



Isométrica explotada | Escantillón



Paso a paso de armado de módulo estructural  
Escala 1:200

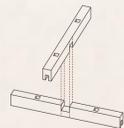

Ensamble estructura a media madera

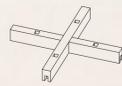



Superposición de piezas estructura

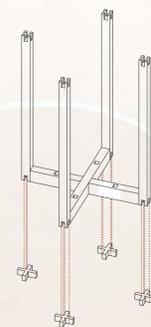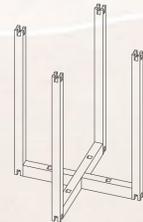



Primer ensamble con unión en forma de X




Superposición de piezas estructura

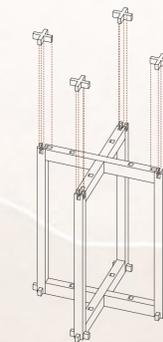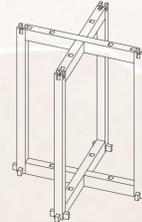

Segundo ensamble con unión en forma de X

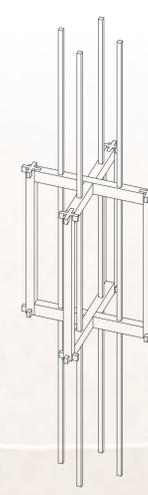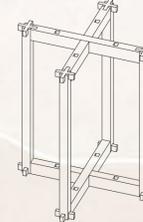


Inserción varillas de madera 1x1x320 cm

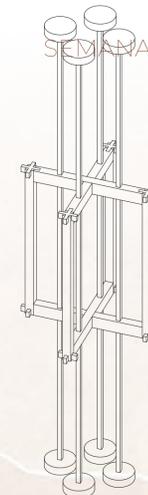

Topes de madera para un mejor calco

Planta conjunto de Calcos

Escala 1:350

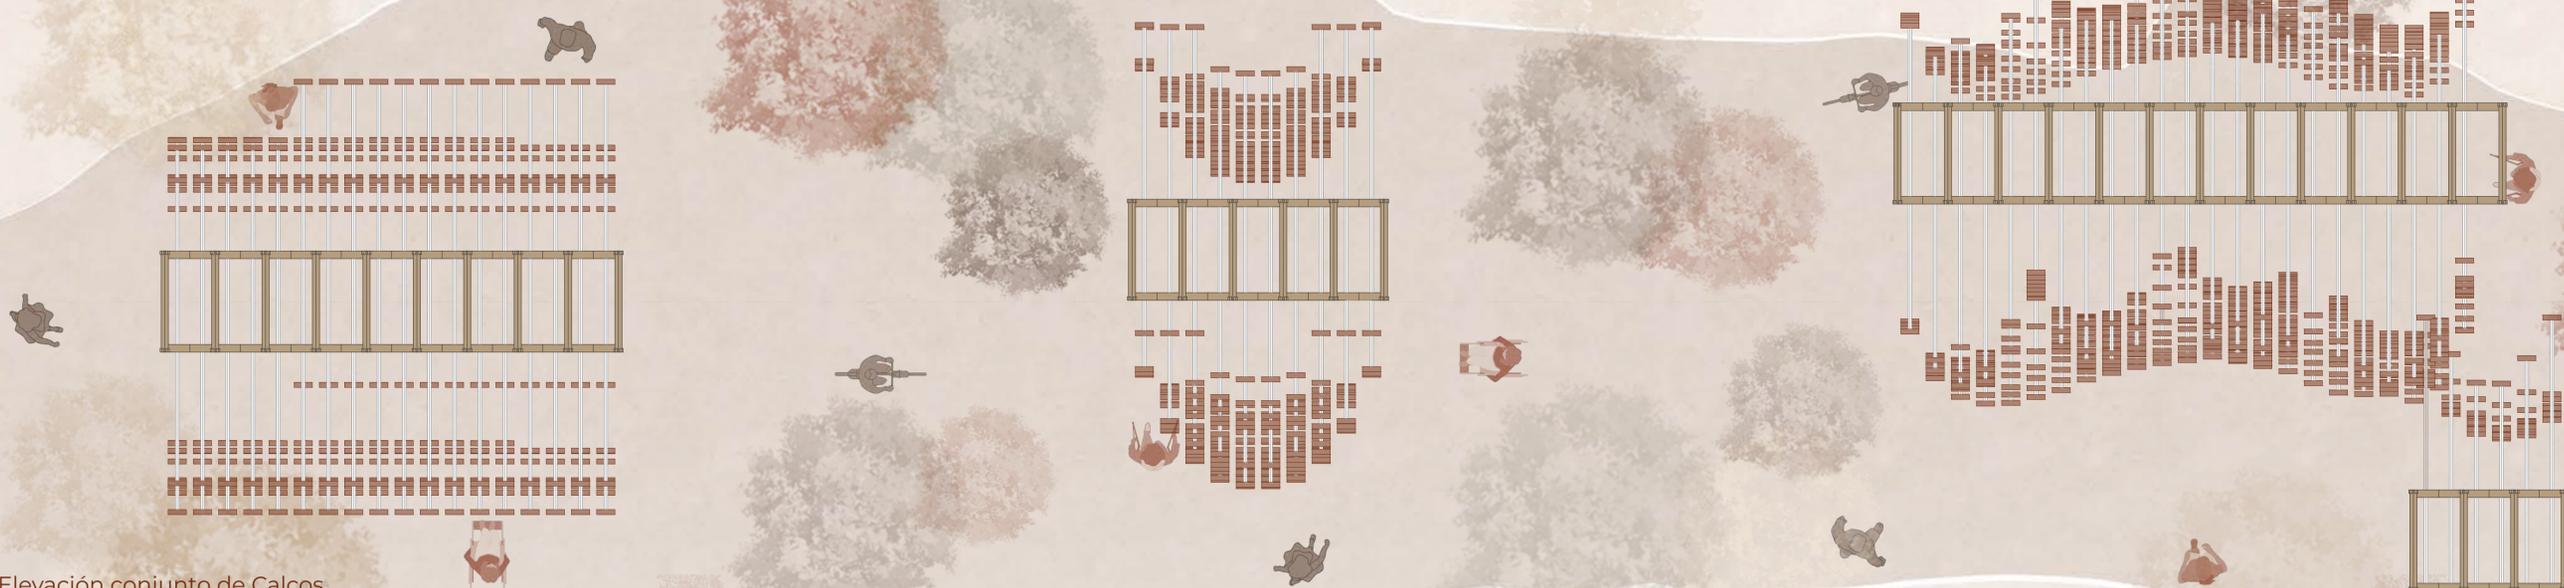

Elevación conjunto de Calcos

Escala 1:750



Calco fragmento  
Ex Congreso Nacional  
Comuna de Santiago

Calco Moai  
Isla de Pascua

Calco Mano del Desierto  
Desierto de Atacama