




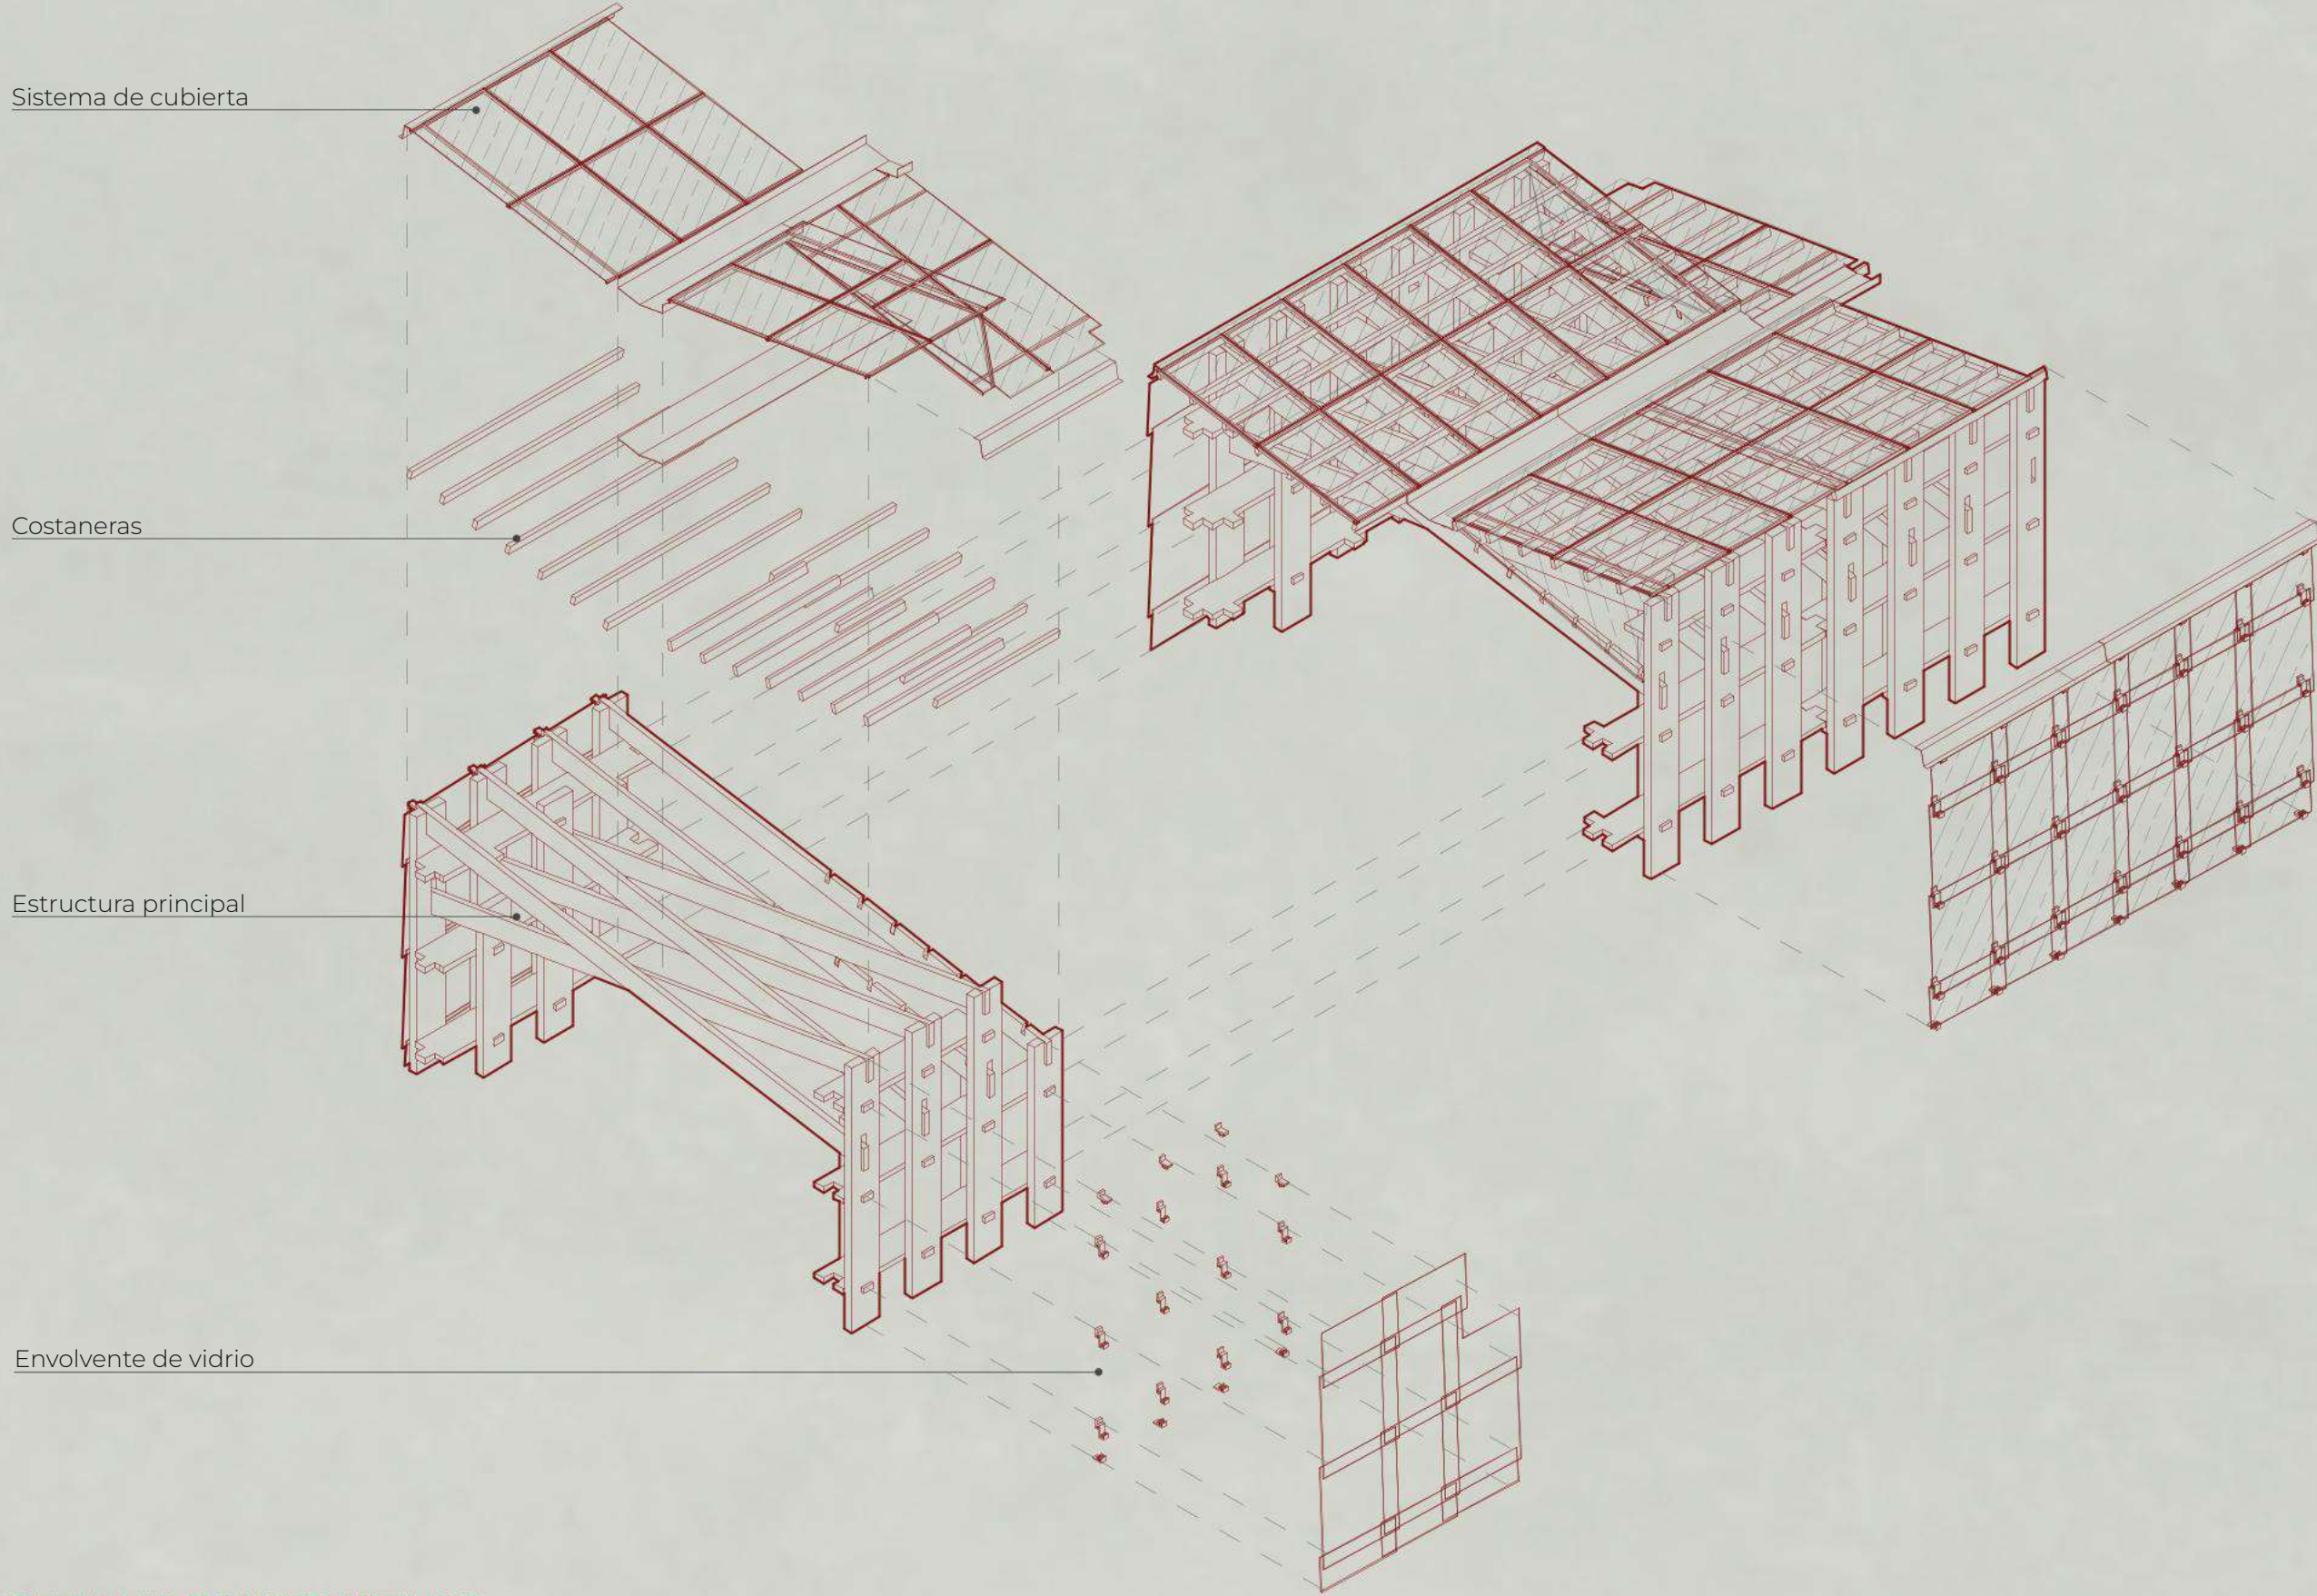


DETALLES CONSTRUCTIVOS
UNIÓN DEL ELEMENTO

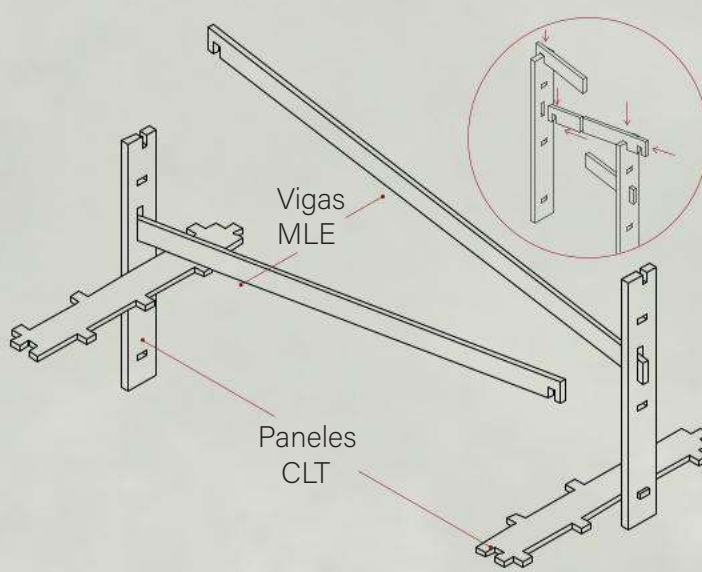


1. UNIÓN VIGAS

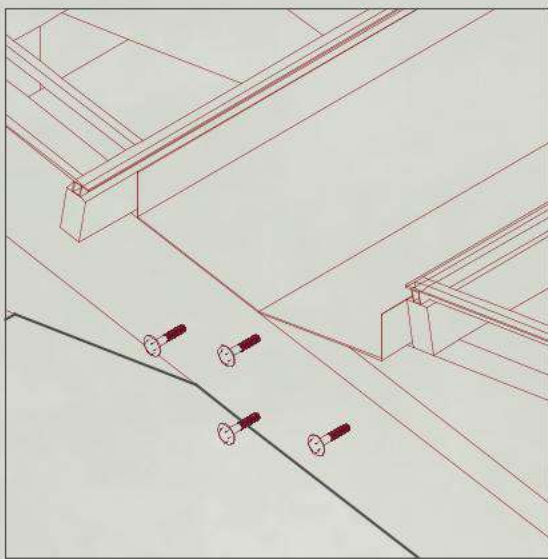



2. UNIÓN VIGA Y PILAR-CUBIERTA

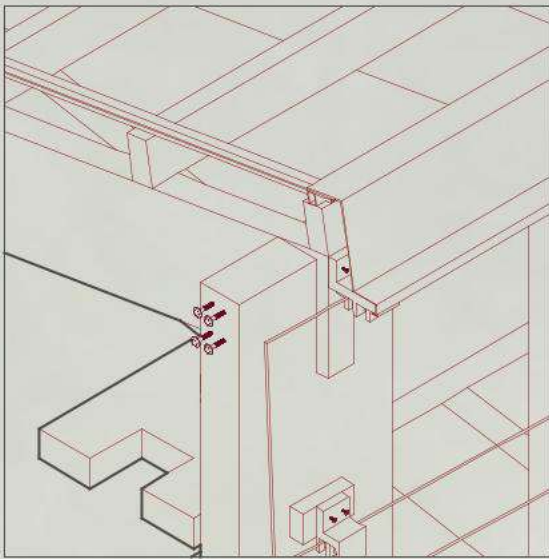

3. DETALLE RECUBRIMIENTO DE VIDRIO

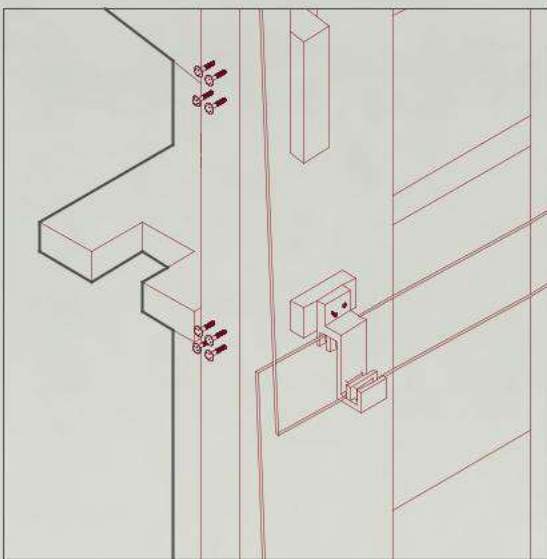

PLANTA ESC 1:150

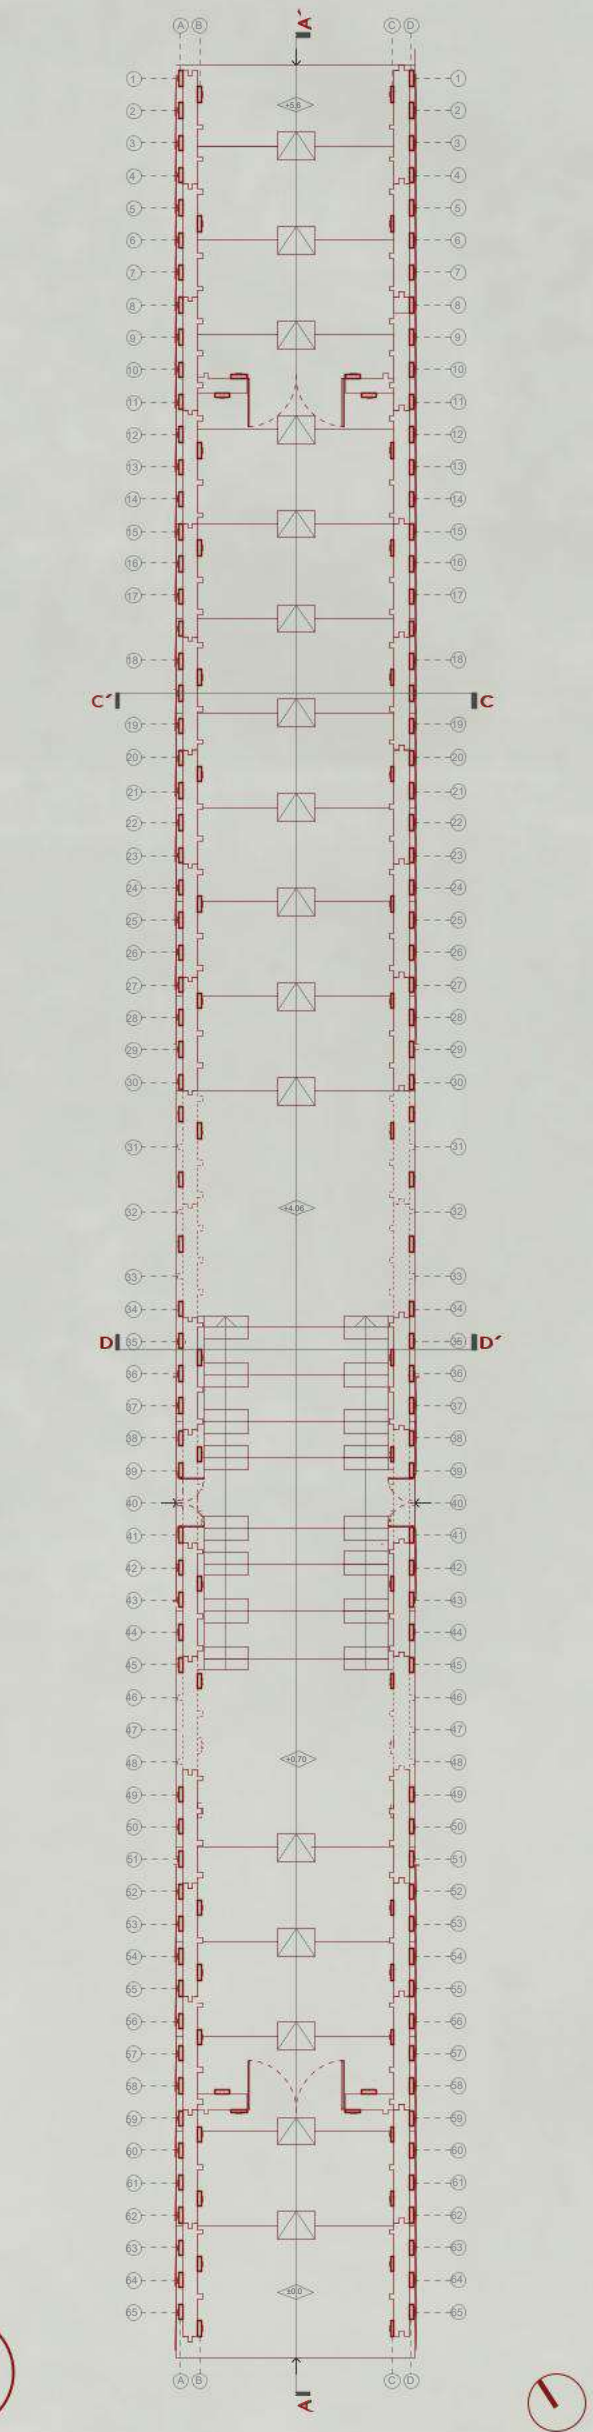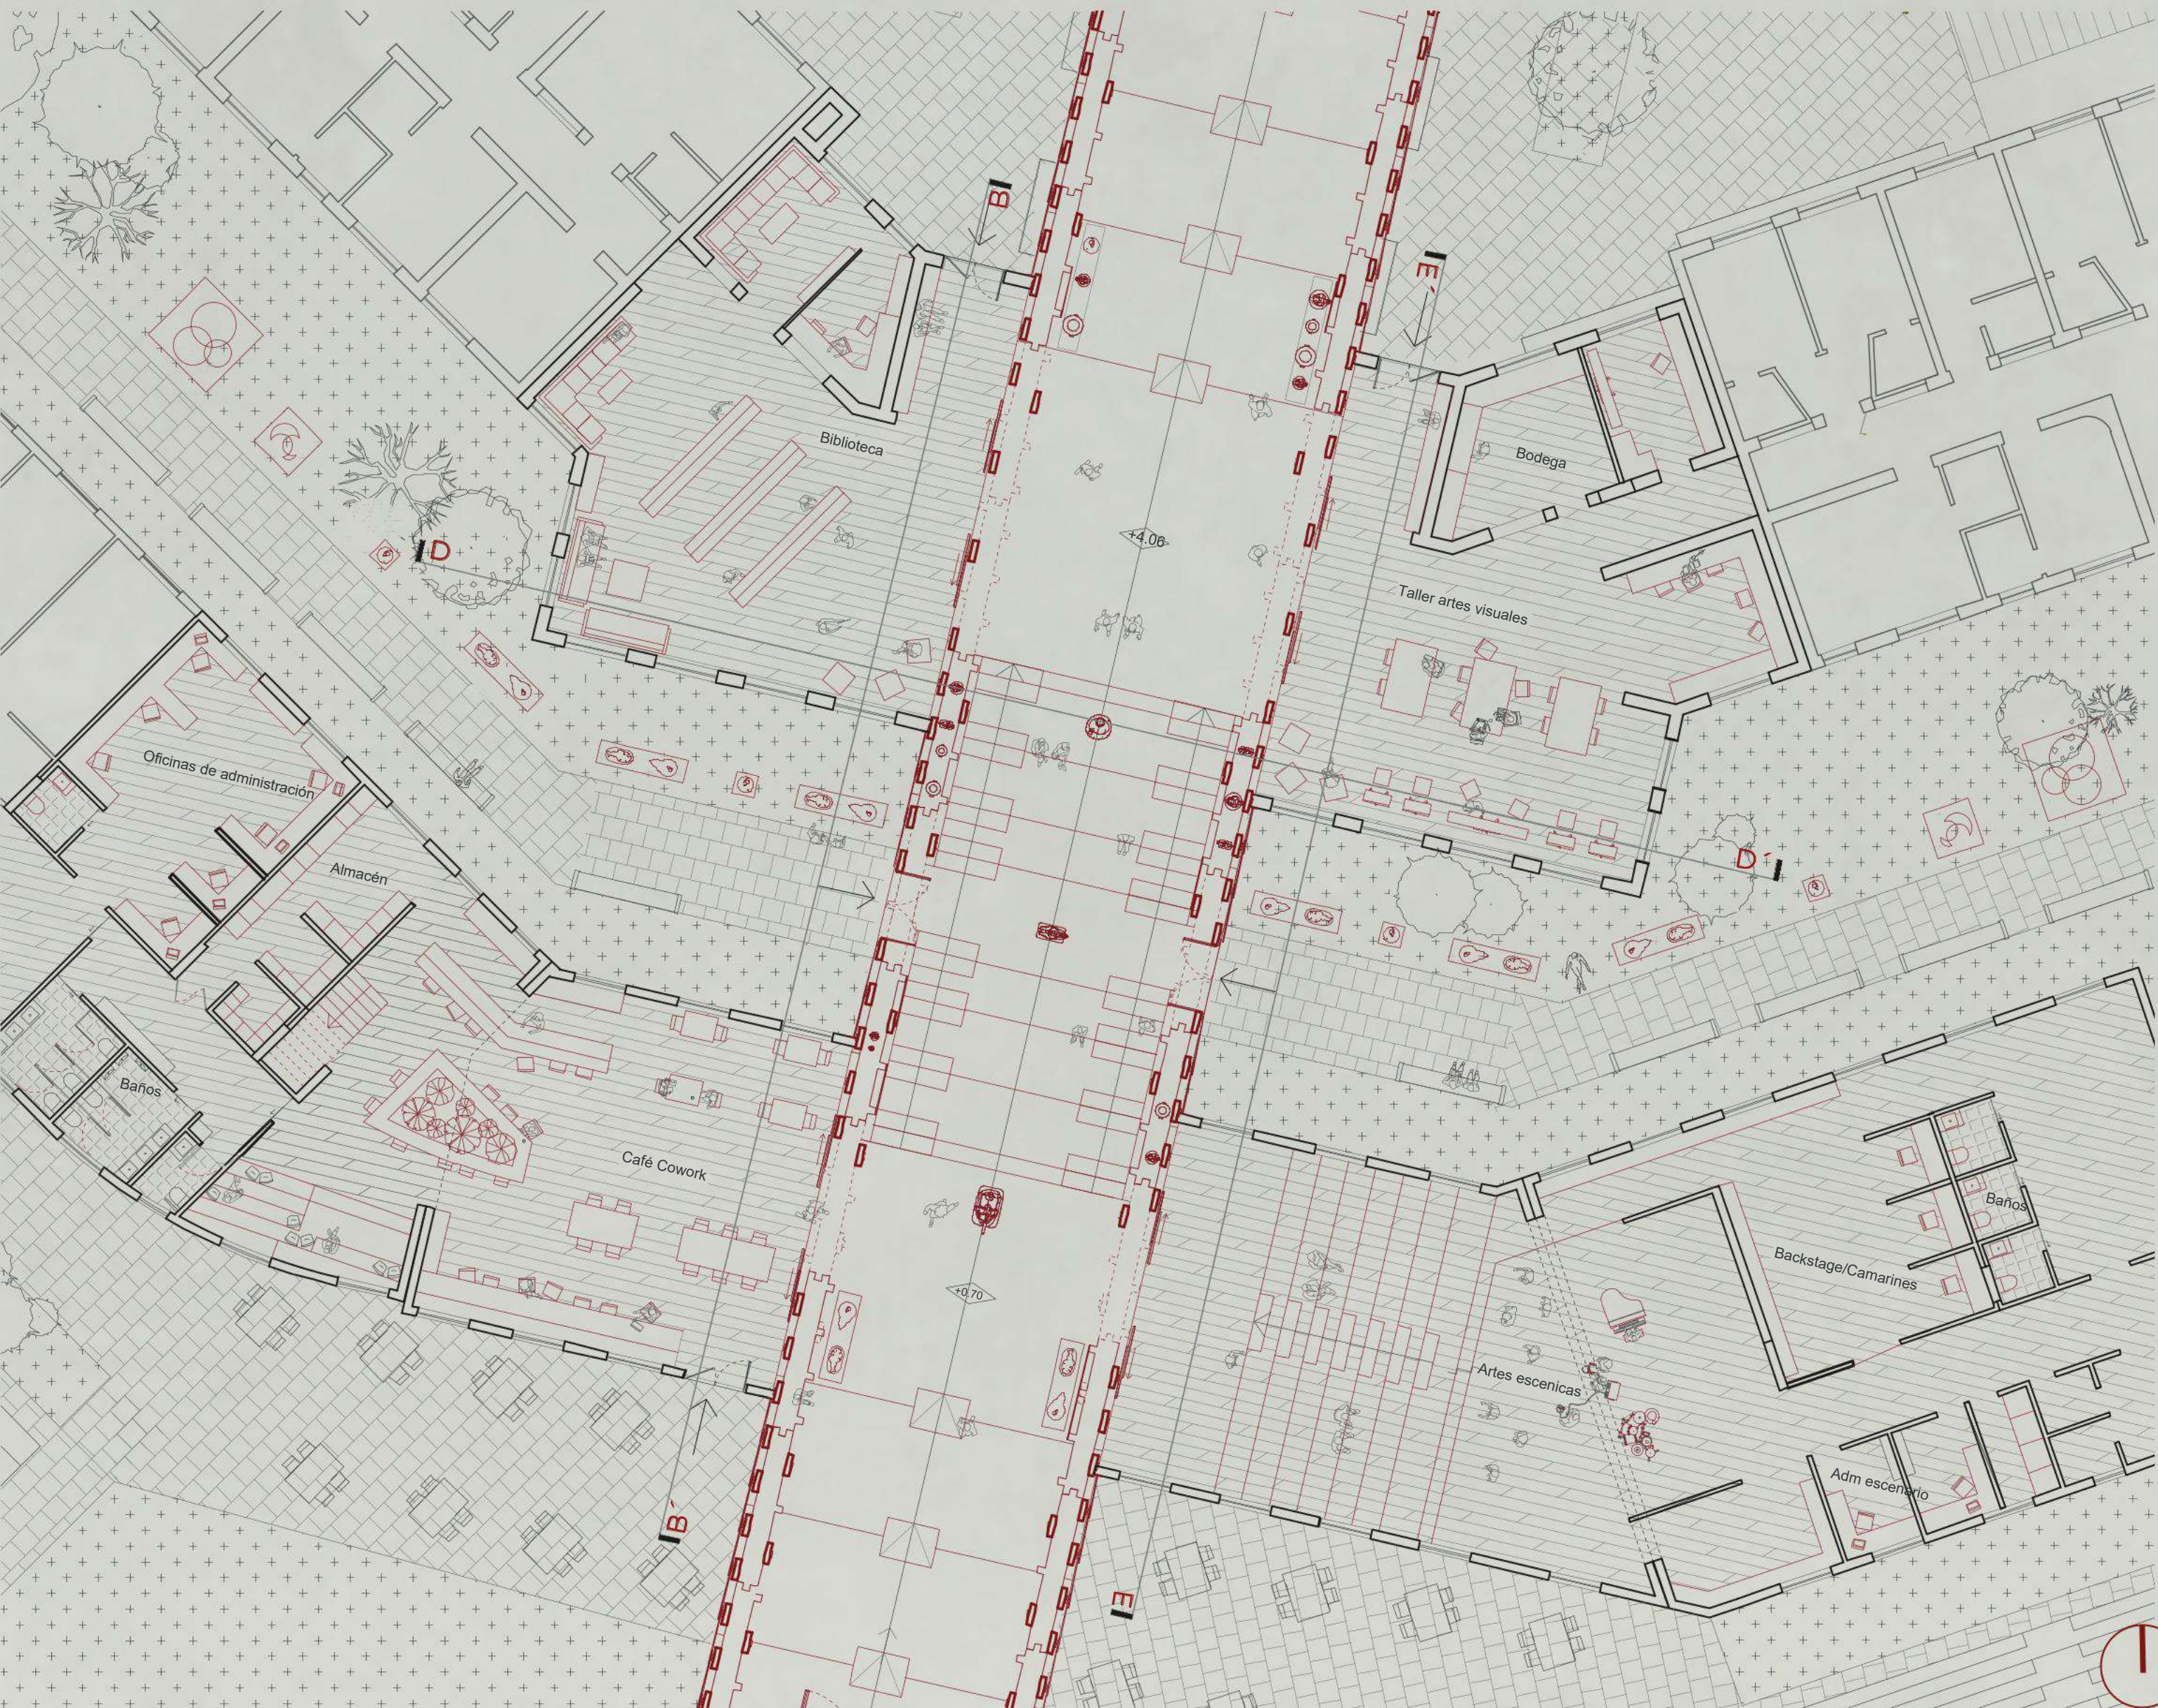

CORTE AA' ESC 1:175



CORTE BB' ESC 1:175

