





PLANTA NIVEL 1

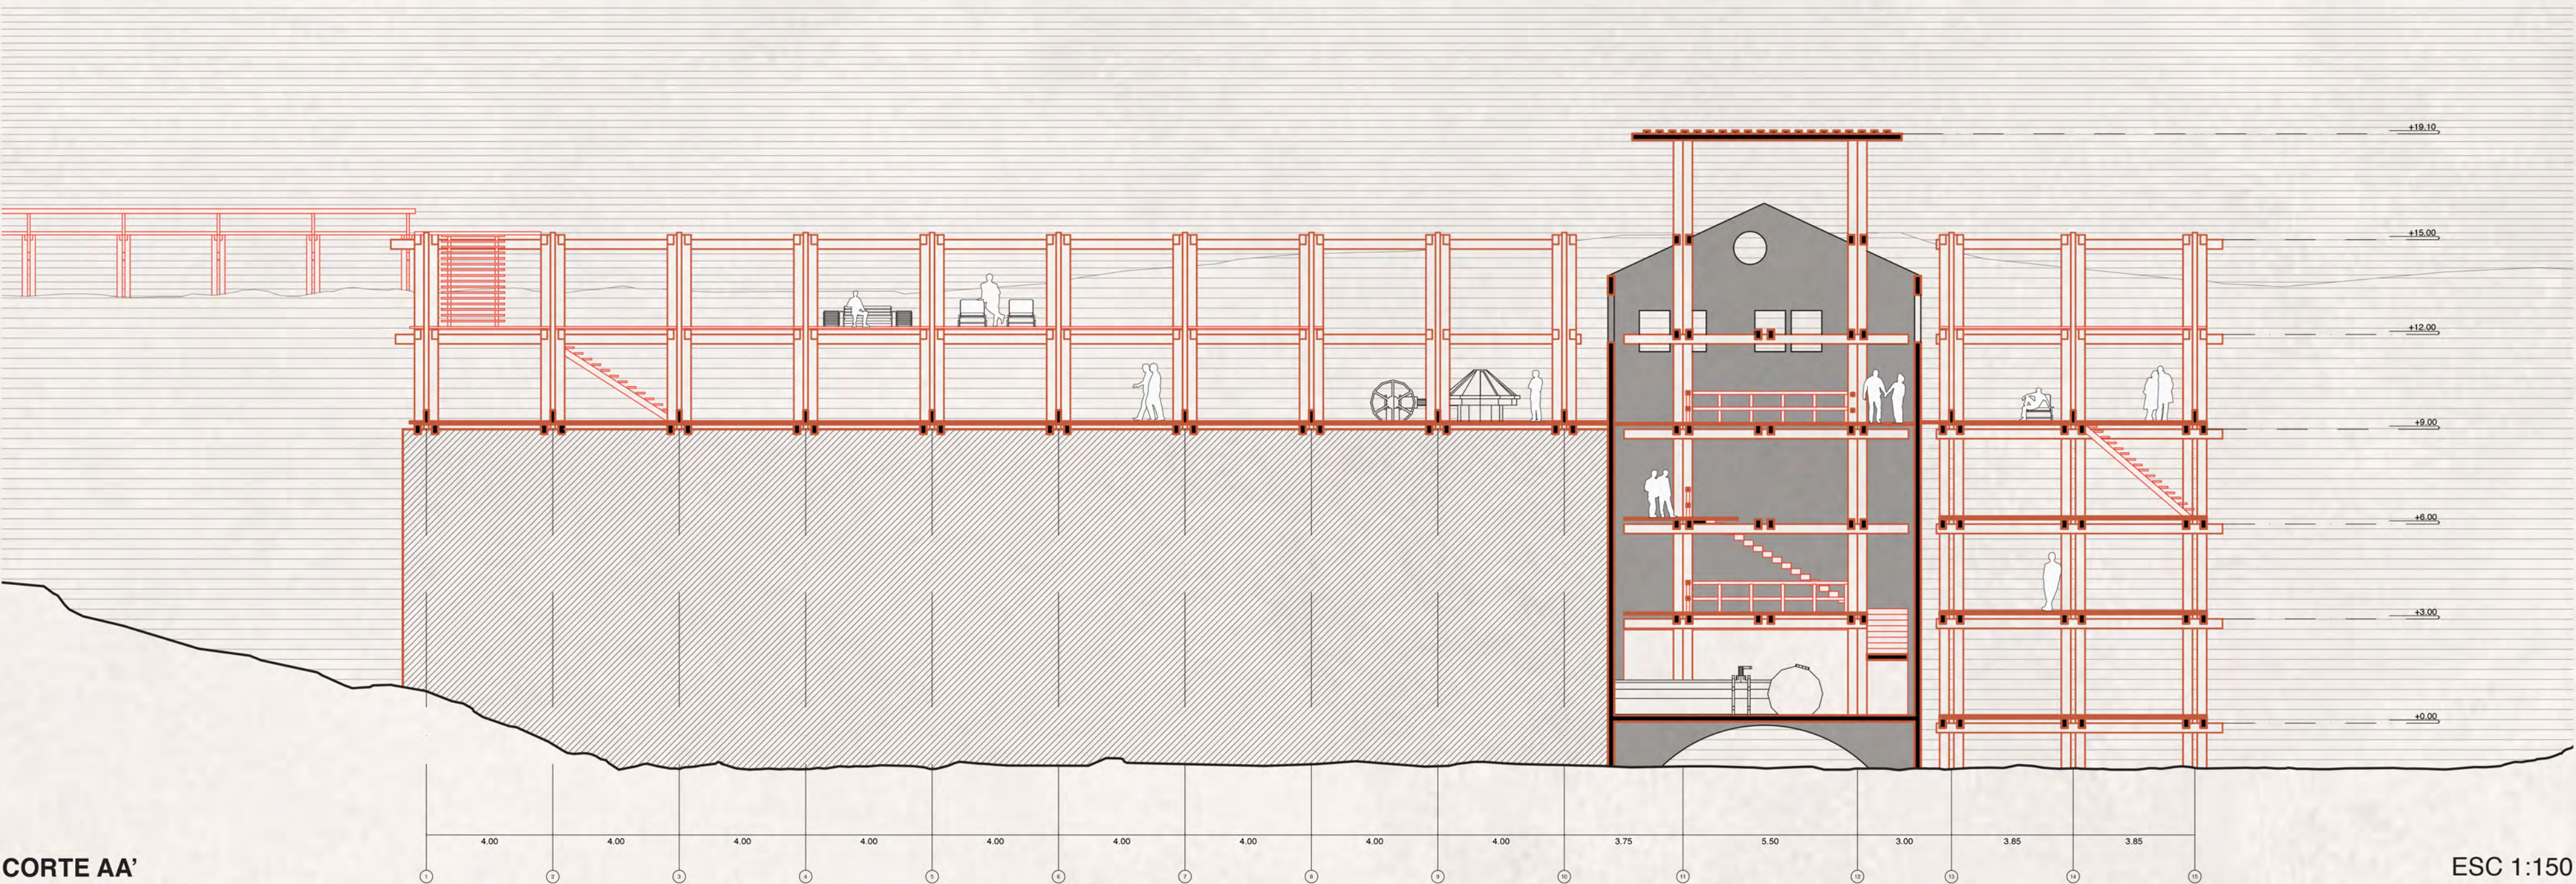

CORTE AA'

ESC 1:150

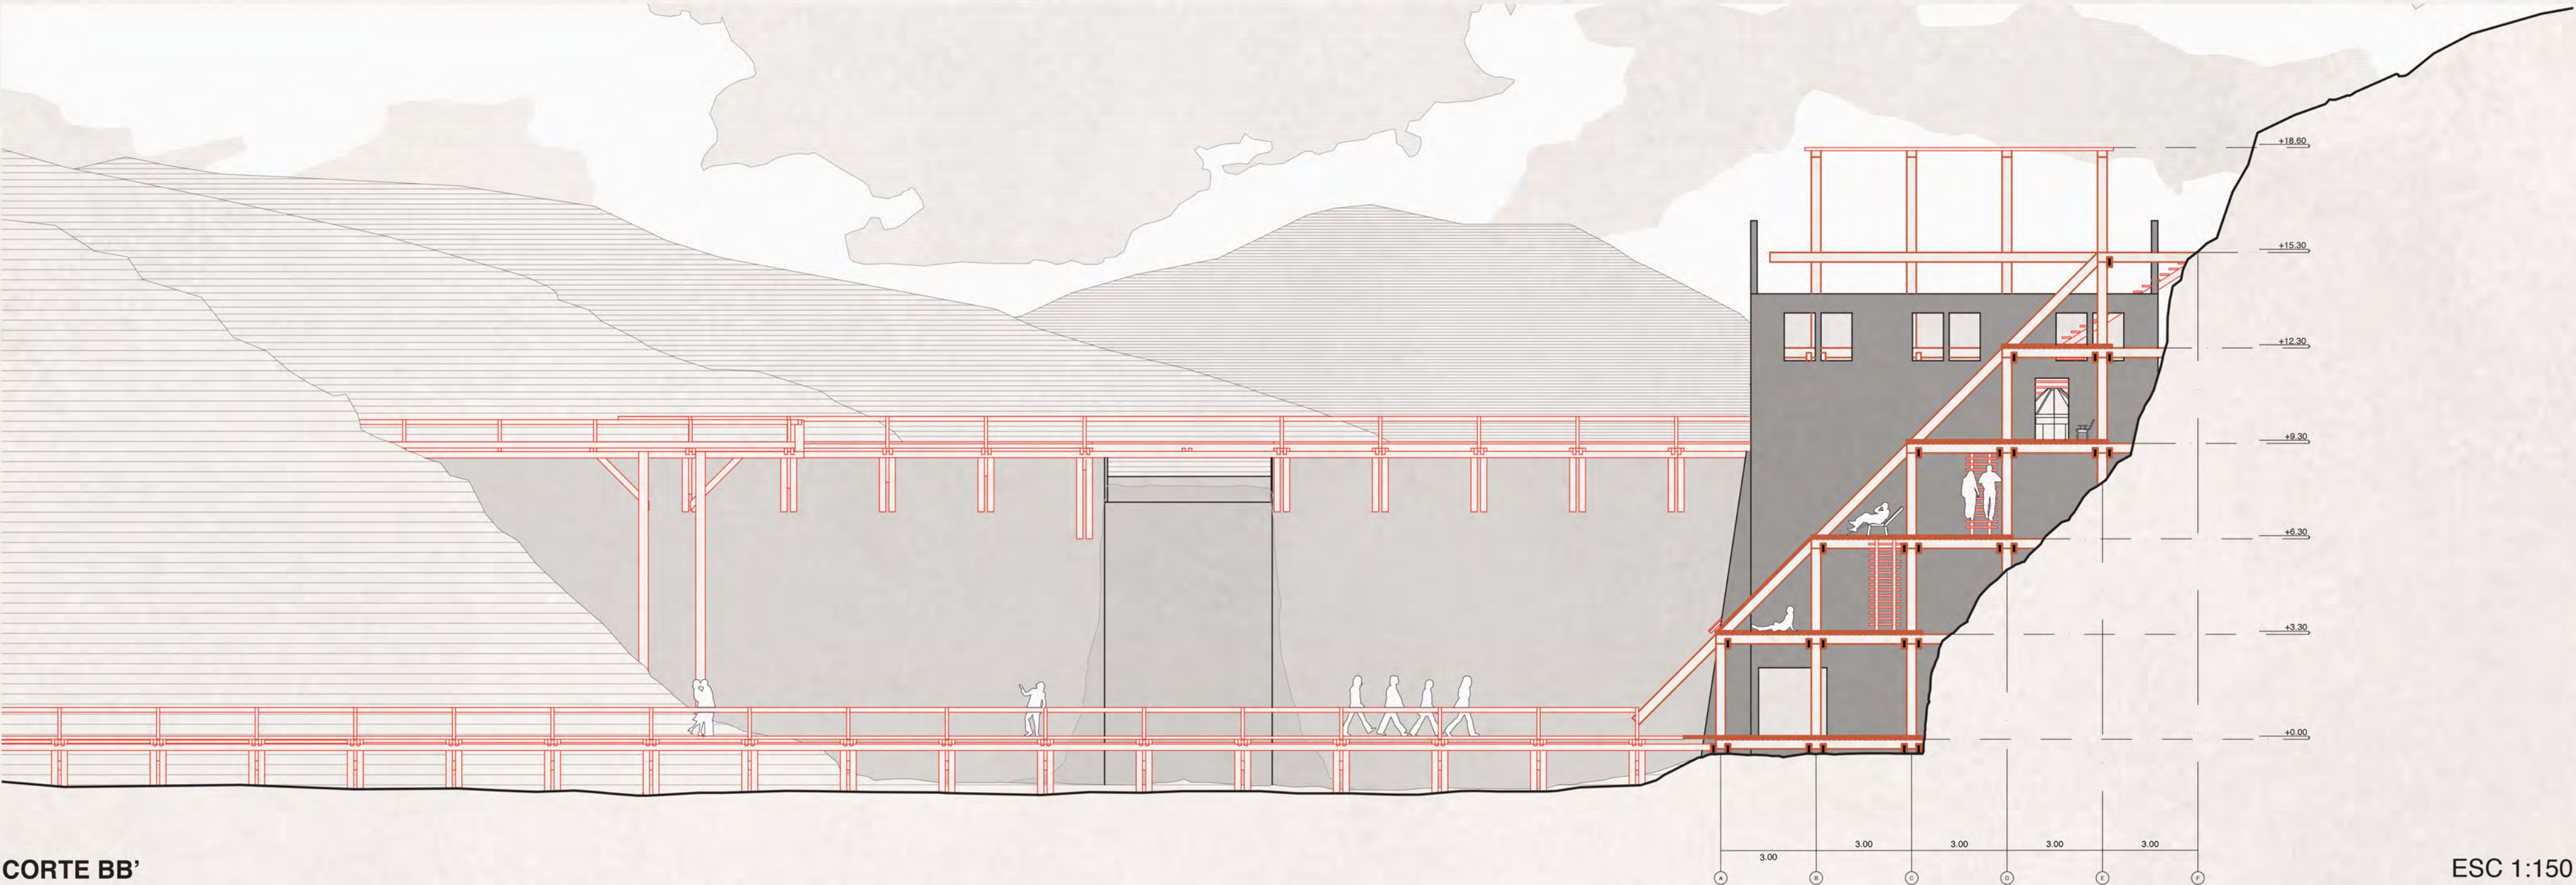

CORTE BB'

ESC 1:150