




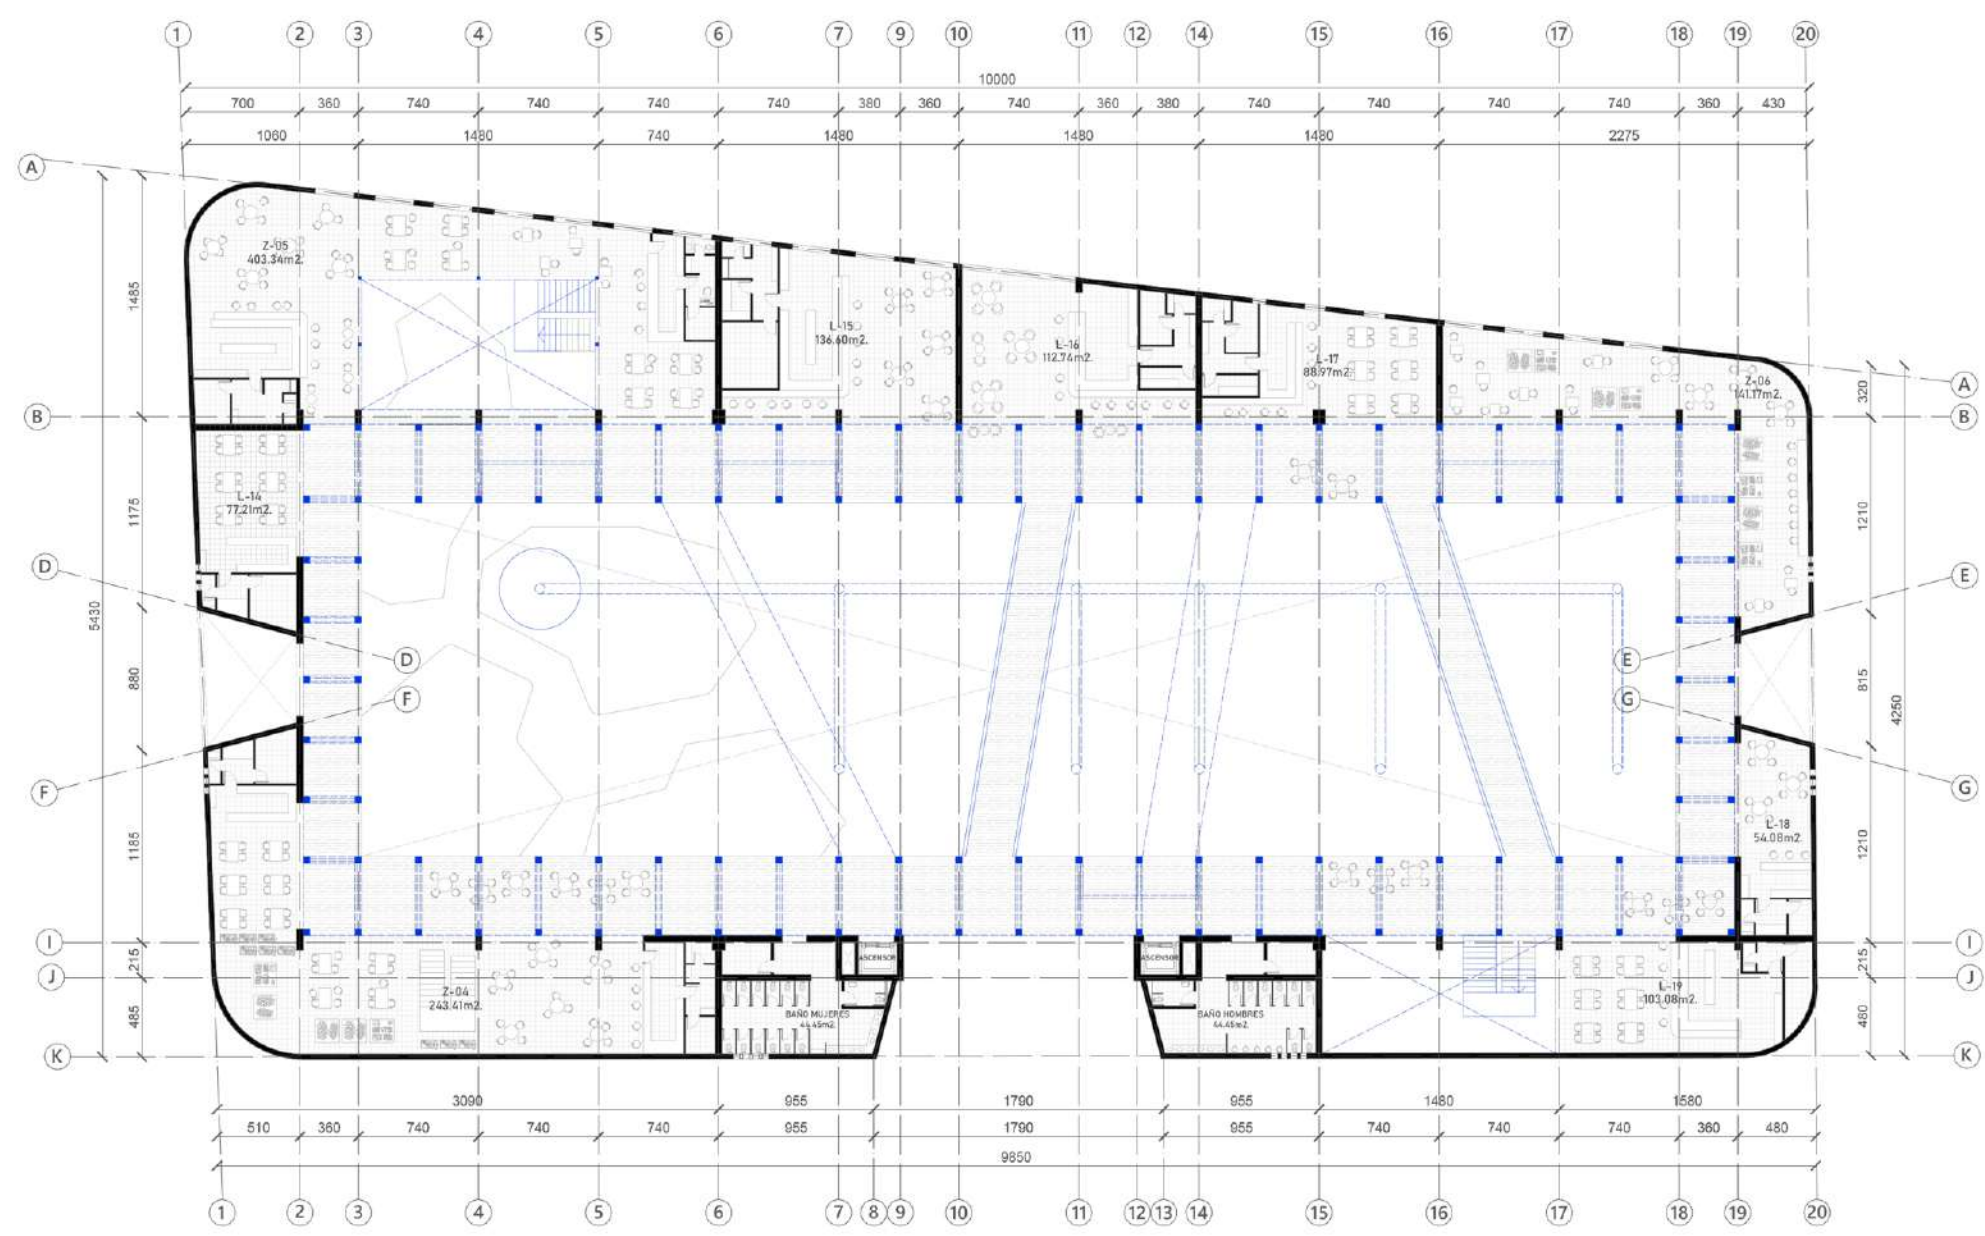


PLANTA SEGUNDO NIVEL ESC. 1:500

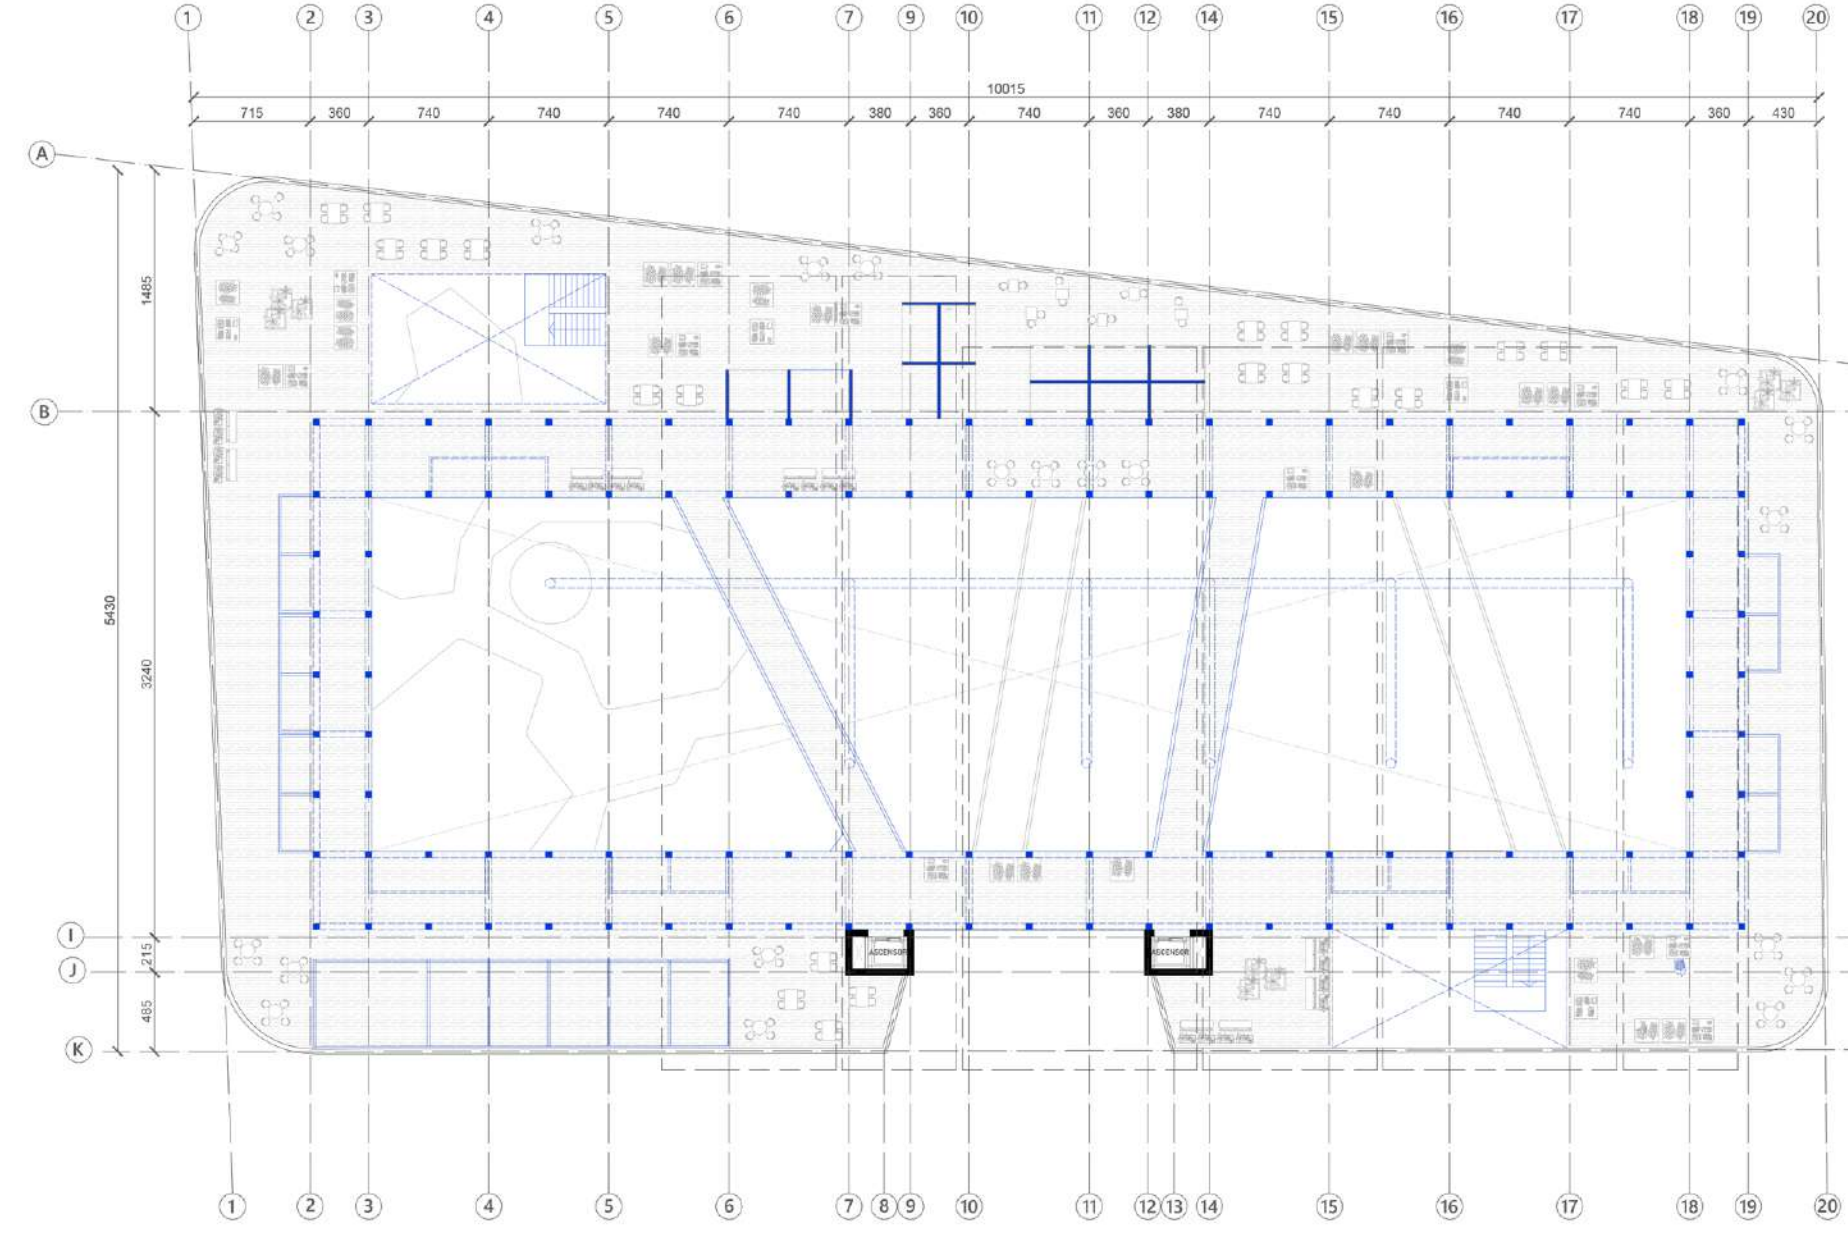

PLANTA TERCER NIVEL ESC. 1:500

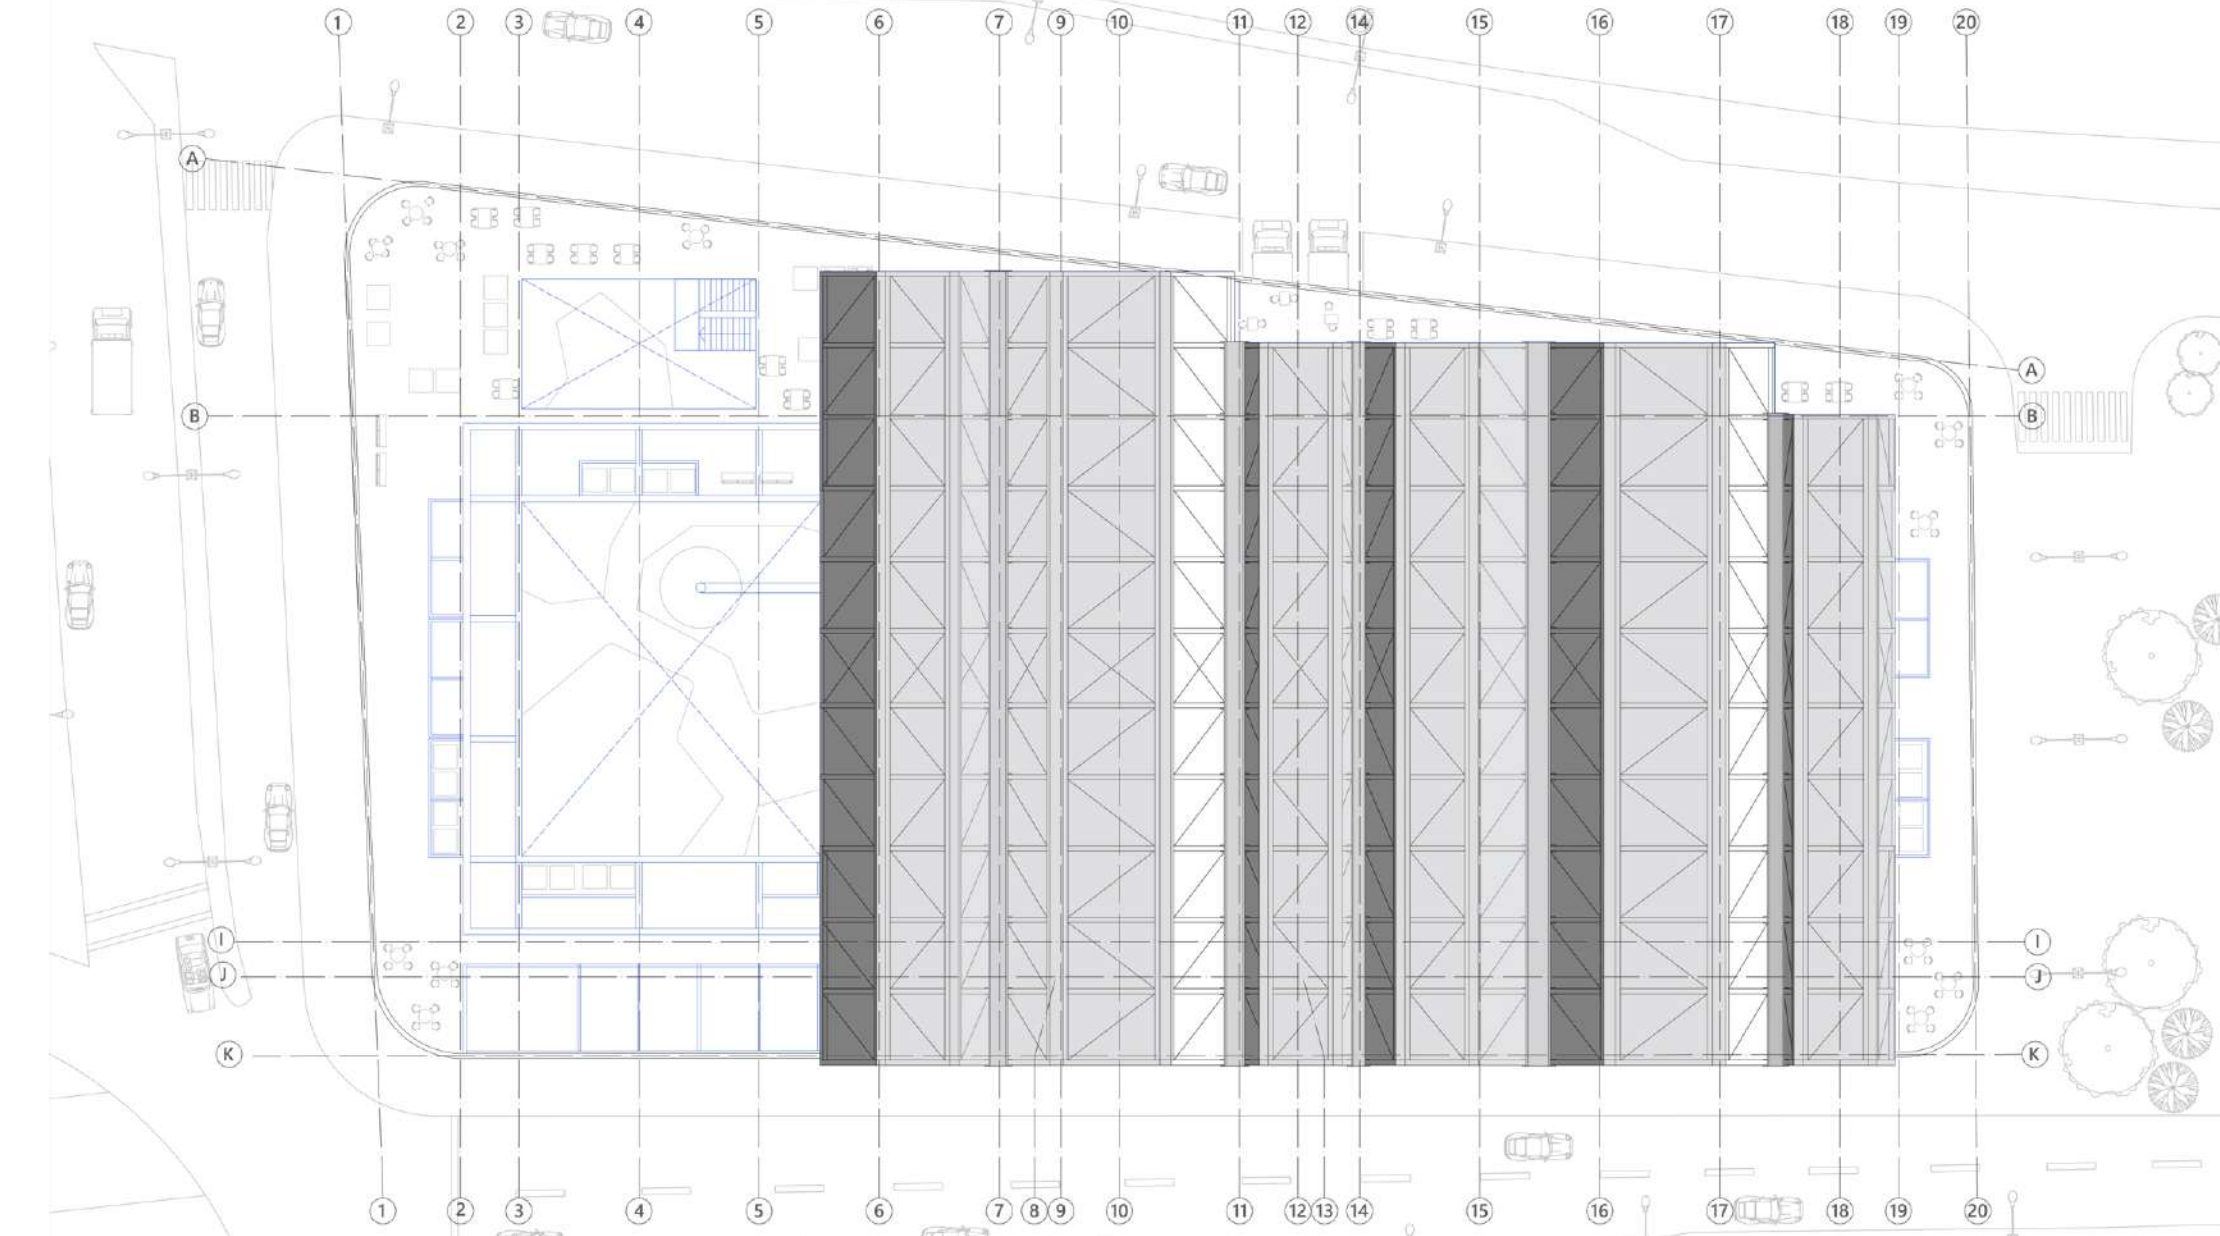

PLANTA DE CUBIERTA ESC. 1:500

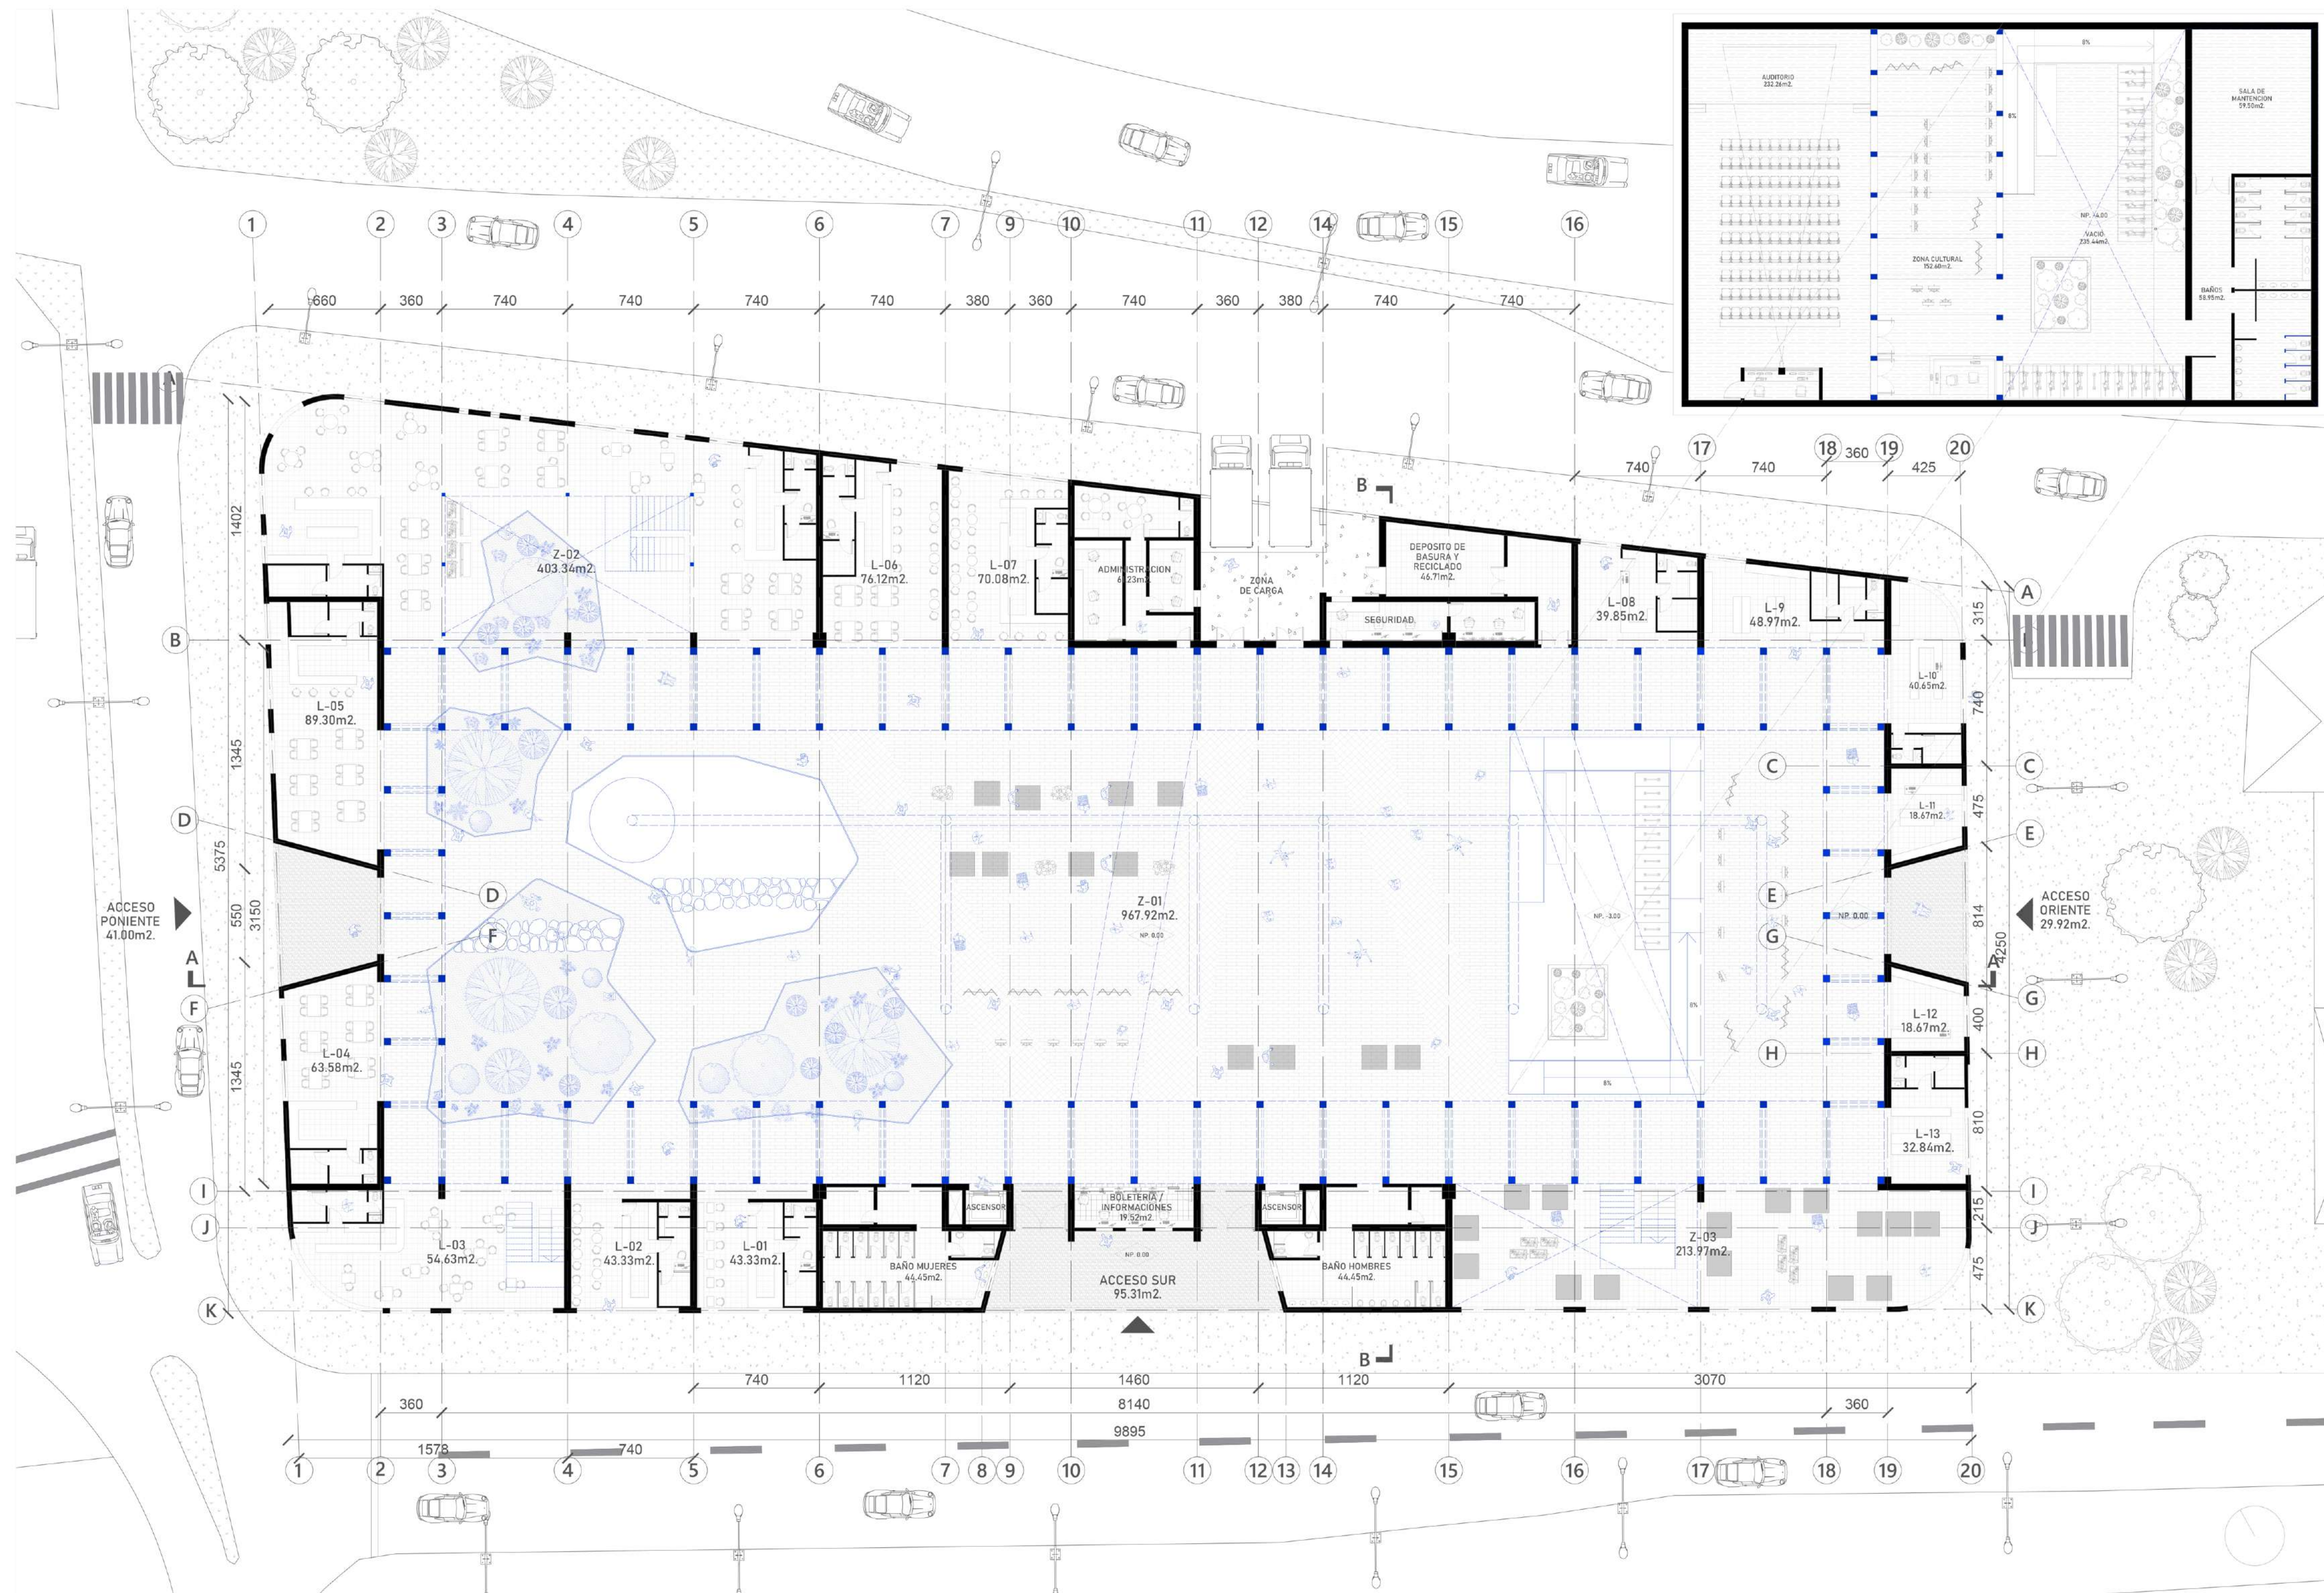

PLANTA PRIMER/-1 NIVEL ESC. 1:250



LAMINA 2 DEL EQUIPO: ARQ912