



Elevación

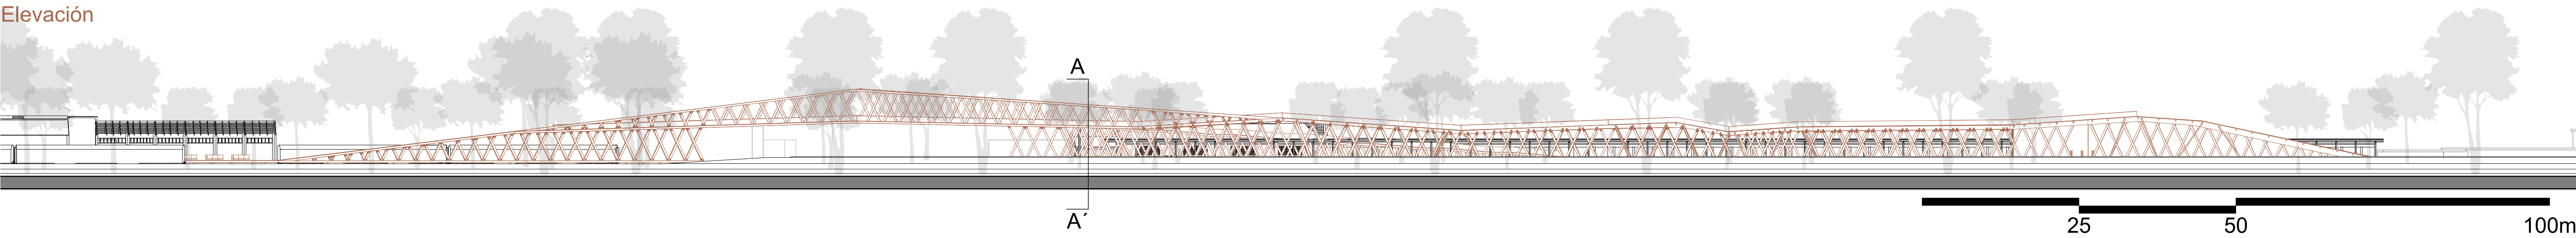

Escantillón A - A´

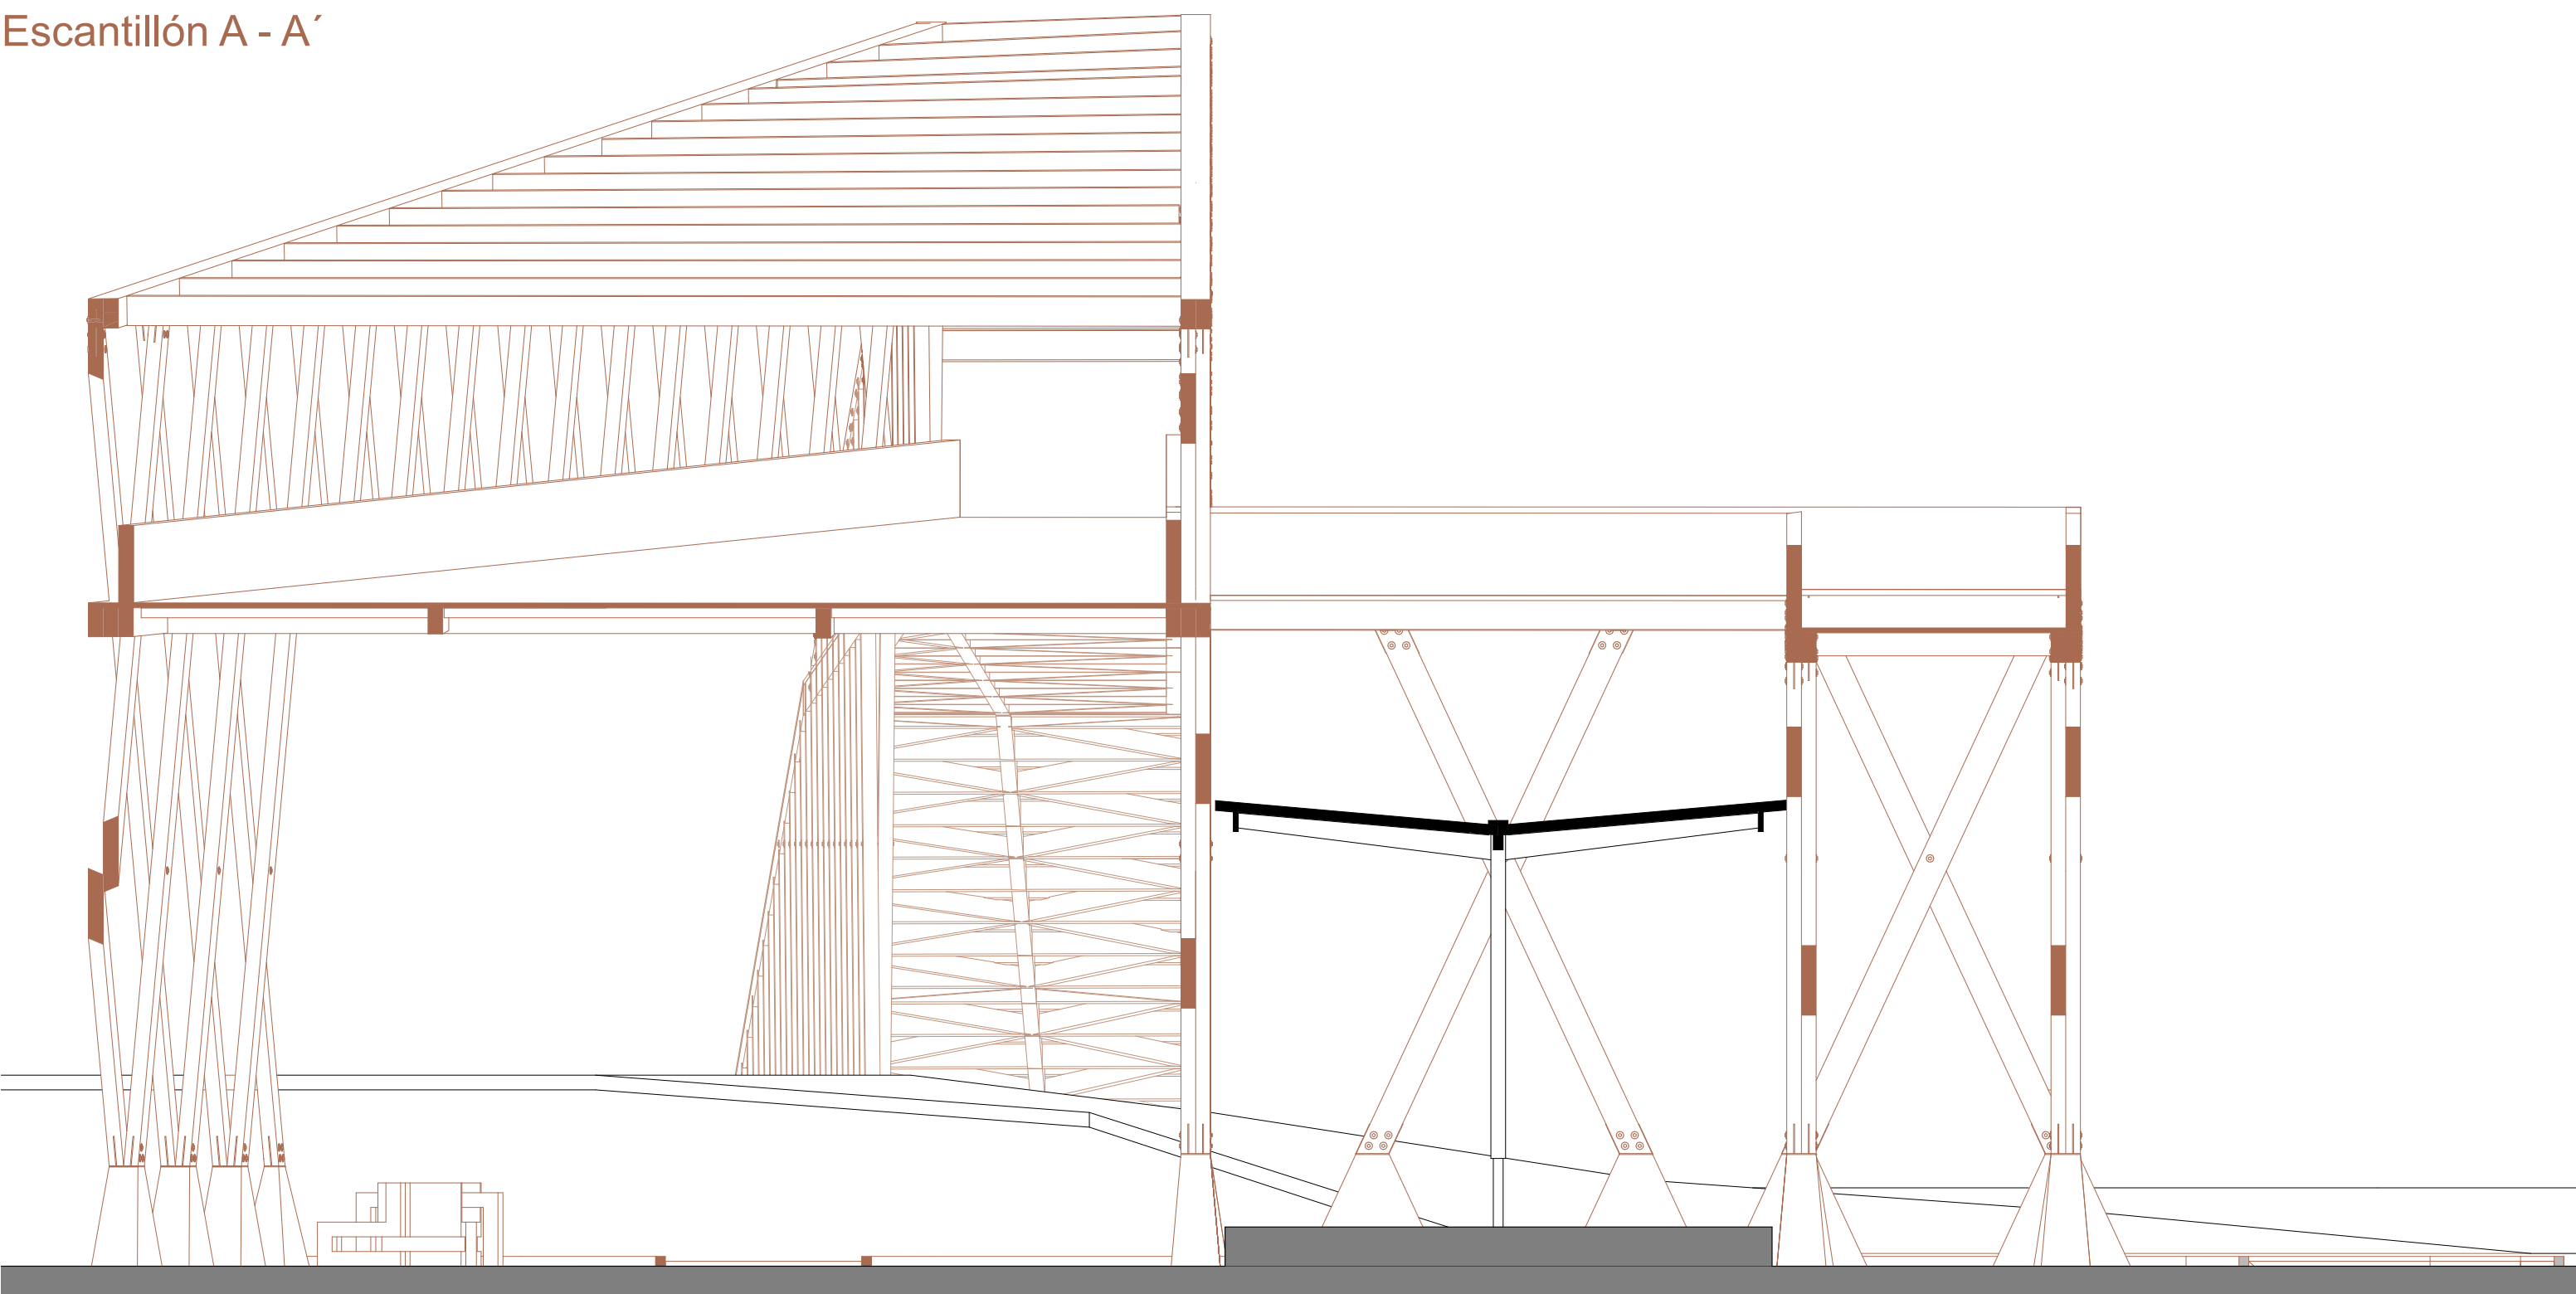

Sistema de uniones

