


LA EXPERIENCIA DEL VACÍO


Los cortes revelan cómo la estructura construye una nueva forma de habitar y atravesar el interior de la manzana. La grilla de madera no ocupa el vacío, sino que lo hace visible mediante una secuencia de espacios excavados donde la escala, la altura y la continuidad permiten experimentar el corazón de la manzana como un paisaje arquitectónico.

Cada vacío responde a una condición ambiental distinta. La incorporación de lucarnas, patios vegetados, espejos de agua y jardines suspendidos modifica la entrada de la luz, la sombra, la temperatura y las visuales, generando atmósferas diversas que transforman el recorrido cotidiano en una experiencia de refugio dentro del centro histórico.


La arquitectura no define un único uso, sino distintas maneras de habitar. Espacios para atravesar, detenerse, contemplar, encontrarse o permanecer aparecen como consecuencia de la excavación de la estructura, demostrando que puede convertirse en el soporte de la vida colectiva dentro de la manzana.

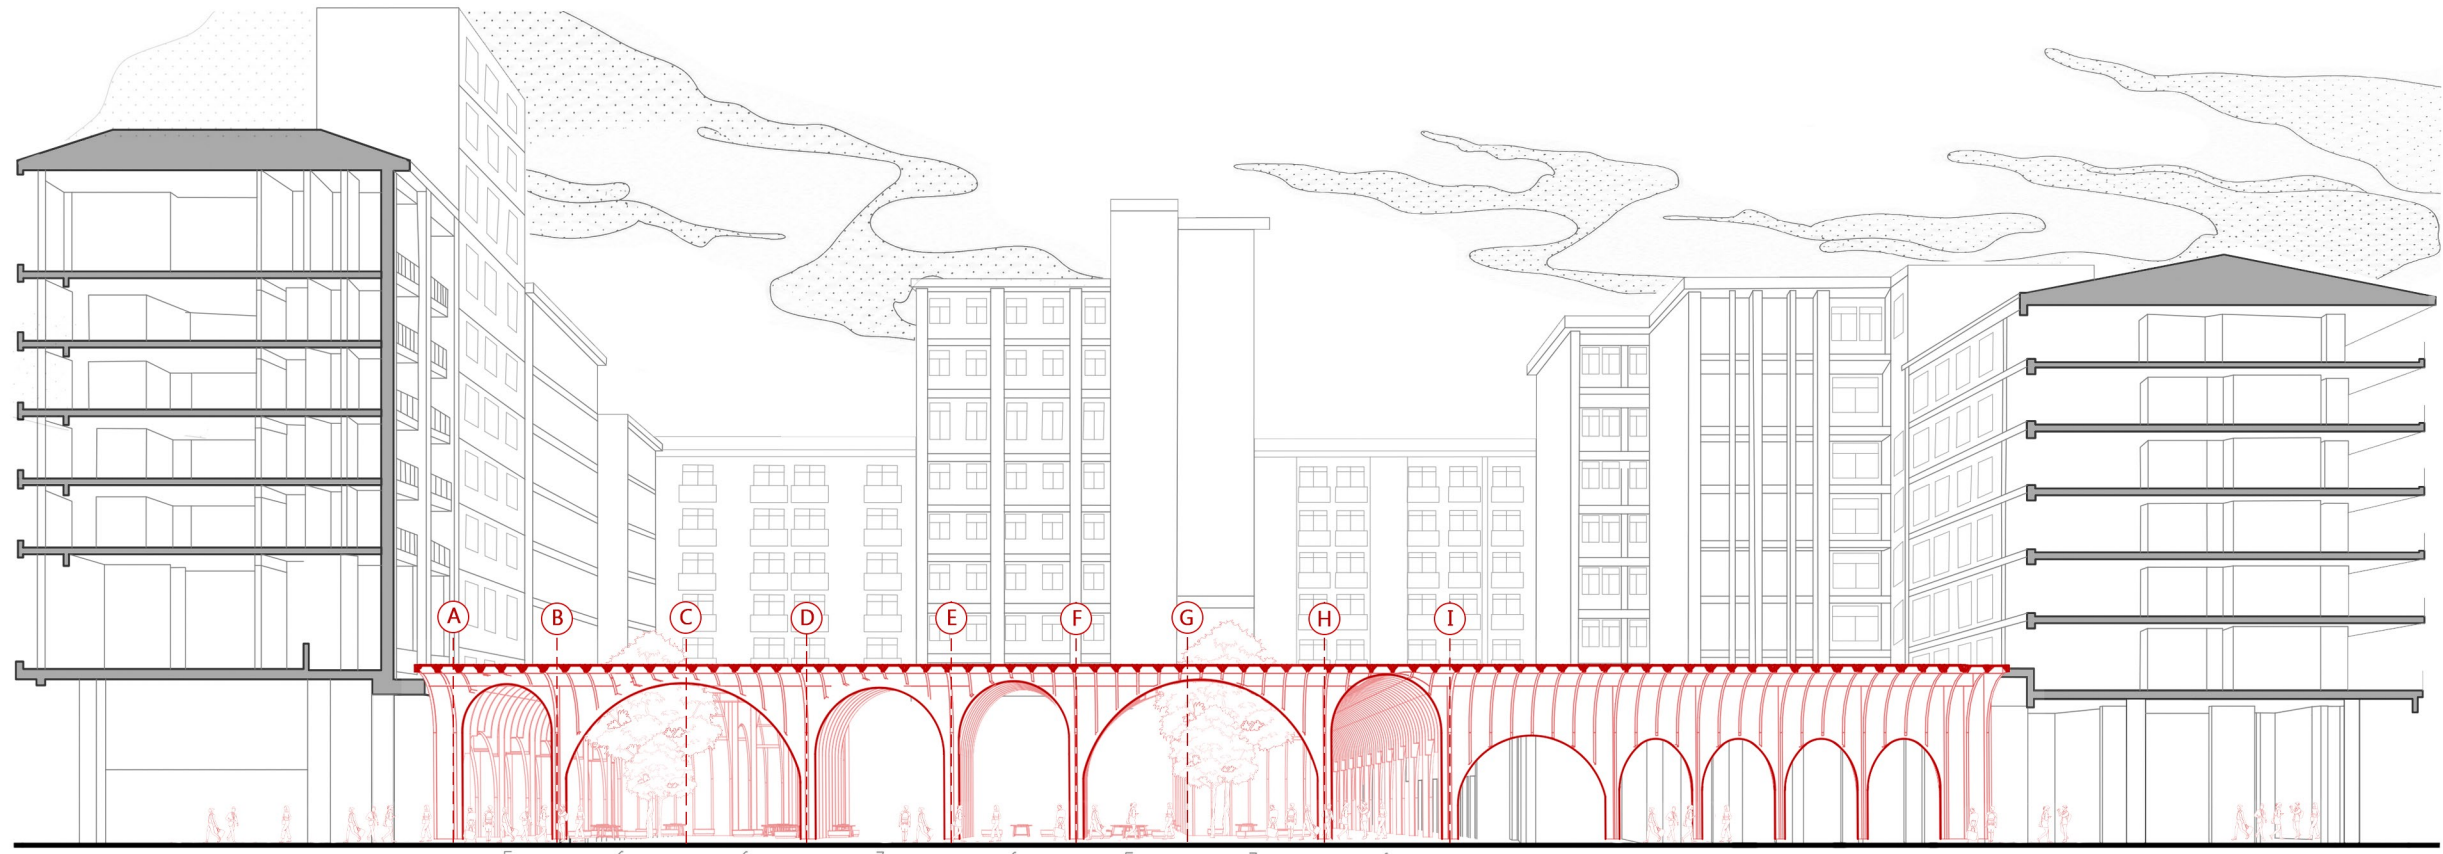

CORTE 1-1' ESC: 1:400

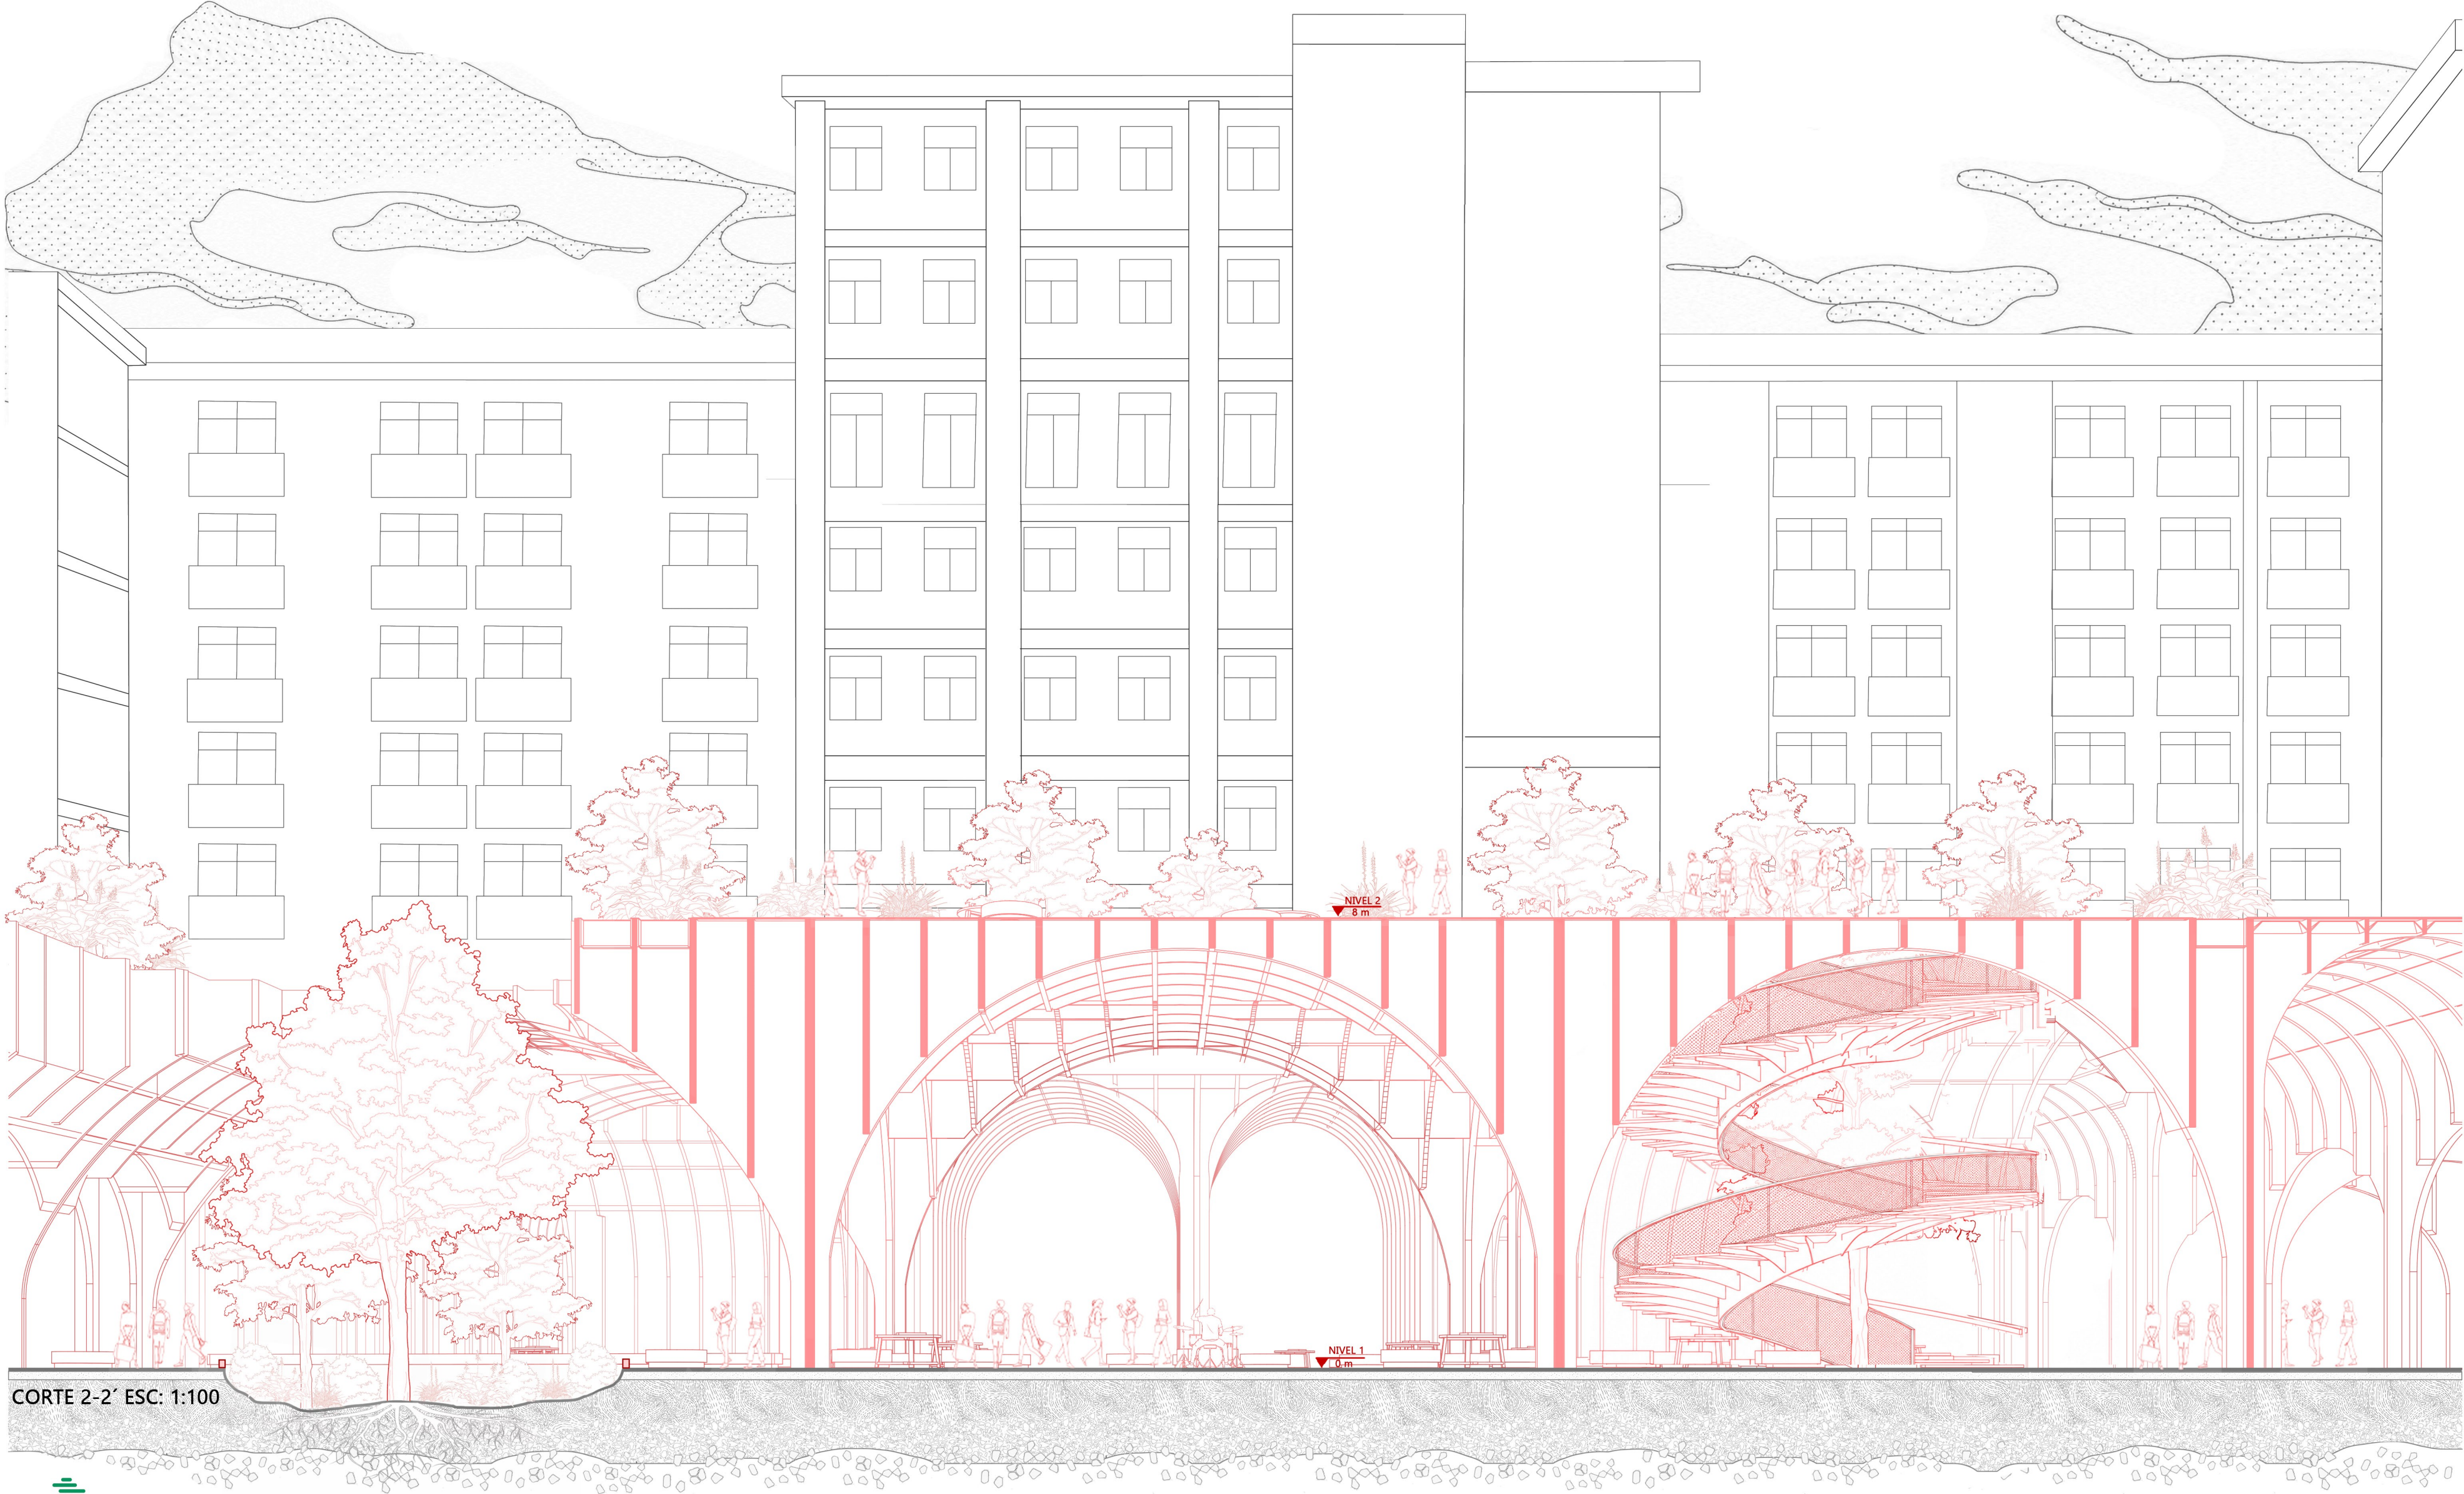

CORTE 2-2' ESC: 1:100

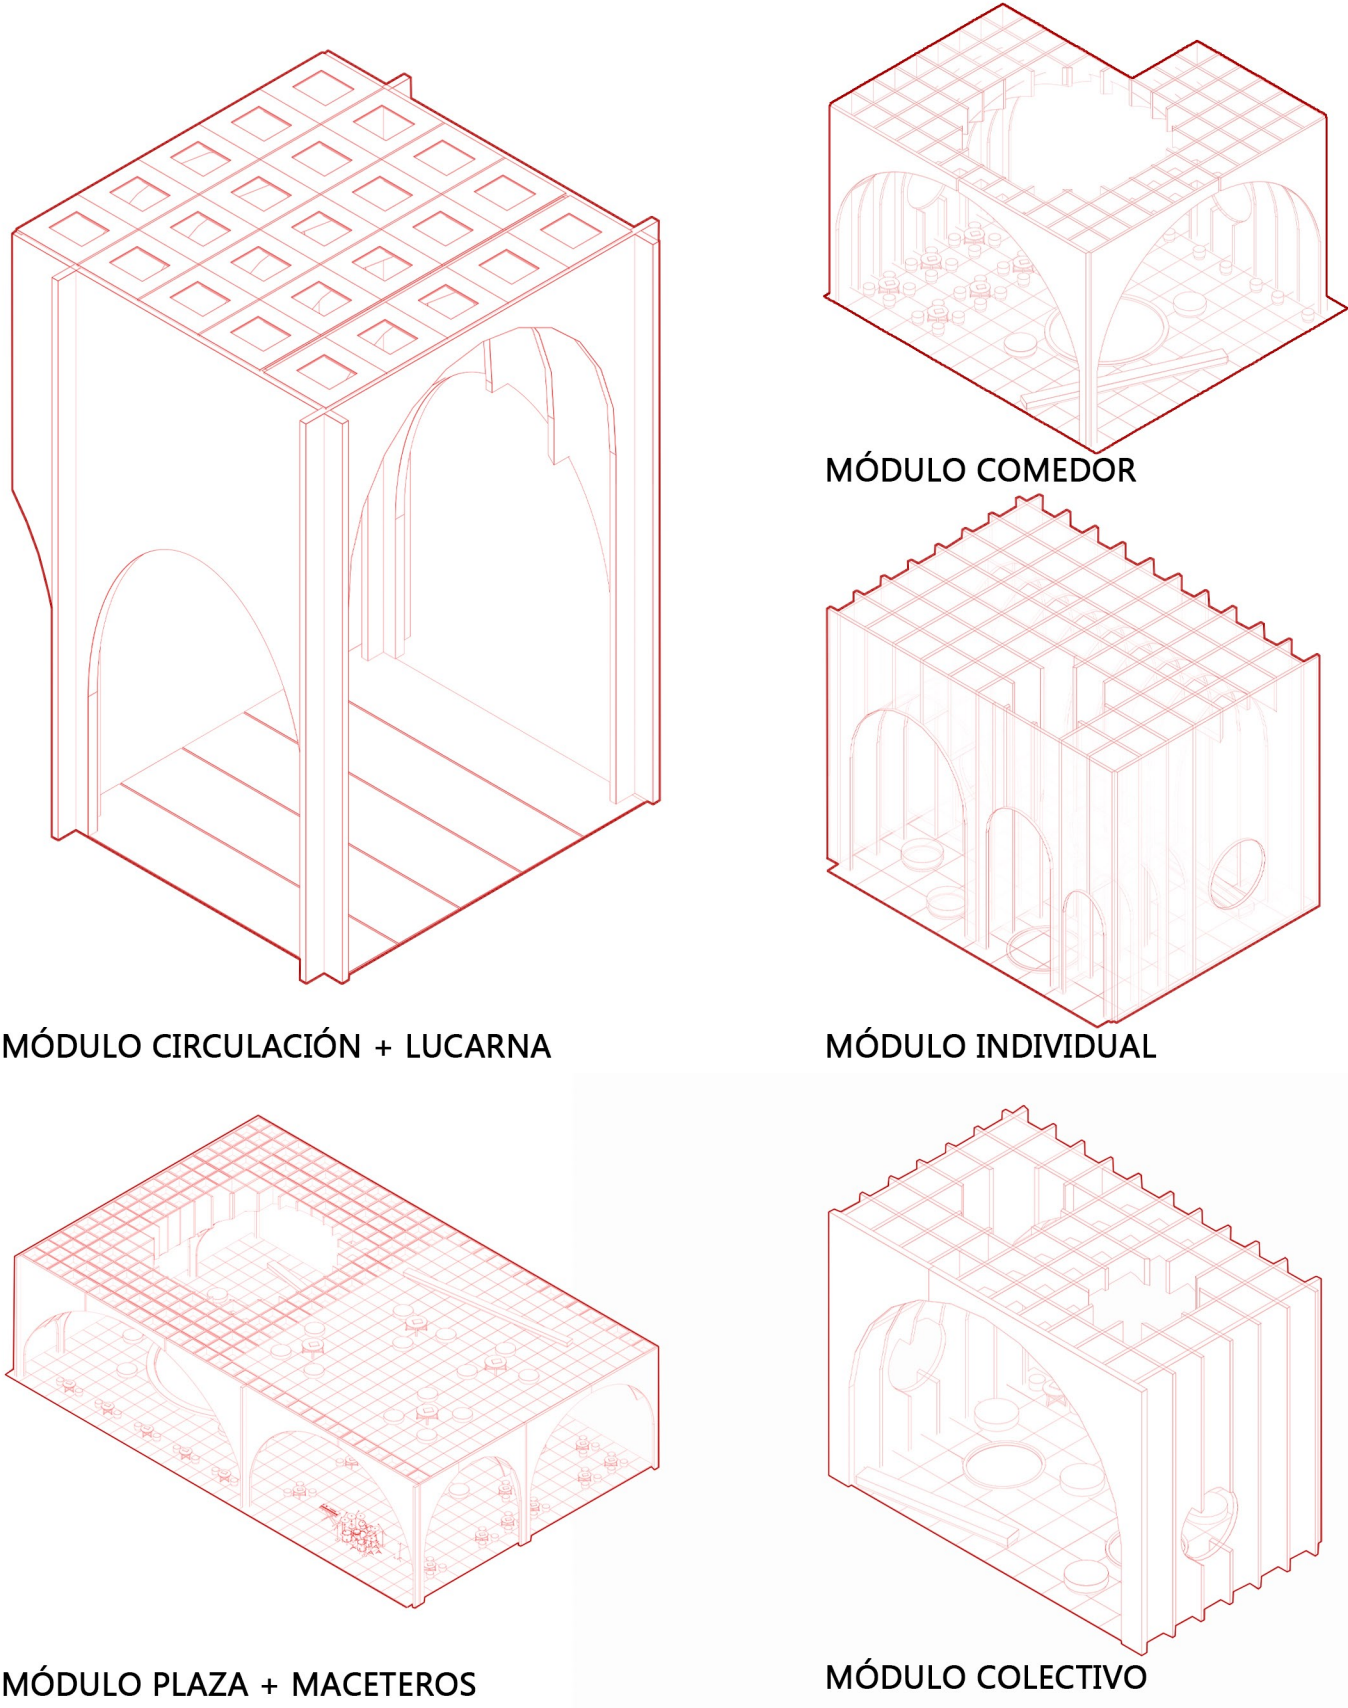

MÓDULO COMEDOR

MÓDULO INDIVIDUAL

MÓDULO CIRCULACIÓN + LUCARNA

MÓDULO PLAZA + MACETEROS

MÓDULO COLECTIVO

