




PLANTA MÓDULO
ESC. 1:20

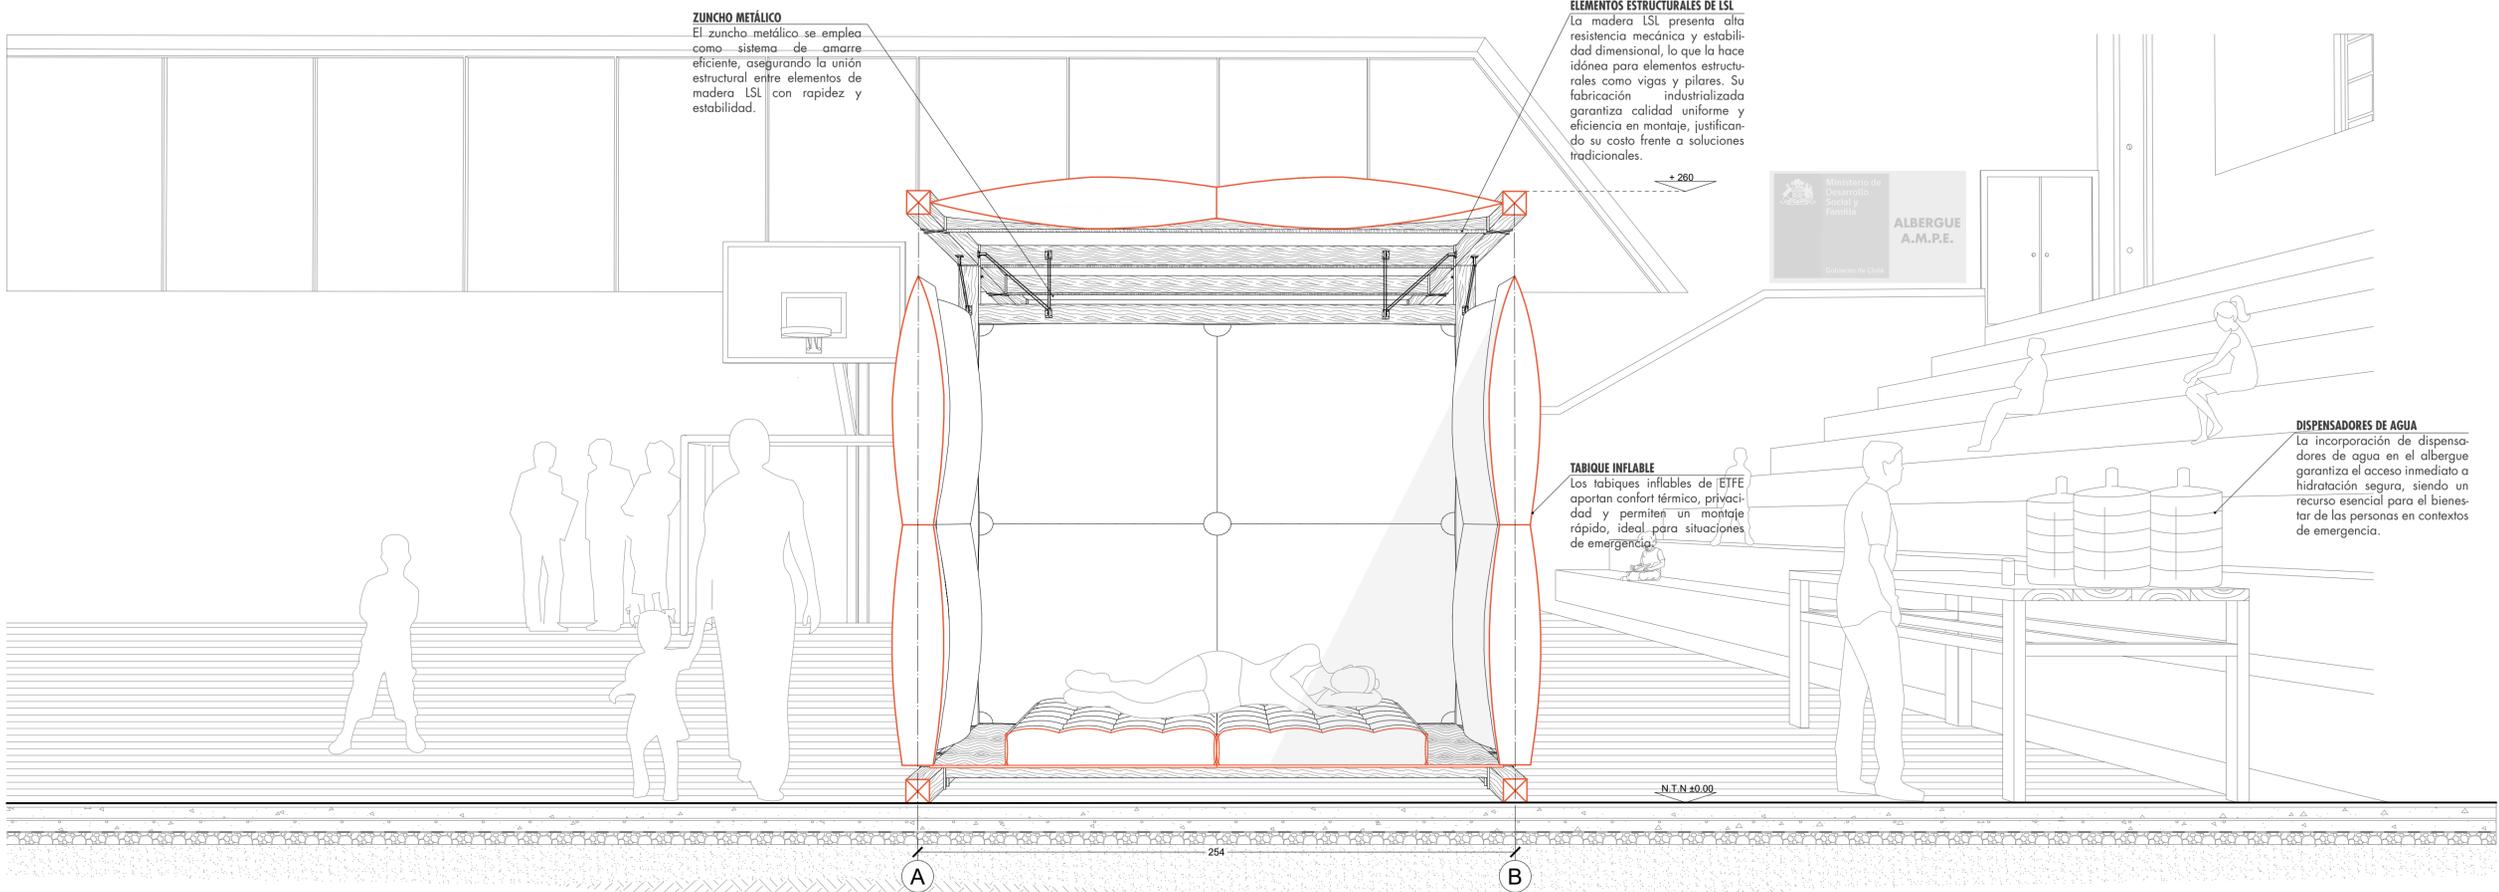

SECCIÓN AA'
ESC. 1:15