



La propuesta se emplaza en un nodo estratégico de Valdivia, cercano al puente Calle Calle, con una vista privilegiada hacia el río del mismo nombre. Esta ubicación refuerza su valor urbano y paisajístico, conectando visual y simbólicamente con el entorno fluvial de la ciudad. Además, se encuentra próxima al barrio histórico de Collico, reconocido por su patrimonio industrial, lo que permite vincular la intervención con la memoria local y potenciar la reactivación cultural y social de este sector clave del territorio valdiviano.

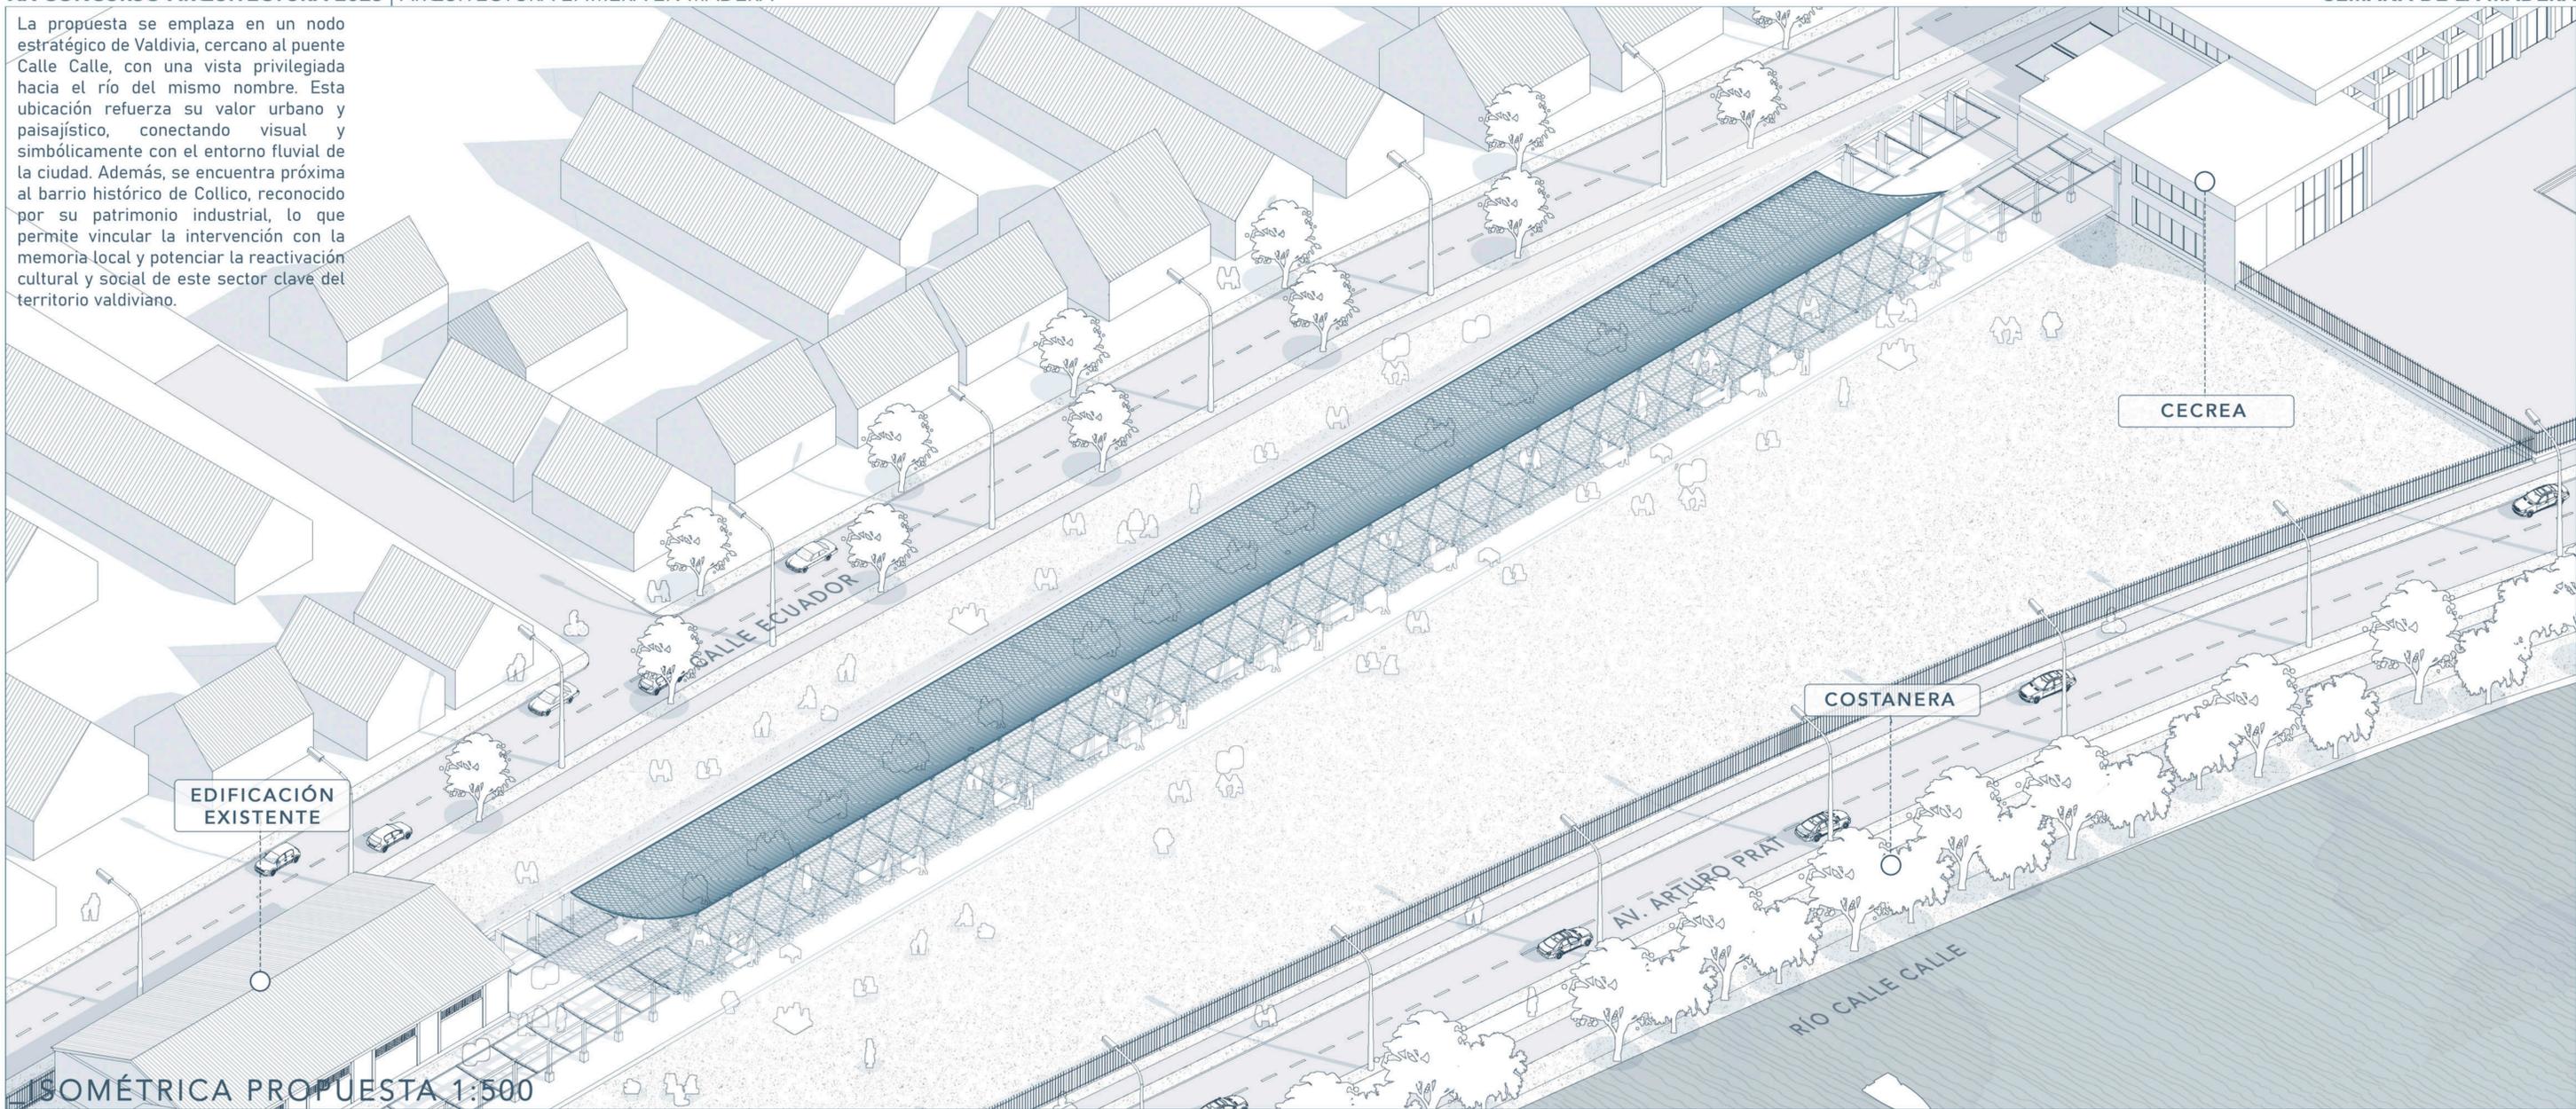

SOMÉTRICA PROPUESTA 1:500

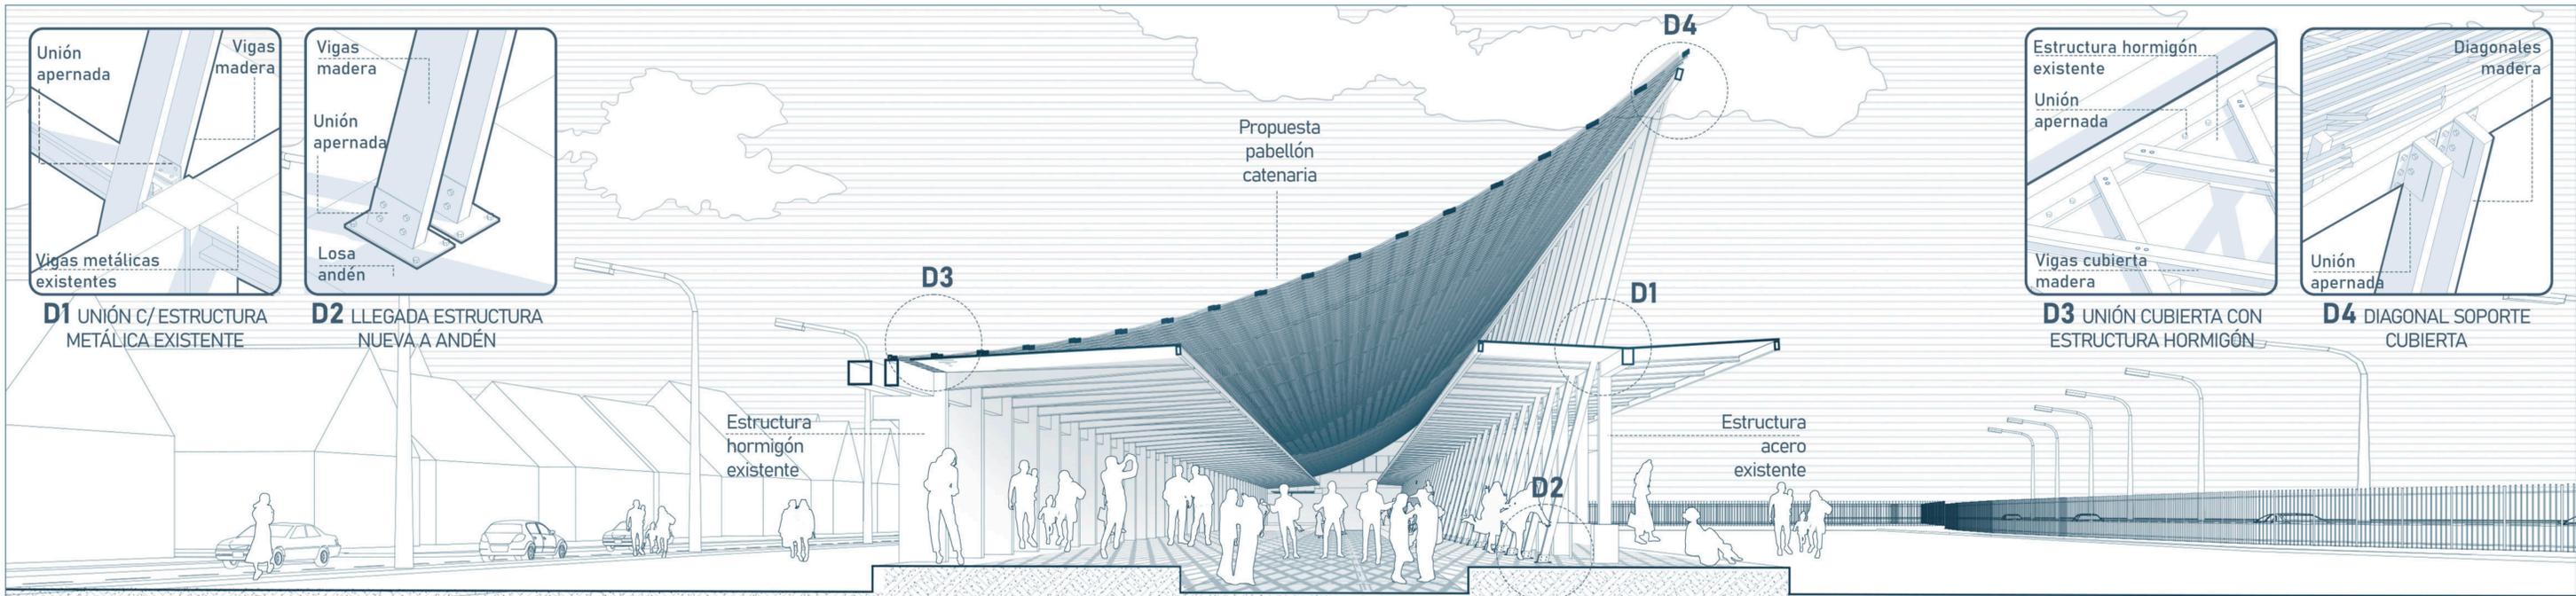

CORTE FUGADO PROPUESTA + DETALLES CONSTRUCTIVOS