

Diagrama de detalle de la estructura de la cubierta de la piscina, mostrando la conexión entre la lona microperforada, el perfil cortagotera, el pino impregnado y la argolla.

- Lona microperforada
- Tornillo 1"
- Perfil cortagotera PVC
- Pino impregnado 2"x4"
- Pino impregnado 2"x4"
- Pieza de anclaje de lona
- Mosqueton ovalado acero inoxidable
- Argolla

Pilar Pino impregnado 2"x6"

Estramado suelo
Pino impregnado
2"x3"

Pino impregnado 2"x12"


Tornillos 2 1/2"

Doble viga Pino impregnado 2"x4"


Diagrama de un pilote de concreto armado con un eje de acero y un pino de madera. El diagrama muestra una sección transversal de un pilote de concreto armado que se extiende desde la superficie del terreno hasta una profundidad considerable. El pilote está reforzado con varillas de acero. En la parte superior, se muestra un pino de madera (Pino impregnado 2x4") que se inserta en el pilote. El pino está fijado al pilote con una tuerca y una arandela (Varilla roscada 8mm tuerca y arandela). El pino también está fijado al pilar de acero (Pie de pilar acero) que se inserta en el pilote. El pilar de acero está fijado al pilote con una tuerca y una arandela (Varilla roscada 8mm tuerca y arandela). El pilote está rodeado por grava (Grava) y se encuentra en terreno natural (Terreno natural). El pilote está rodeado por un polín de roble chileno pellín (Polín 6" Roble chileno pellín).

- Pino impregnado 2x4"
- Pilar Pino impregnado 2x6"
- Varilla roscada 8mm tuerca y arandela
- Pie de pilar acero
- Varilla roscada 8mm tuerca y arandela
- Grava
- Polín 6" Roble chileno pellín
- Terreno natural

**POLÍN PERMANECE POST
INSTALACIÓN**

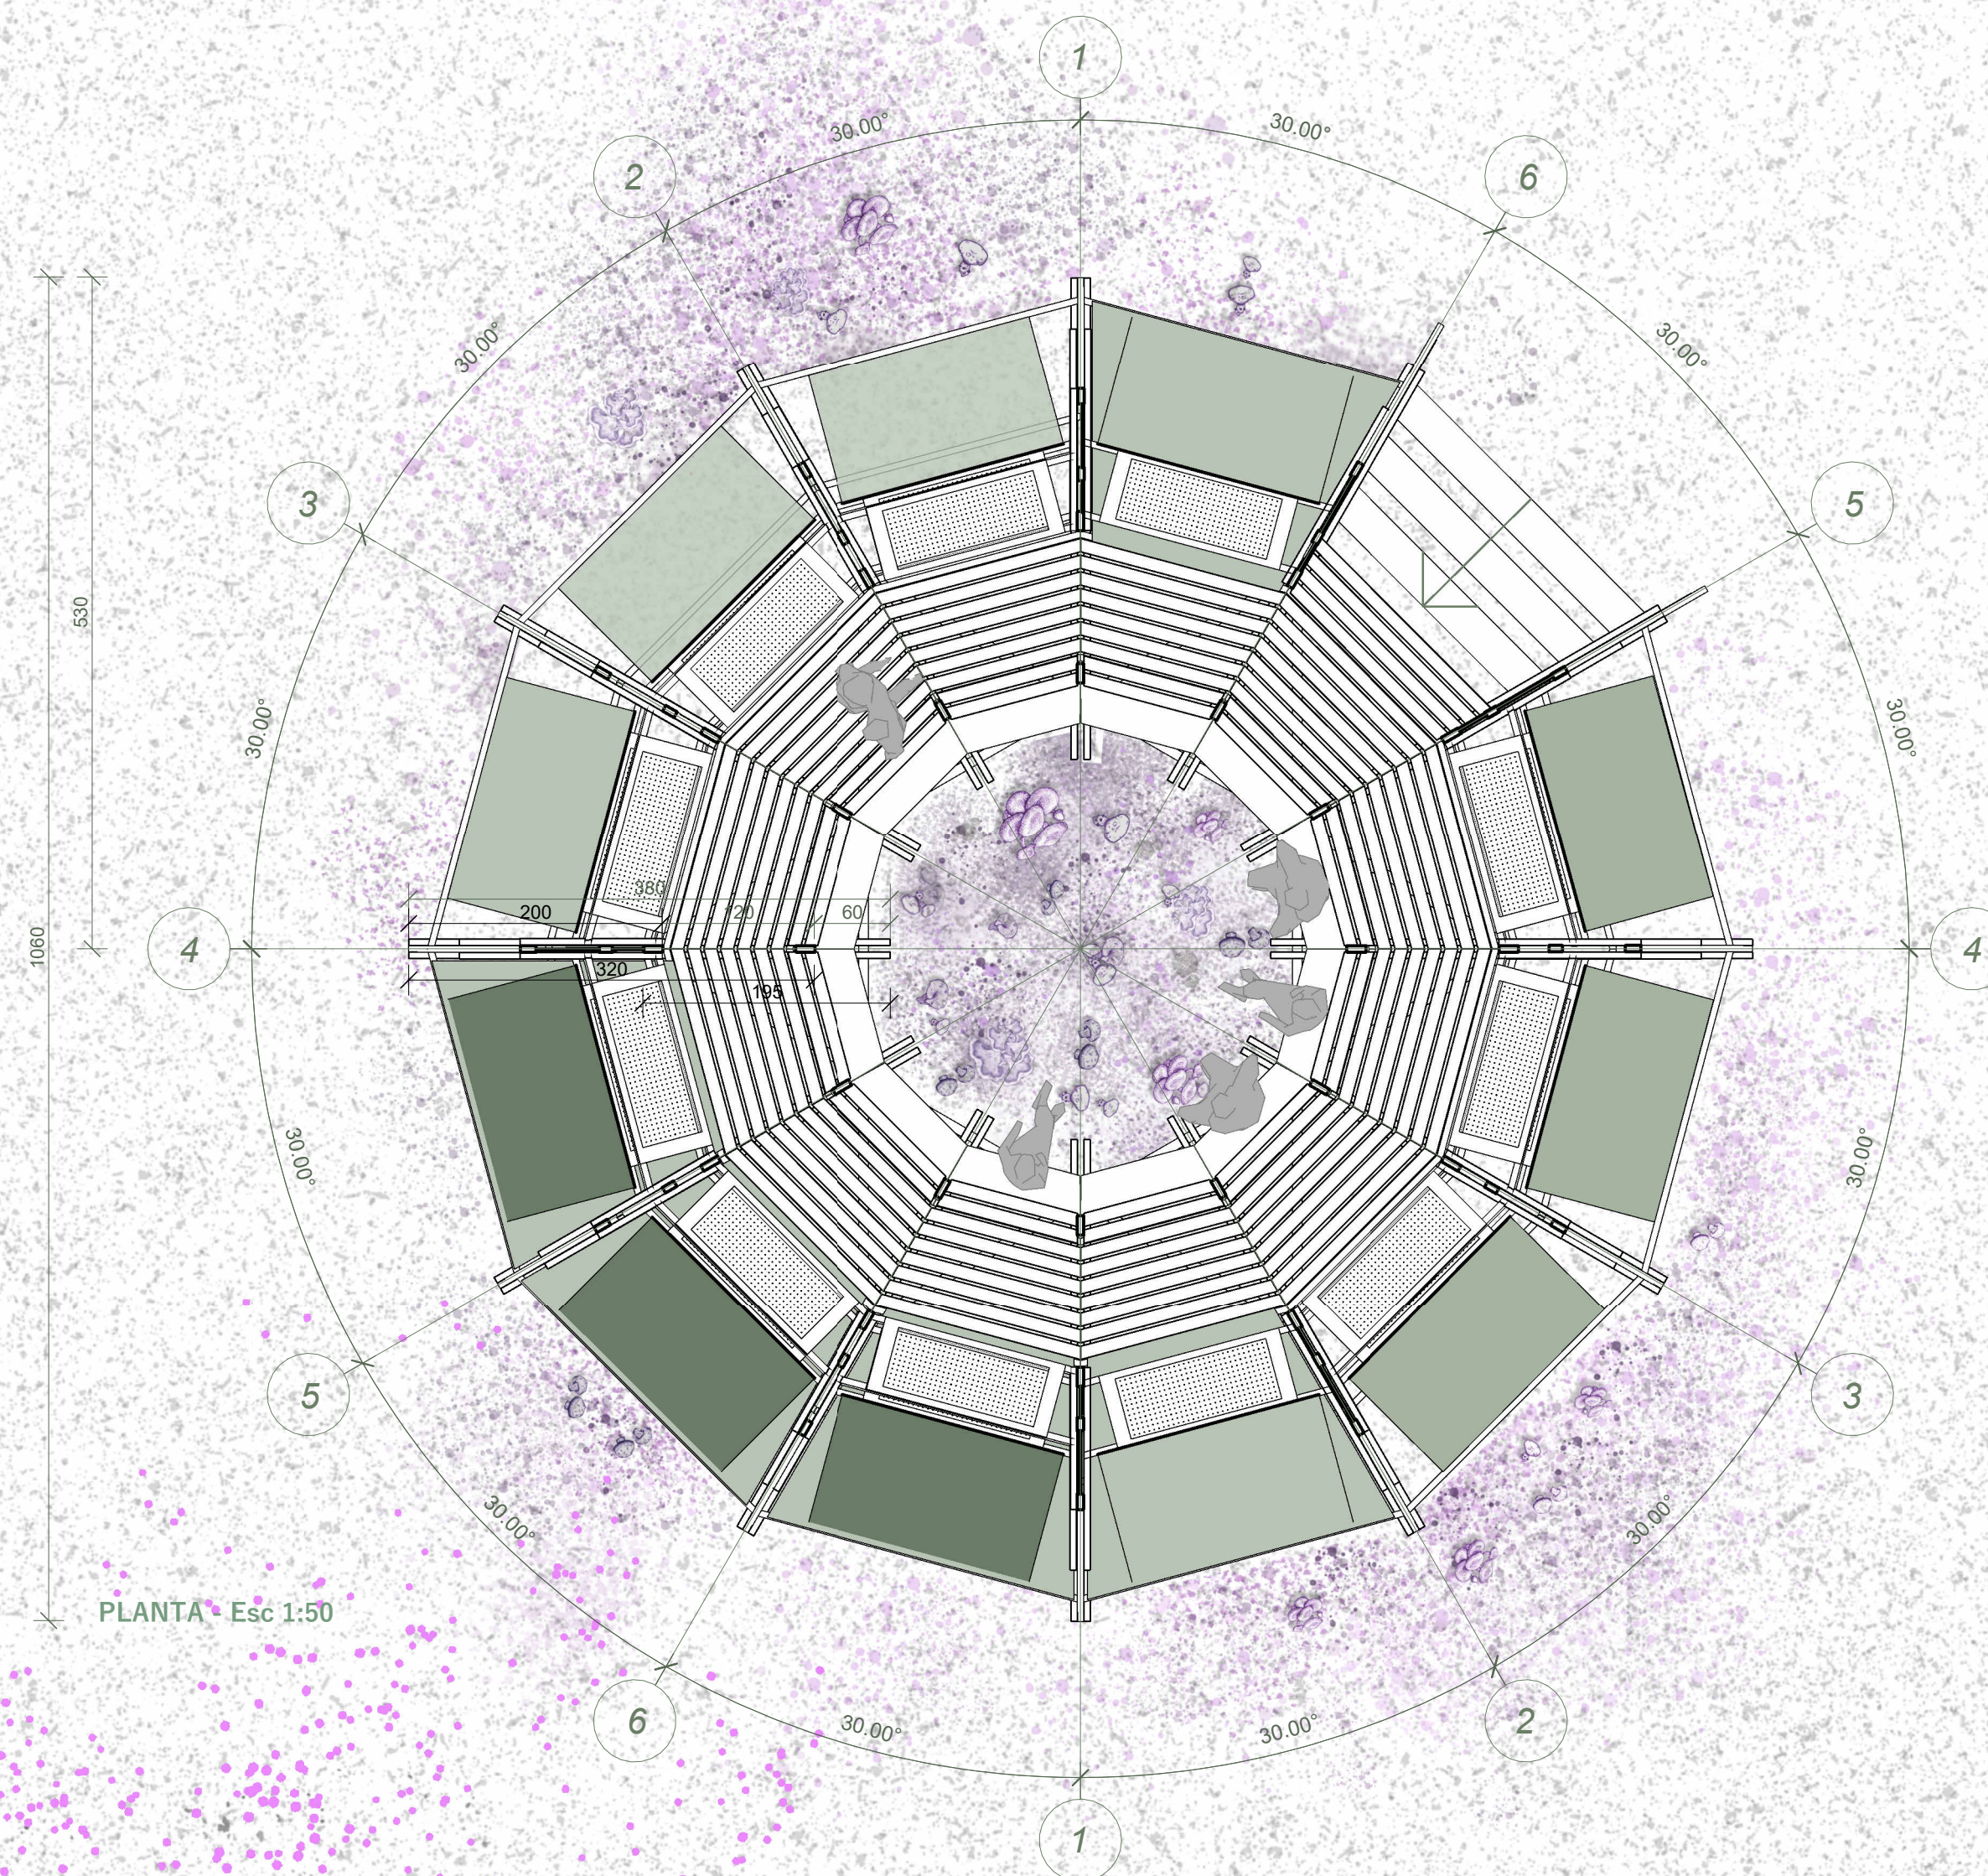


PLANTA - Esc 1:50

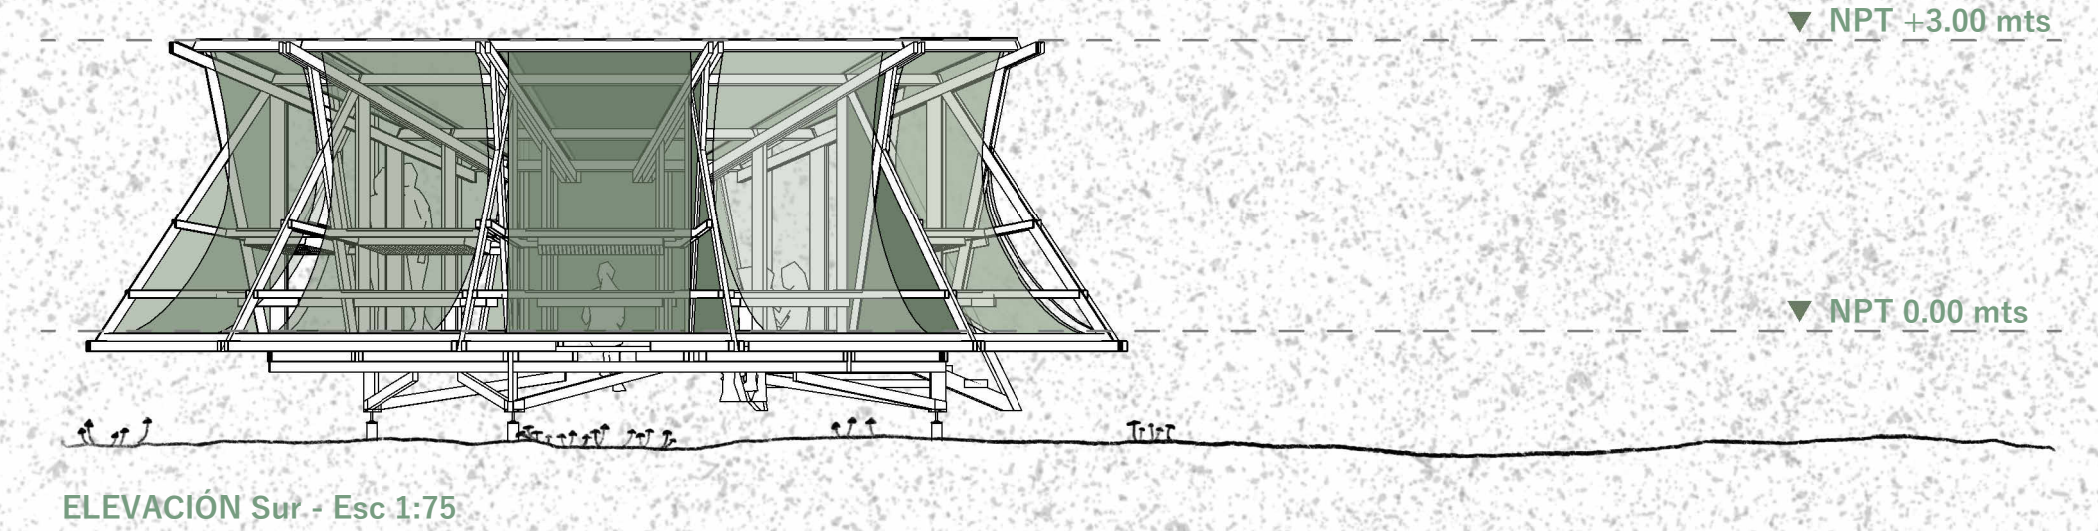

ELEVACIÓN Sur - Esc 1:75

SISTEMA MINIMO DE APOYOS

El diagrama ilustra un sistema mínimo de apoyos para un armazón de madera. A la izquierda, se muestra una vista isométrica de un armazón con un sistema de vigas y diagonales. A la derecha, se muestra una vista detallada de un nodo de apoyo donde una viga se conecta a un pilar vertical mediante un sistema de vigas y diagonales. Una línea punteada conecta el nodo de apoyo con el armazón principal.

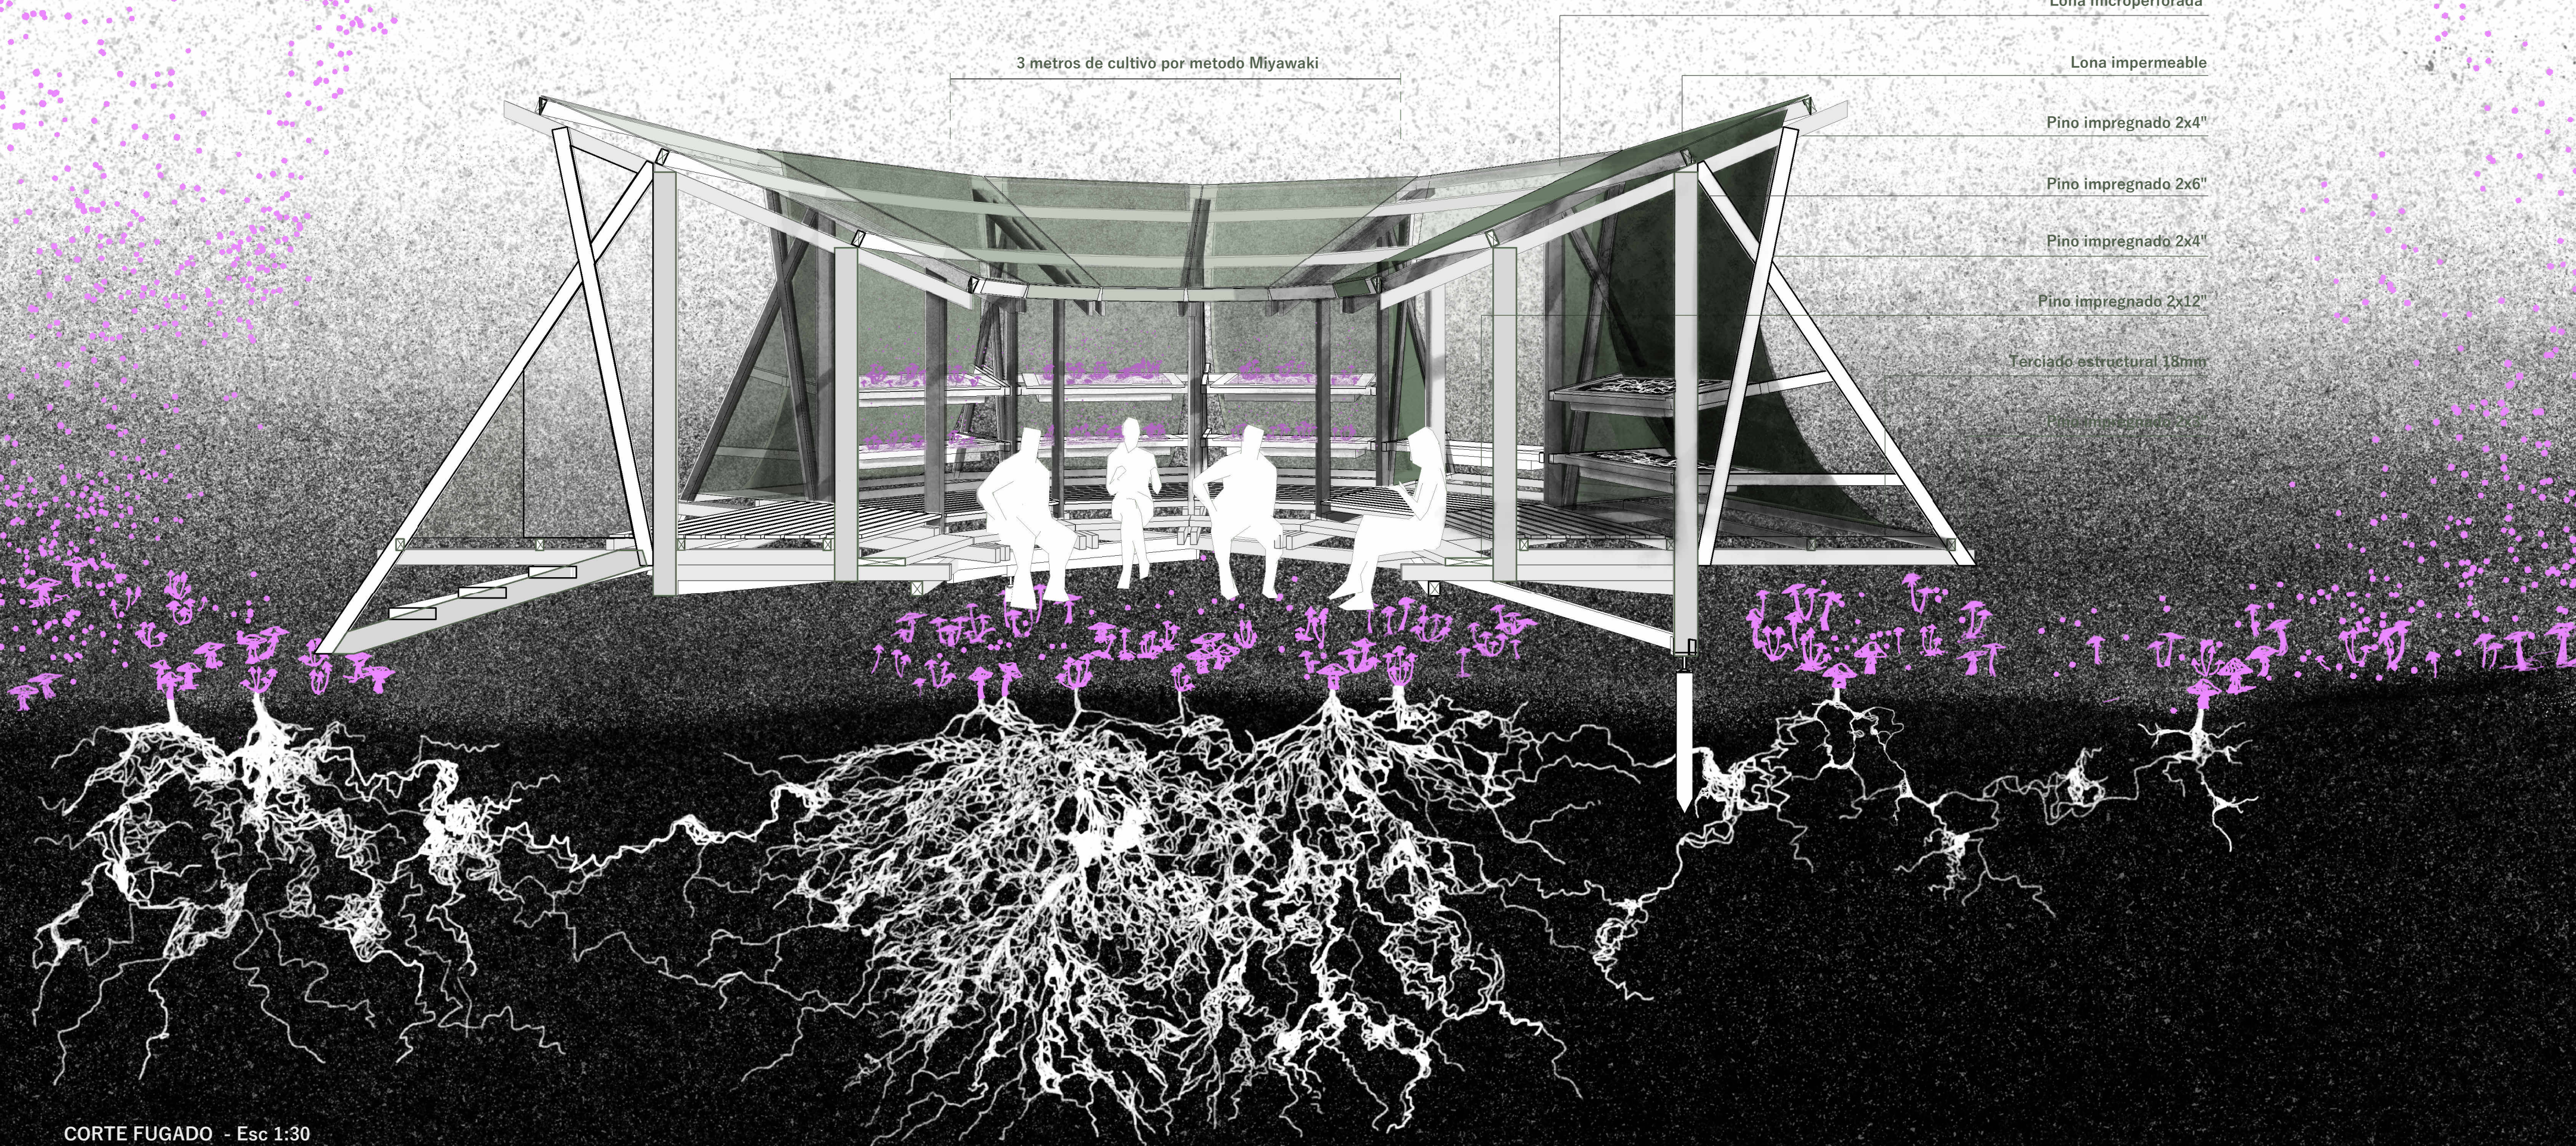

CORTE FUGADO - Esc 1:30