



RUINA MOLINO VIEJO, COLLIPULLI


ELEVACIÓN ESCALA 1:300

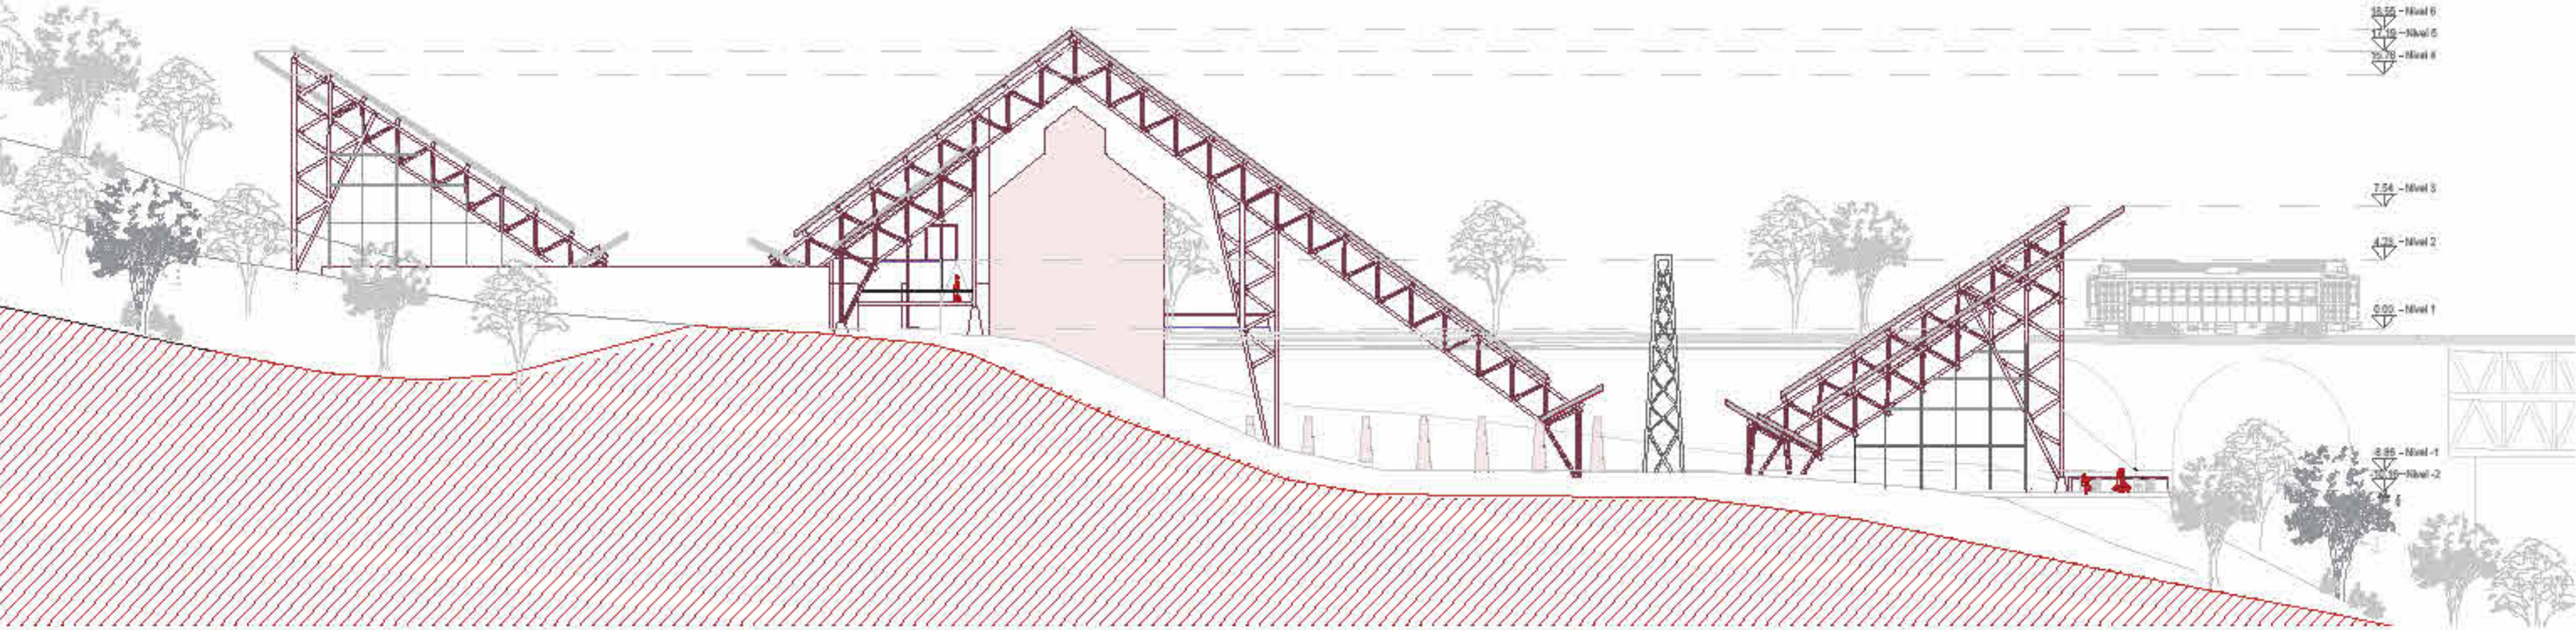


EMPLAZAMIENTO ESCALA 1:700

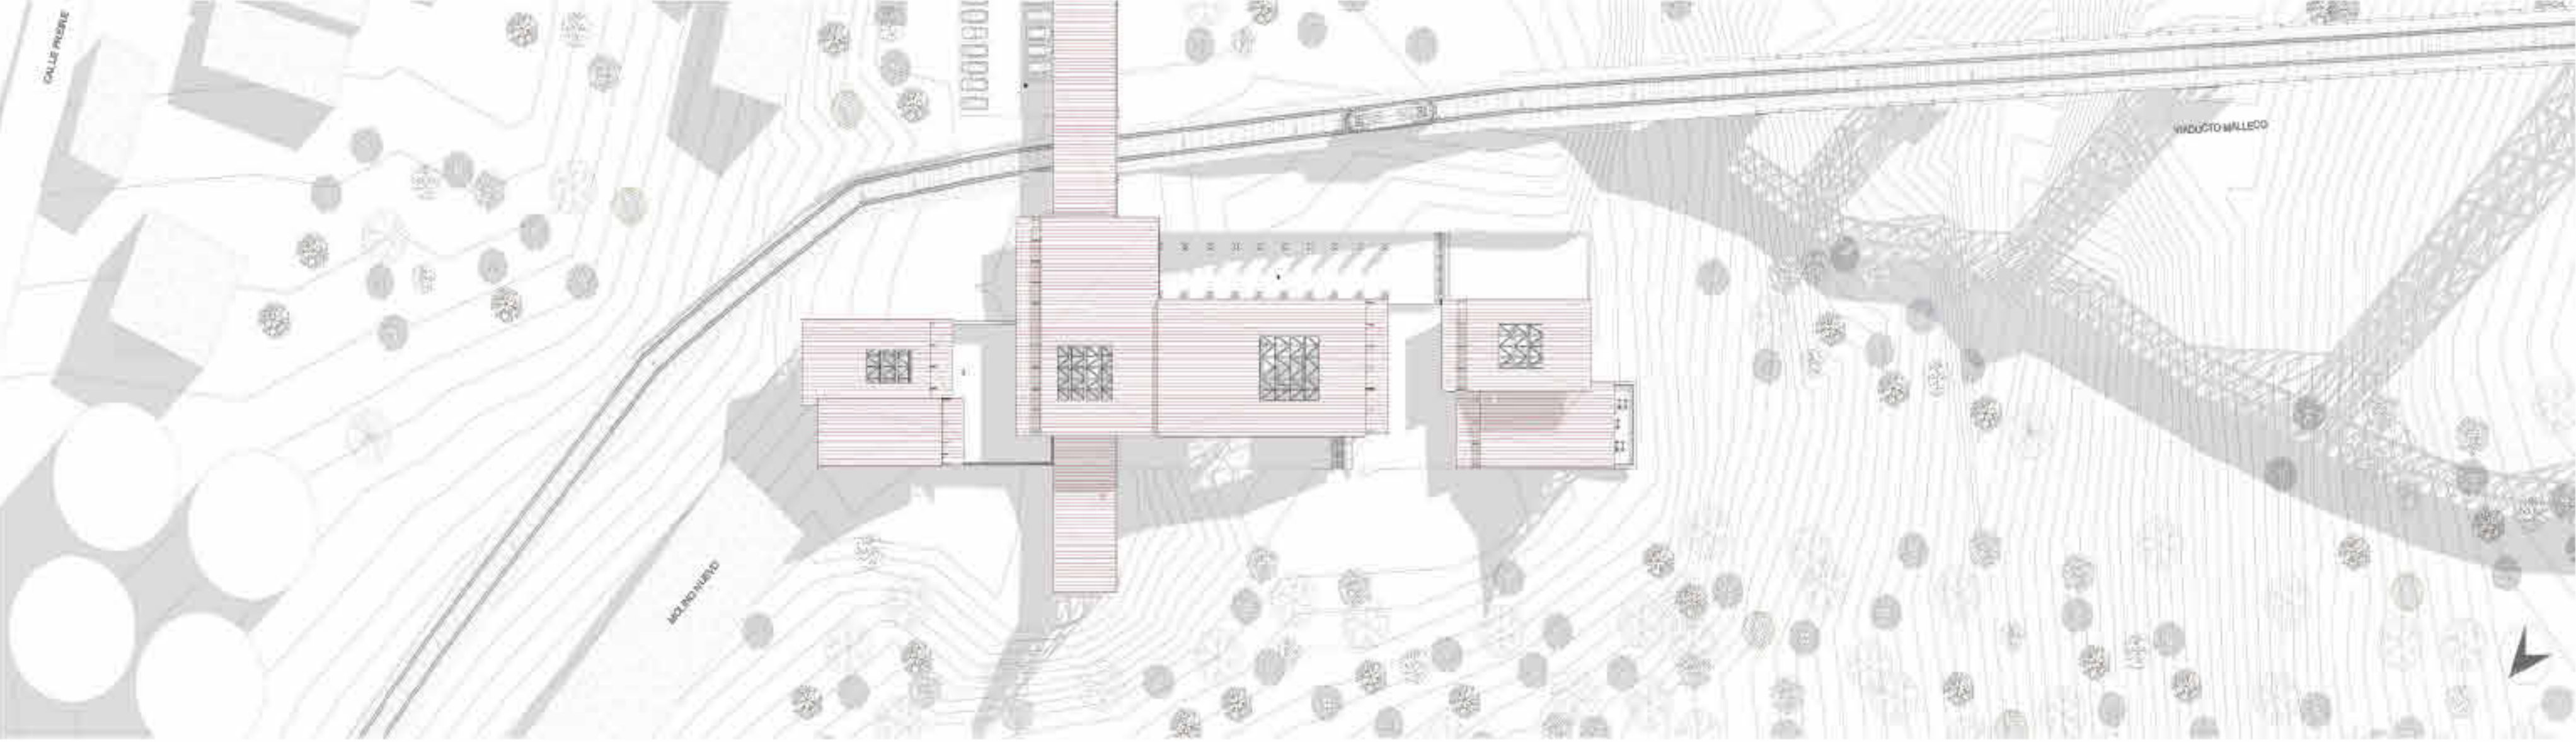

PLANTA NIVEL 2 ESCALA 1:650

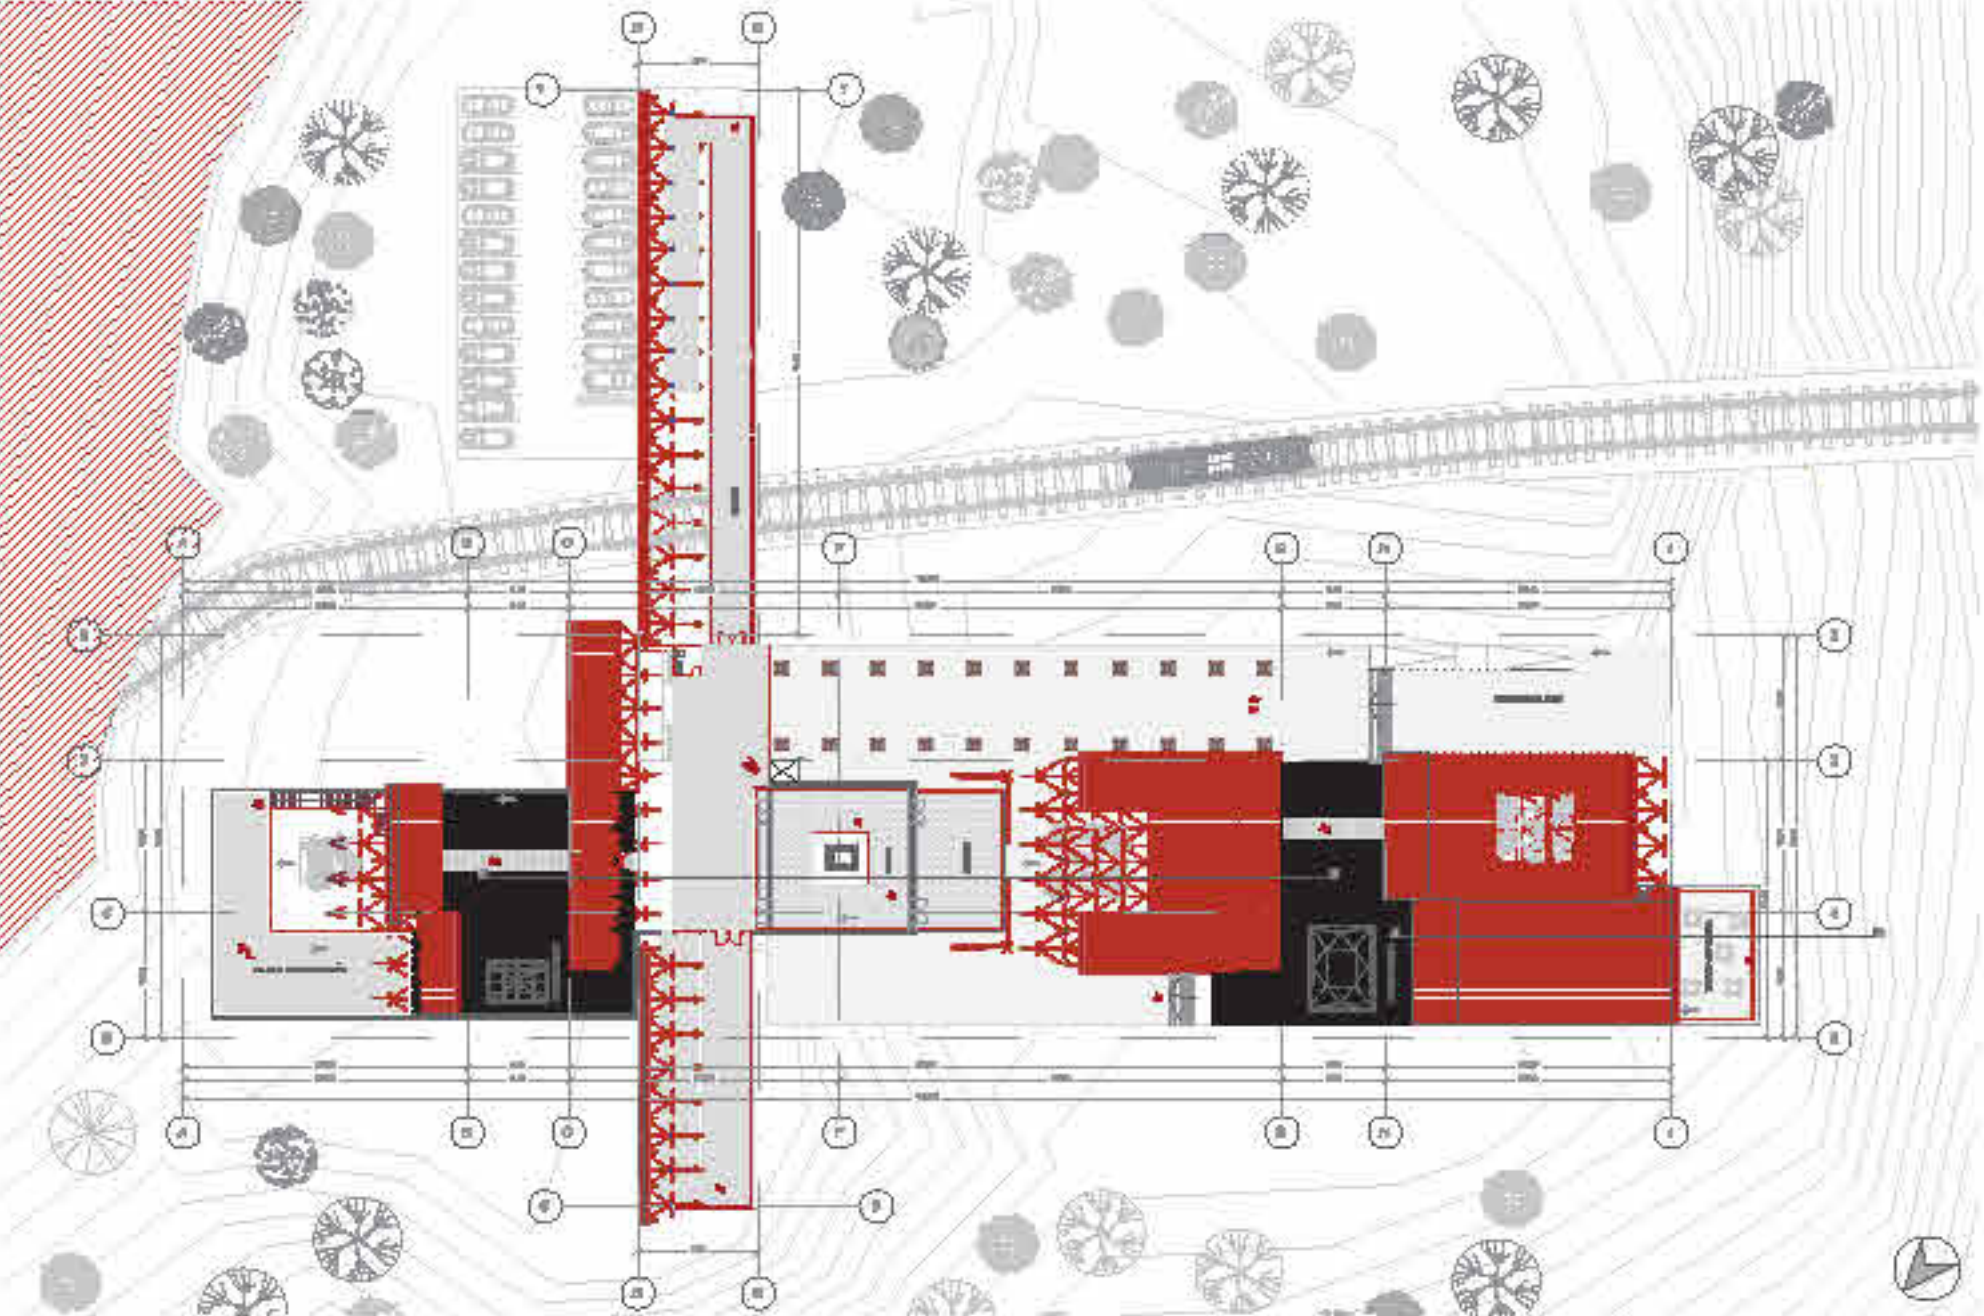

PLANTA NIVEL 1 ESCALA 1:650

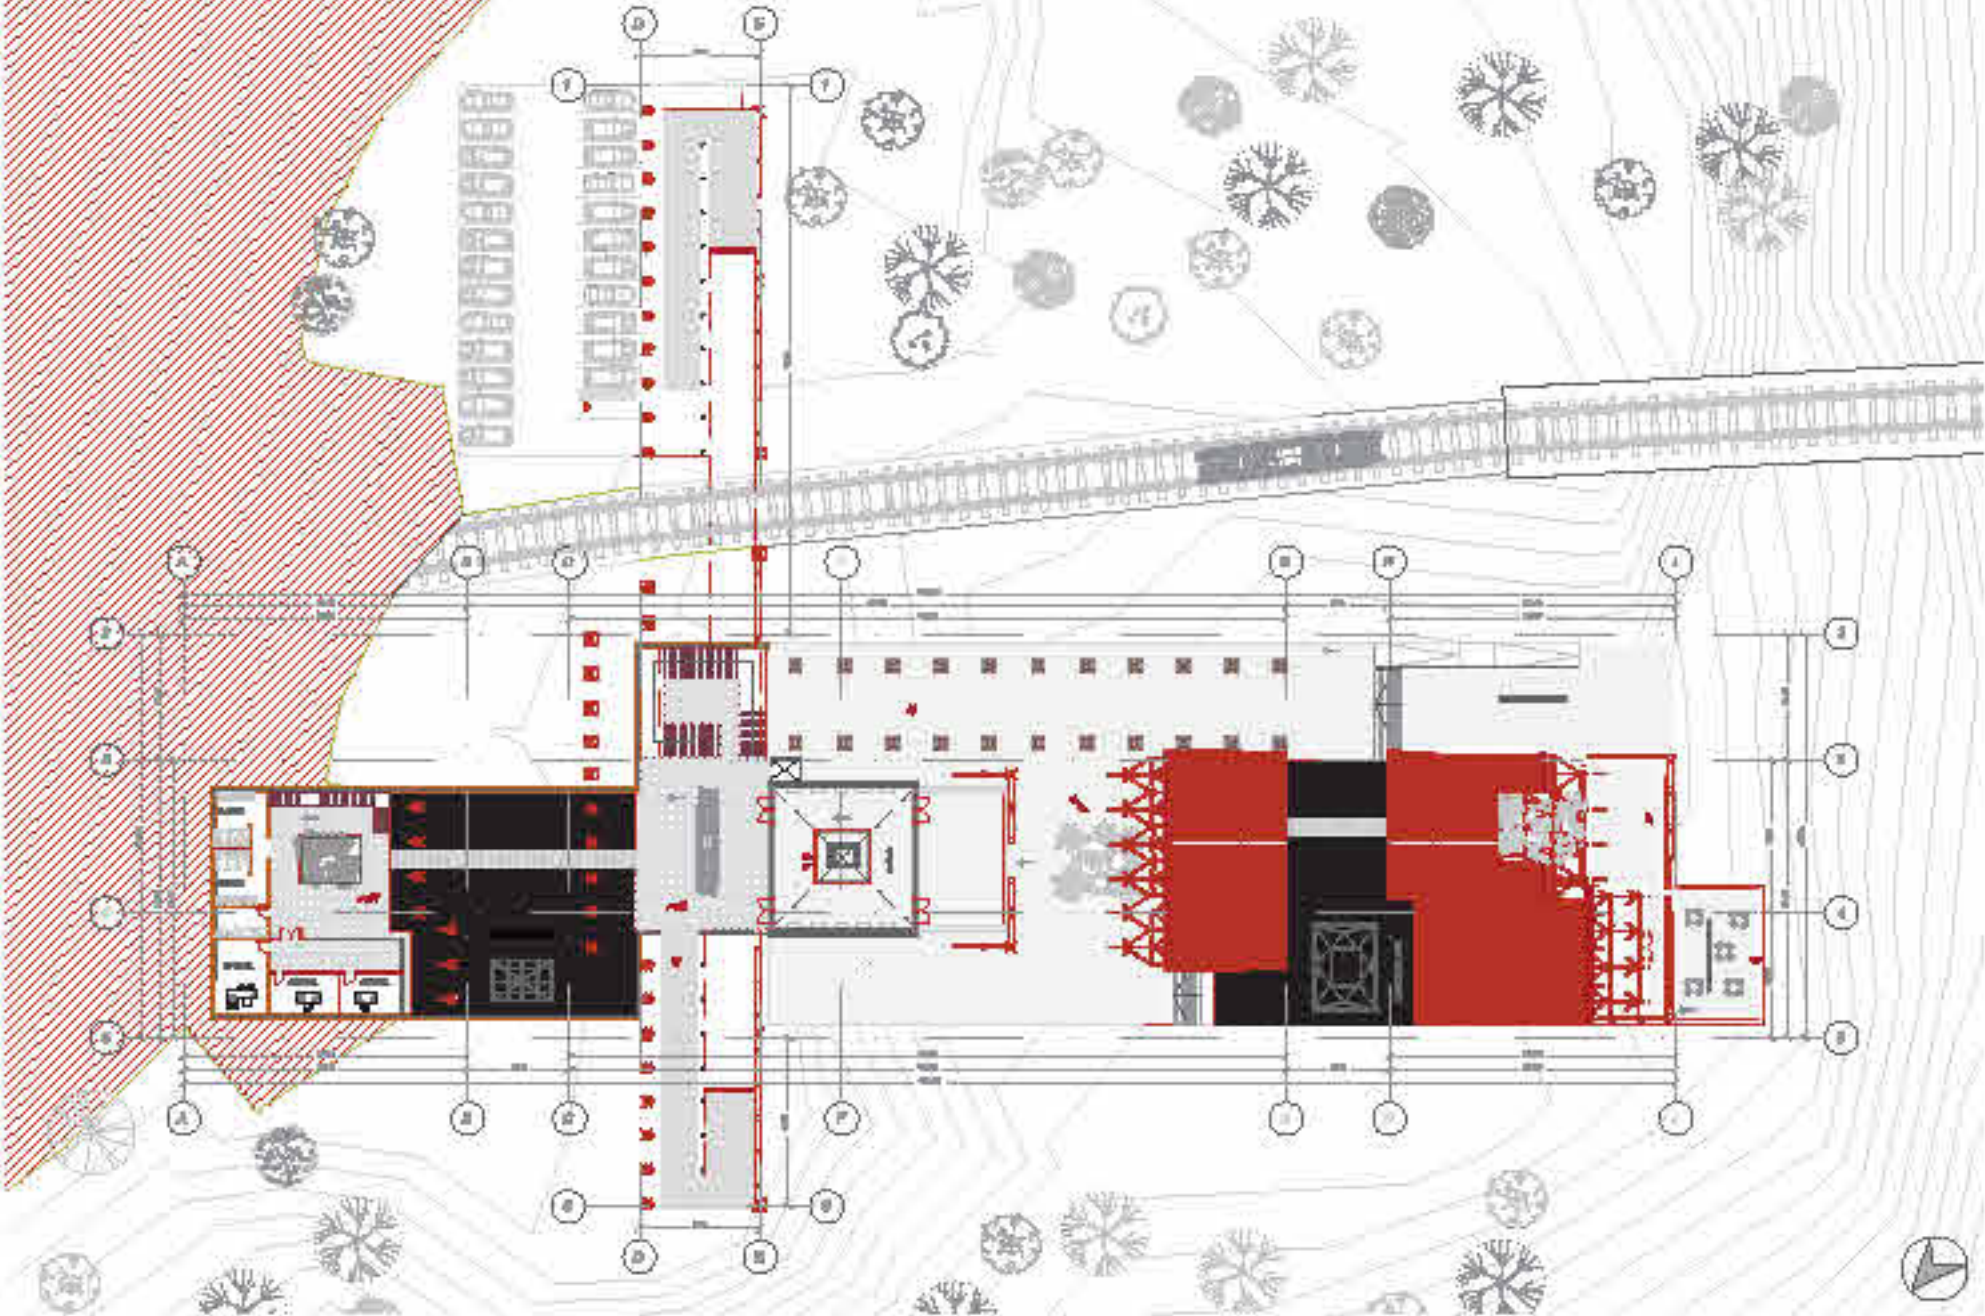

ELEVACIÓN

Cubierta | Compluvium


La cubierta interpreta el principio del compluvium mediante planos inclinados que captan y conducen el agua lluvia hacia el vacío central. Más que una cubierta convencional, actúa como un sistema de recolección hídrica que da origen a la experiencia espacial y establece el vínculo entre clima, arquitectura y paisaje.

Estructura estereométrica

La estructura estereométrica de madera organiza el proyecto a través de una modulación repetitiva que permite cubrir grandes luces con un sistema liviano y prefabricado. Su geometría define los espacios interiores y transmite las cargas desde la cubierta hacia los apoyos principales.

Ruina y terreno

El proyecto se implanta sobre la topografía existente, reconociendo la ruina como la preexistencia que da sentido a la intervención. La arquitectura se posa sobre el terreno sin competir con él, poniendo en valor los vestigios históricos y el paisaje del Viaducto Malleco.

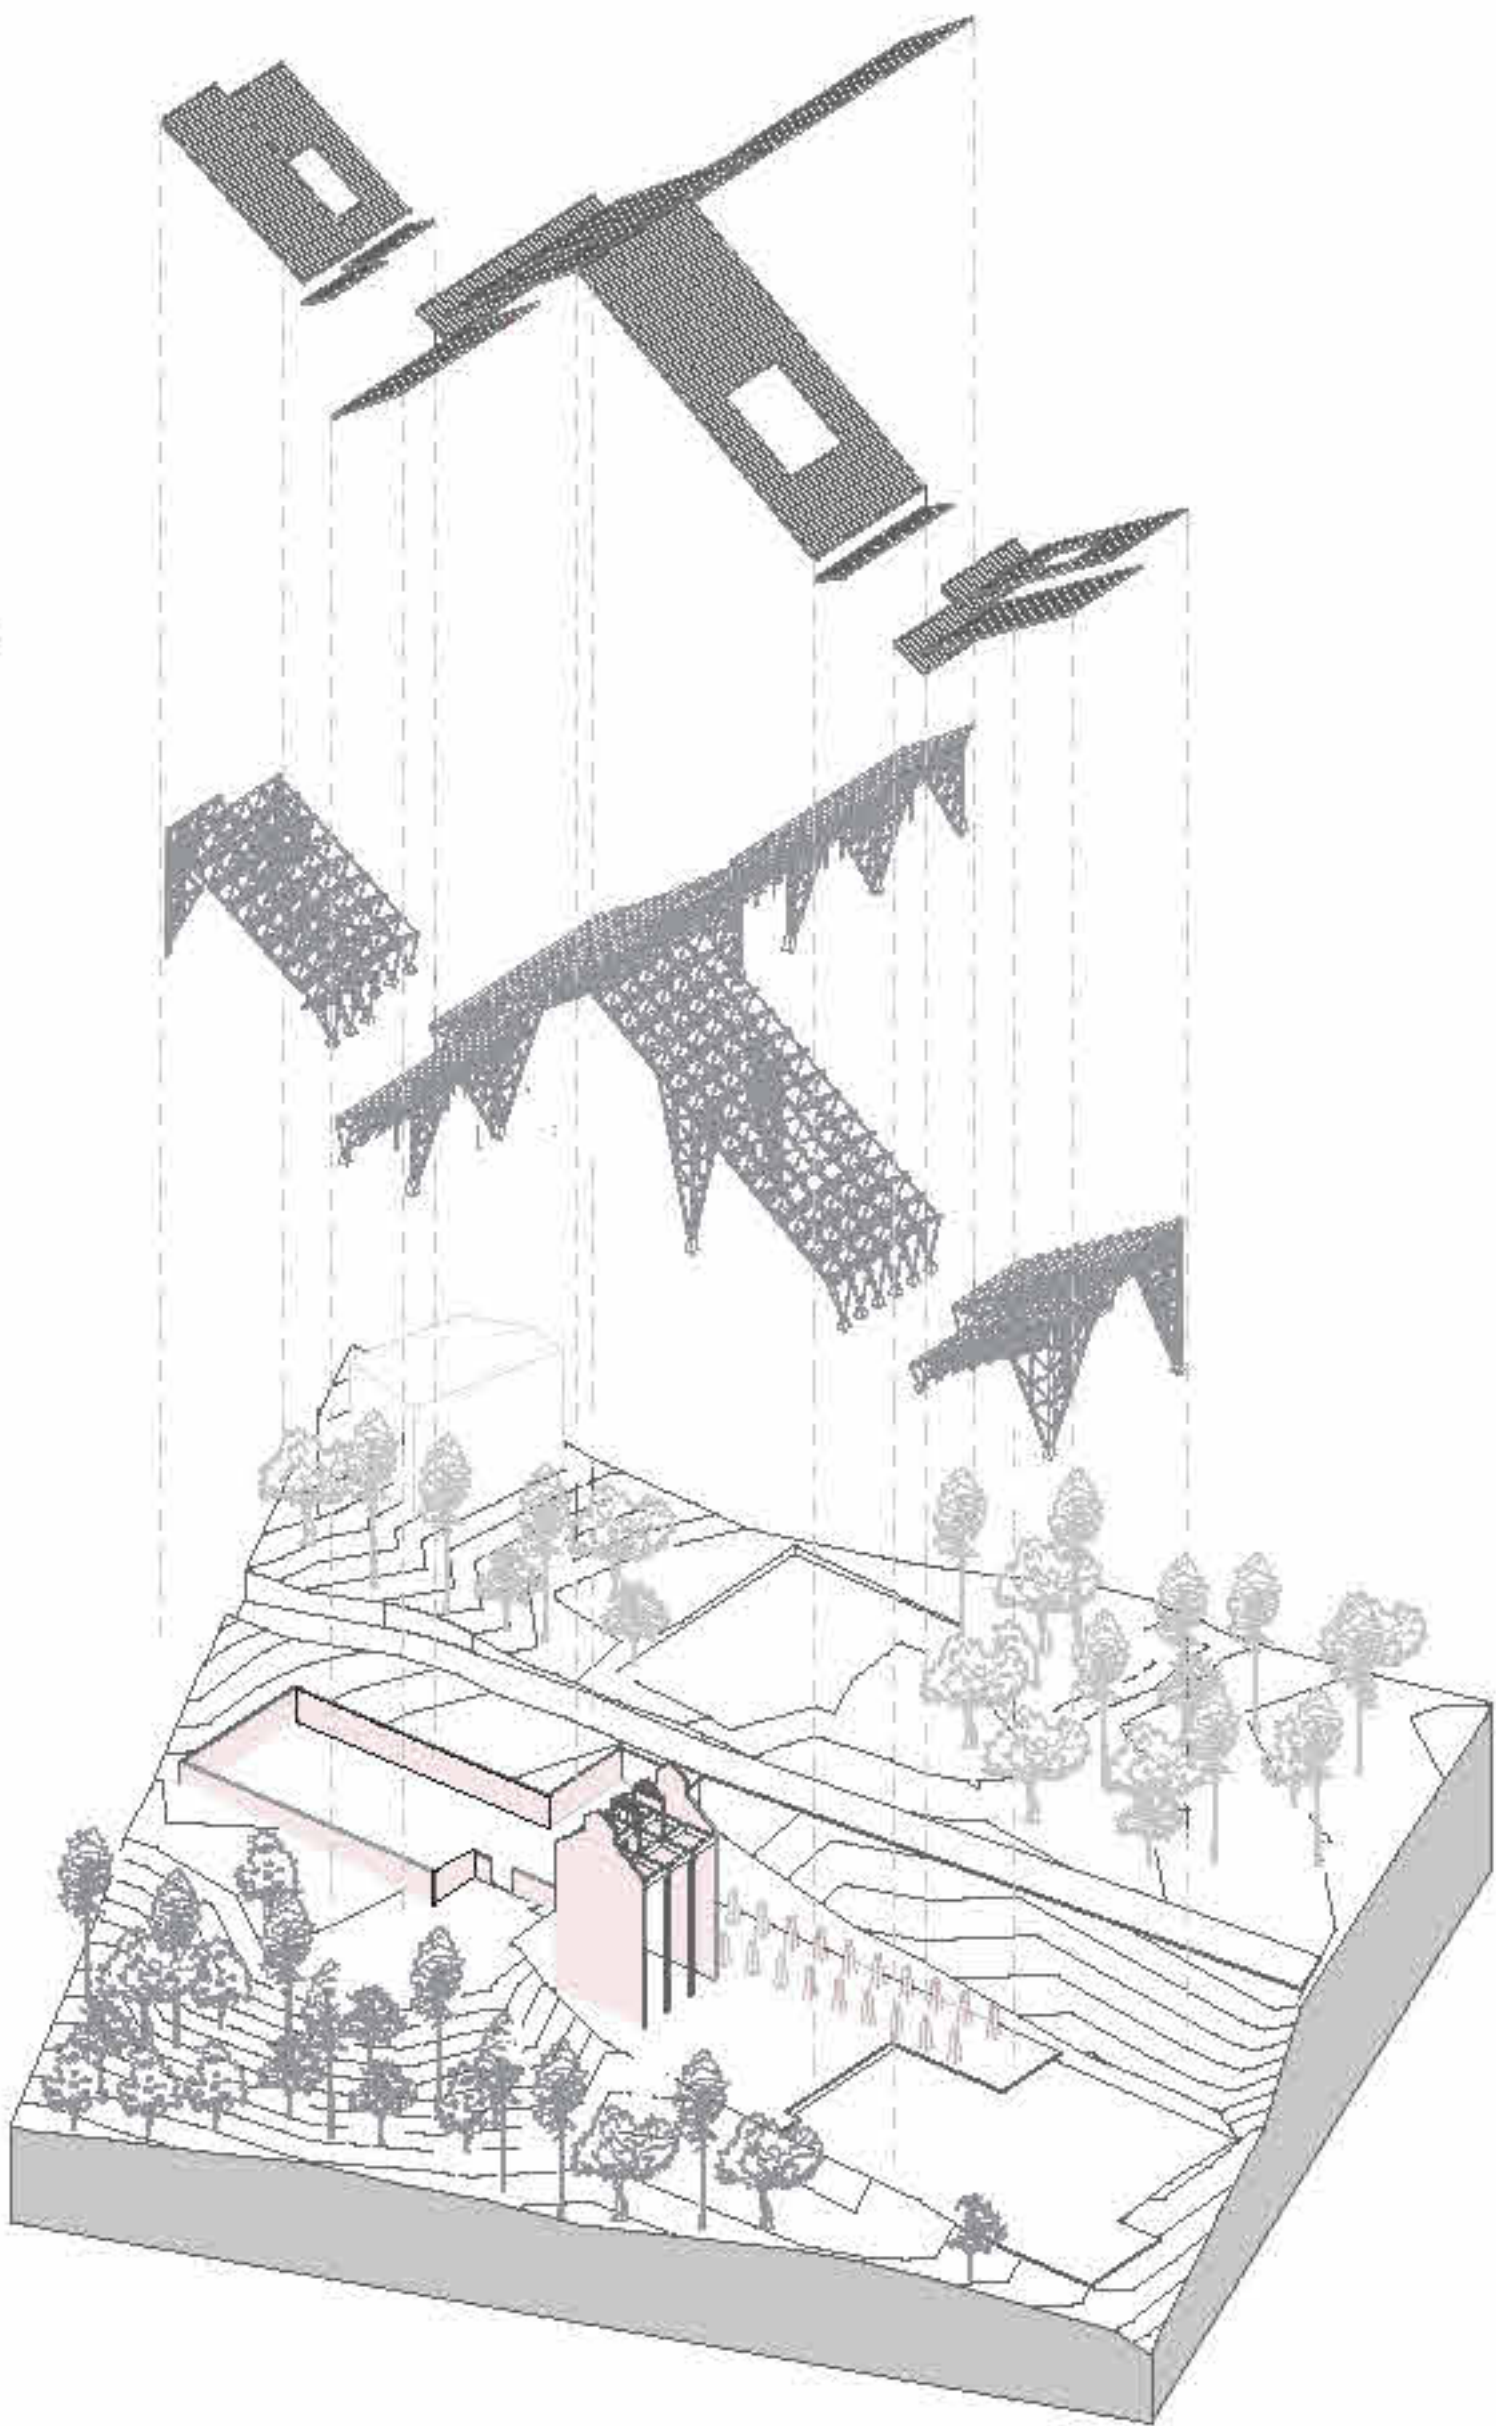

PLANTA NIVEL -1 ESCALA 1:650

