



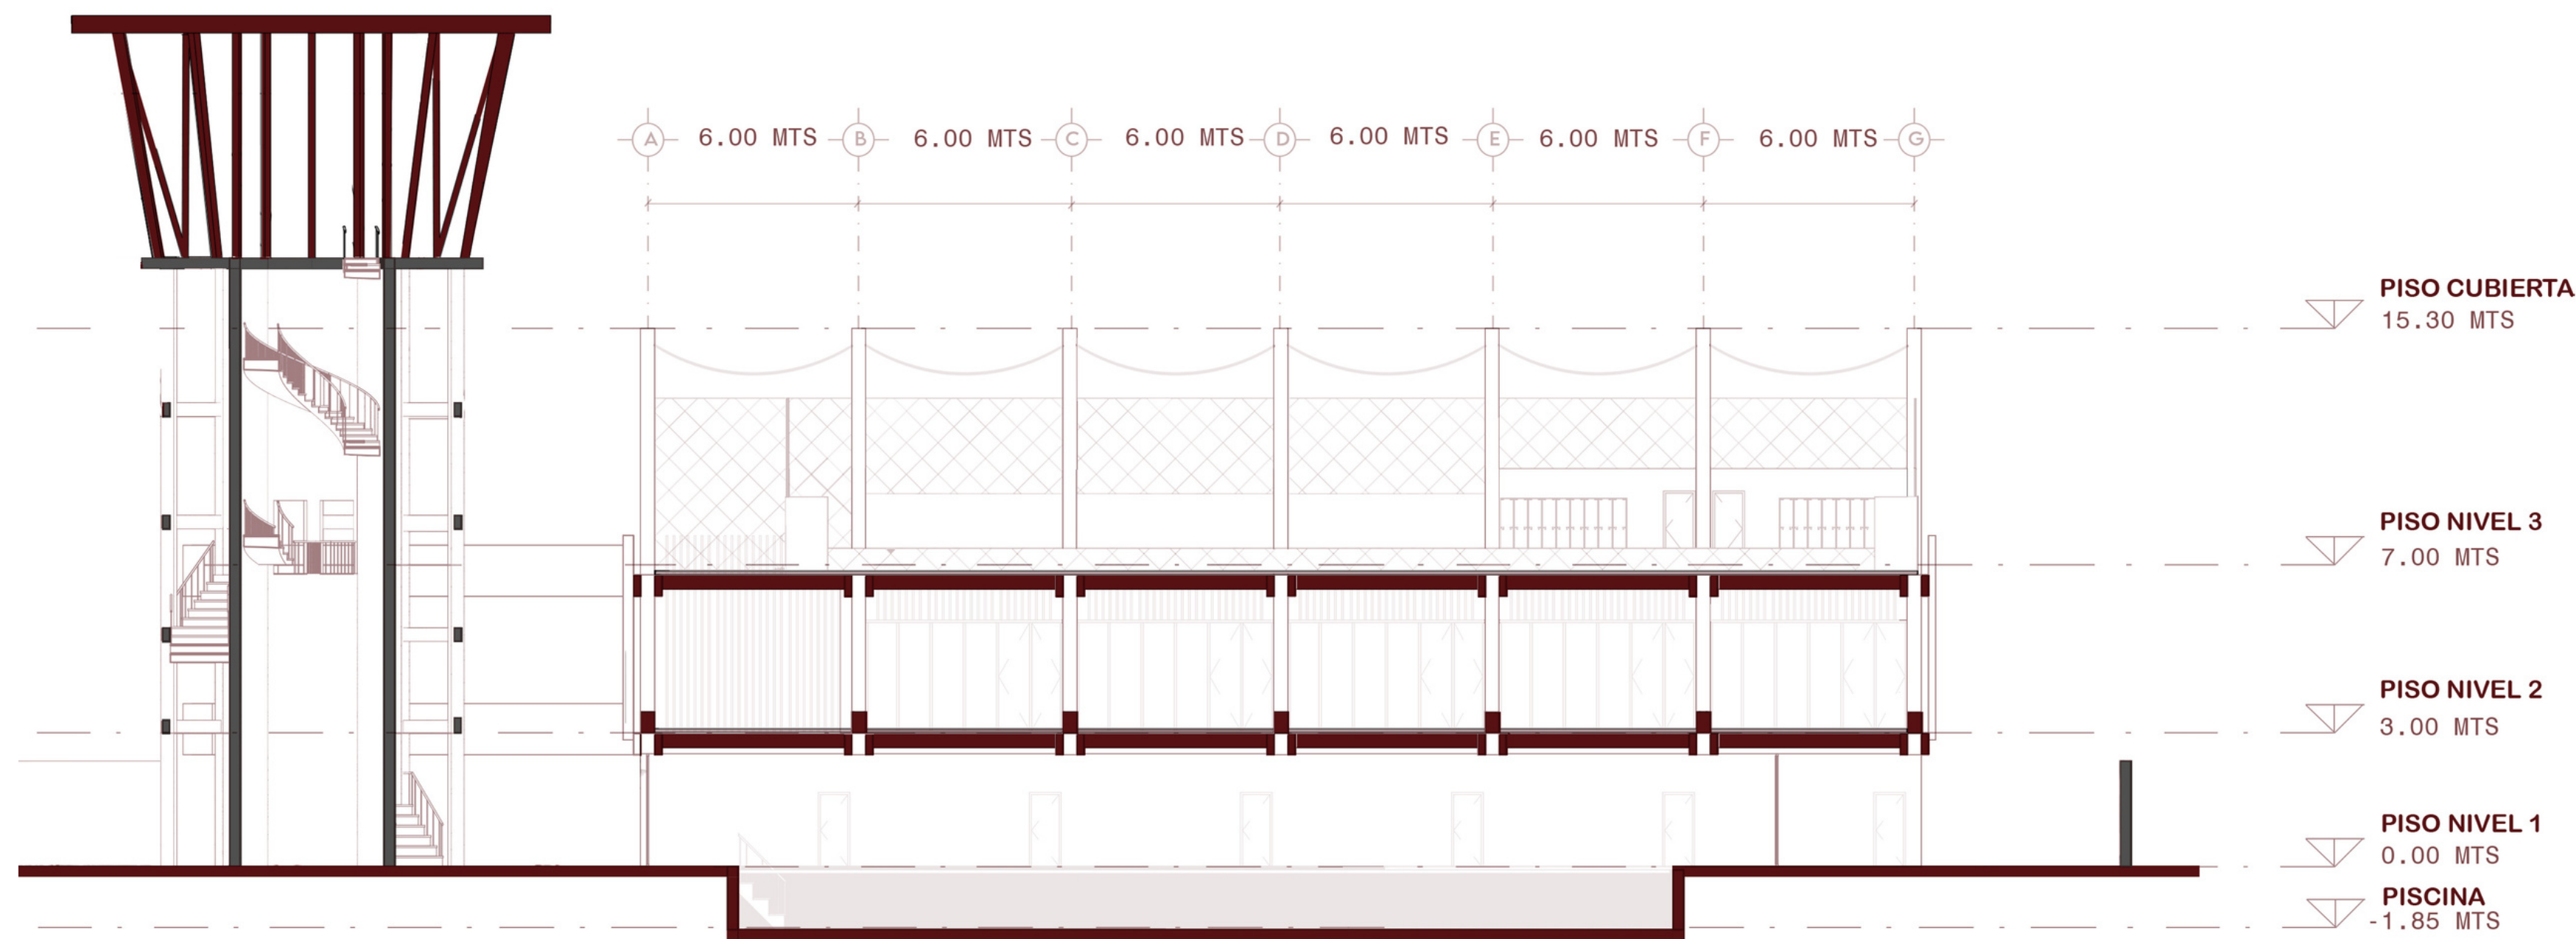

CORTE LONGITUDINAL

ESC 1:200

ESTE CORTE EVIDENCIA LA MODULACIÓN ESTRUCTURAL DEL EDIFICIO UMBRAL, LA RELACIÓN ENTRE NIVELES Y LA TORRE COMO NÚCLEO DE CIRCULACIÓN VERTICAL, ARTICULANDO EL PROGRAMA DESDE LA PISCINA HASTA LA CANCHA MULTIUSOS Y EL MIRADOR DE LA TORRE.

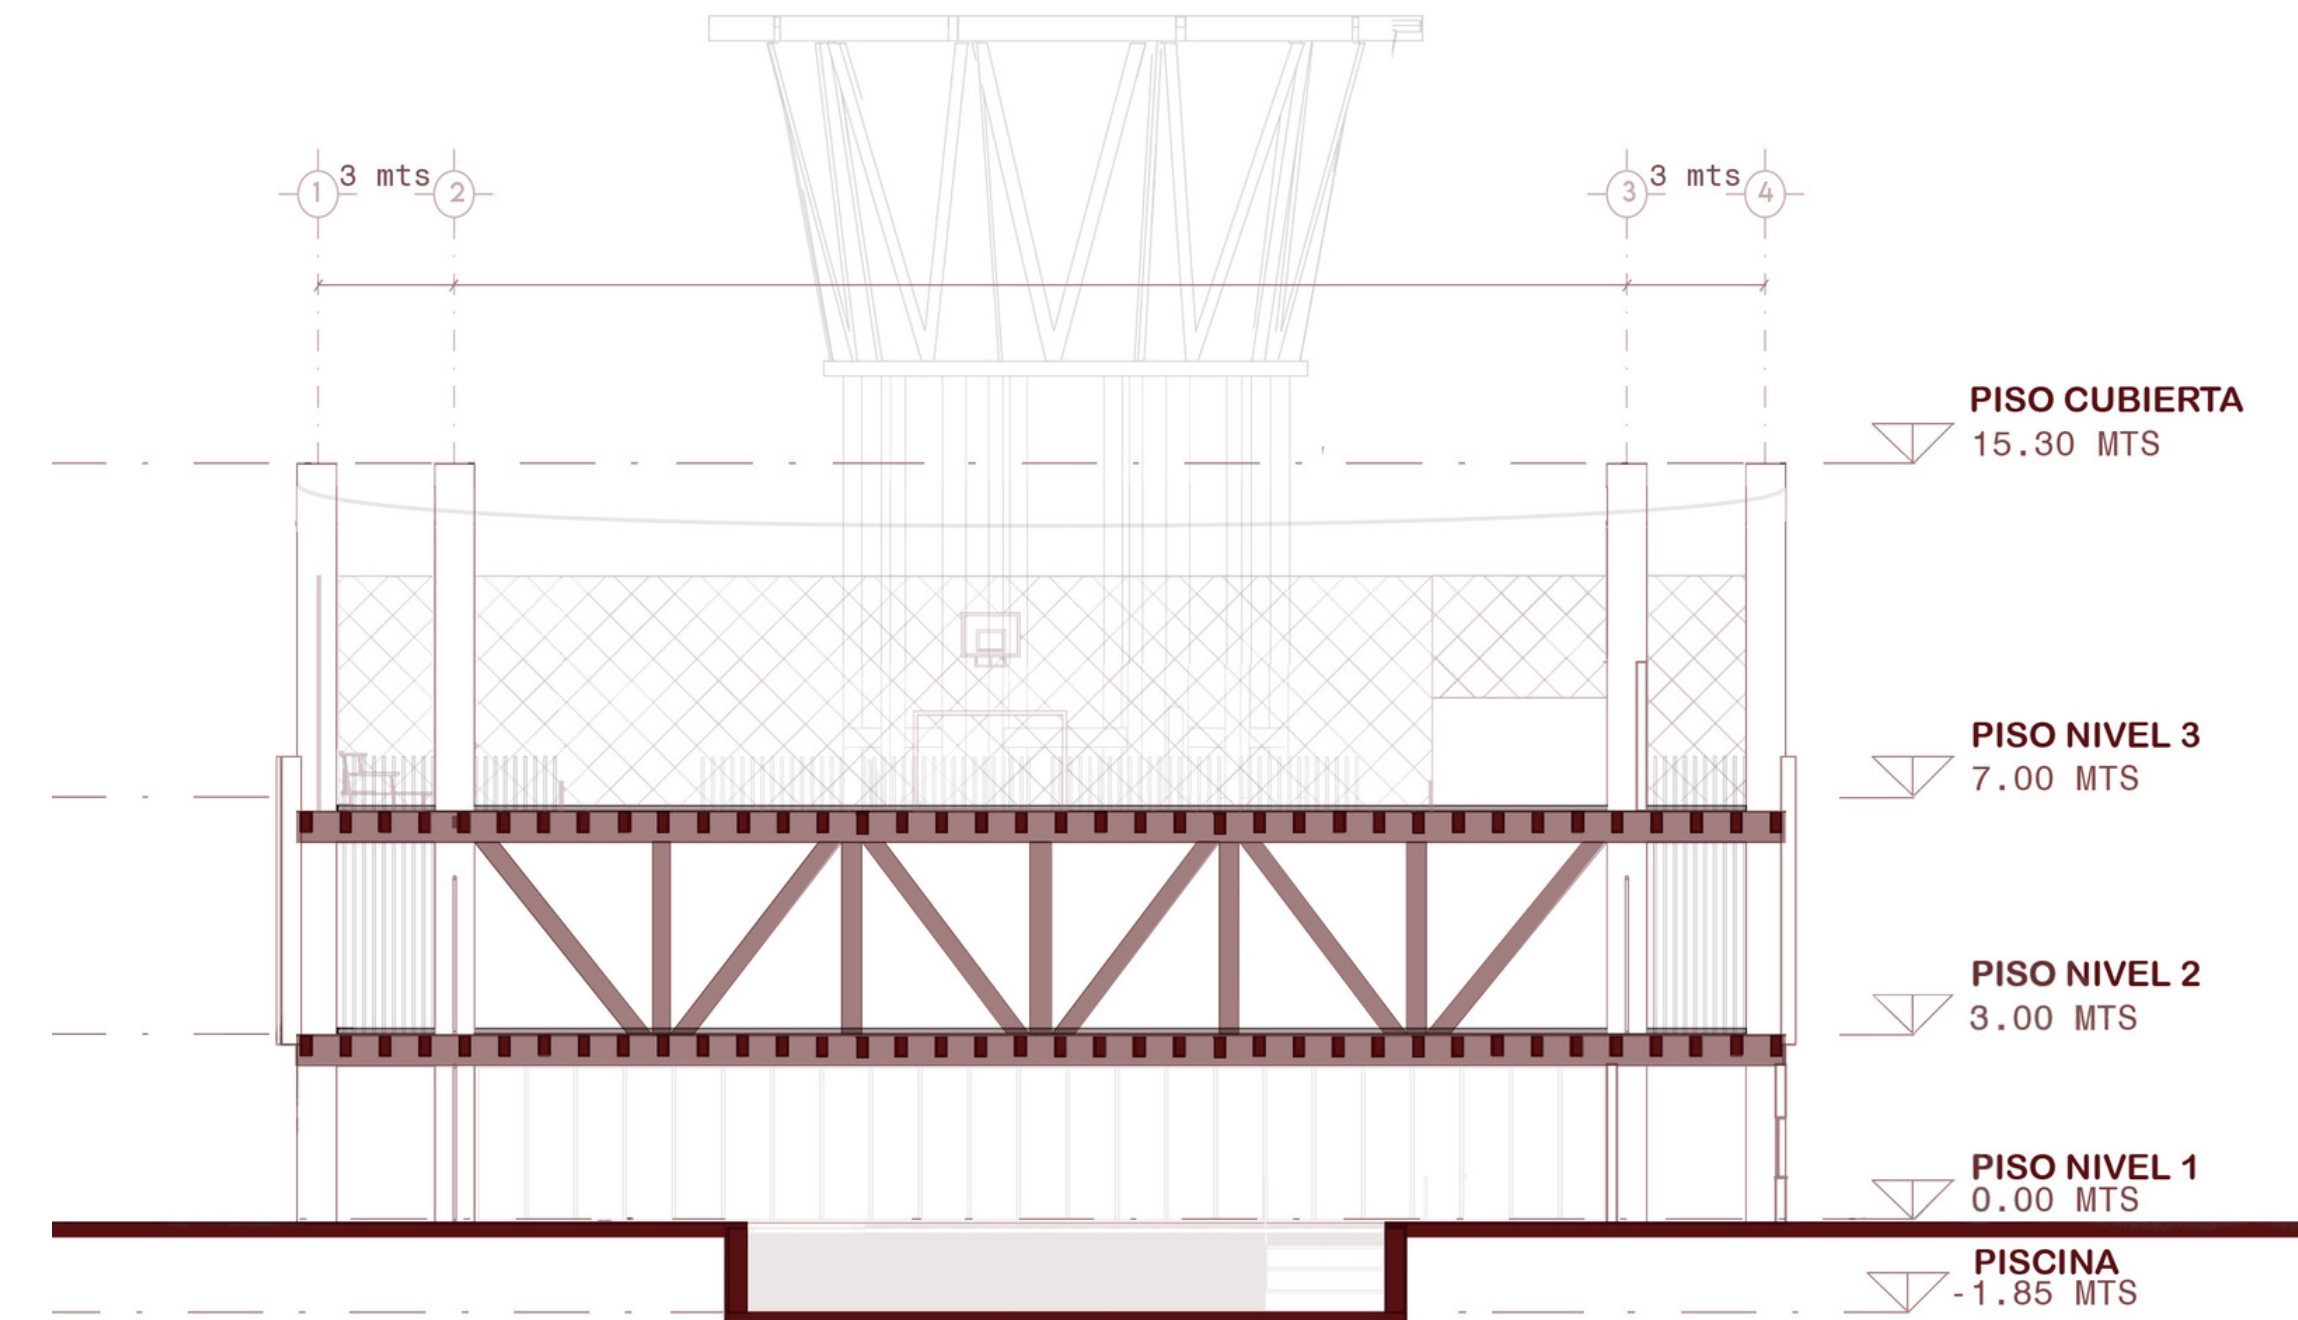

CORTE TRANSVERSAL

ESC 1:200

ESTE CORTE MUESTRA UN SISTEMA ESTRUCTURAL MODULADO CON VIGAS RETICULADAS QUE PERMITEN GRANDES LUCES Y LIBERACIÓN DEL ESPACIO INTERIOR. LA SECCIÓN SE ORGANIZA EN TORNO A UN VACÍO CENTRAL QUE ARTICULA LOS NIVELES, MIENTRAS LA TORRE ACTÚA COMO NÚCLEO VERTICAL Y REMATE DEL CONJUNTO.

