



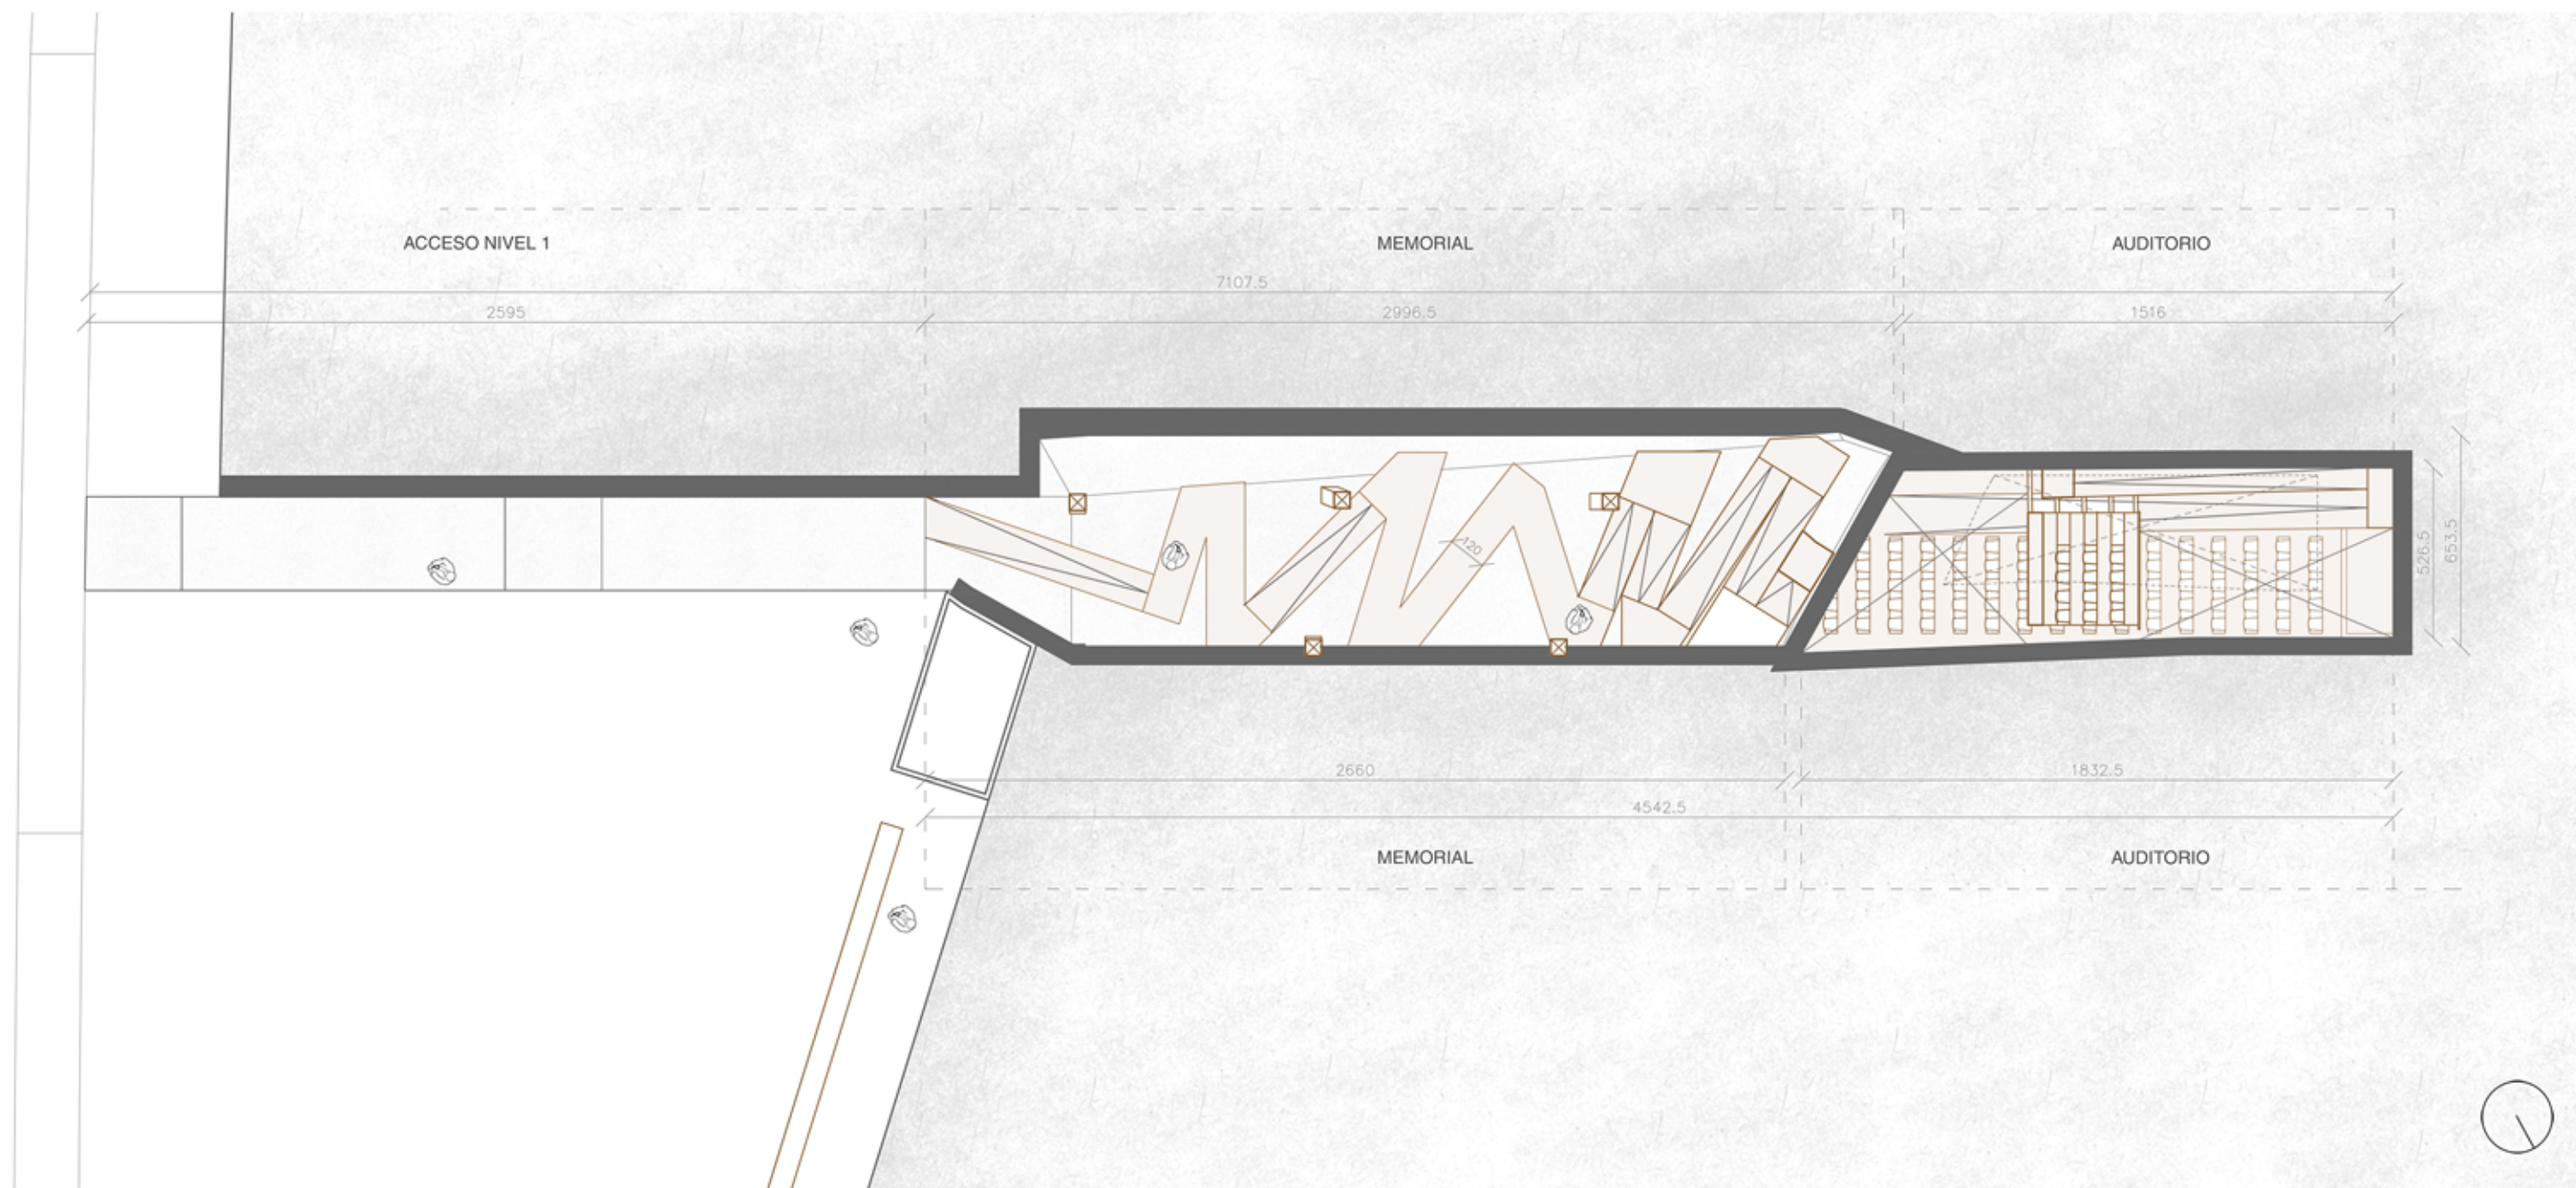

Planta Nivel -1 Esc 1:150

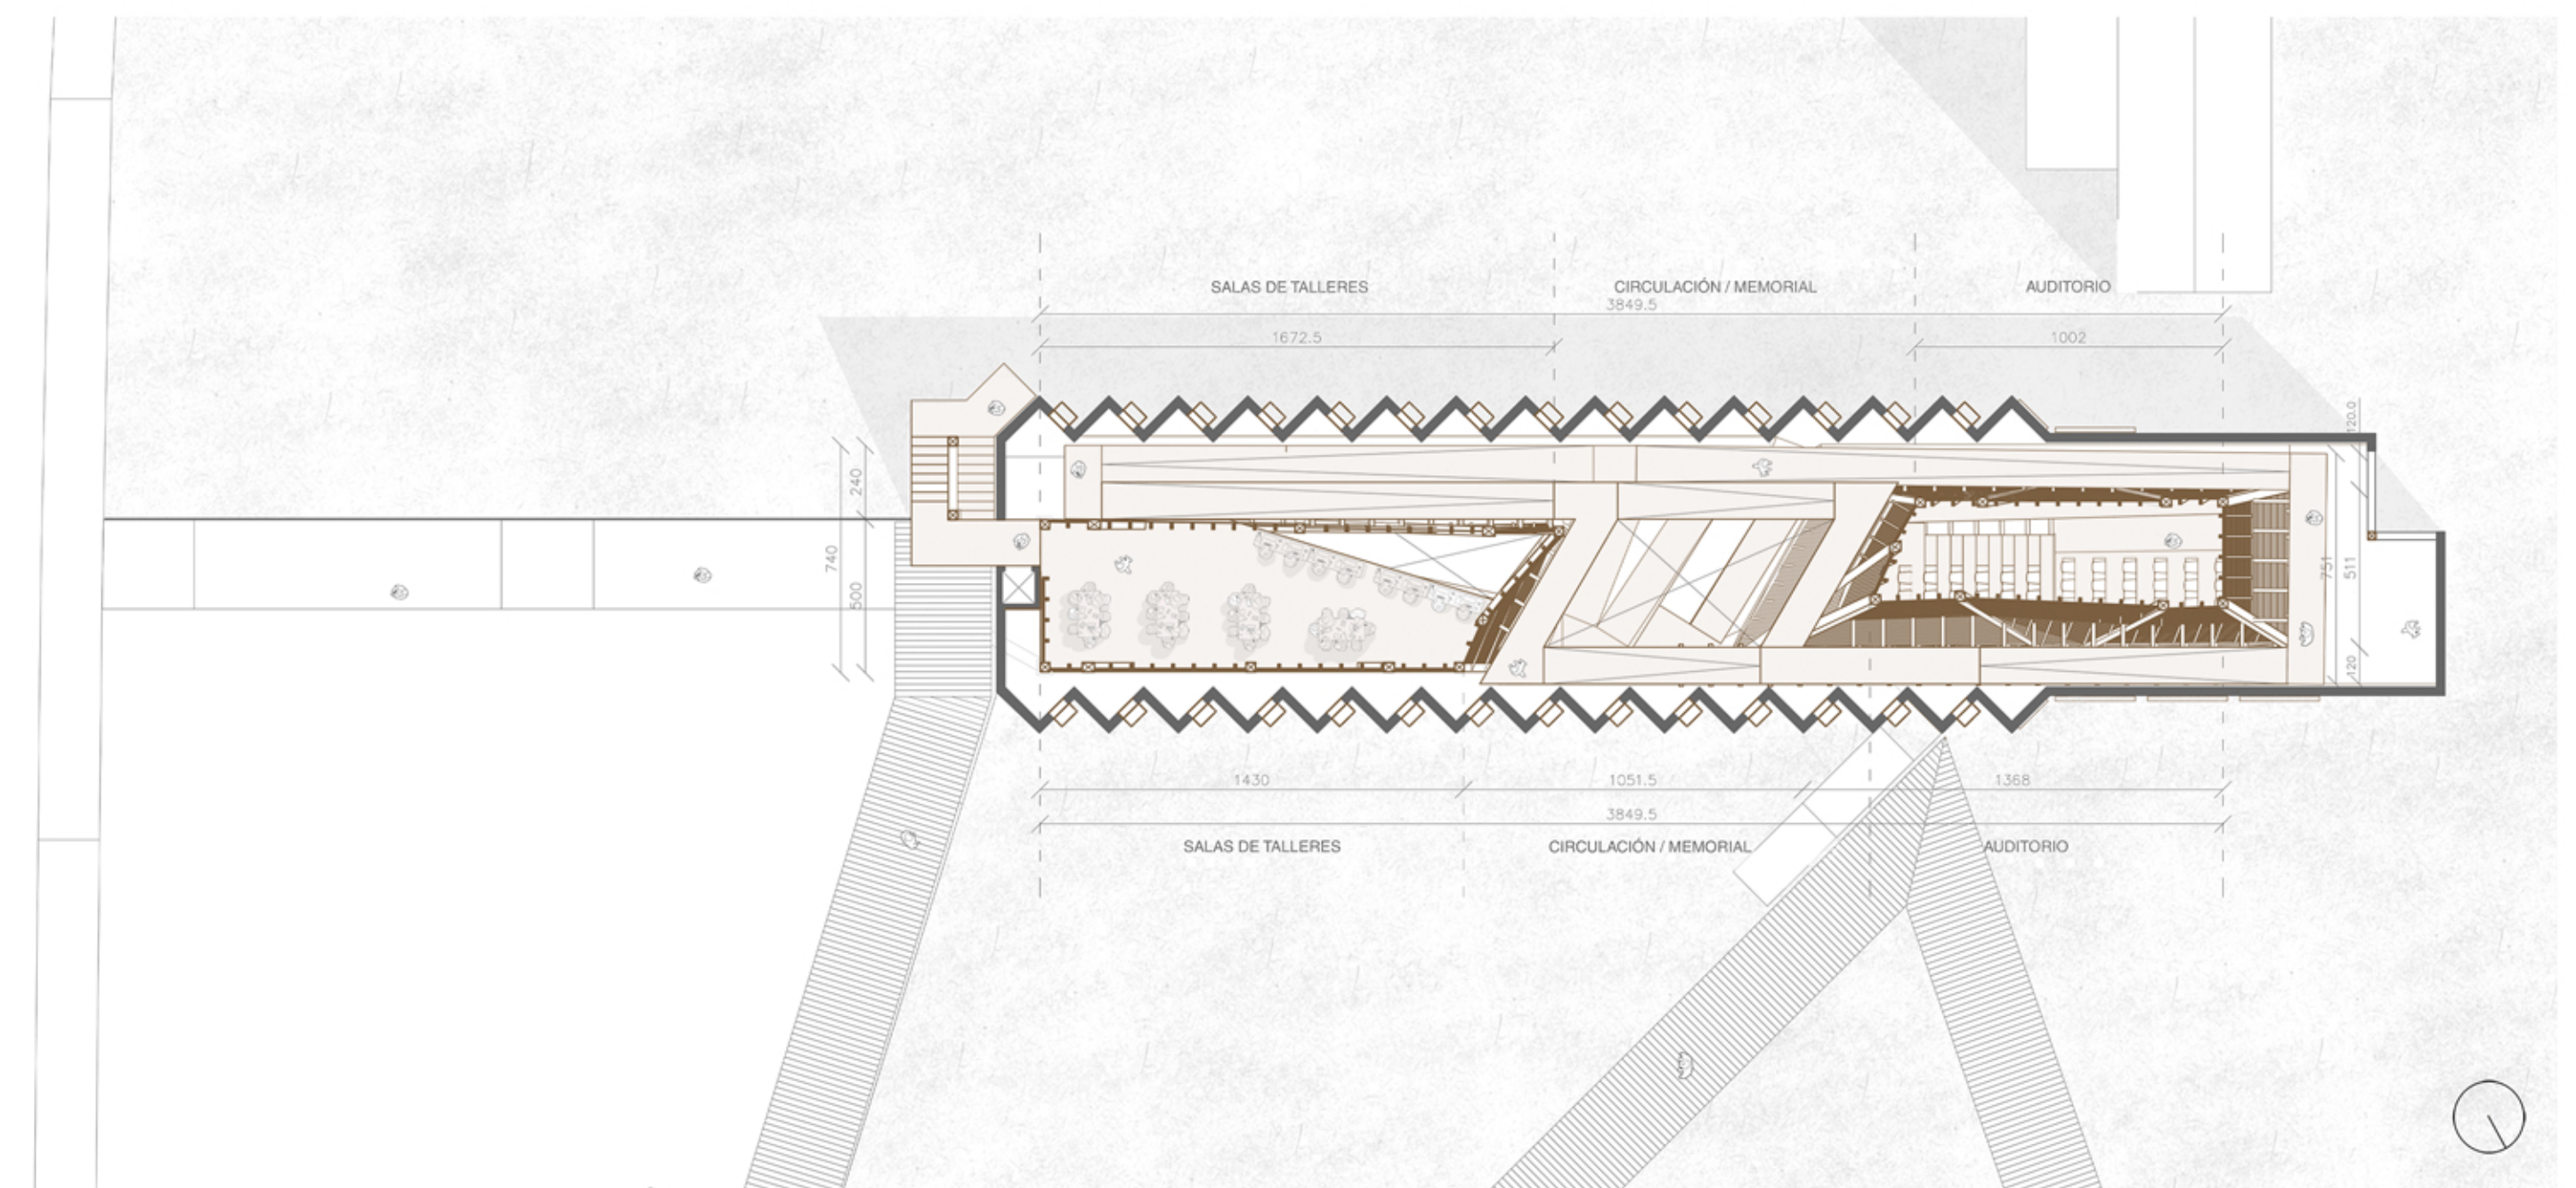

Planta Nivel 2 Esc 1:150



Vista Interior Auditorio



Vista Interior Salas y Talleres



Vista Interior Memorial