CONCURSO DE ARQUITECTURA 2026

CORTE A -A' - RANCHO PESQUERO - ESCALA 1:250

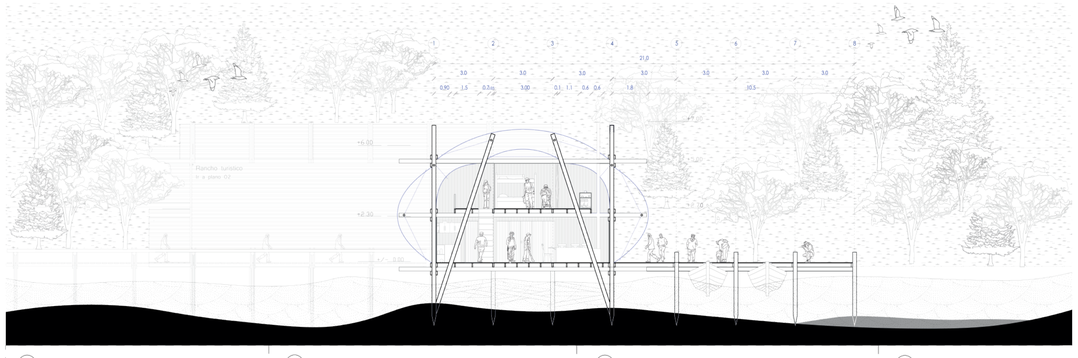

01 ZOOM UNIÓN PILAR/VIGA - ESC. 1:10

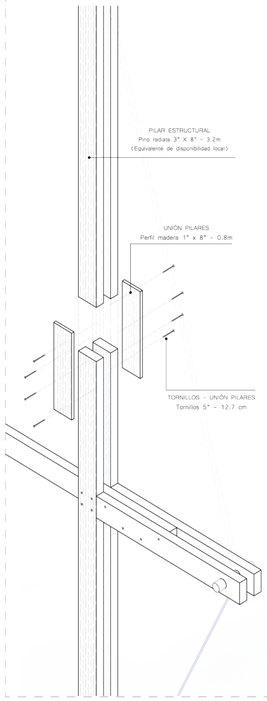

02 ZOOM TENSIÓN ARCO - ESC. 1:10

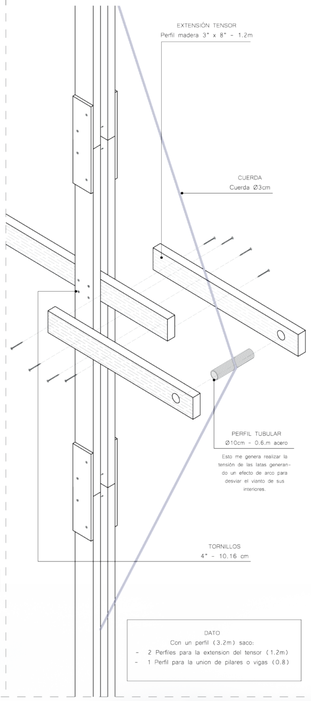

03 ZOOM FUNDACIÓN - ESC. 1:10 /15

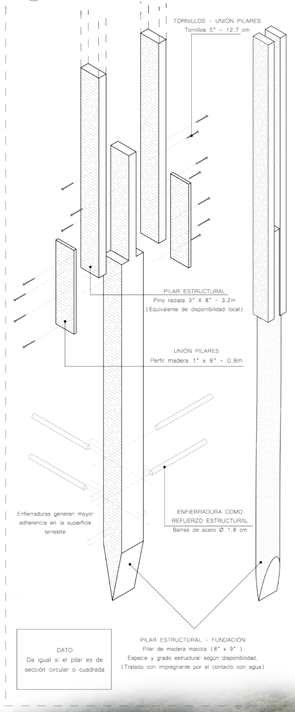

04 ZOOM TRASLAPE - ESC. 1:5

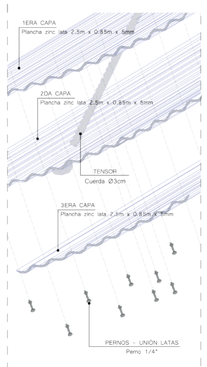

04.1 ZOOM NUDO - ESC 1:2

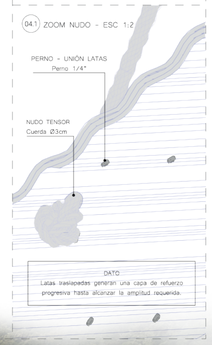

DATO
Con un perfil (3.2m) saco:
- 2 Perfiles para la extension del tensor (1.2m)
- 1 Perfil para la union de pilares o vigas (0.8)

DATO
Da igual si el pilar es de sección circular o cuadrada

PILAR ESTRUCTURAL - FUNDACIÓN
Pilar de madera maciza (8" x 9")
Especie y grado estructural según disponibilidad.
(Tratado con impregnante por el contacto con agua)

DATO
Latas traslapedas generan una capa de refuerzo progresiva hasta alcanzar la amplitud requerida.

ESCANTILLÓN 1:25

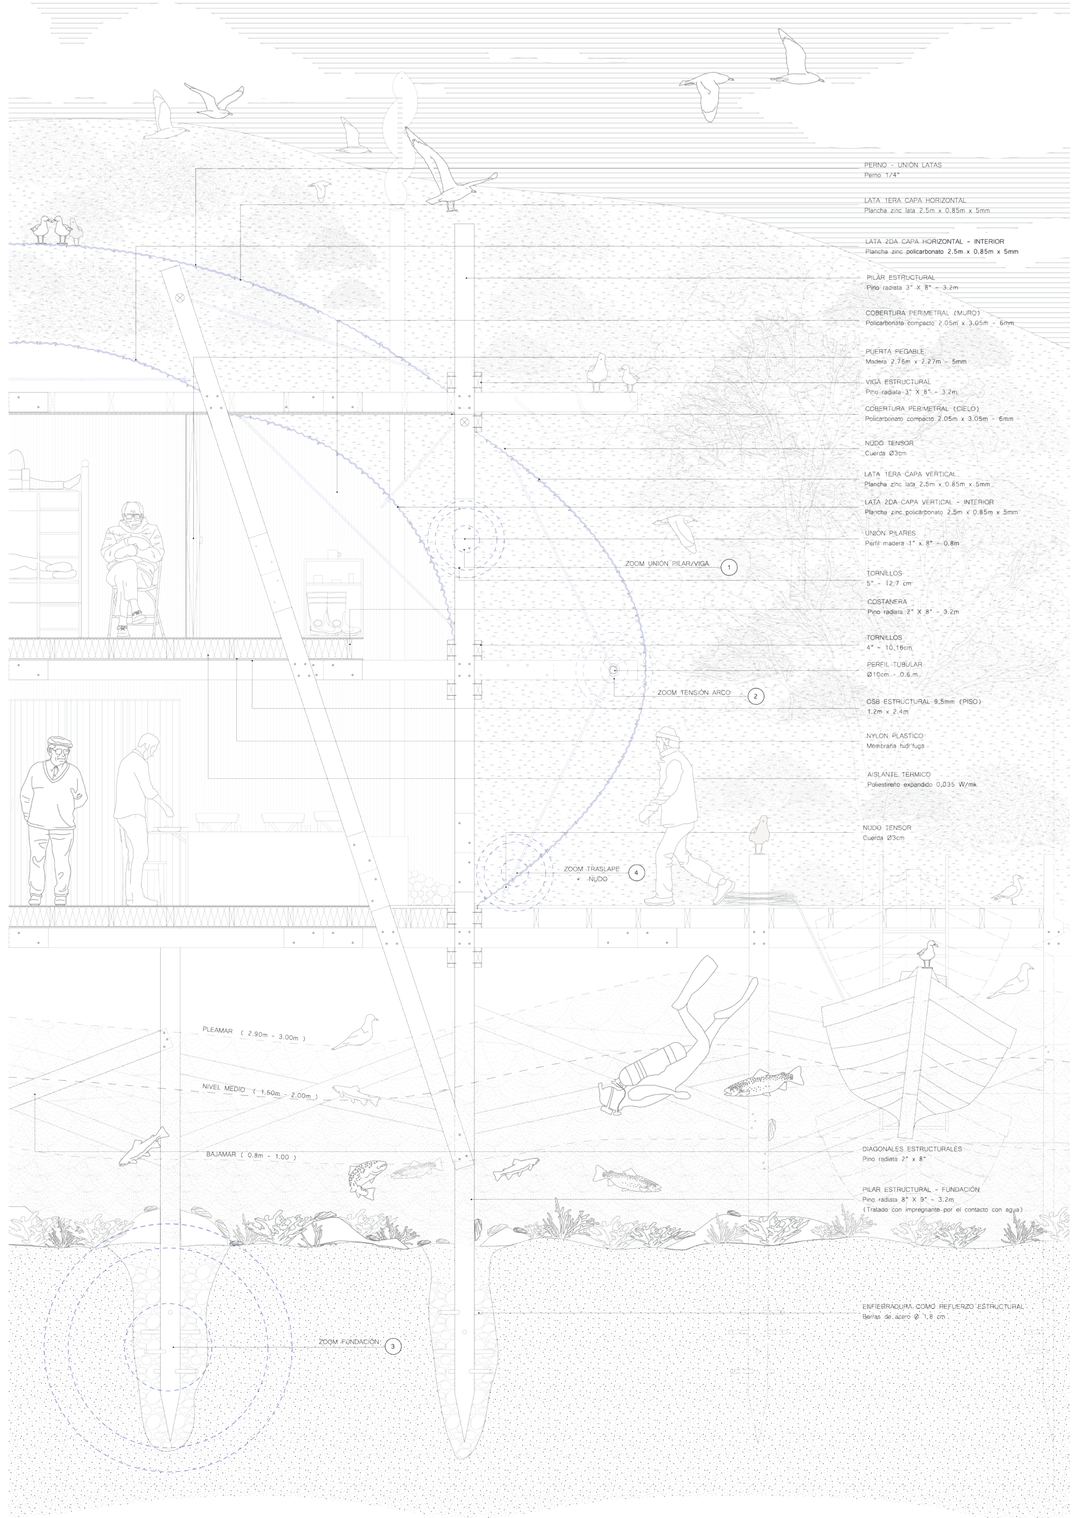

MADERA21