Corte Escantillón | Escala 1:75

1. Panel CLT Estructural 50 mm
2. Diagonal Glulam 800/300 mm
3. Placa Acanalada de Aluminio PVDF
4. Viga Glulam 600/150 mm
5. Viga Glulam 600/200 mm
6. Tensor de Acero Grillete Ø30 mm
7. Diagonal Glulam 500/300 mm
8. Pilar Glulam 400/150 mm
9. Pasamanos Metálico Ø25 mm
10. Viga Glulam 600/150 mm
11. Entablado Madera Impregnada 12" x 2"
12. Viga Madera Impregnada 4"x 2"
13. Viga Glulam 600/150 mm
14. Viga Maestra Glulam 800/300 mm
15. Refuerzo Hormigón Armado e=300 mm
16. Losa Hormigón Armado e=750/400 mm
17. Rejilla Metálica Electroforjada 50 mm
18. Viga Glulam 400/300 - 300/300 mm
19. Pilar Compuesto Glulam 600/500 mm
20. Montante Metálico Ø25 mm
21. Pasamanos Metálico Ø25 mm
22. Tensor de Acero Grillete Ø30 mm
23. Diagonal Glulam 400/300 mm
24. Mesón Metálico Huertas 50 mm
25. Viga Glulam 400/150 mm
26. Anillo Metálico 25 mm + Aspersor
27. Sistema Cañerías Copa de Agua
28. Barra Maciza de Acero Refuerzo Ø50 mm
29. Aspersor Nebulizador de Suelo
30. Estructura Copa Hormigón Armado 500 mm
31. Pastelón de Hormigón prefabricado
32. Suelo Compactado + Sistema de Drenaje

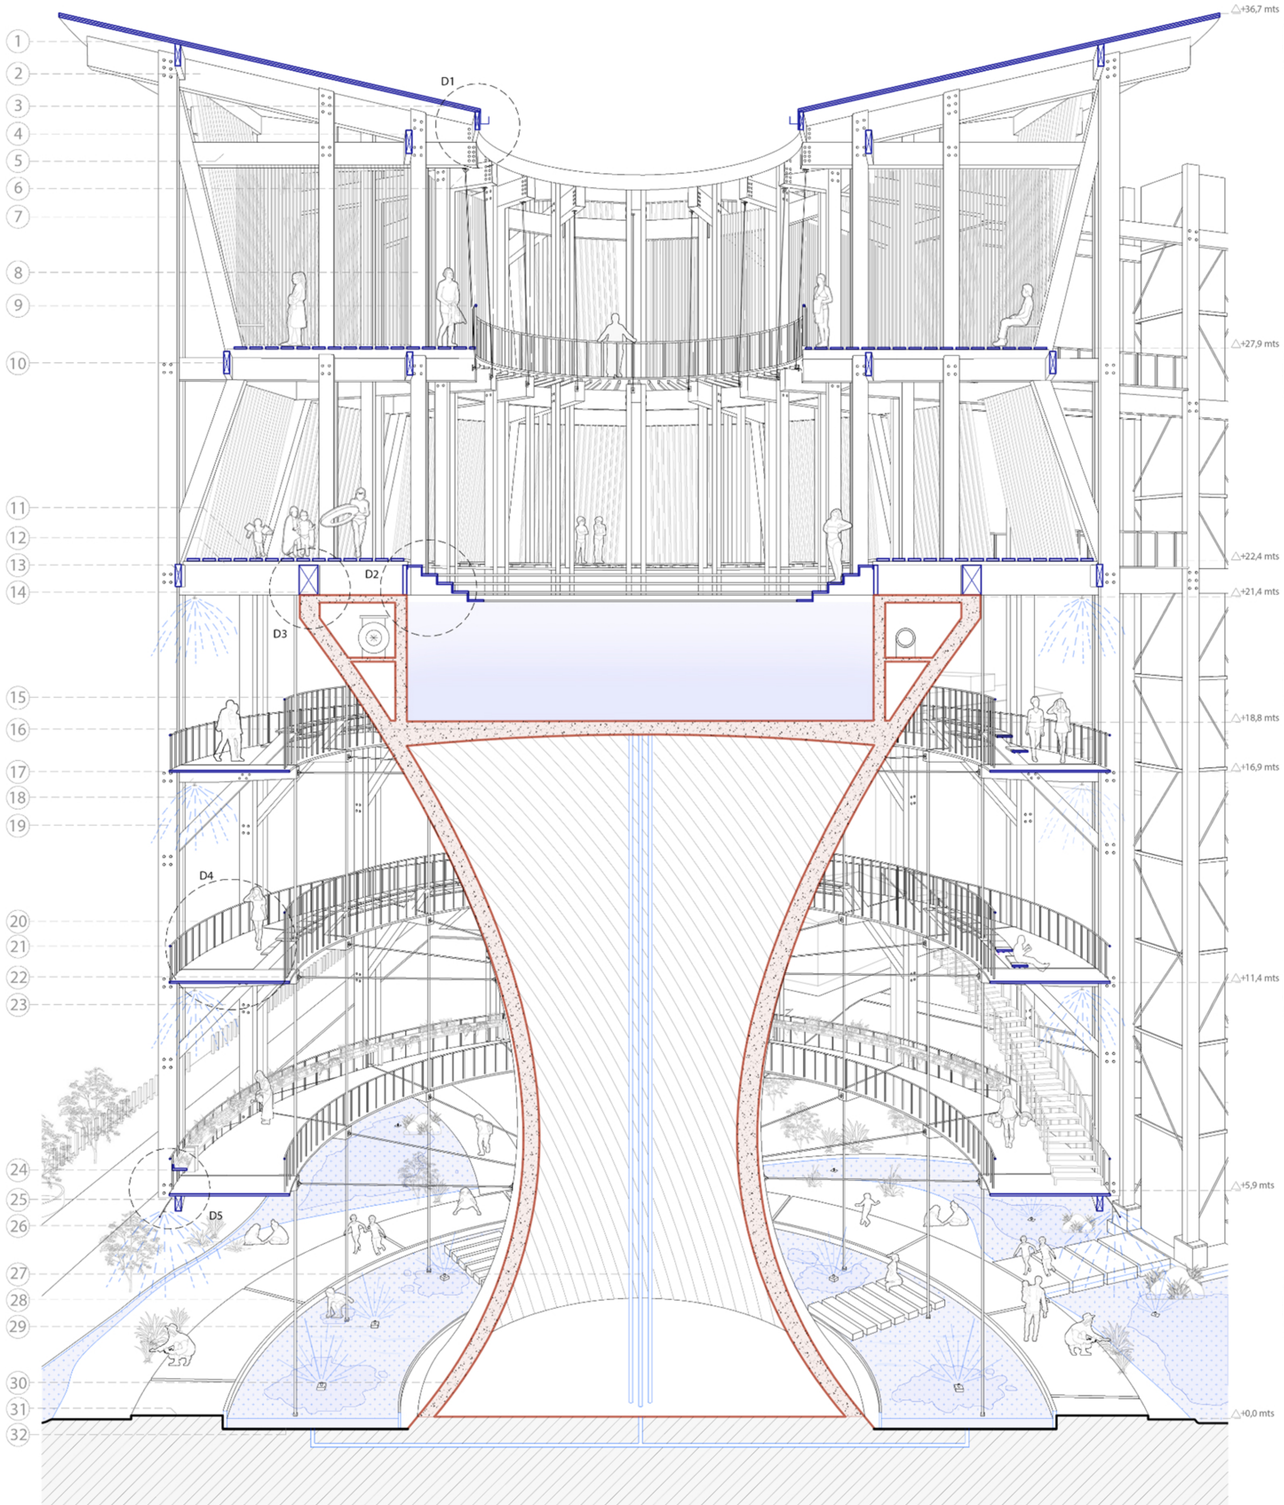

Detalle 1
Unión Encuentro Costilla + Cubierta

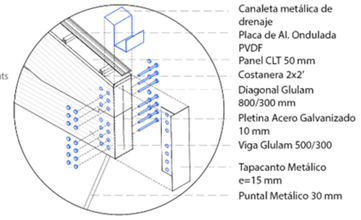

Detalle 2
Encuentro Madera-Agua Piscina

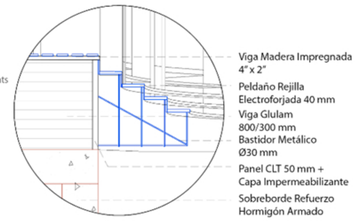

Detalle 3
Unión Hormigón-Viga-Pilar

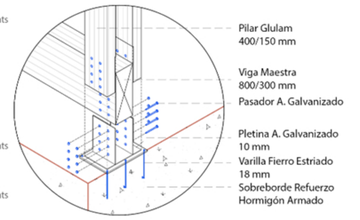

Detalle 4
Detalle Pasarela + Bancas

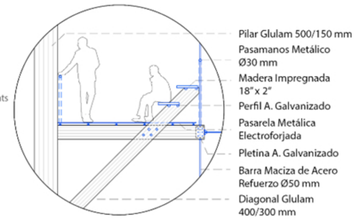
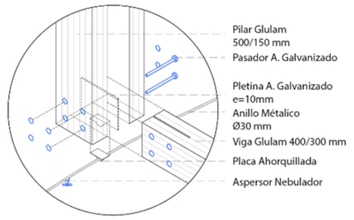
Detalle 5
Anillo Metálico Inferior + Viga Pasarela