

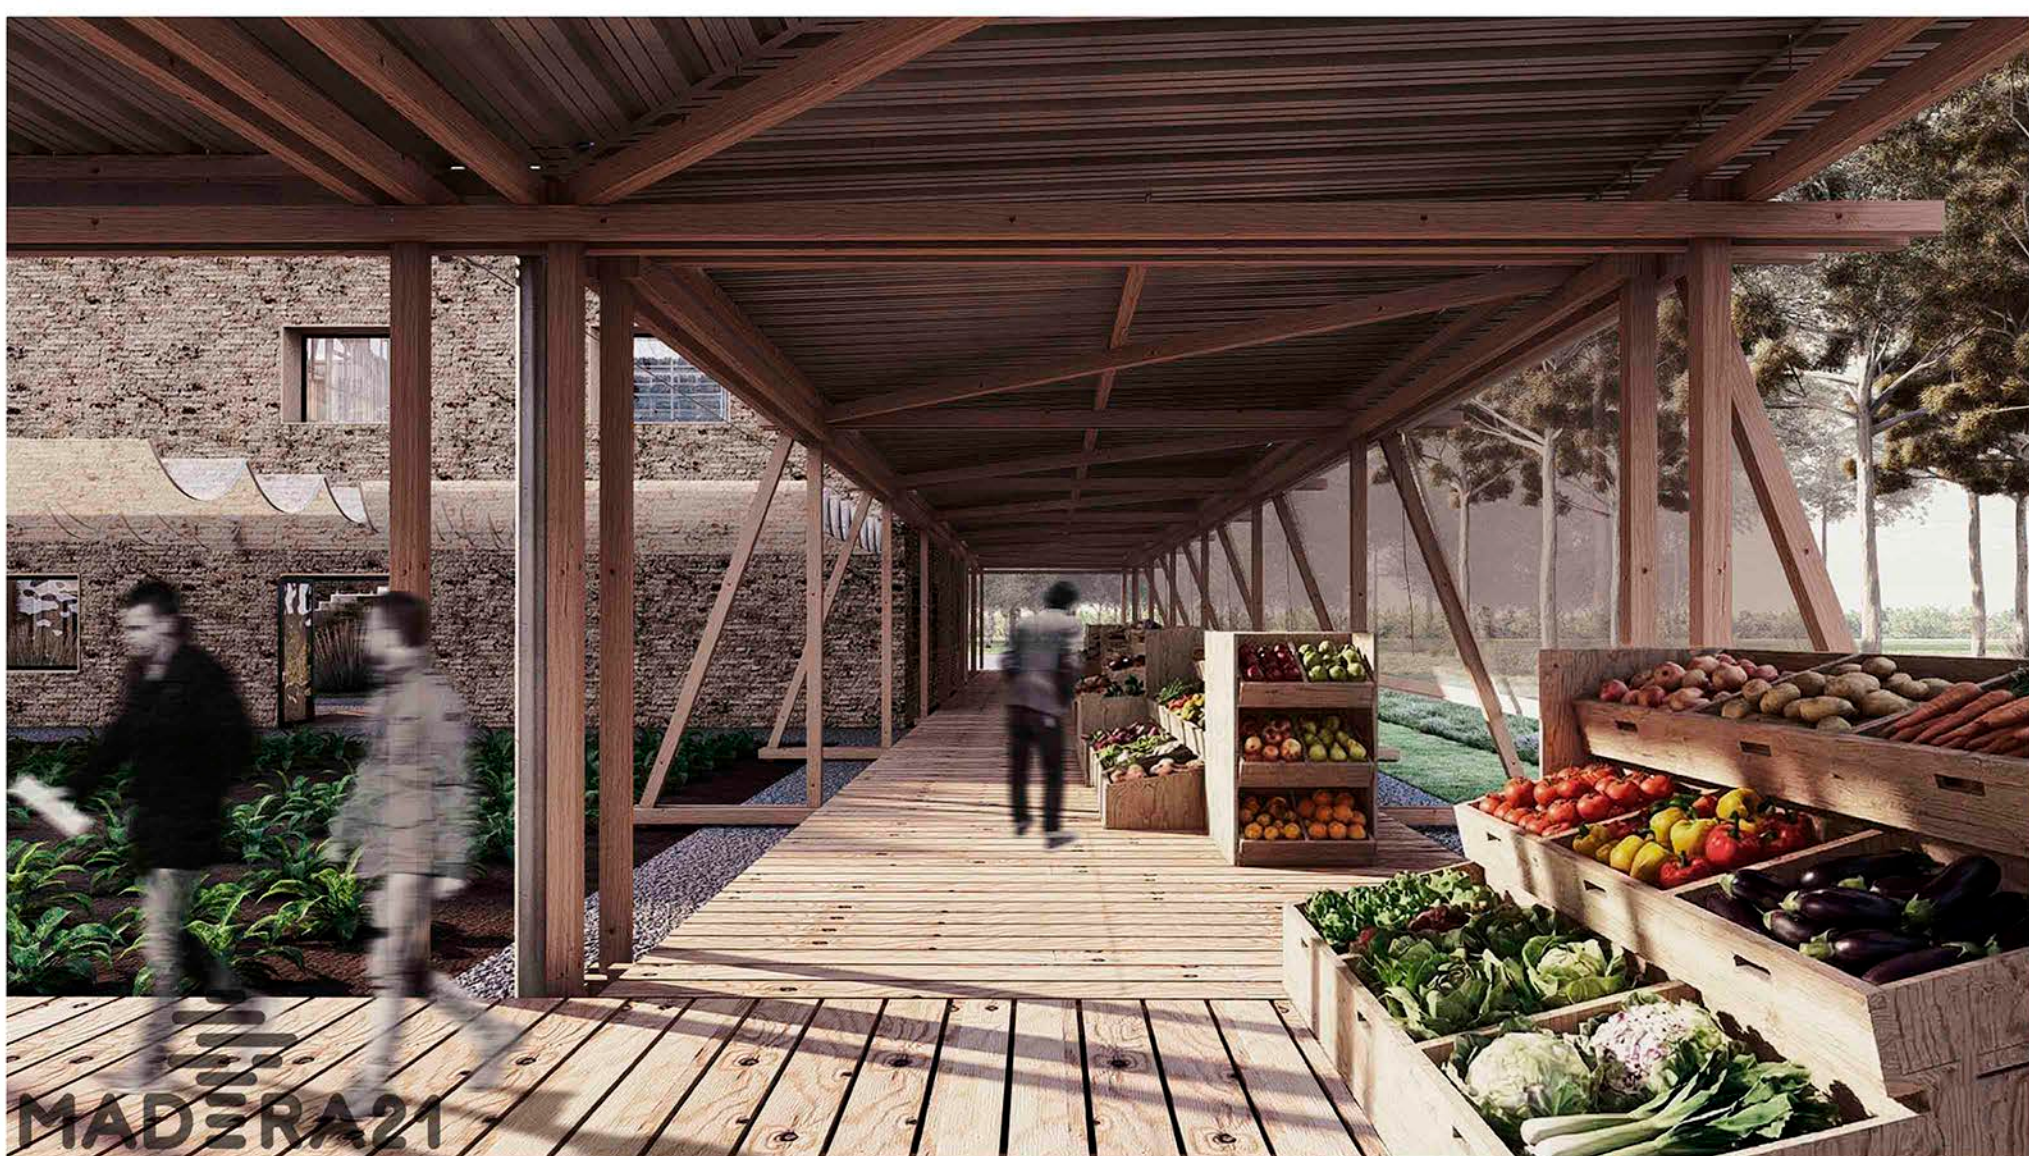


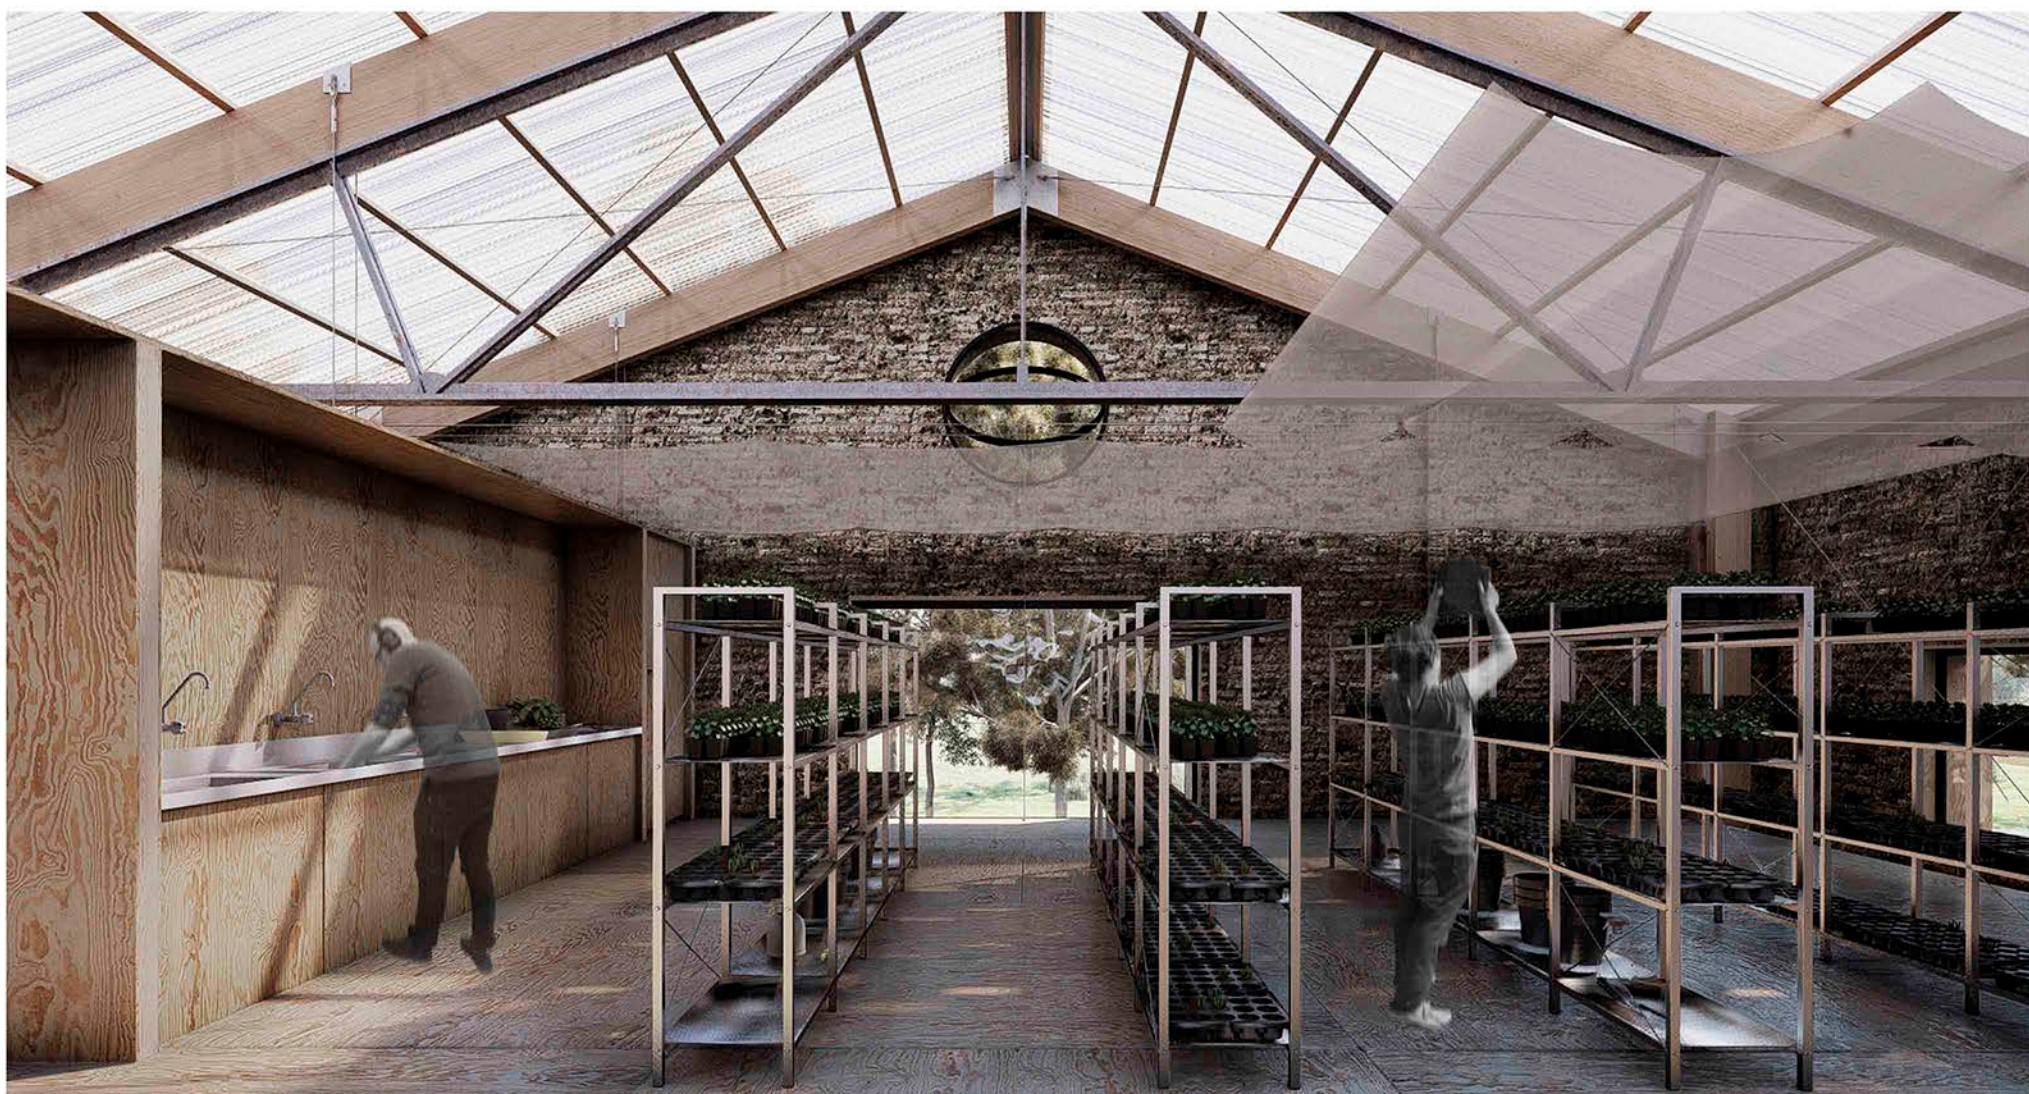


DESPIECE ESTRUCTURAL. Esc. 1.75

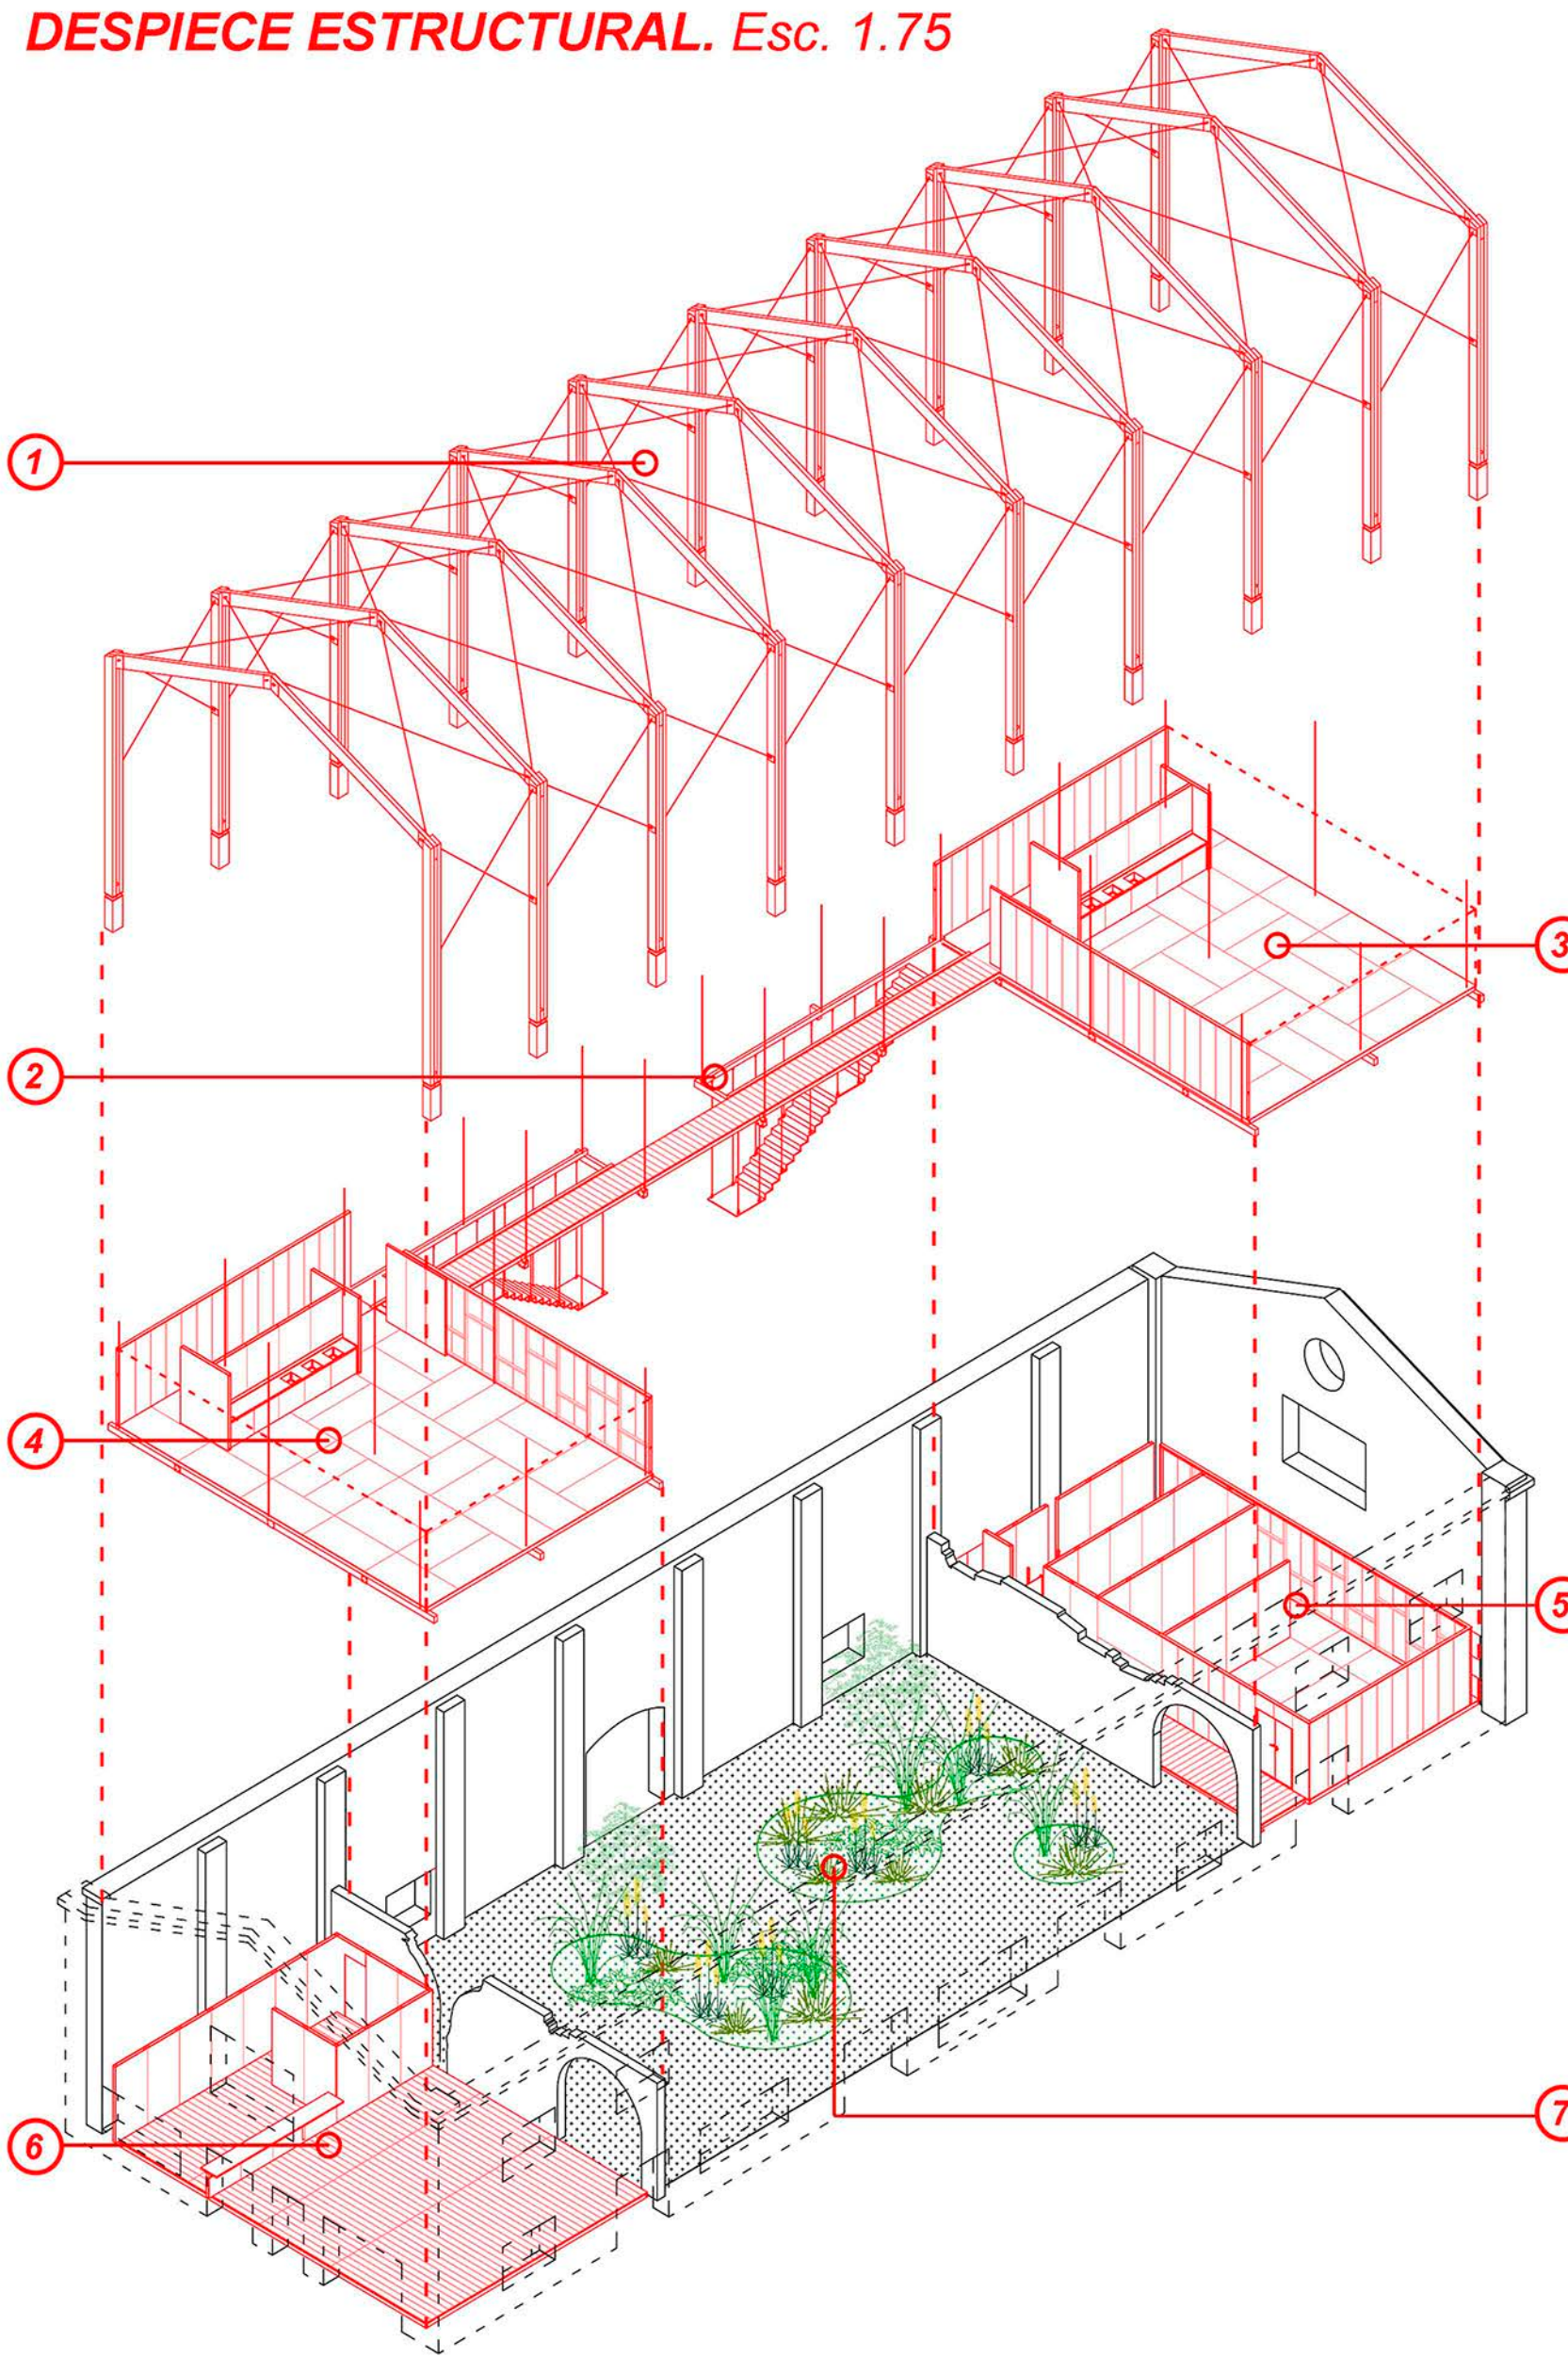


- 1.** Estructura de madera tensada. **2.** Pasarela y escaleras. **3.** Sala germinadora. **4.** Umbráculo. **5.** Área técnica y servicios. **6.** Acceso y sector gastronómico. **7.** Jardín interior / Vivero de nativas.

GALERÍA / MERCADO. MÓDULO ESQUINA. Esc. 1.75

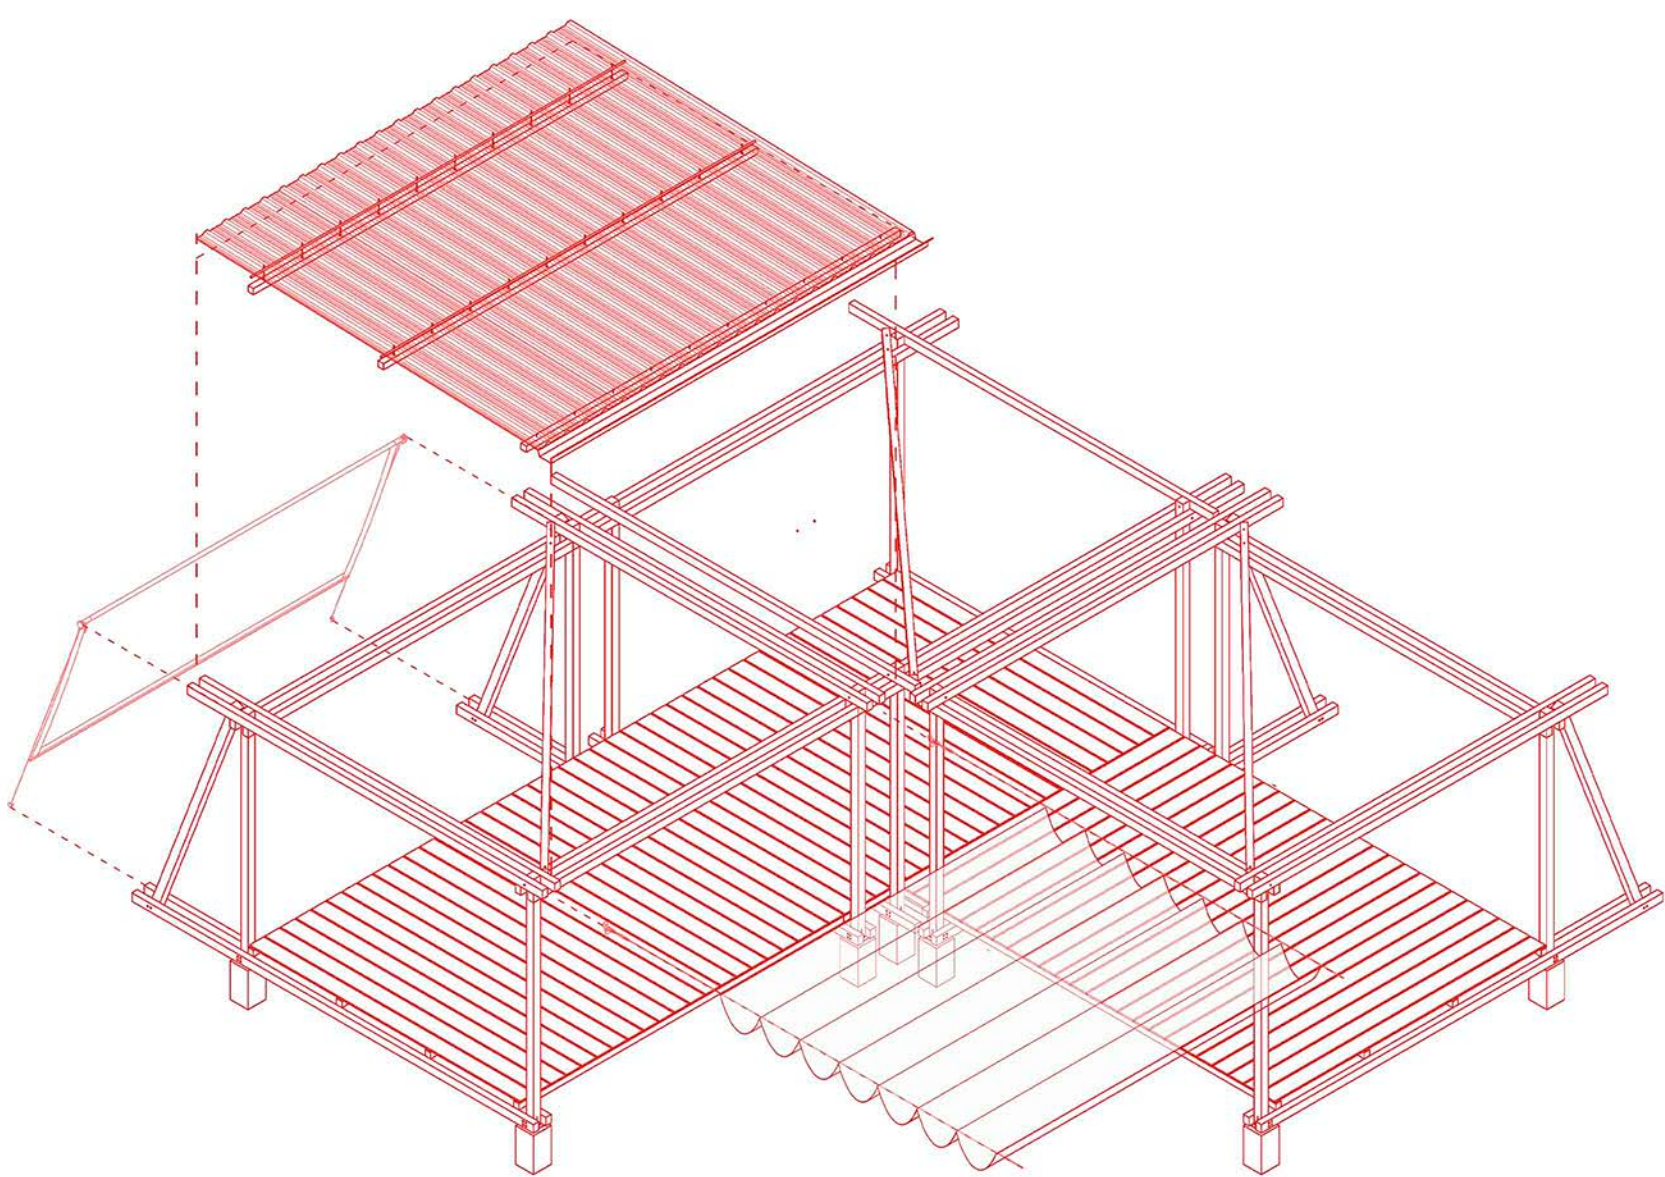


DISPOSITIVO PRODUCTIVO. Mercado de productores y vivero / Huerta comunitaria.

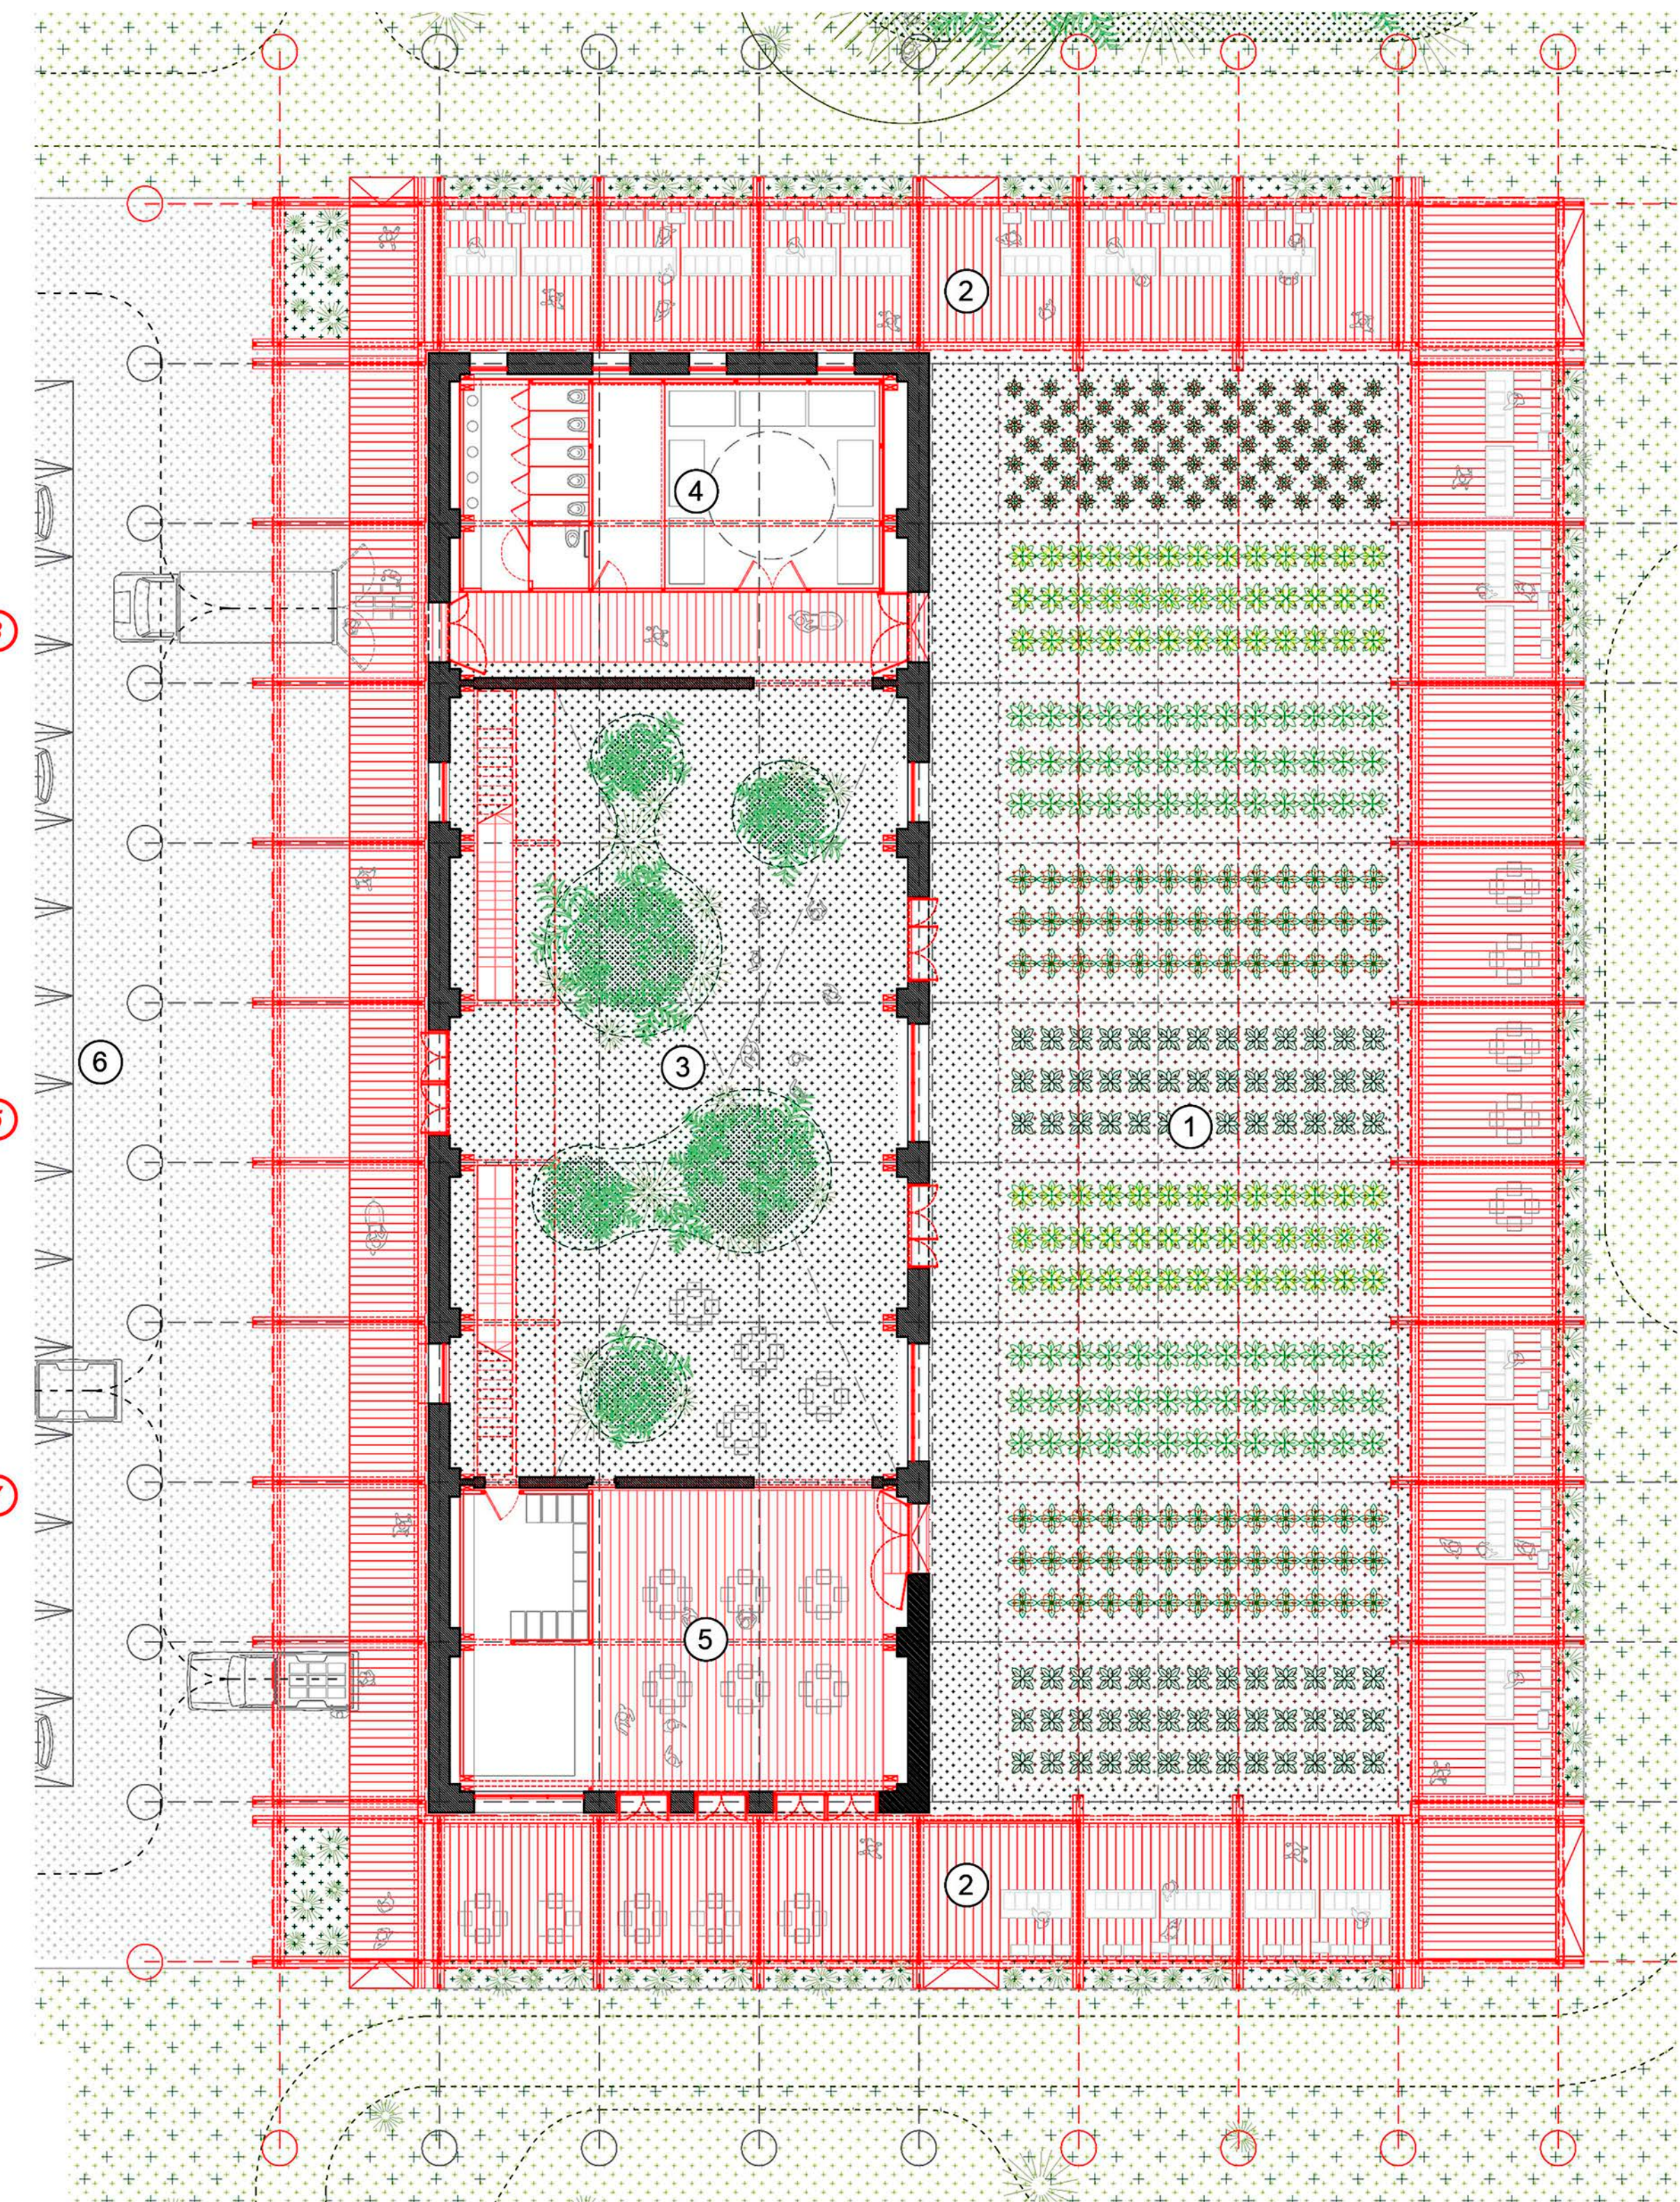

PLANTA BAJA Esc. 1:150

- 1.** Huerta / Patio de cultivos. **2.** Galería / Mercado. **3.** Vivero de nativas. **4.** Taller, sala de máquinas y baños. **5.** Hall / Espacio gastronómico. **6.** Estacionamientos y abastecim.

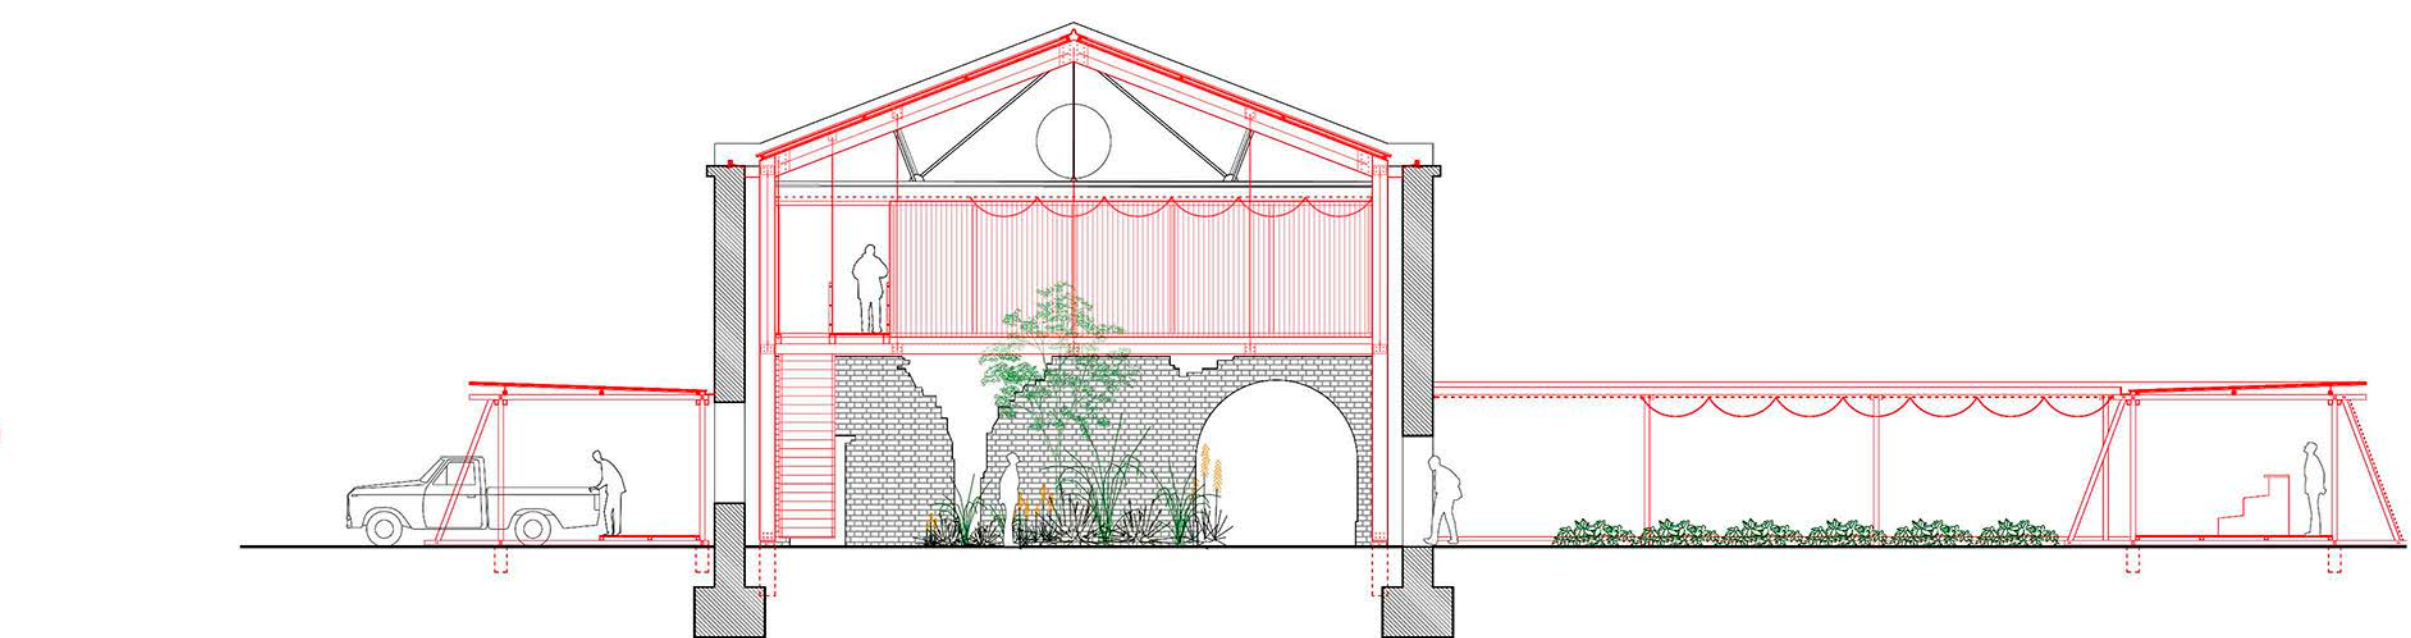

CORTE A-A Esc. 1:150