



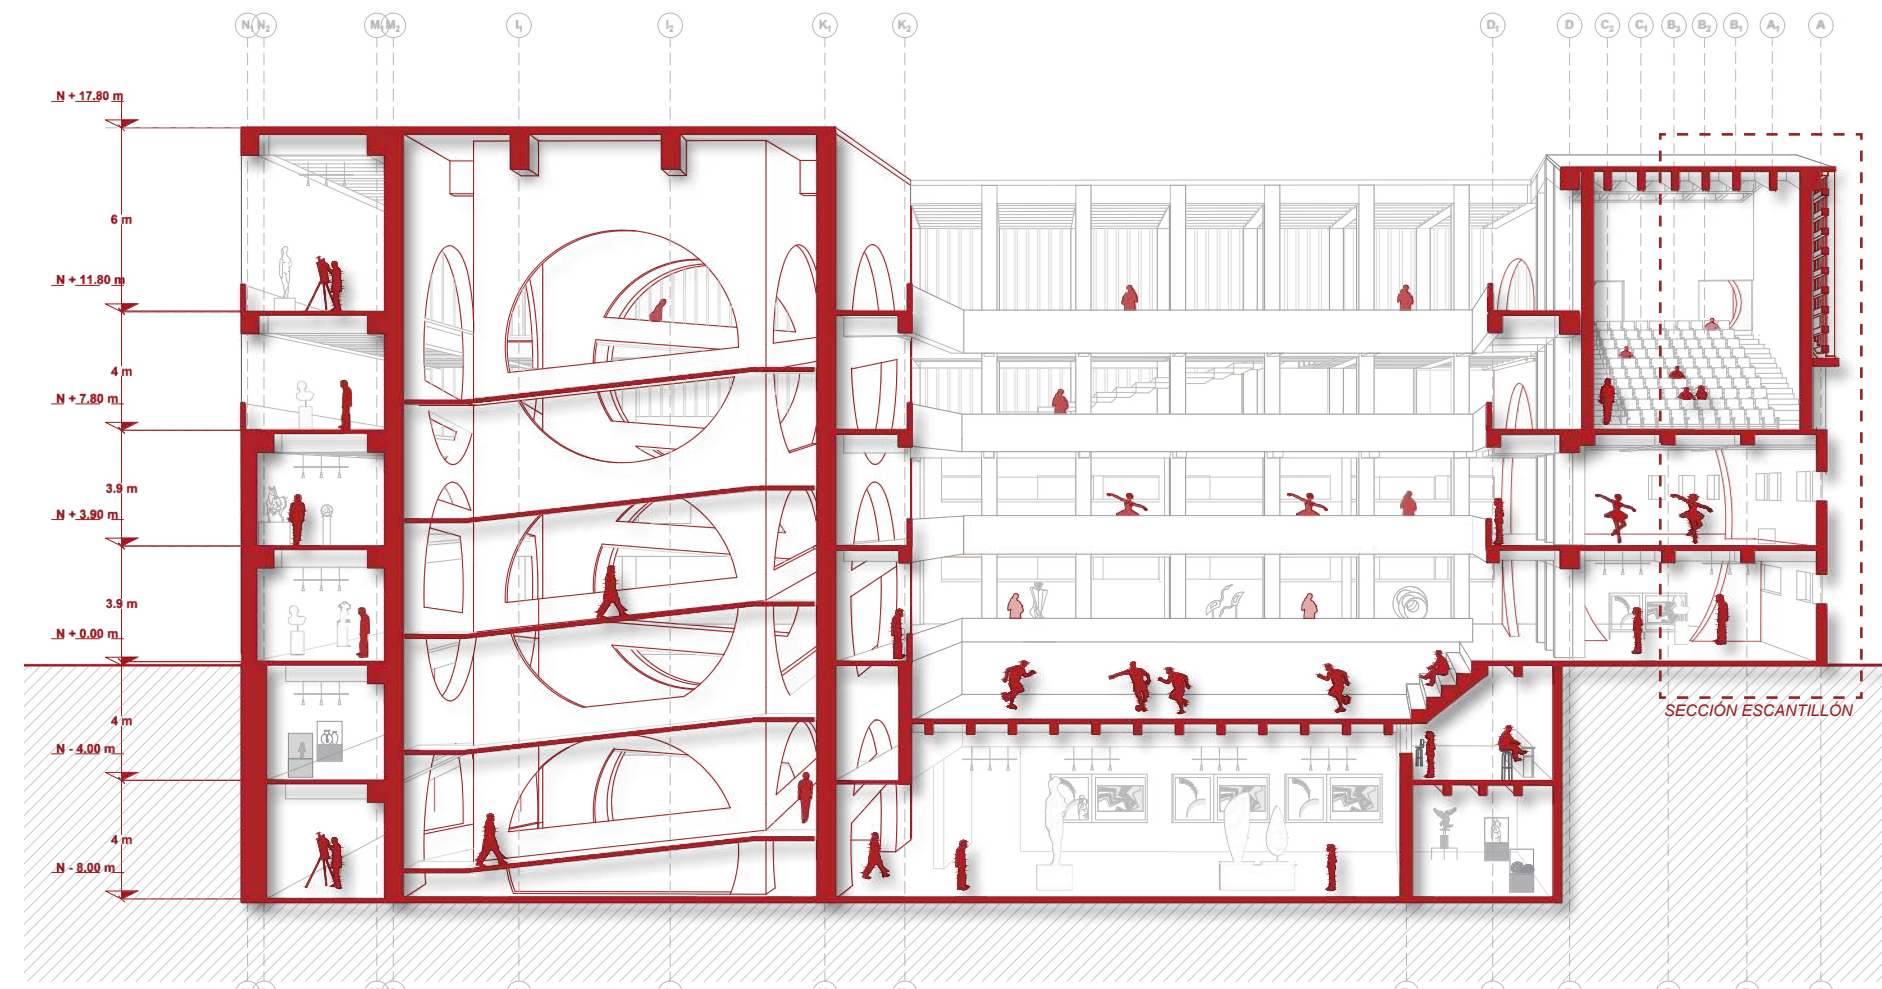


CORTE A-A
ESC 1:250




CORTE B-B
ESC 1:250

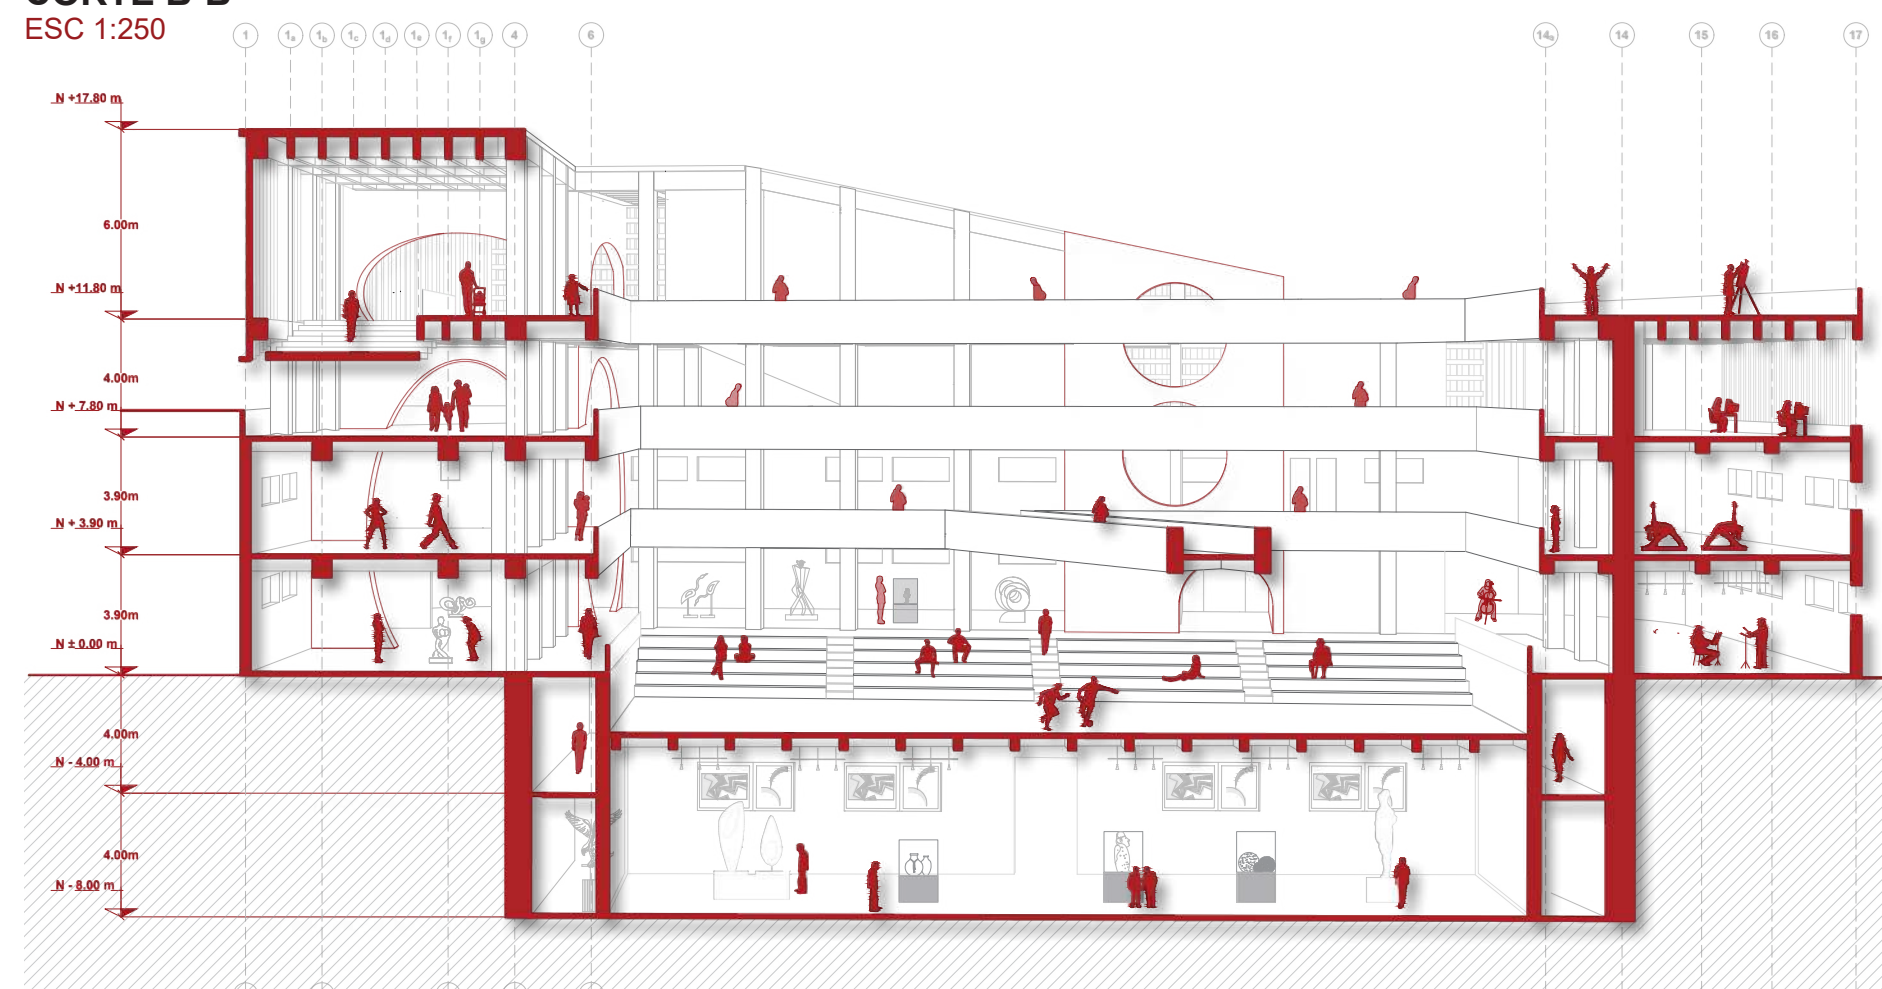

CORTE C-C
ESC 1:250

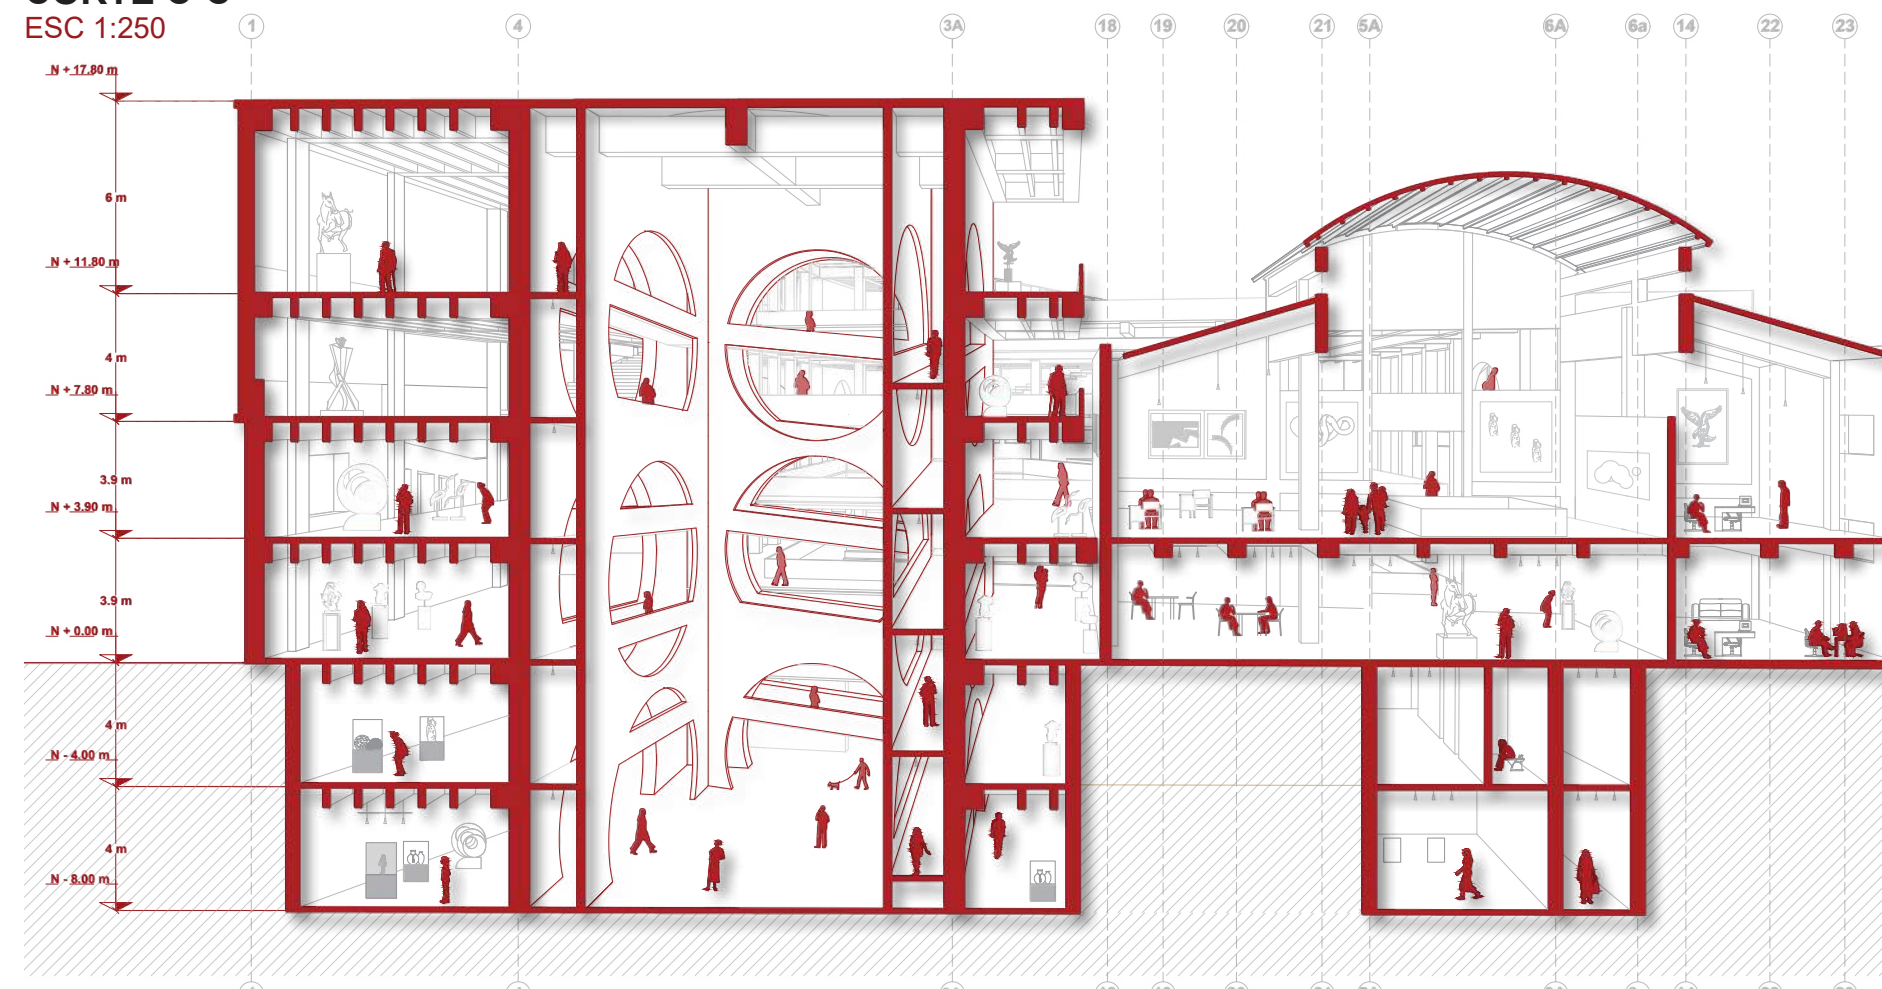


CORTE D-D
ESC 1:250

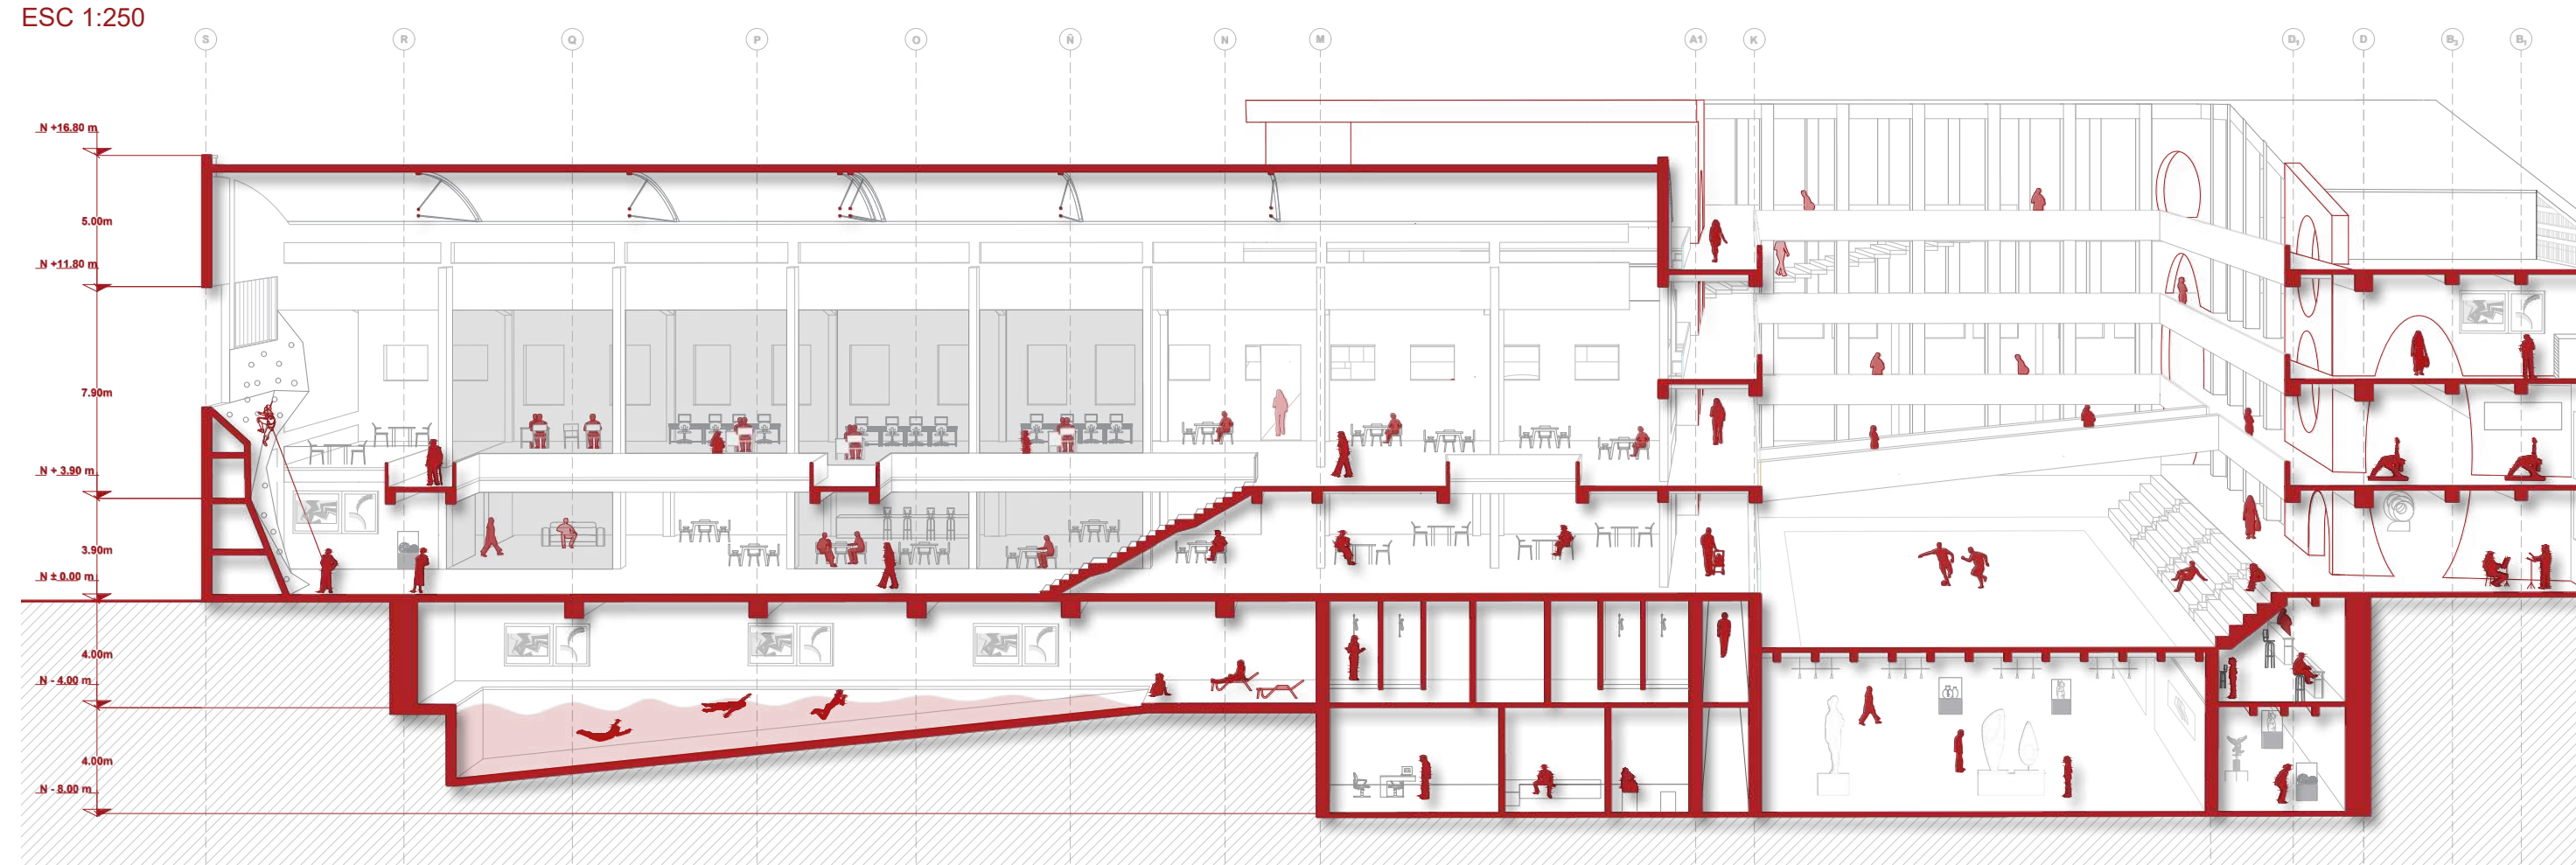


DETALLE CONSTRUCTIVO
ESC N/A


UNIÓN MURO DE CLT A PILAR-VIGA-LOSA DE HORMIGÓN
DET 1

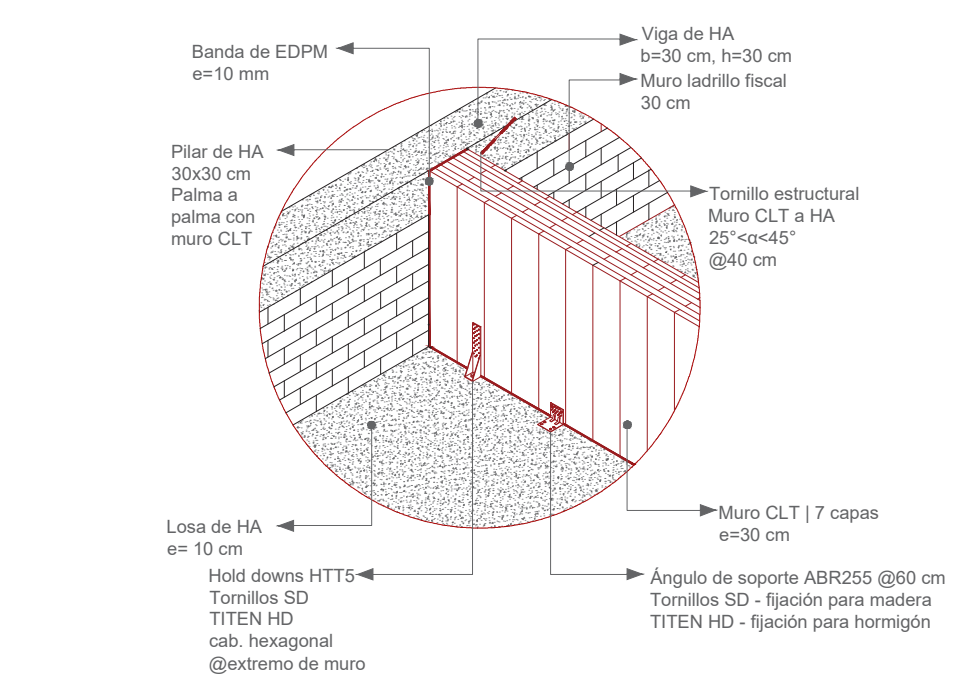

UNIÓN LOSA DE HORMIGÓN PREEXISTENTE A LOSA DE CLT
DET 2

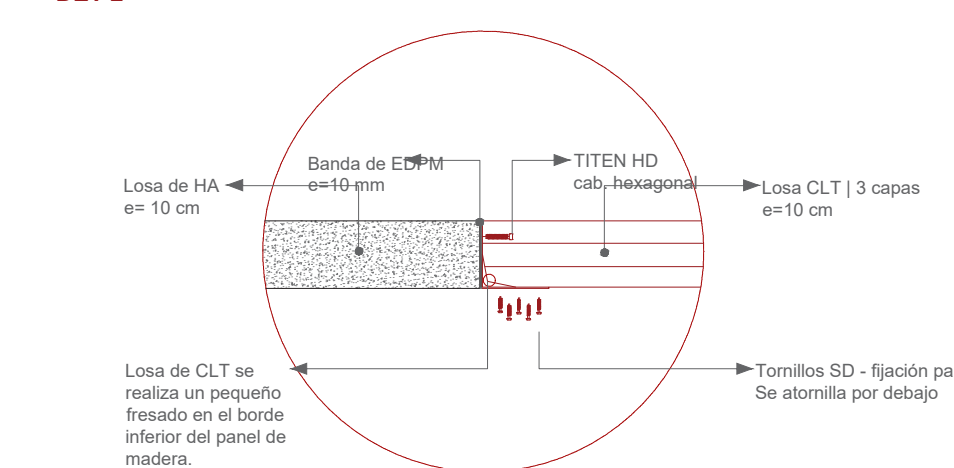


UNIÓN MURO DE LADRILLO PERPENDICULAR CON MURO DE CLT
DET 3

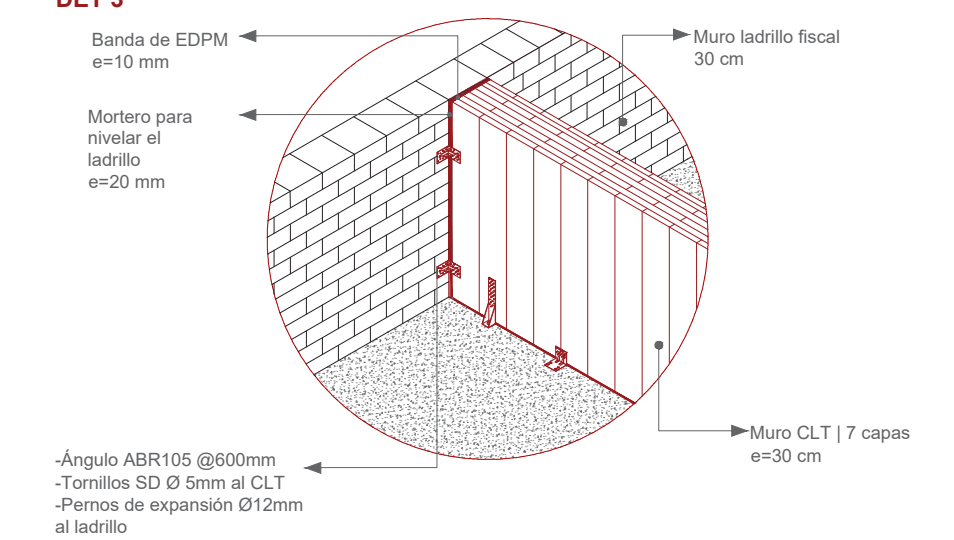


NOTA: no confiar en la resistencia del ladrillo para cargas estructurales pesadas, sino usarlo como un cerramiento que se "amarra" a la estructura nueva de madera

UNIÓN VIGA LVL CON ALBAÑILERÍA CONFINADA
DET 4

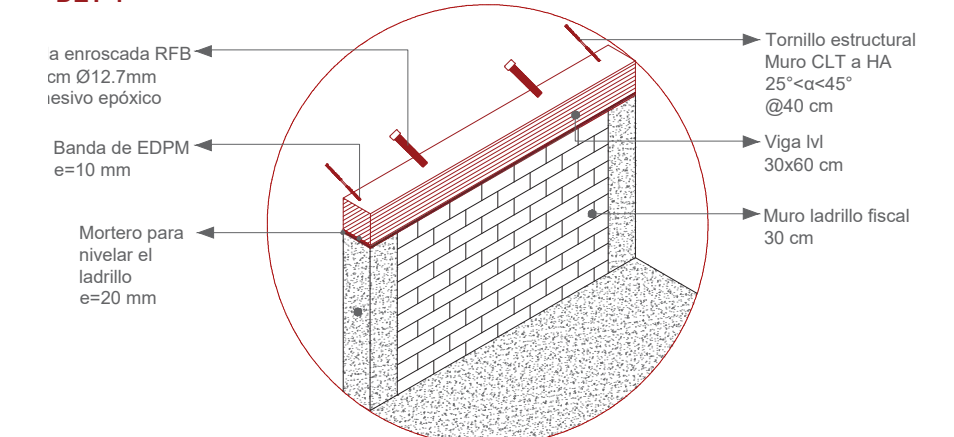


FUNDACIONES NUEVAS HORMIGÓN ARMADO
DET 4

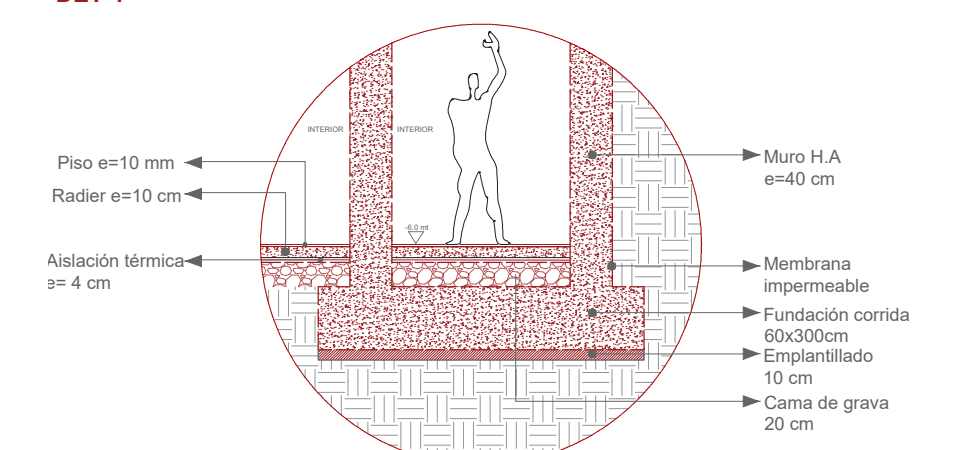

ESCANTILLÓN
ESC 1:40

Rastrales 2x2" @40 cm
Cámara de aire
Membrana hidrófuga e=10 mm
Aislante Lana de roca e=80 mm
Barrera de vapor e=10 mm
Vigas LVL 18x30 cm
Vigas LVL 60x30 cm
Panel acústico madera e=15 mm
Rastrales 2x2" @40cm
Aislante Lana de roca e=80 mm
Muro de CLT e=30 mm (7 capas)
Celosías verticales madera e=50 mm
Celosías horizontales madera e=50 mm

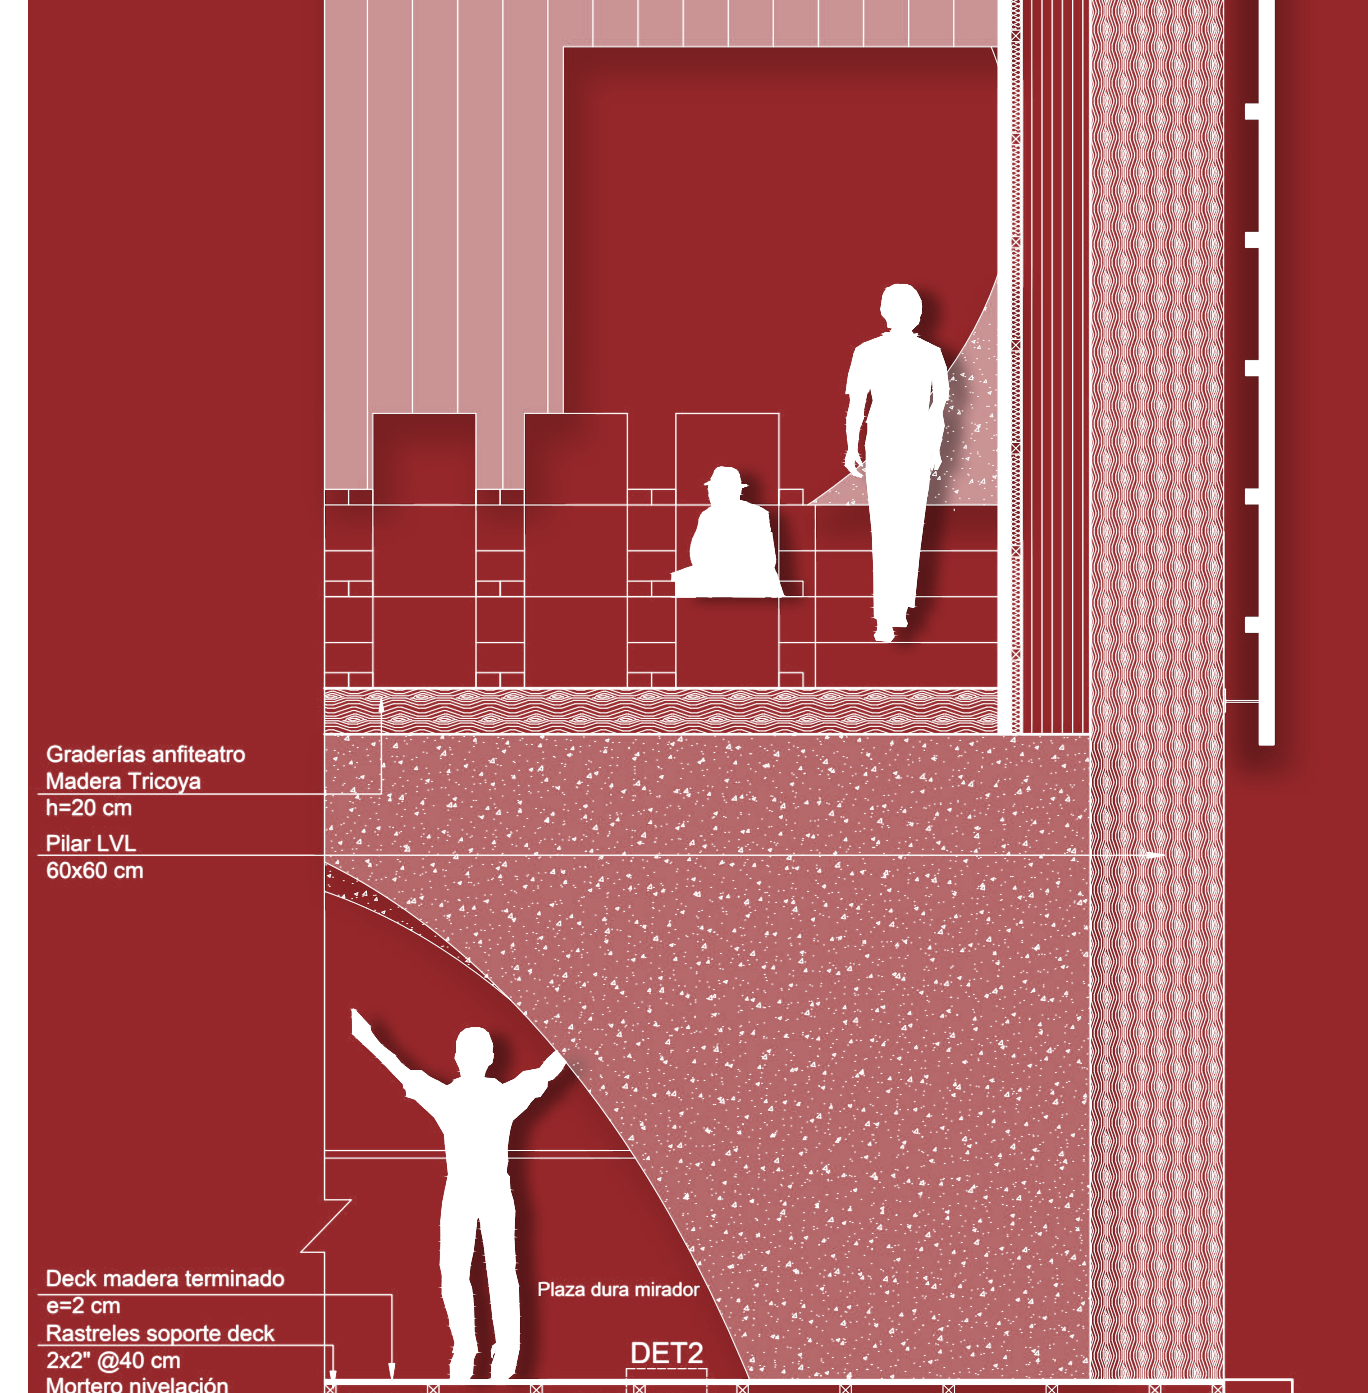

Gradierías enfriador Madera Tricoya h=20 cm
Pilar LVL 60x60 cm
Deck madera terminado e=2 cm
Rastrales soporte deck 2x2" @40 cm
Mortero nivelación e=5 cm
Lana de roca e=3 cm
Lámina polietileno e=0.02 cm
Losa CLT e=10 cm
Banda EDPM e=10 mm

Muro CLT e=20 cm
Muro ladrillo fiscal e=30 cm

Piso flotante alto tránsito e=10 cm @20 cm
Mortero nivelación e=5 cm
Aislante EPS e=3 cm
Losa hormigón armado e=10 cm

Viga hormigón armado 38x45 cm
Muro ladrillo fiscal e=30 cm

Núcleo hormigón armado pigmentado e=30 cm

Piso flotante alto tránsito e=10 cm @20 cm
Radier e=10 cm
Aislación térmica e=4 cm
Cama de grava e=20 cm
Membrana impermeable
Terreno apisonado
Fundación Zapata corrida H.A. 80x80 cm
Emplantillado e=5 cm

Muro CLT e=20 cm
Muro ladrillo fiscal e=30 cm

Piso flotante alto tránsito e=10 cm @20 cm
Mortero nivelación e=5 cm
Aislante EPS e=3 cm
Losa hormigón armado e=10 cm

Viga hormigón armado 38x45 cm
Muro ladrillo fiscal e=30 cm

Núcleo hormigón armado pigmentado e=30 cm

Piso flotante alto tránsito e=10 cm @20 cm
Radier e=10 cm
Aislación térmica e=4 cm
Cama de grava e=20 cm
Membrana impermeable
Terreno apisonado
Fundación Zapata corrida H.A. 80x80 cm
Emplantillado e=5 cm