





ISOMETRICA

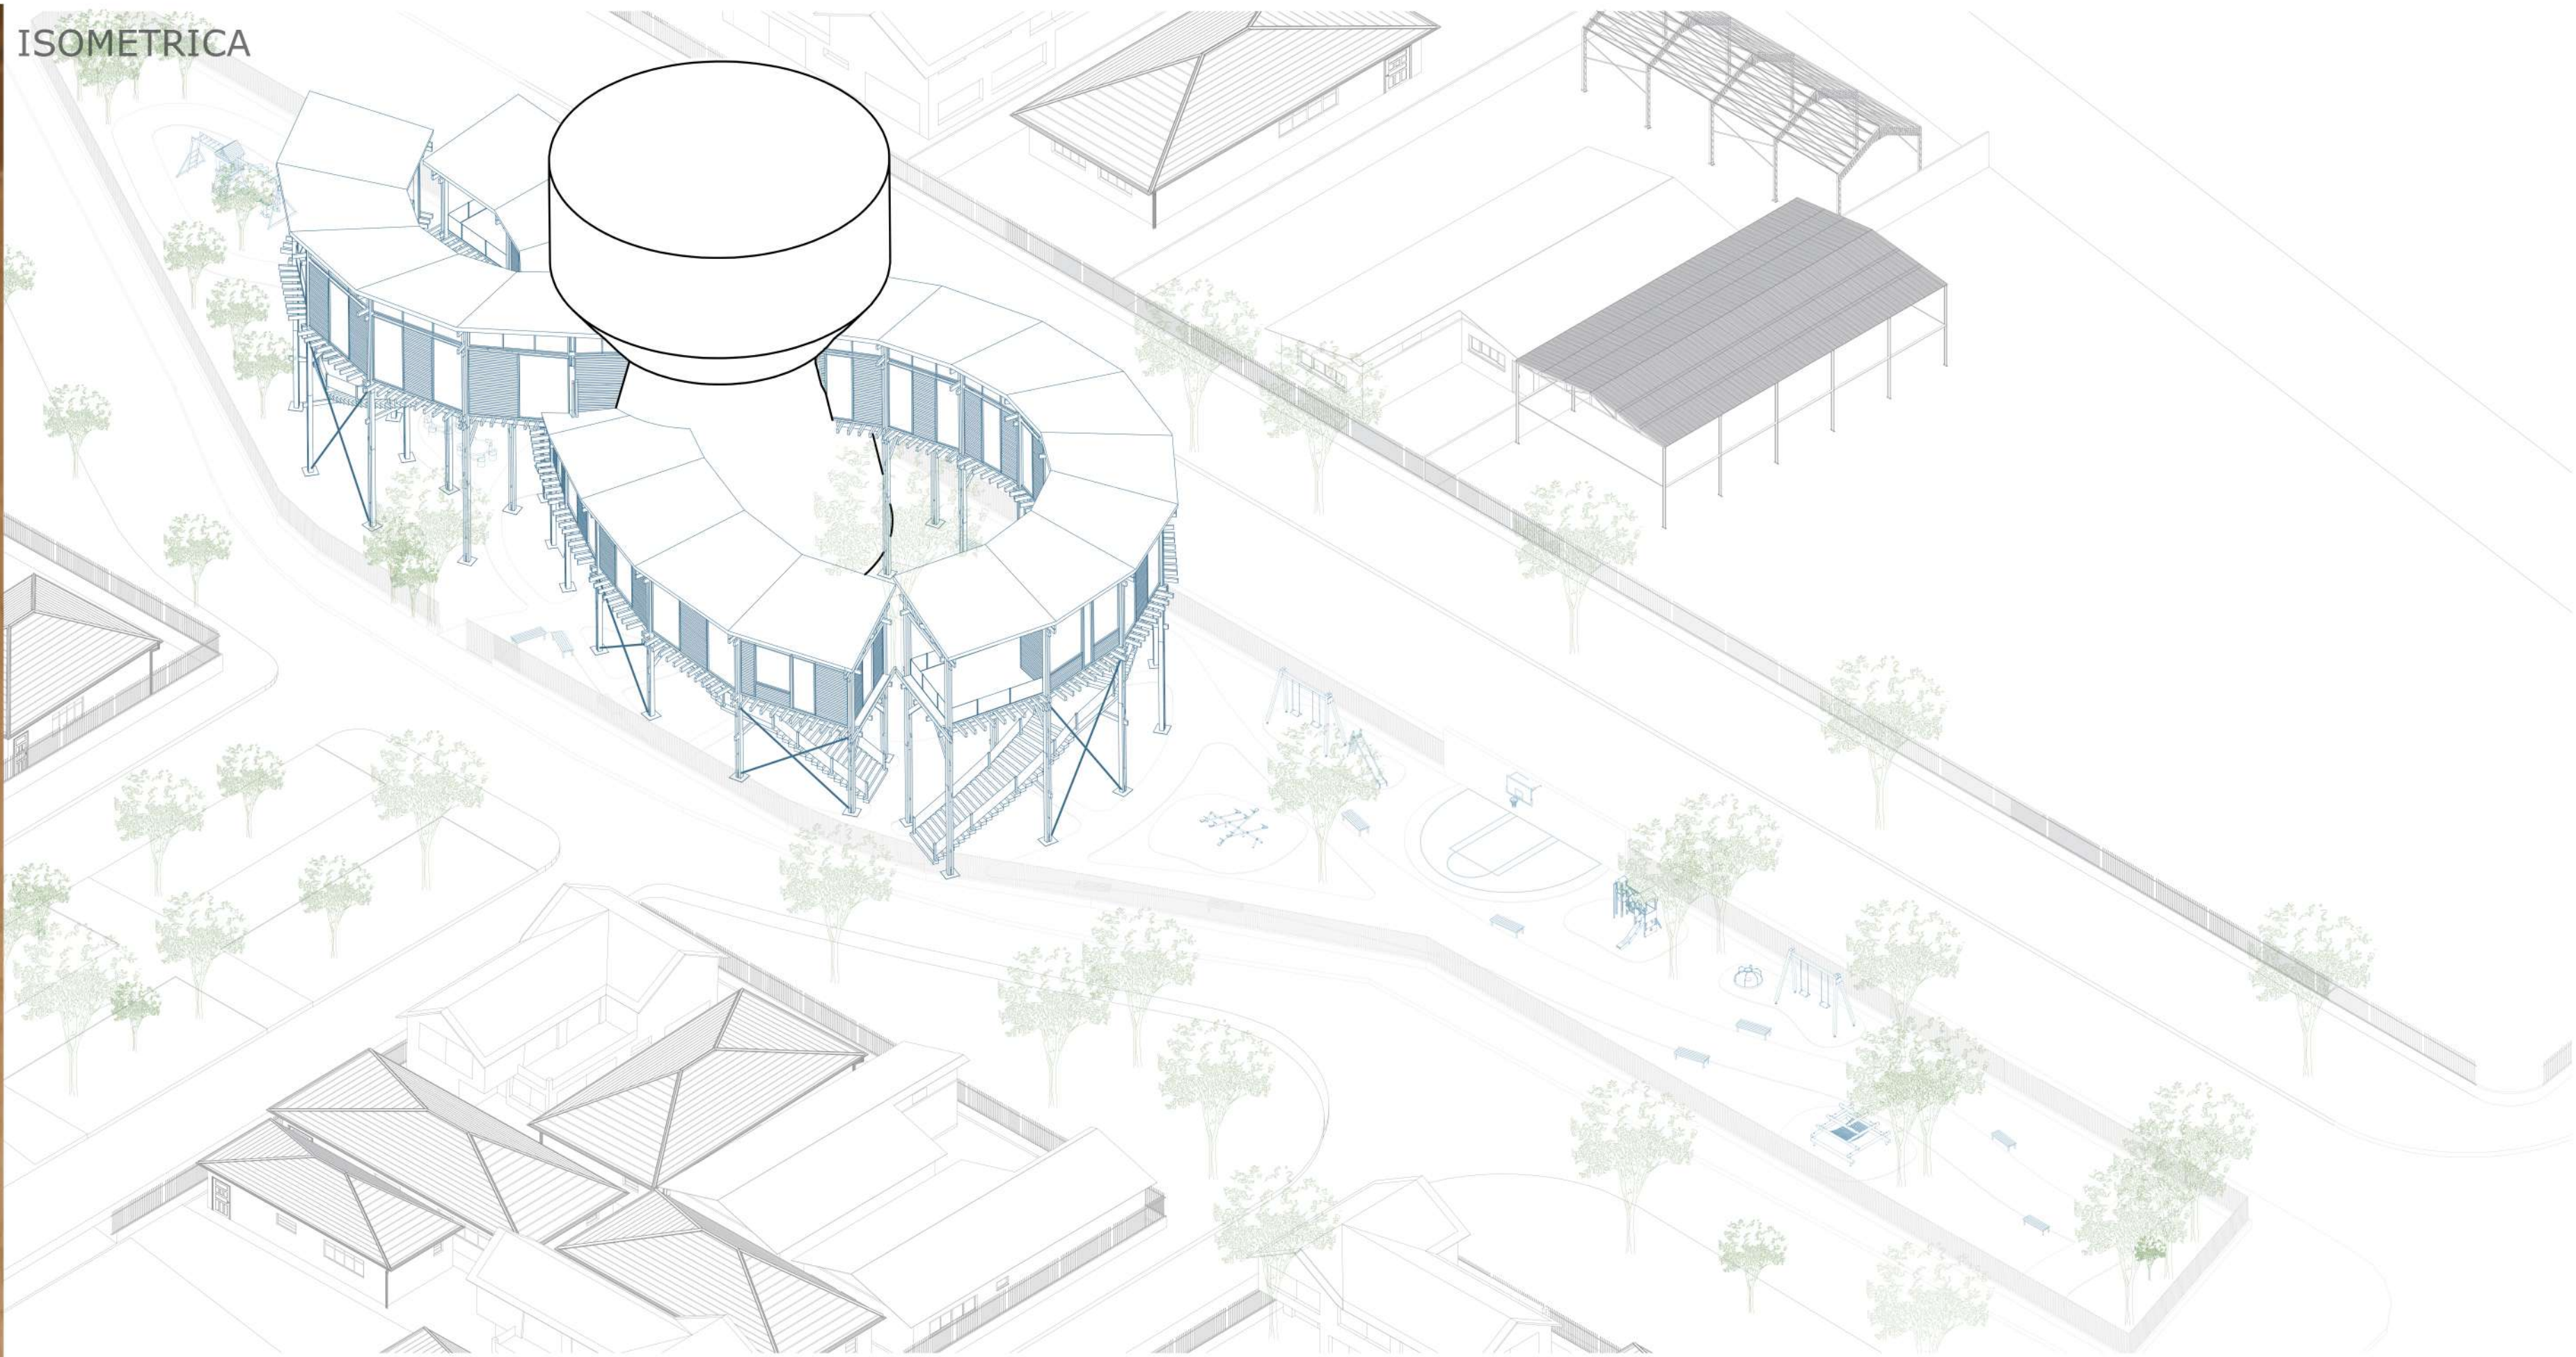

ELEVACION SUR

Esc. 1 : 200

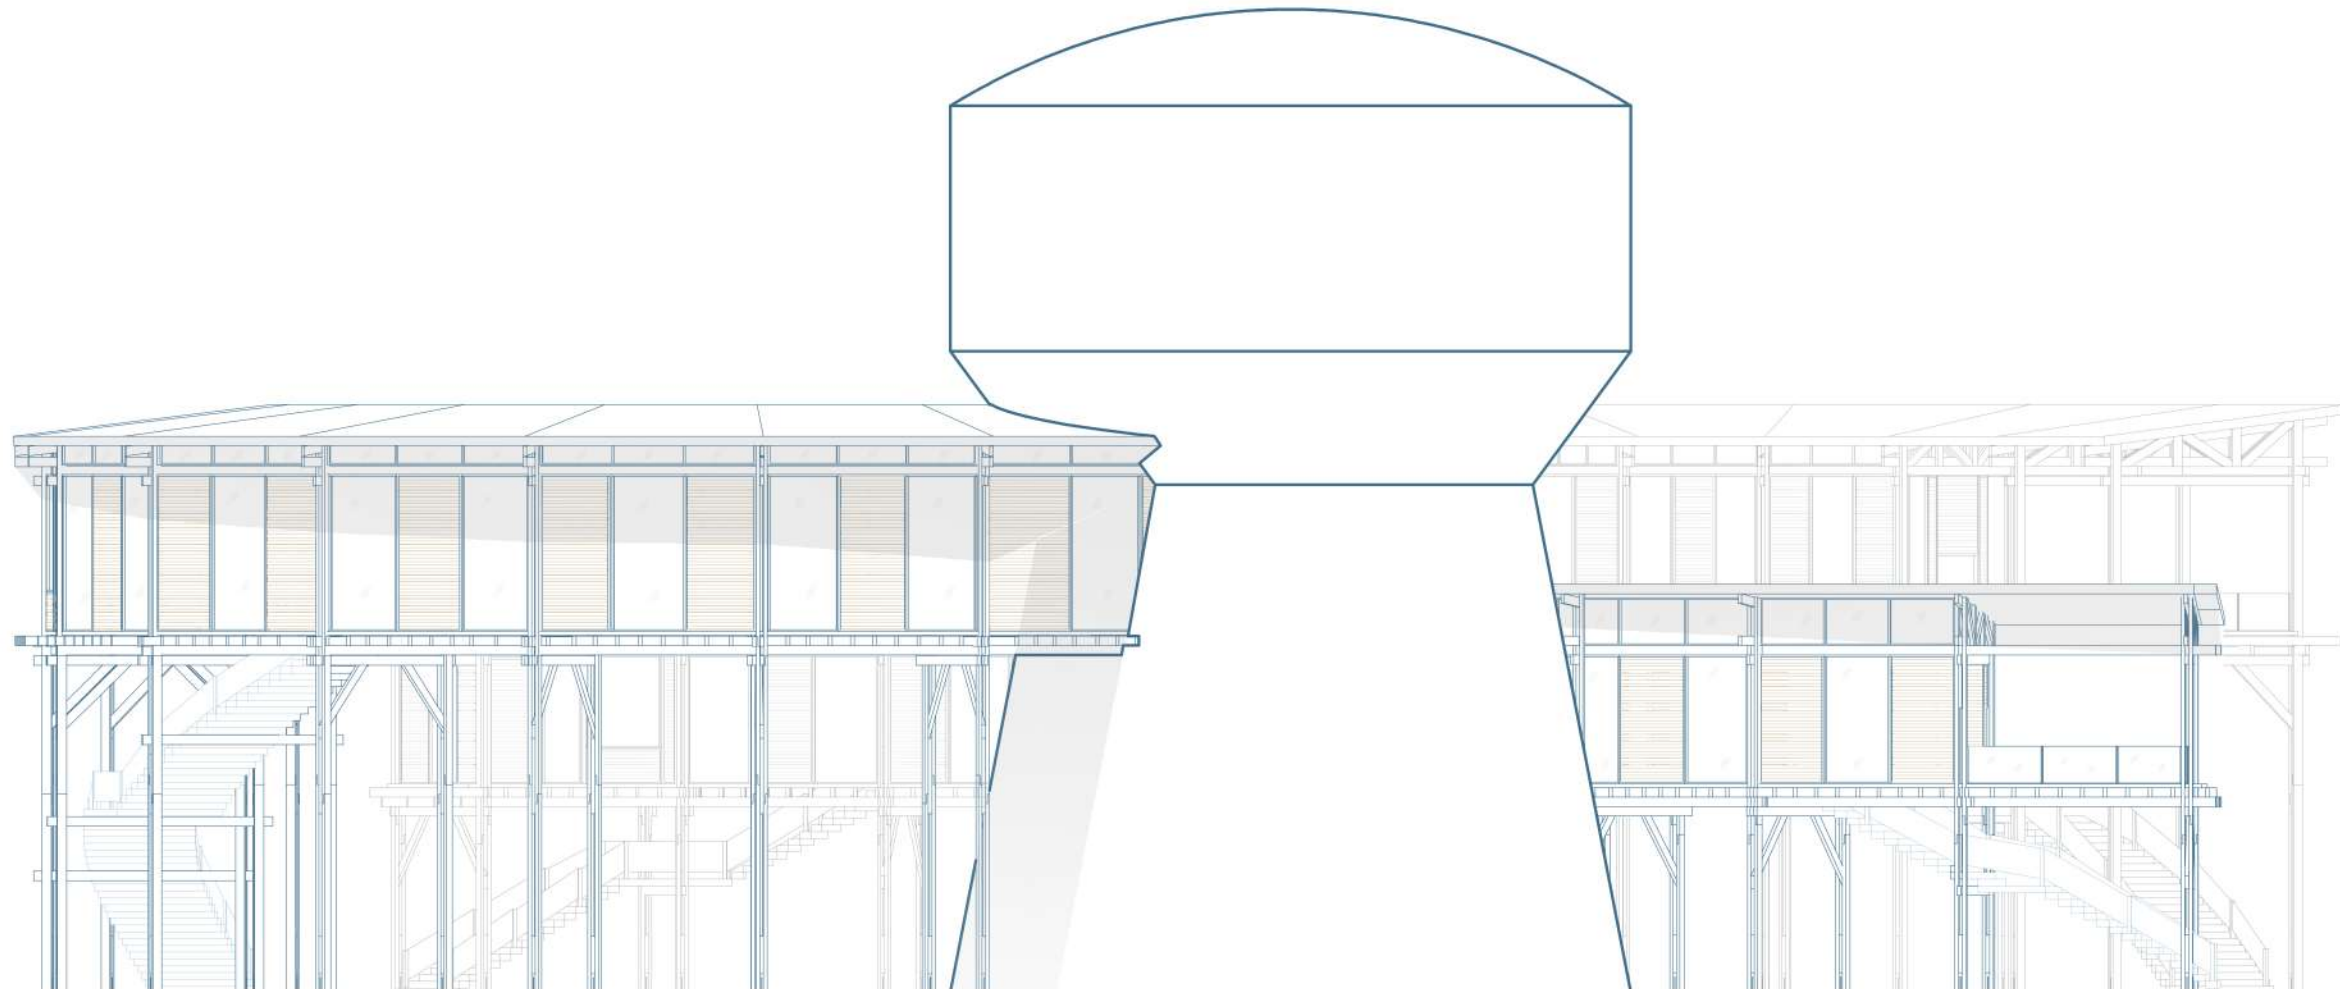

ELEVACION SUR

Esc. 1 : 200

