



AXONOMÉTRICA PROYECTO VERANO

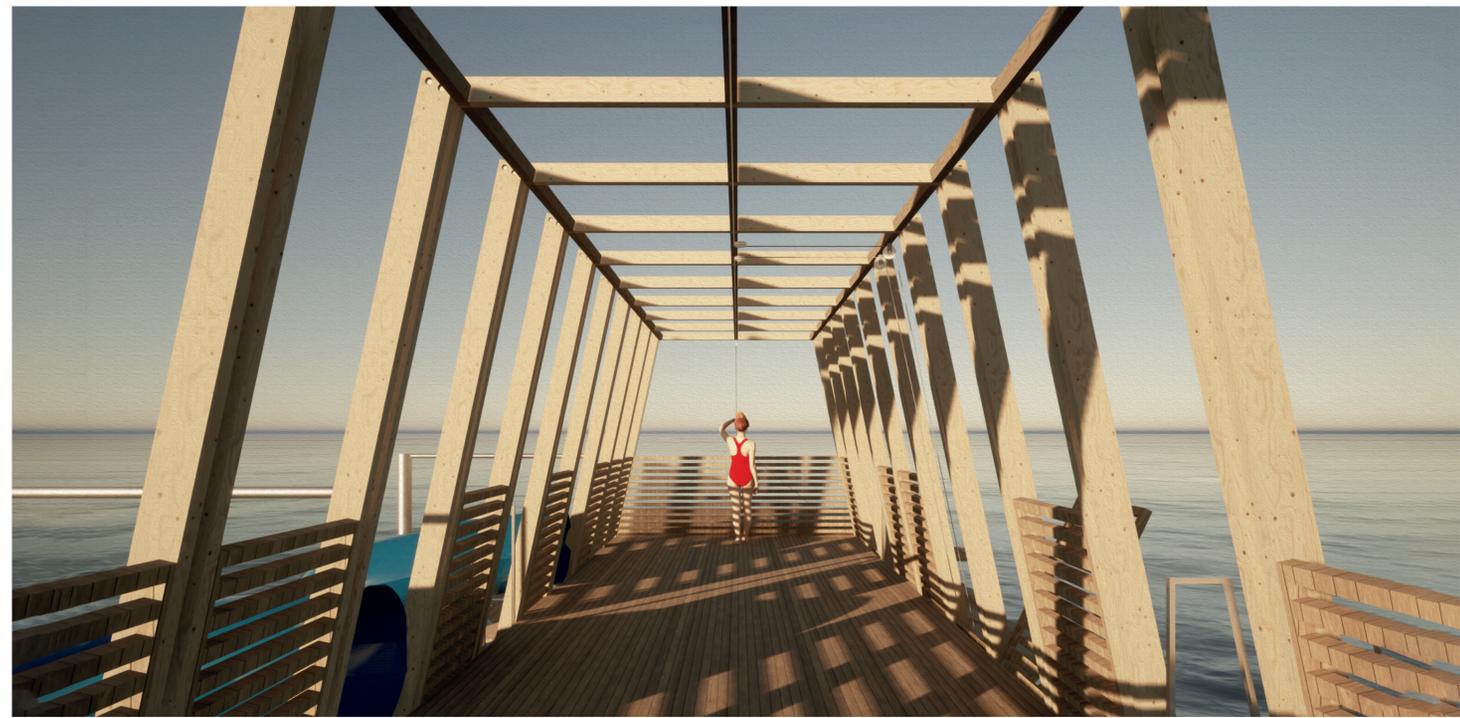

AXONOMÉTRICA PROYECTO INVIERNO

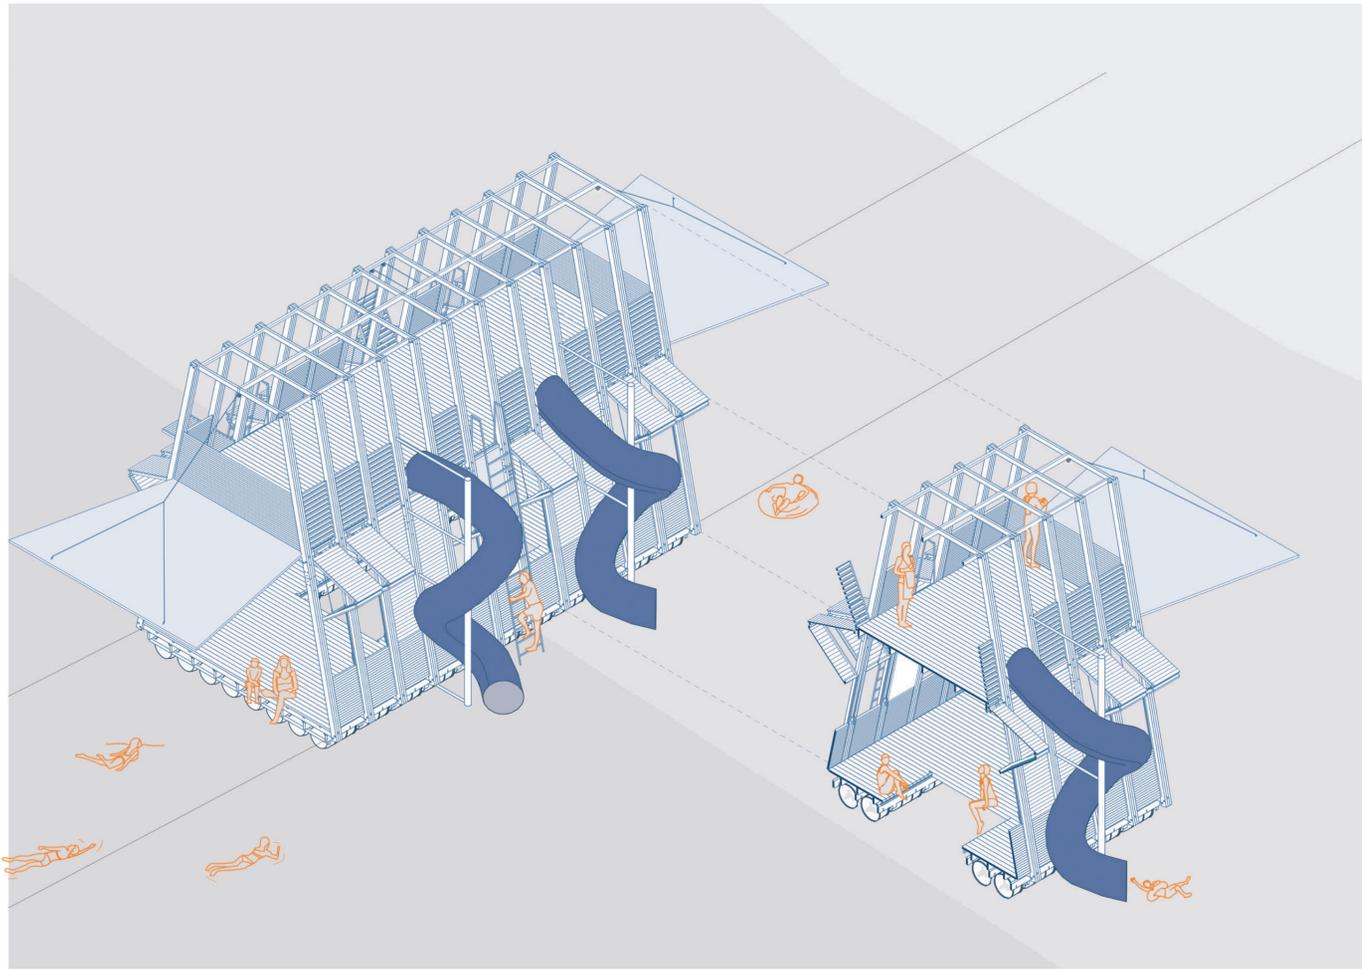