


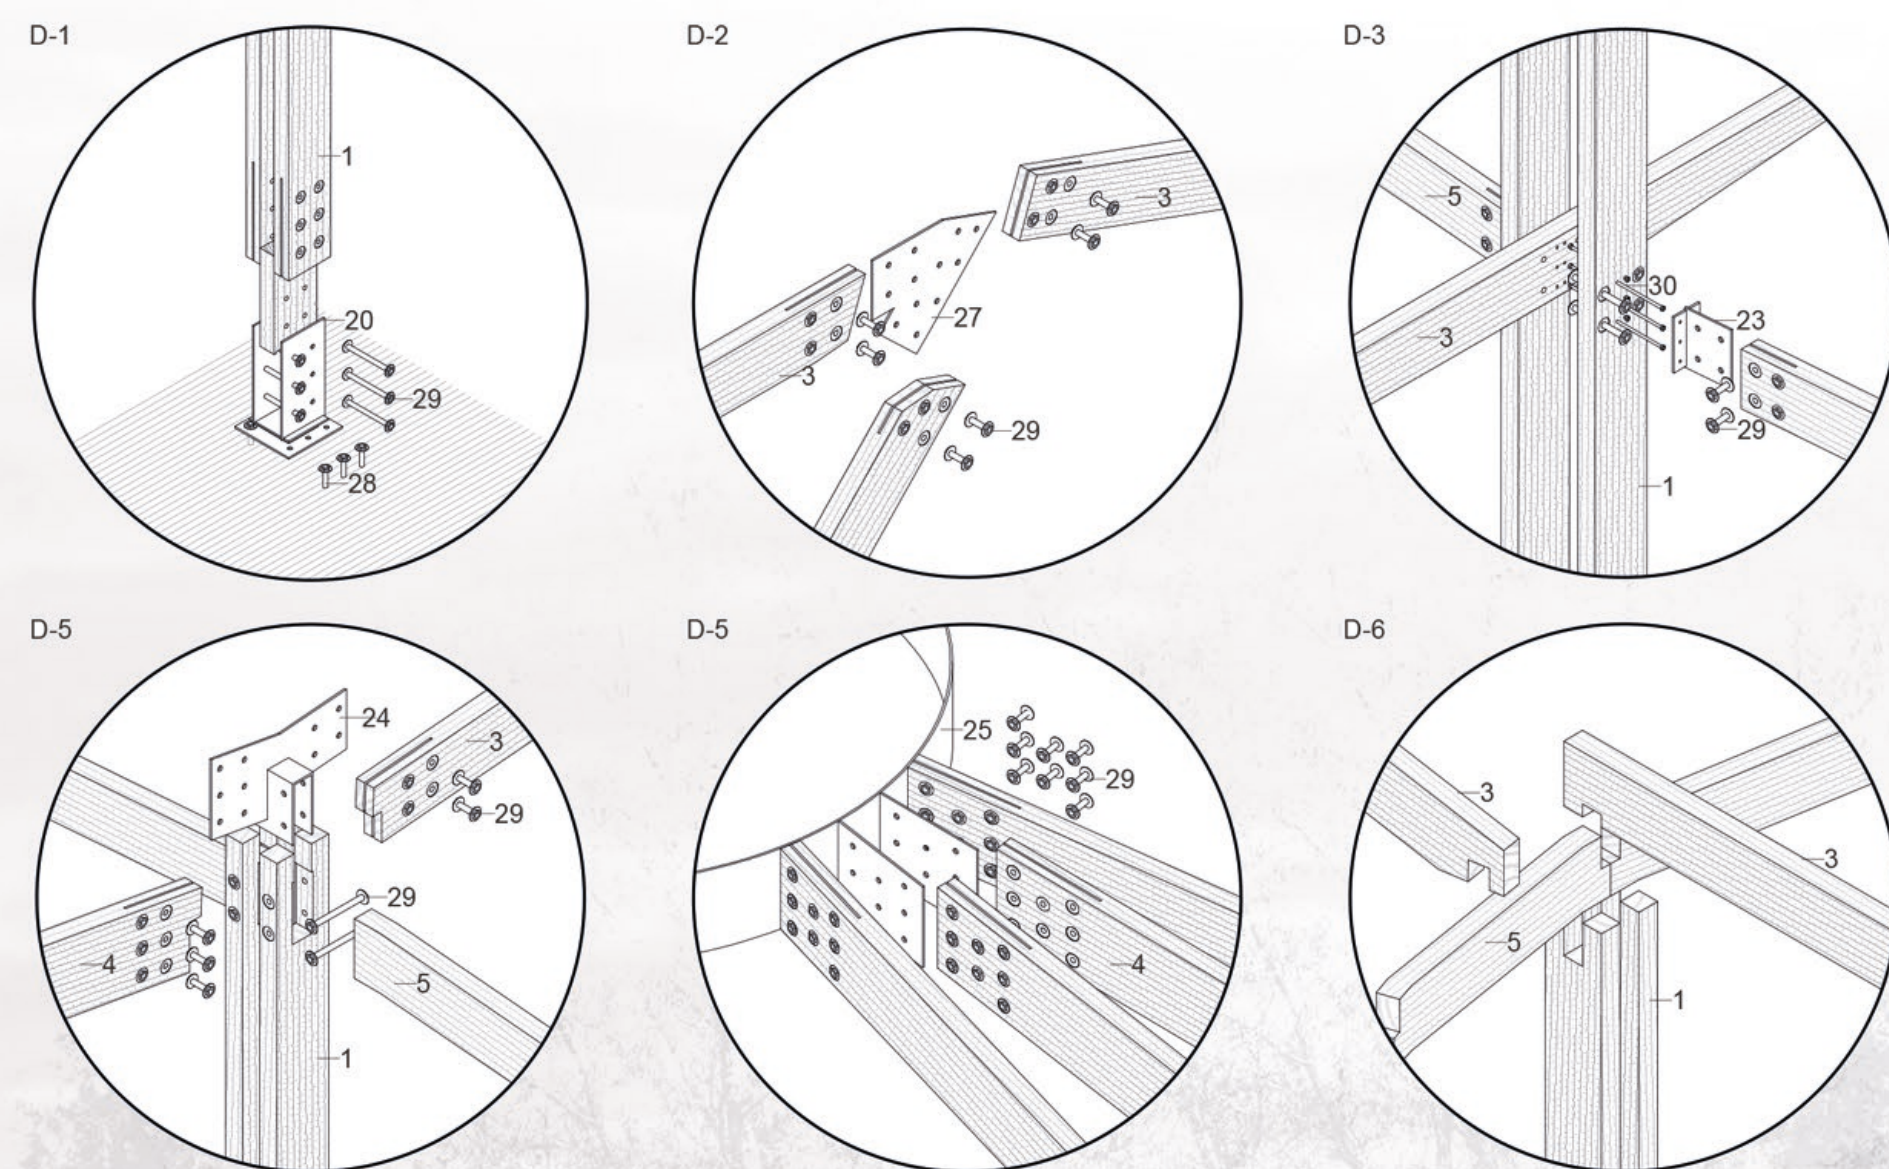

- 1. Pilar CLT 20cm x 60cm doble
- 2. Diagonal CLT 20cm x 60cm
- 3. Viga CLT 20cm x 60cm
- 4. Viga CLT 20cm x 60cm
- 5. Viga CLT 20cm x 60cm
- 6. Viga CLT 20cm x 60cm
- 7. Panel contrachapado 100mm
- 8. Termopanel
- 9. Marco tipo aluminio pintado negro
- 10. Marco Ventanal aluminio pintado negro
- 11. Riel vertical fijo + baranda acero inox. pintado negro
- 12. Calzonera abatible vertical
- 13. Baranda contrachapado 15mm + refuerzo 150mm
- 14. Cielo acústico suspendido
- 15. Soportes radiales tubulares de acero
- 16. Registradores salientes cielo acústico suspendido
- 17. Canopy acústico
- 18. Difusor laminado
- 19. Disco led salido 4000kw
- 20. Anclaje pletina doble 3mm
- 21. Anclaje pletina 3mm diagonal
- 22. Unión viga fletina pletina 3mm + tensor 3mm
- 23. Unión pletina espada 3mm
- 24. Unión embudo espada dos direcciones "Y" 3mm
- 25. Unión "corona" 5mm de espadas 3mm
- 26. Tensores 3mm
- 27. Unión espada 3 direcciones "Y"
- 28. Perno de anclaje "C"
- 29. Perno 1 1/2"
- 30. Perno 3/4"

