




SISTEMA DE DESMOSTAJE DE ESTRUCTURA

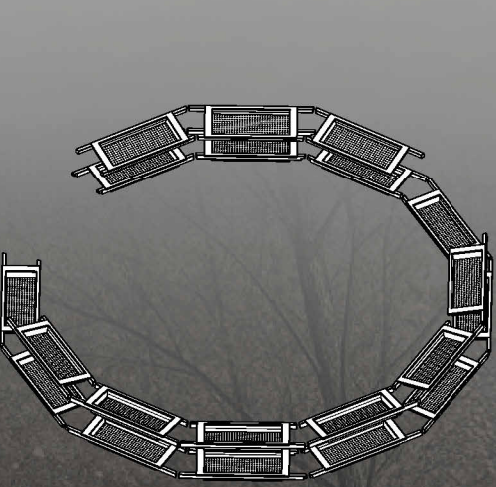


1. Bandejas de cultivo

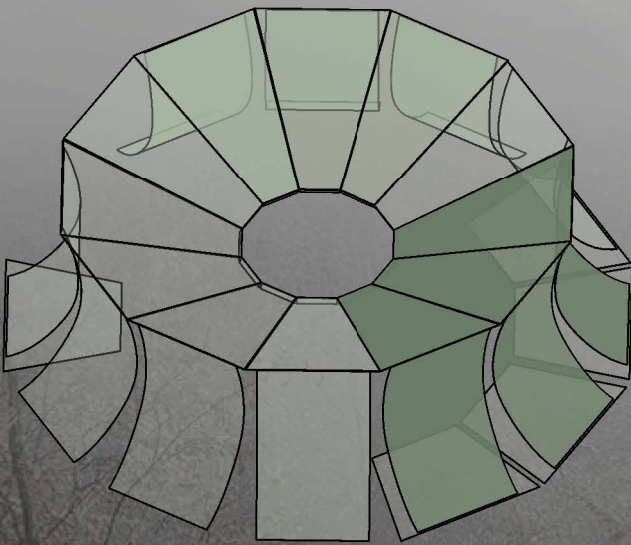


2. Envolverte de lona

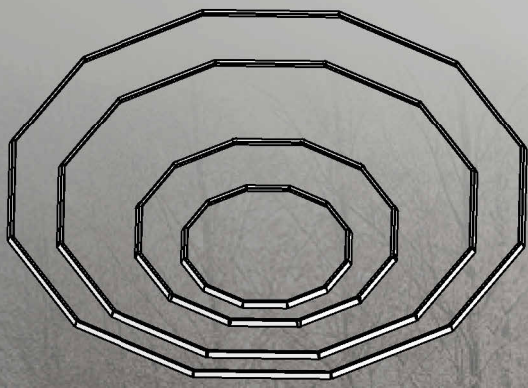


3. Costaneras

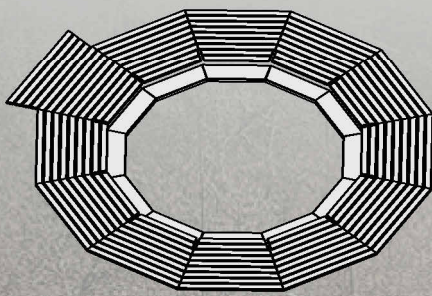

4. Entablado de suelo

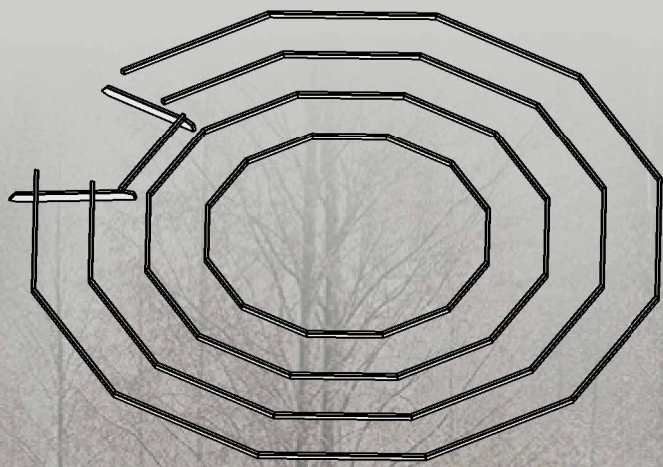


5. Entramado de suelo

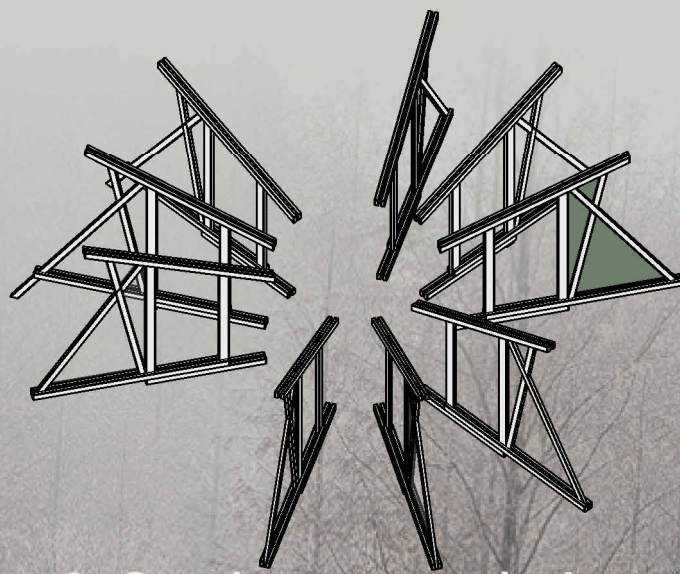

6. Cerchas secundarias






7. Cerchas primarias

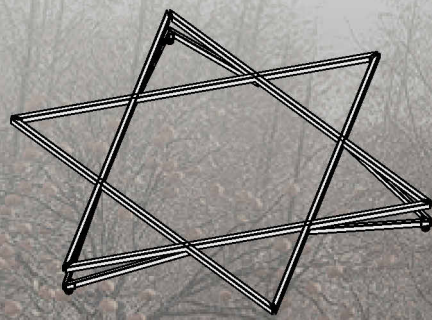

8. Estructura de apoyo



Isometrica Desplegada - Escala 1:150

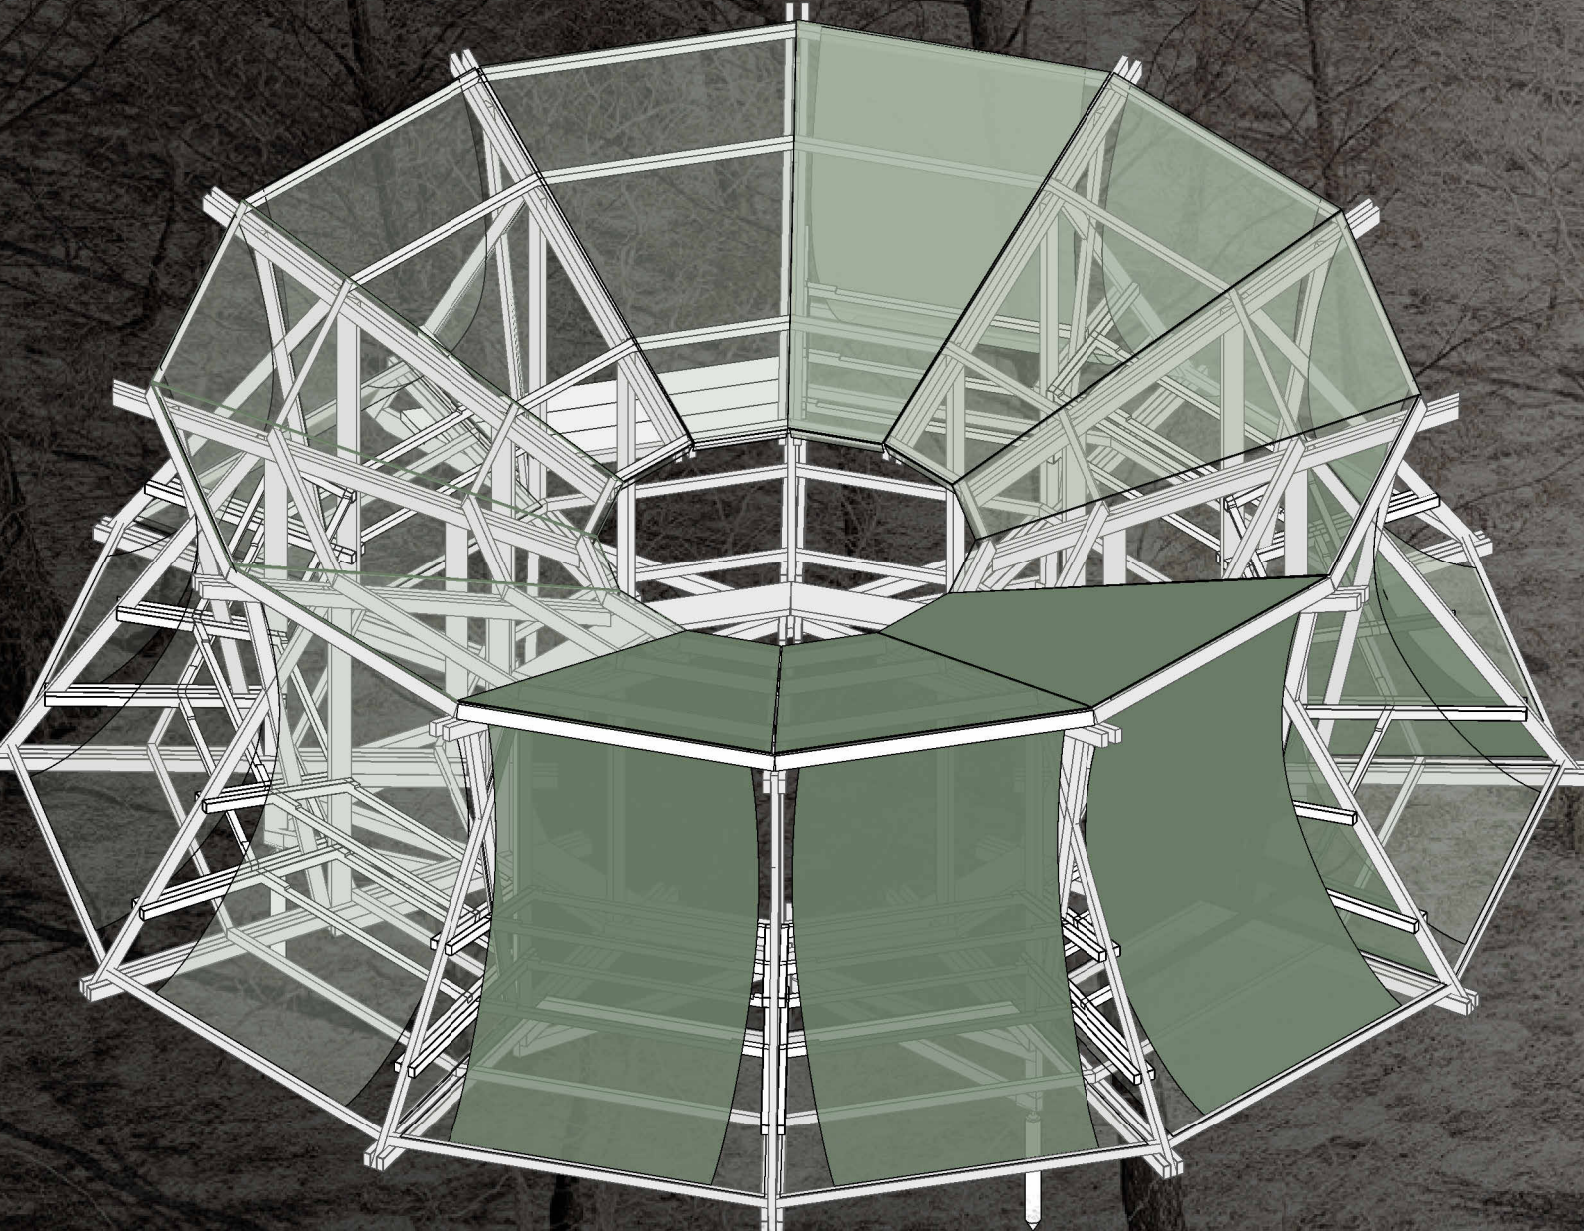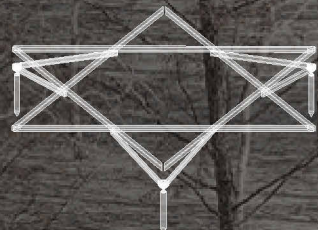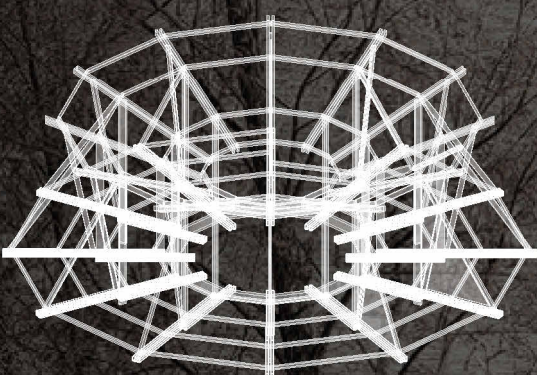

Isometrica - Escala 1:50

