



CORTE A-A ESCALA 1:150

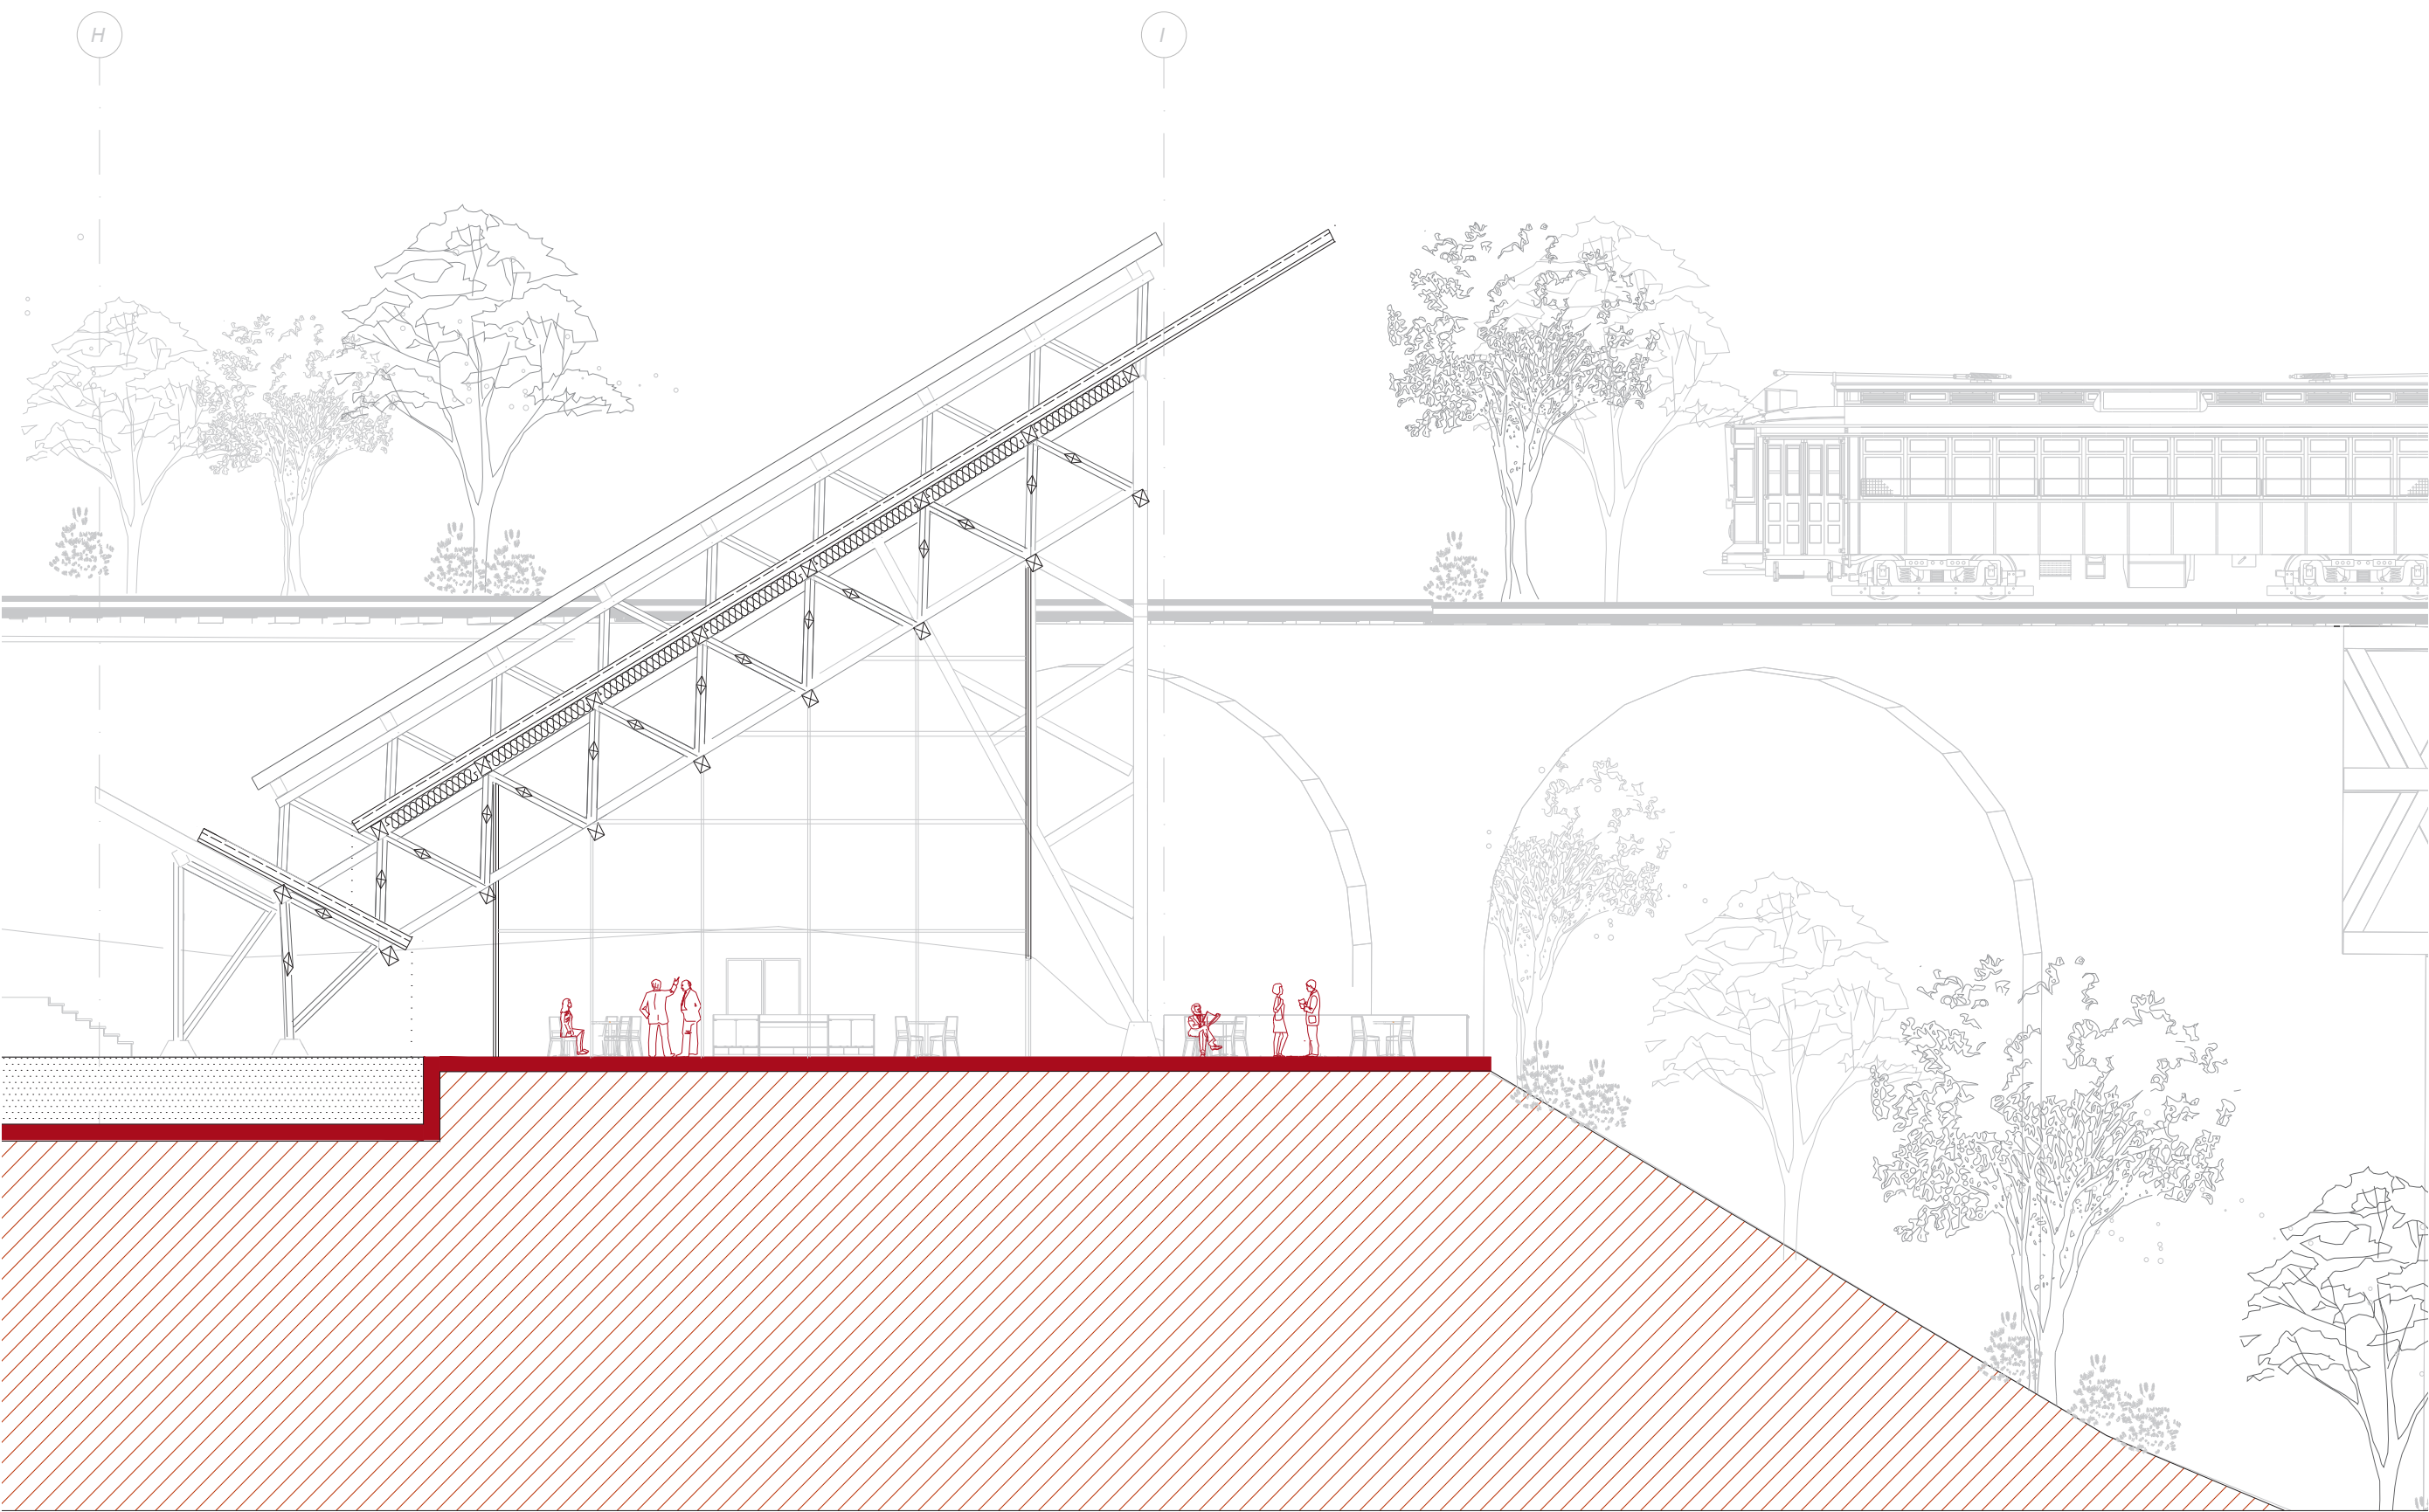

DETALLE

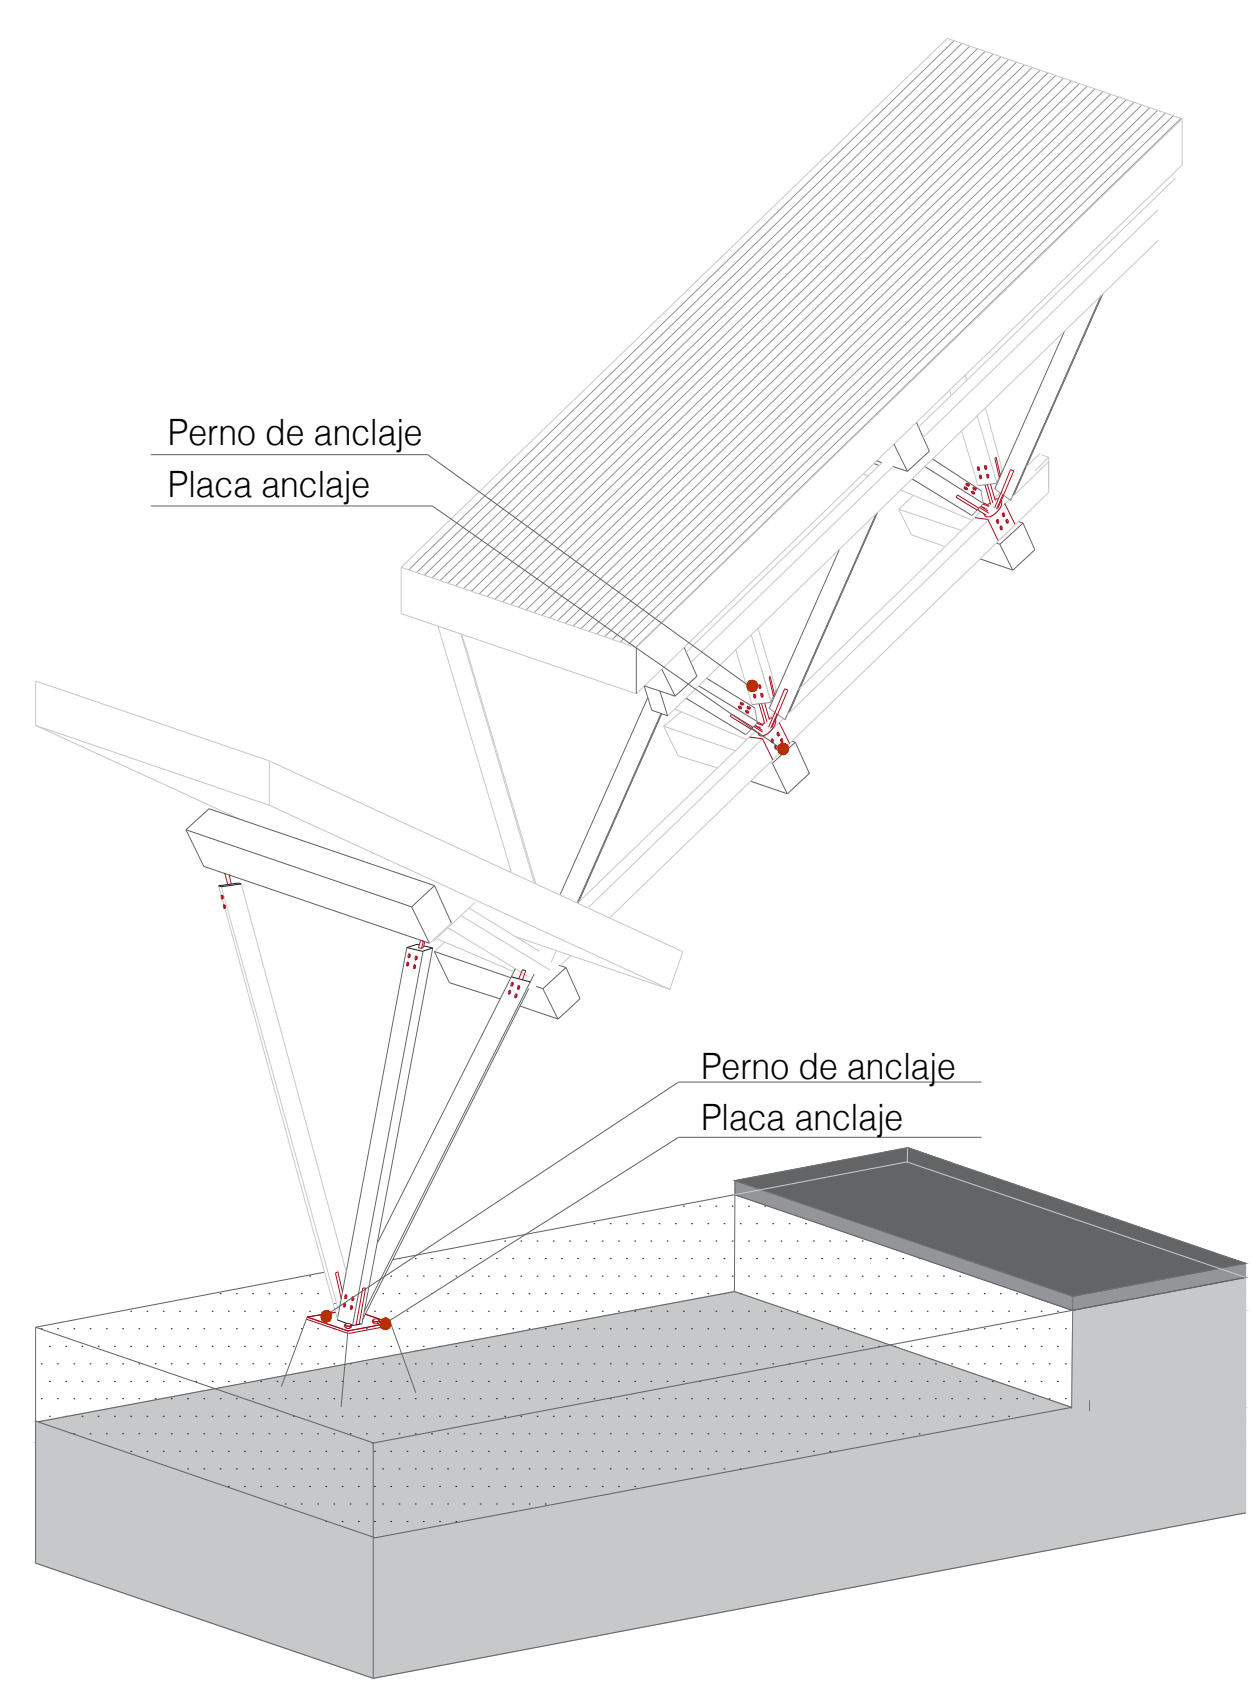

CORTE PERSPECTIVADO B-B ESCALA 1:125

