


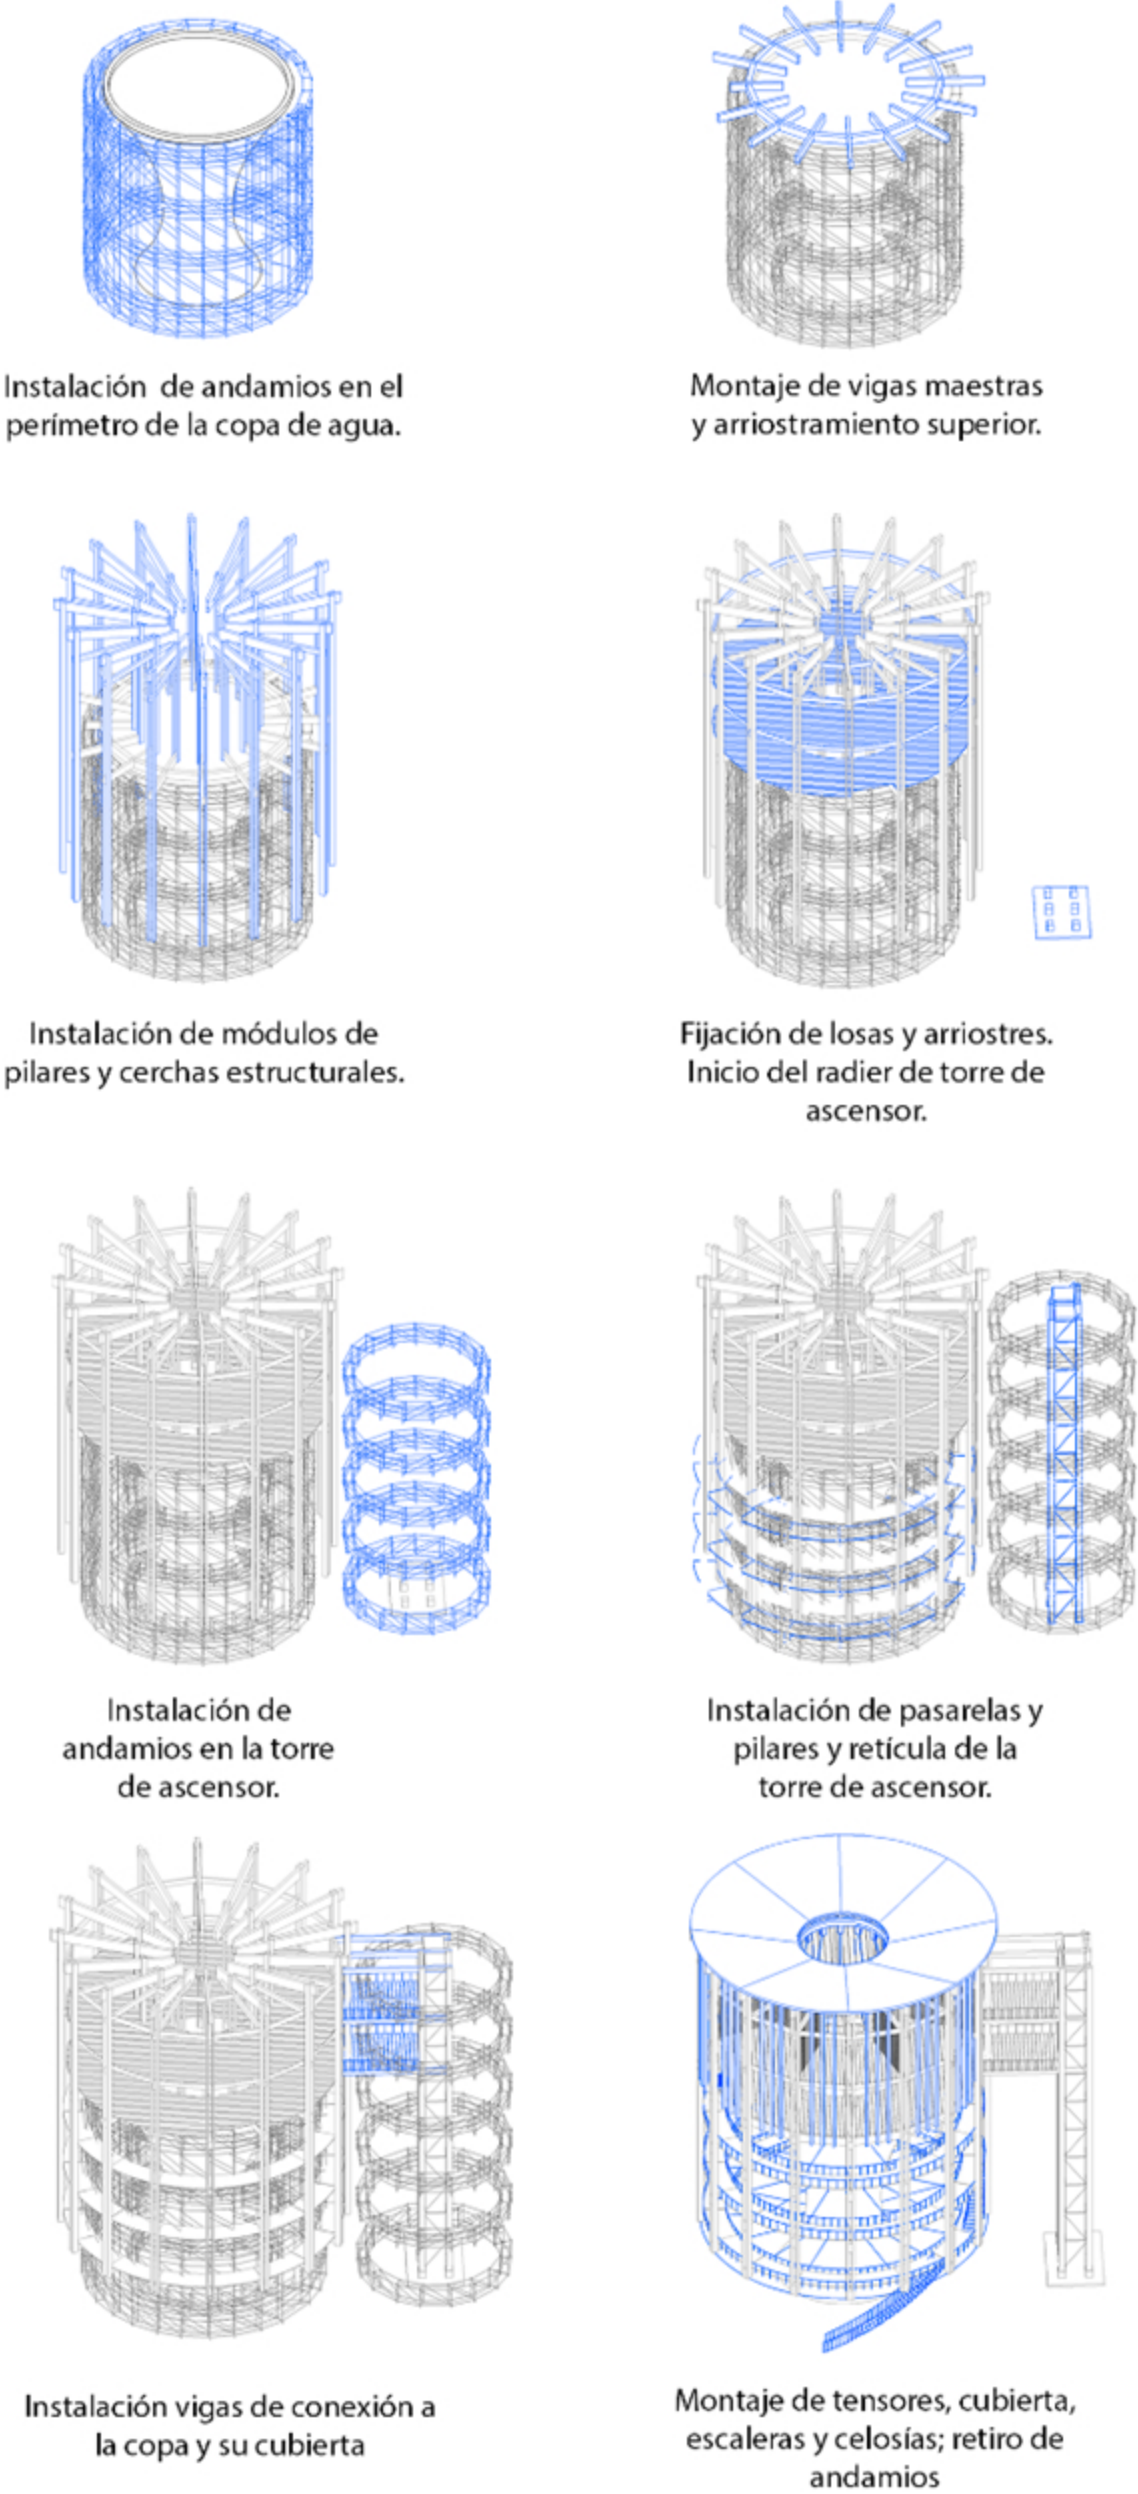


LAMINA 4


Axonométrica Secuencia de Montaje | Sin Escala



Axonométrica módulo | Sin Escala

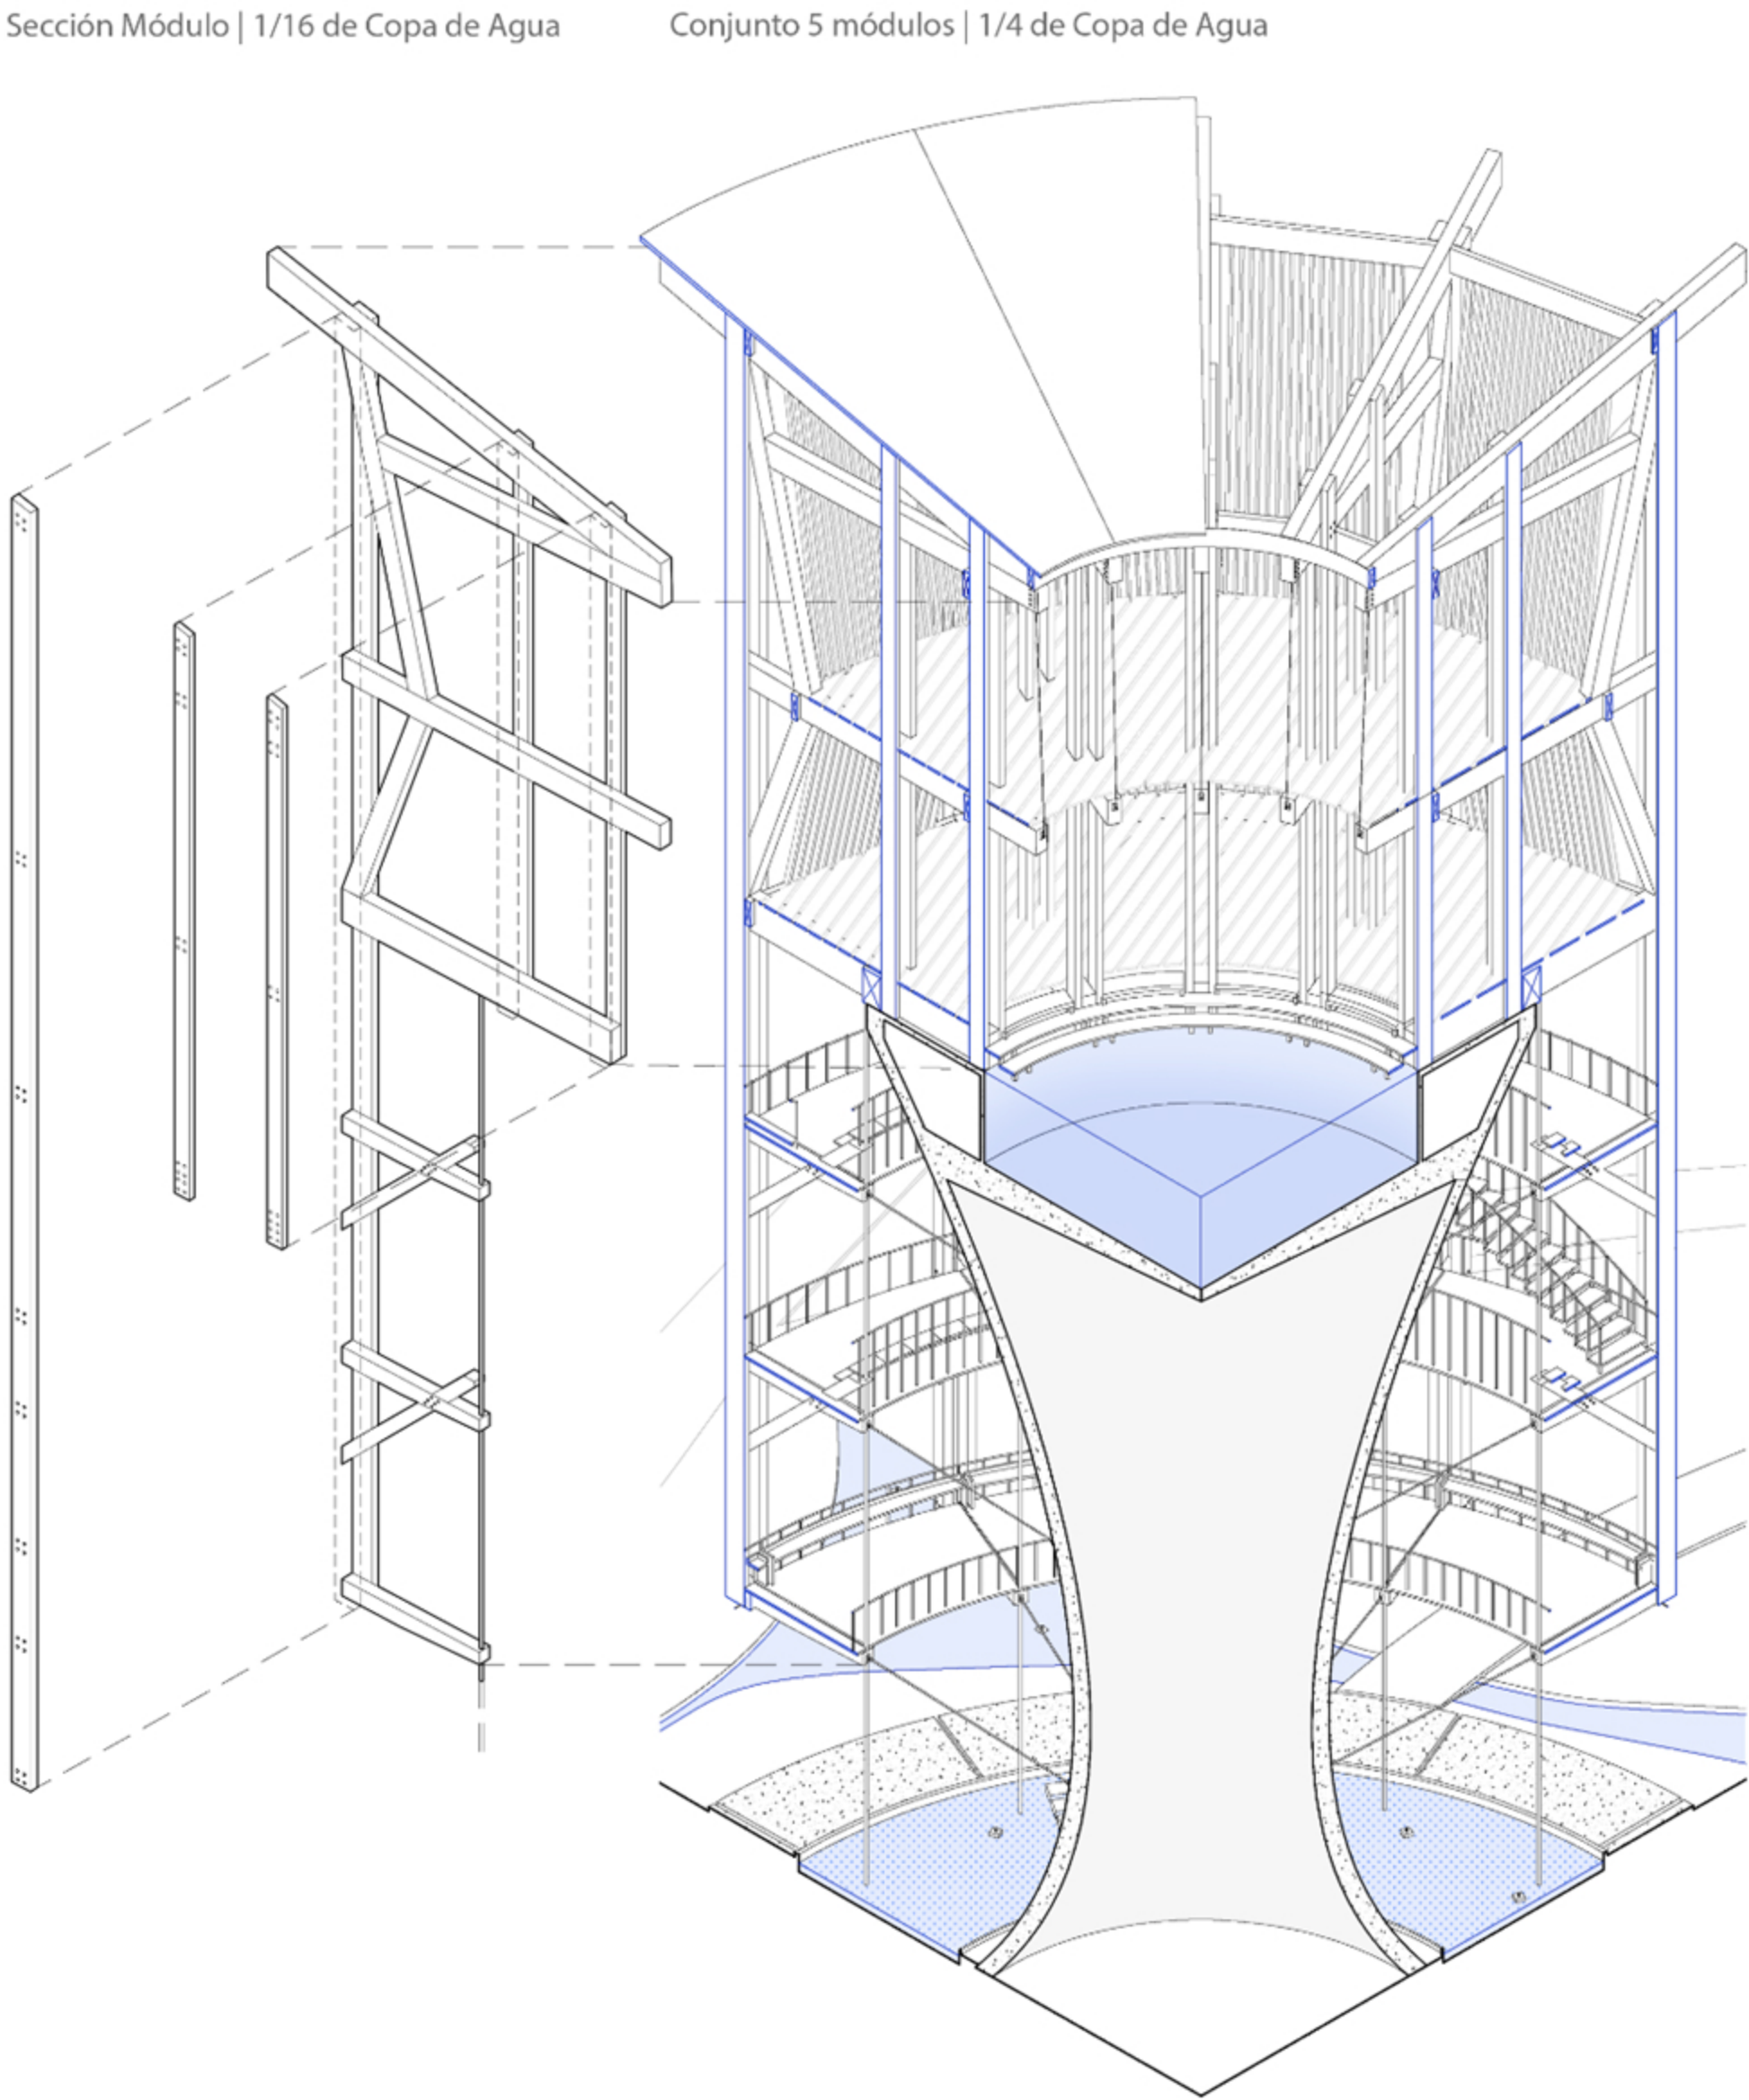

Axonométrica propuesta | Escala 1:500

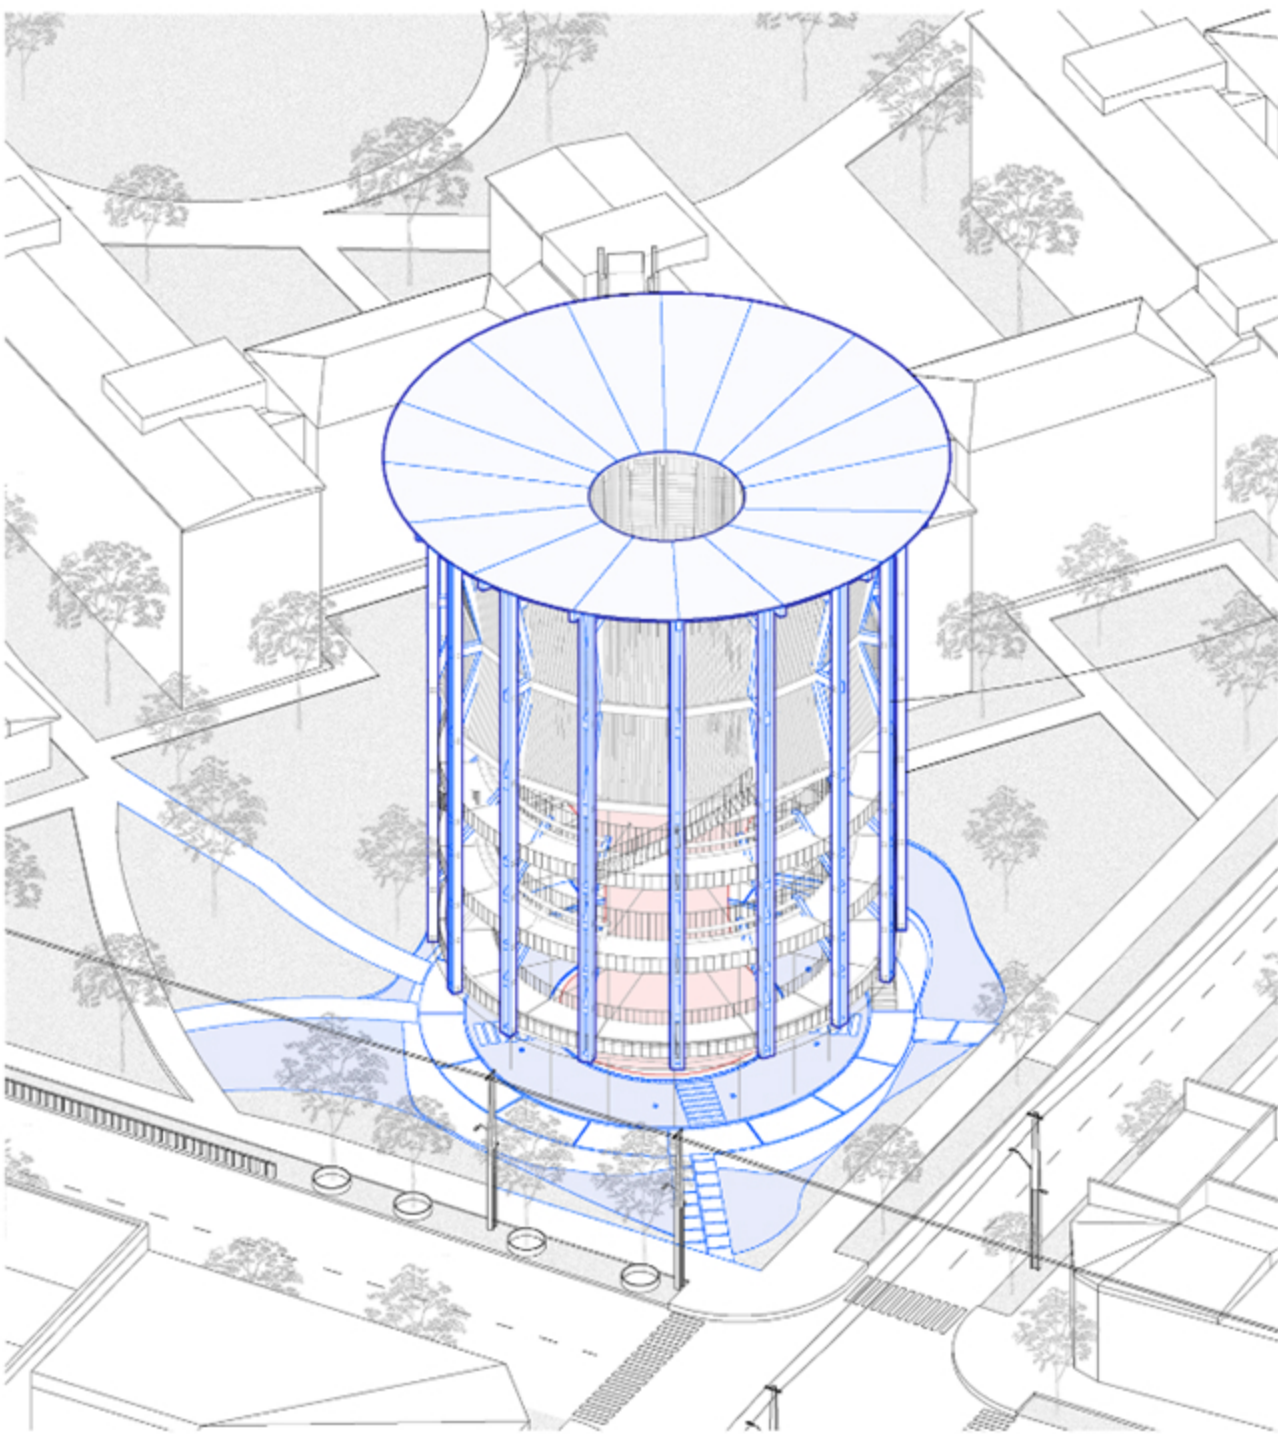

Axonométrica explotada | Escala 1:500

