

PERSPECTIVA
BARRA DE DEGUSTACIÓN.




PERSPECTIVA
CAFÉ LITERARIO - EDIFICIO B




PERSPECTIVA
ESPACIO INTERMEDIO



ISOMÉTRICA EXISTENTE
ESC N/A

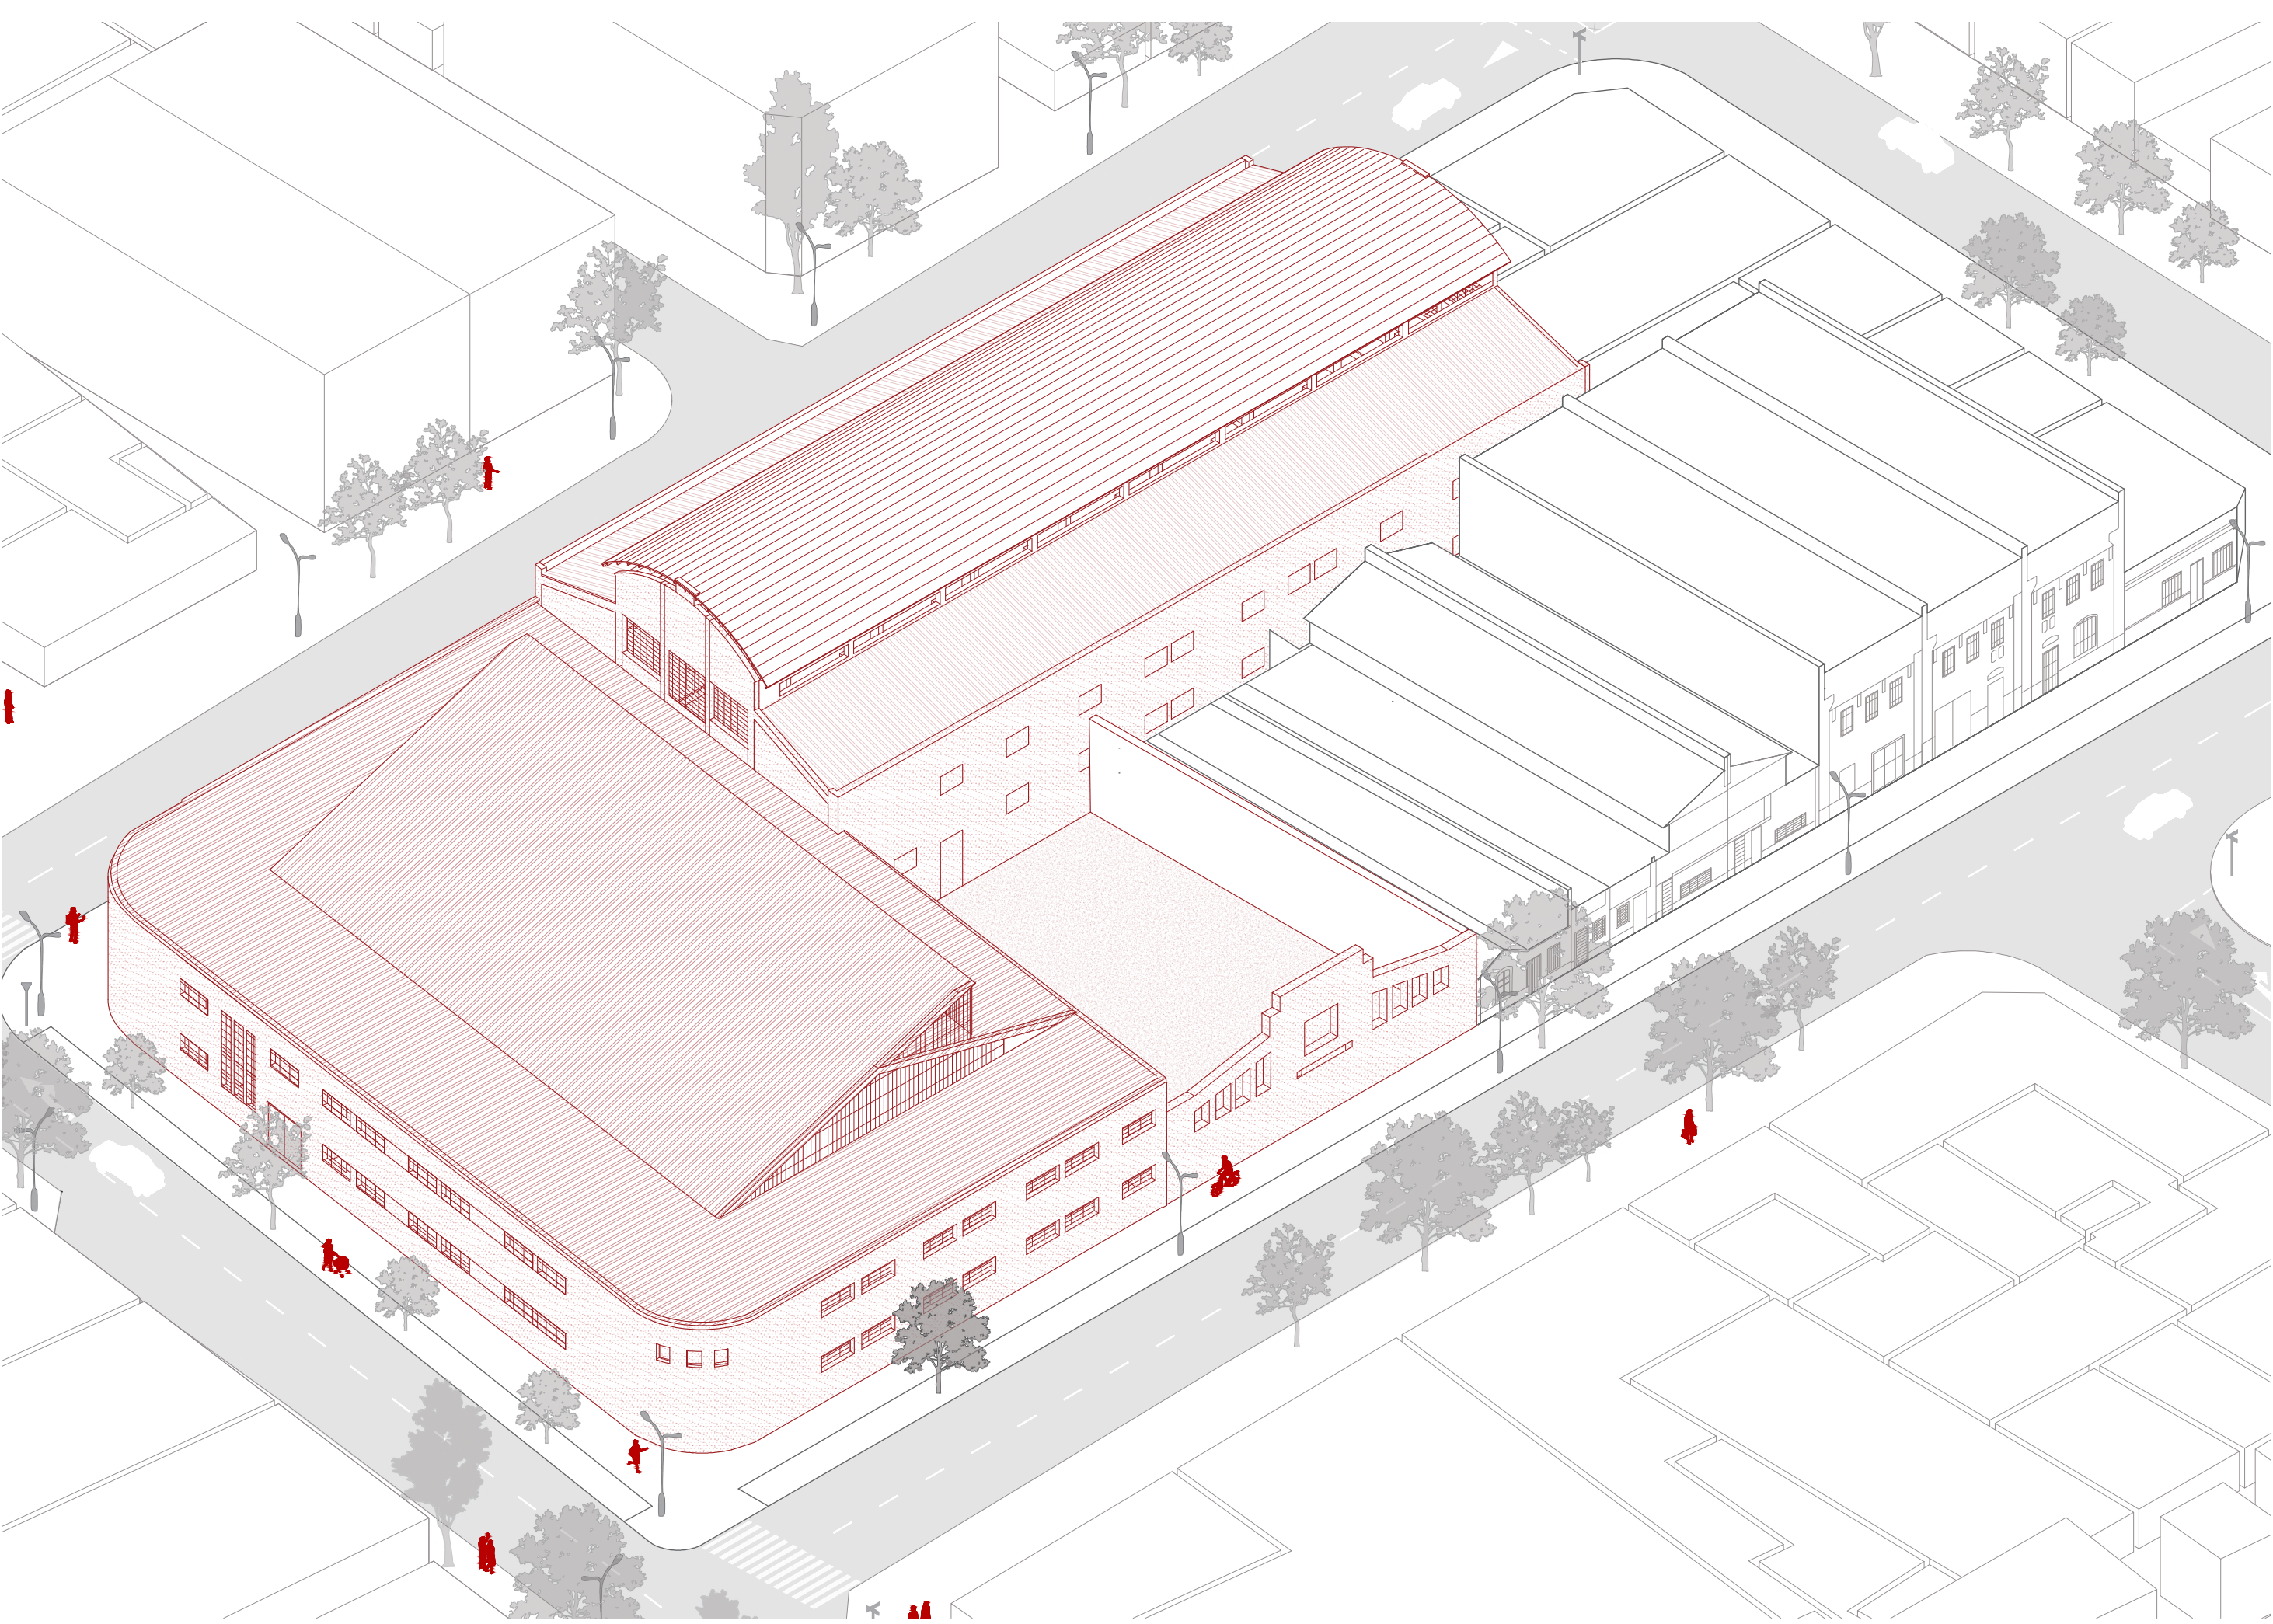

ISOMÉTRICA PROPUESTA
ESC N/A

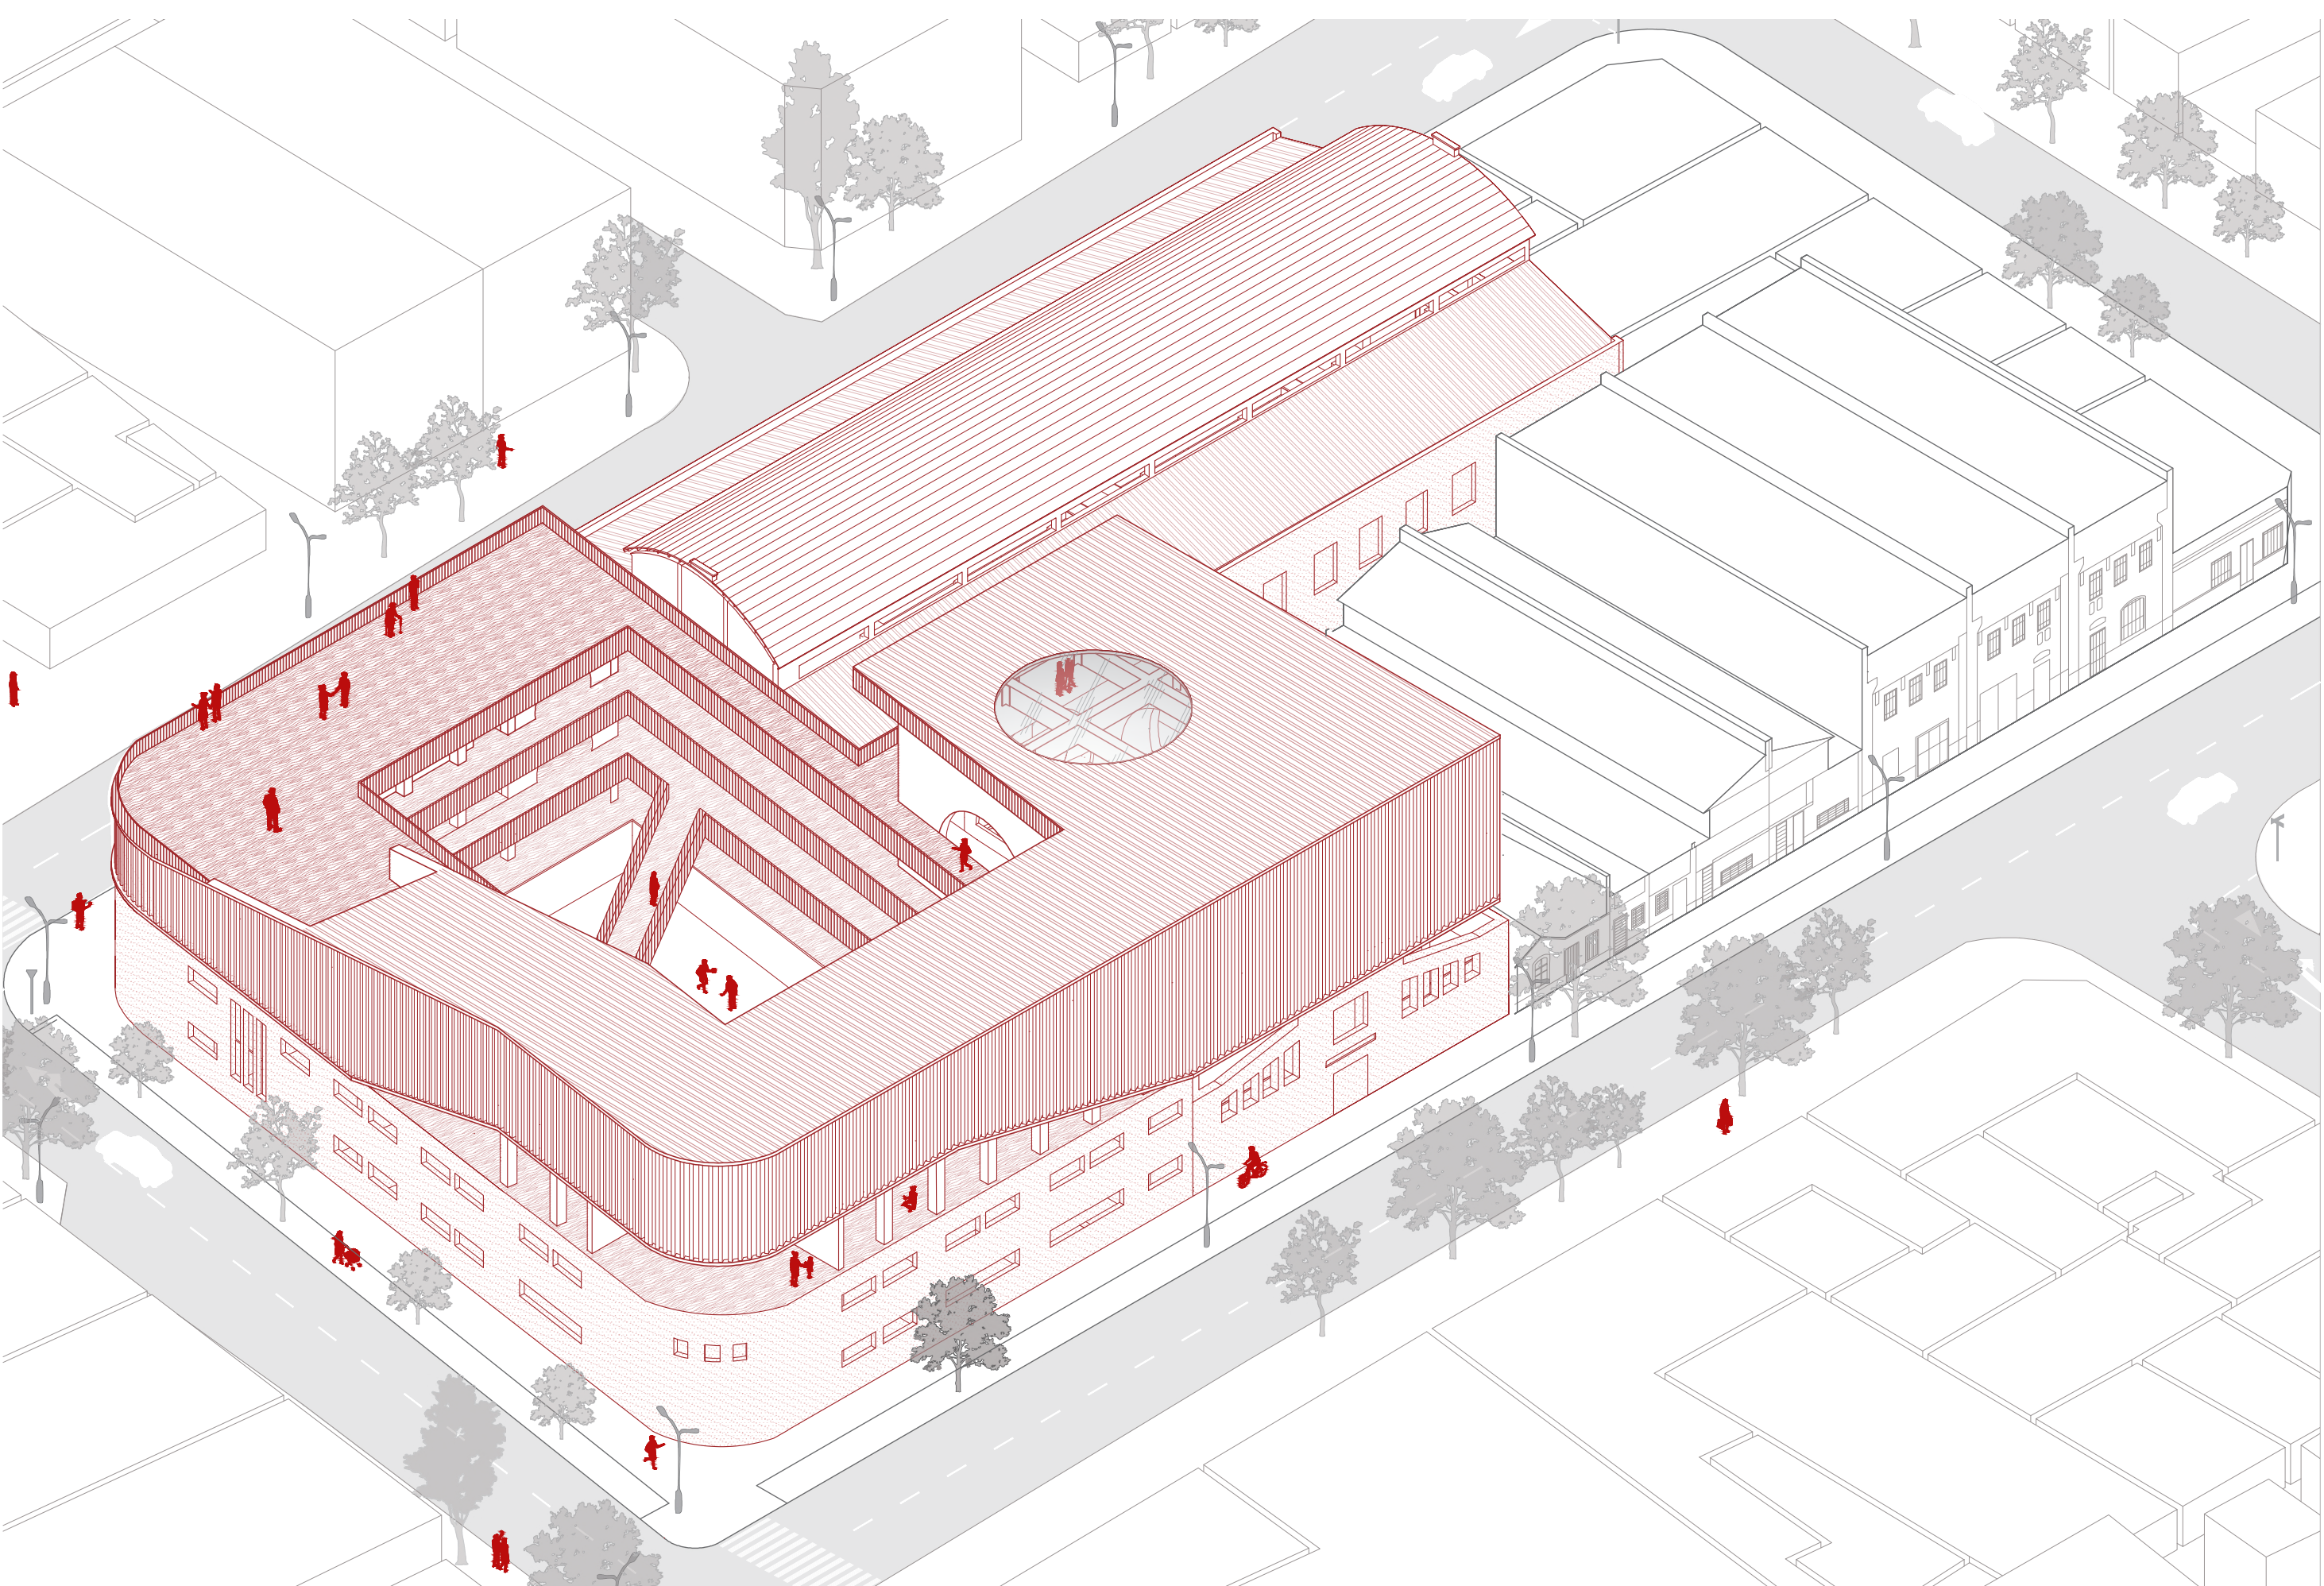

ISOMÉTRICA PROGRAMÁTICA
ESC N/A

