

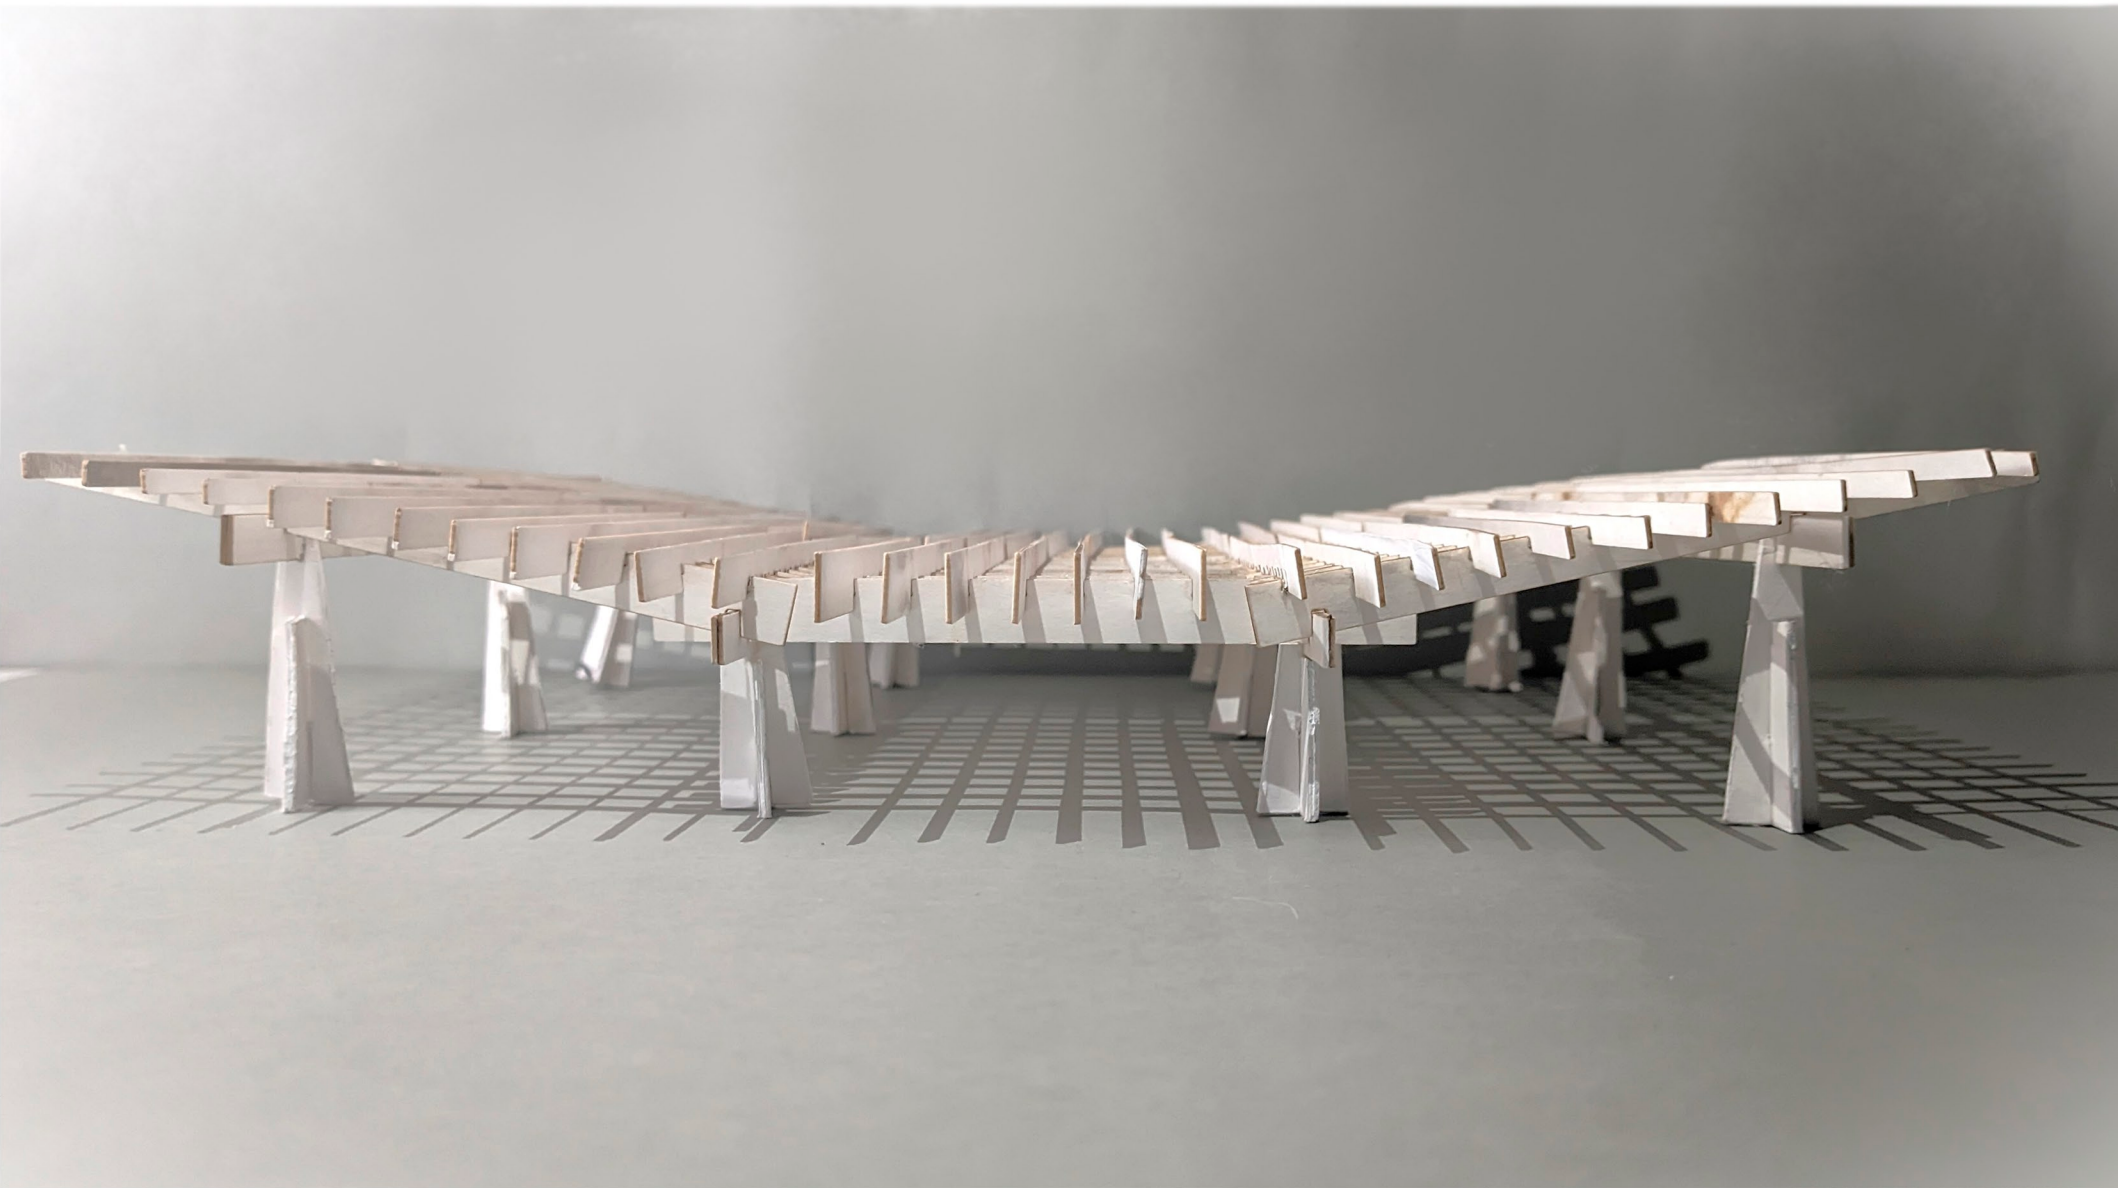


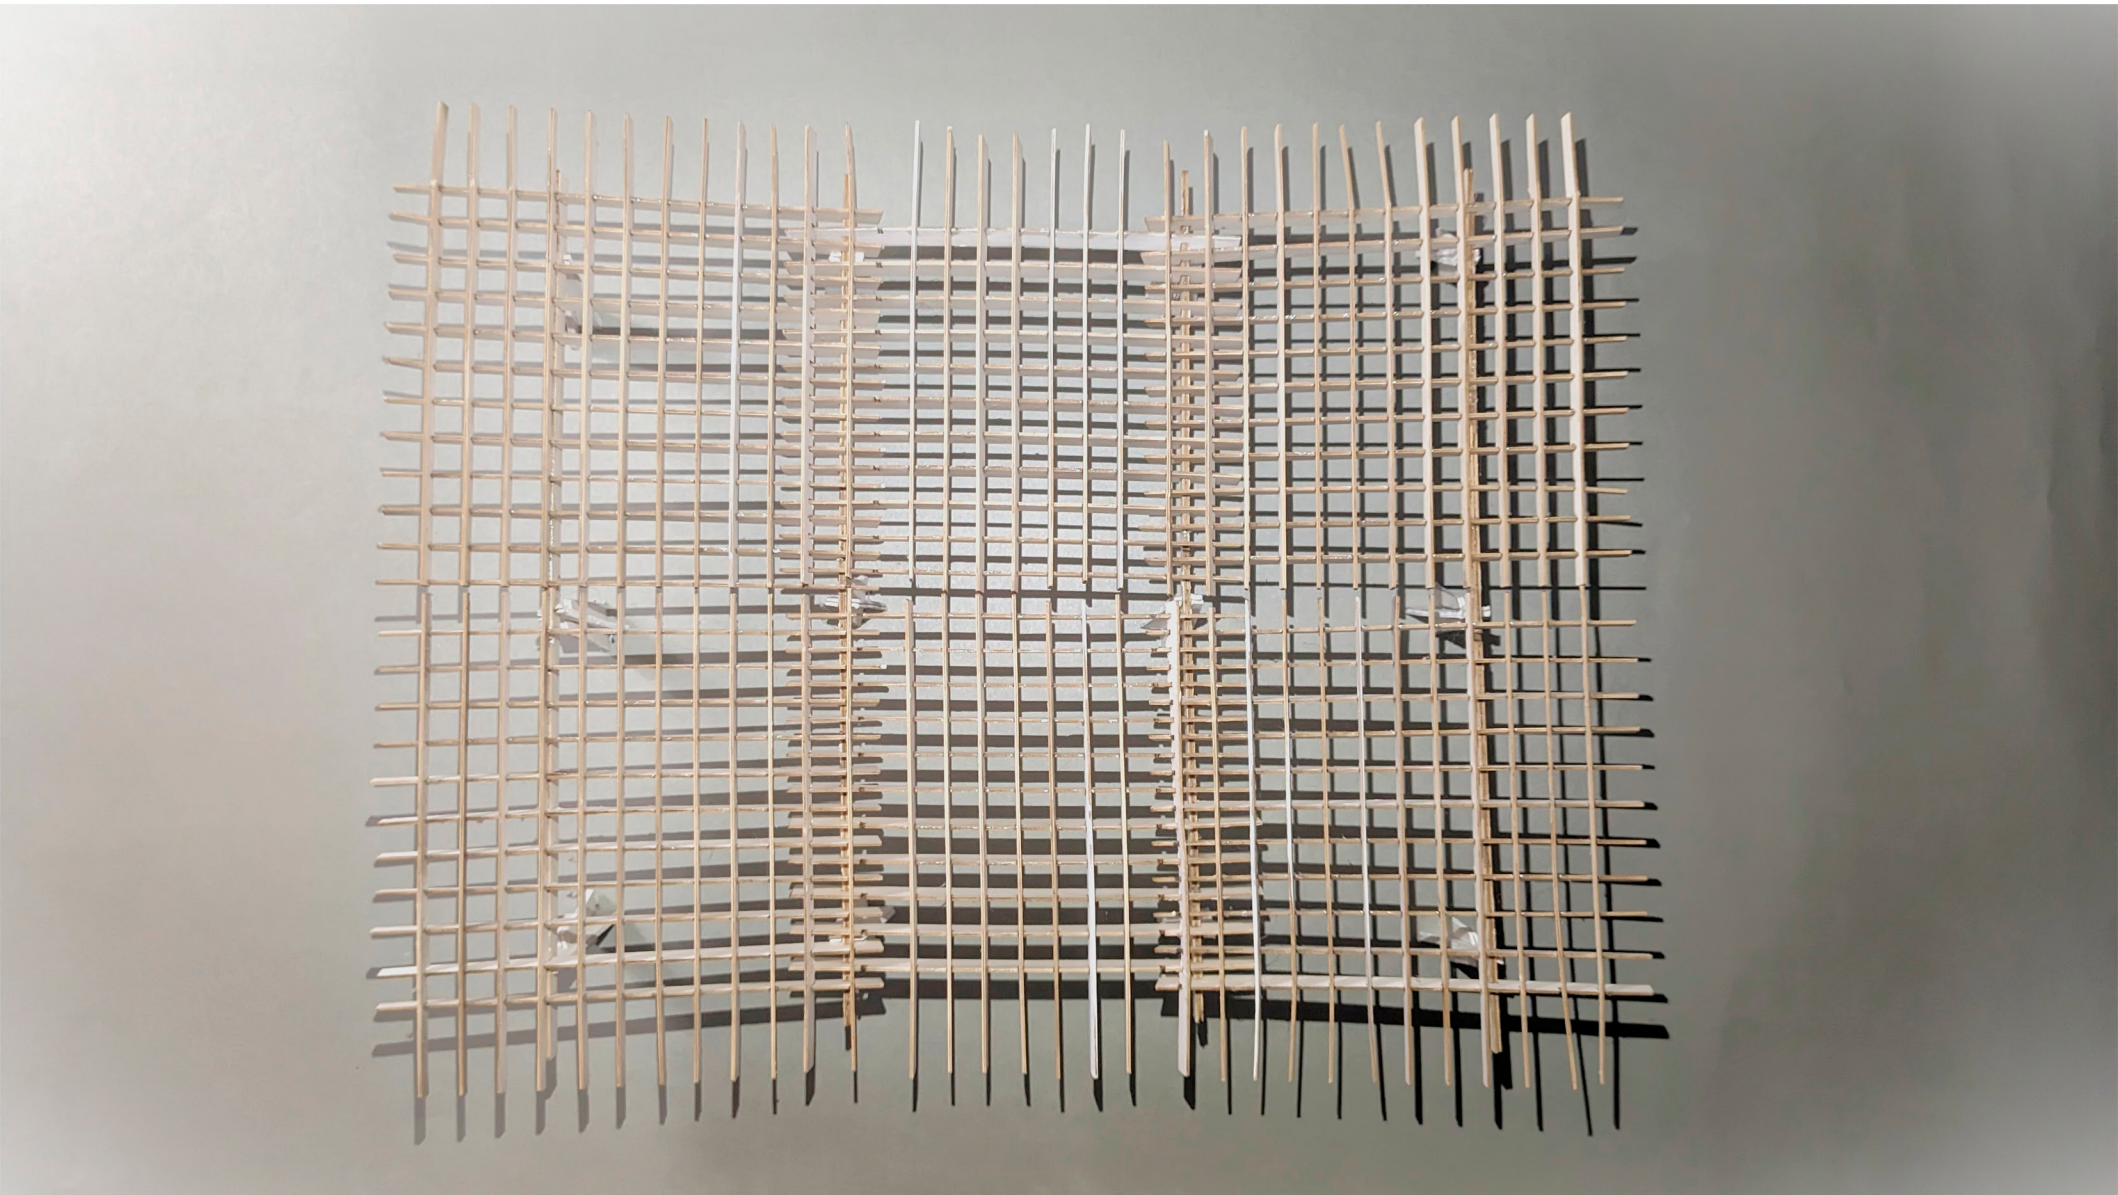

MAQUETA

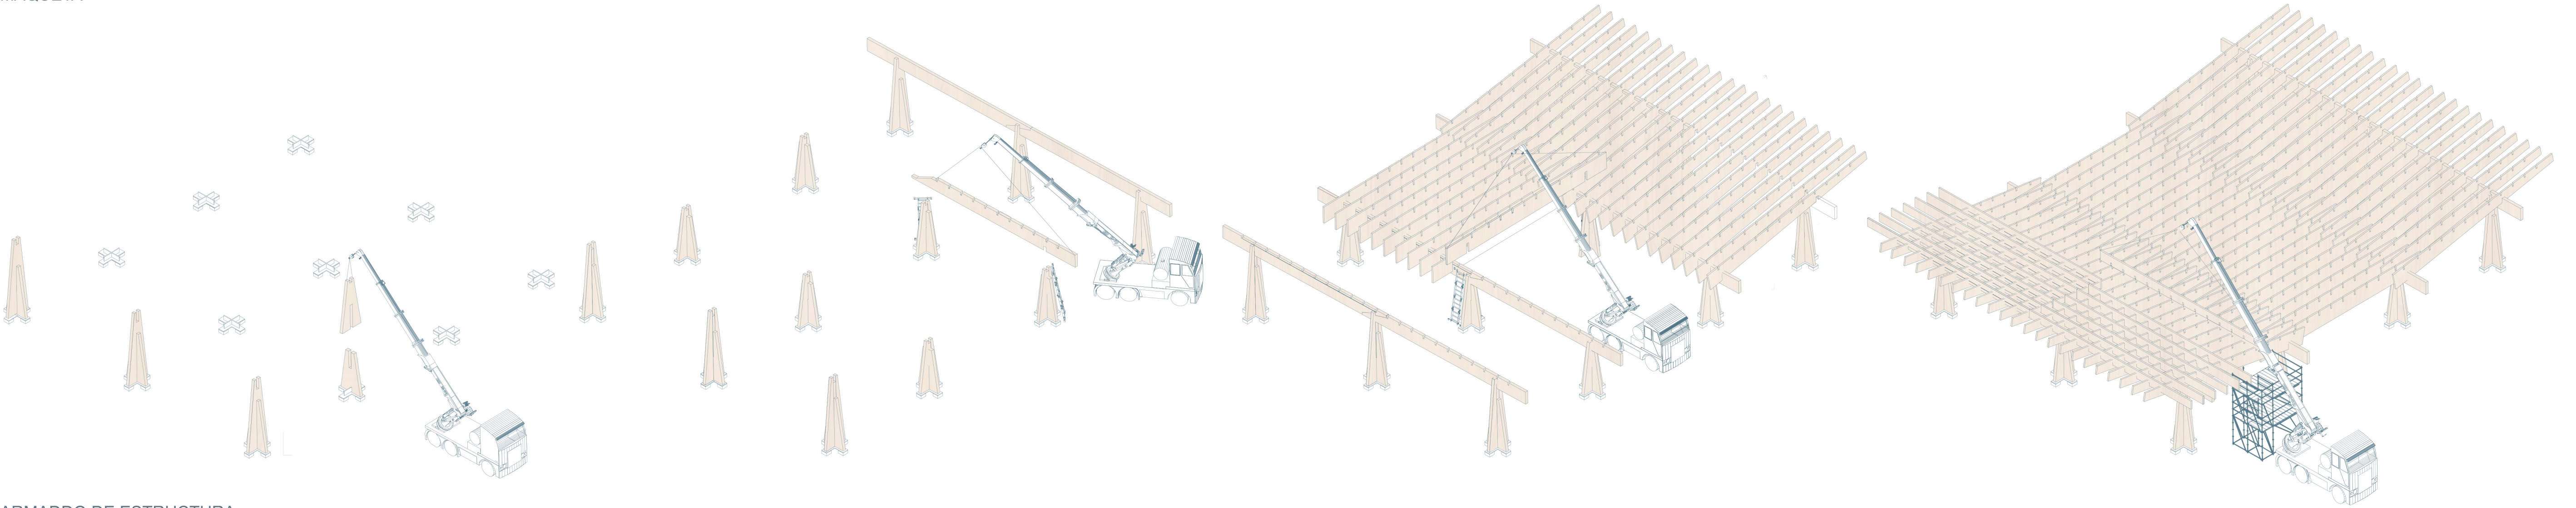

ARMADO DE ESTRUCTURA

ESC 1:250