




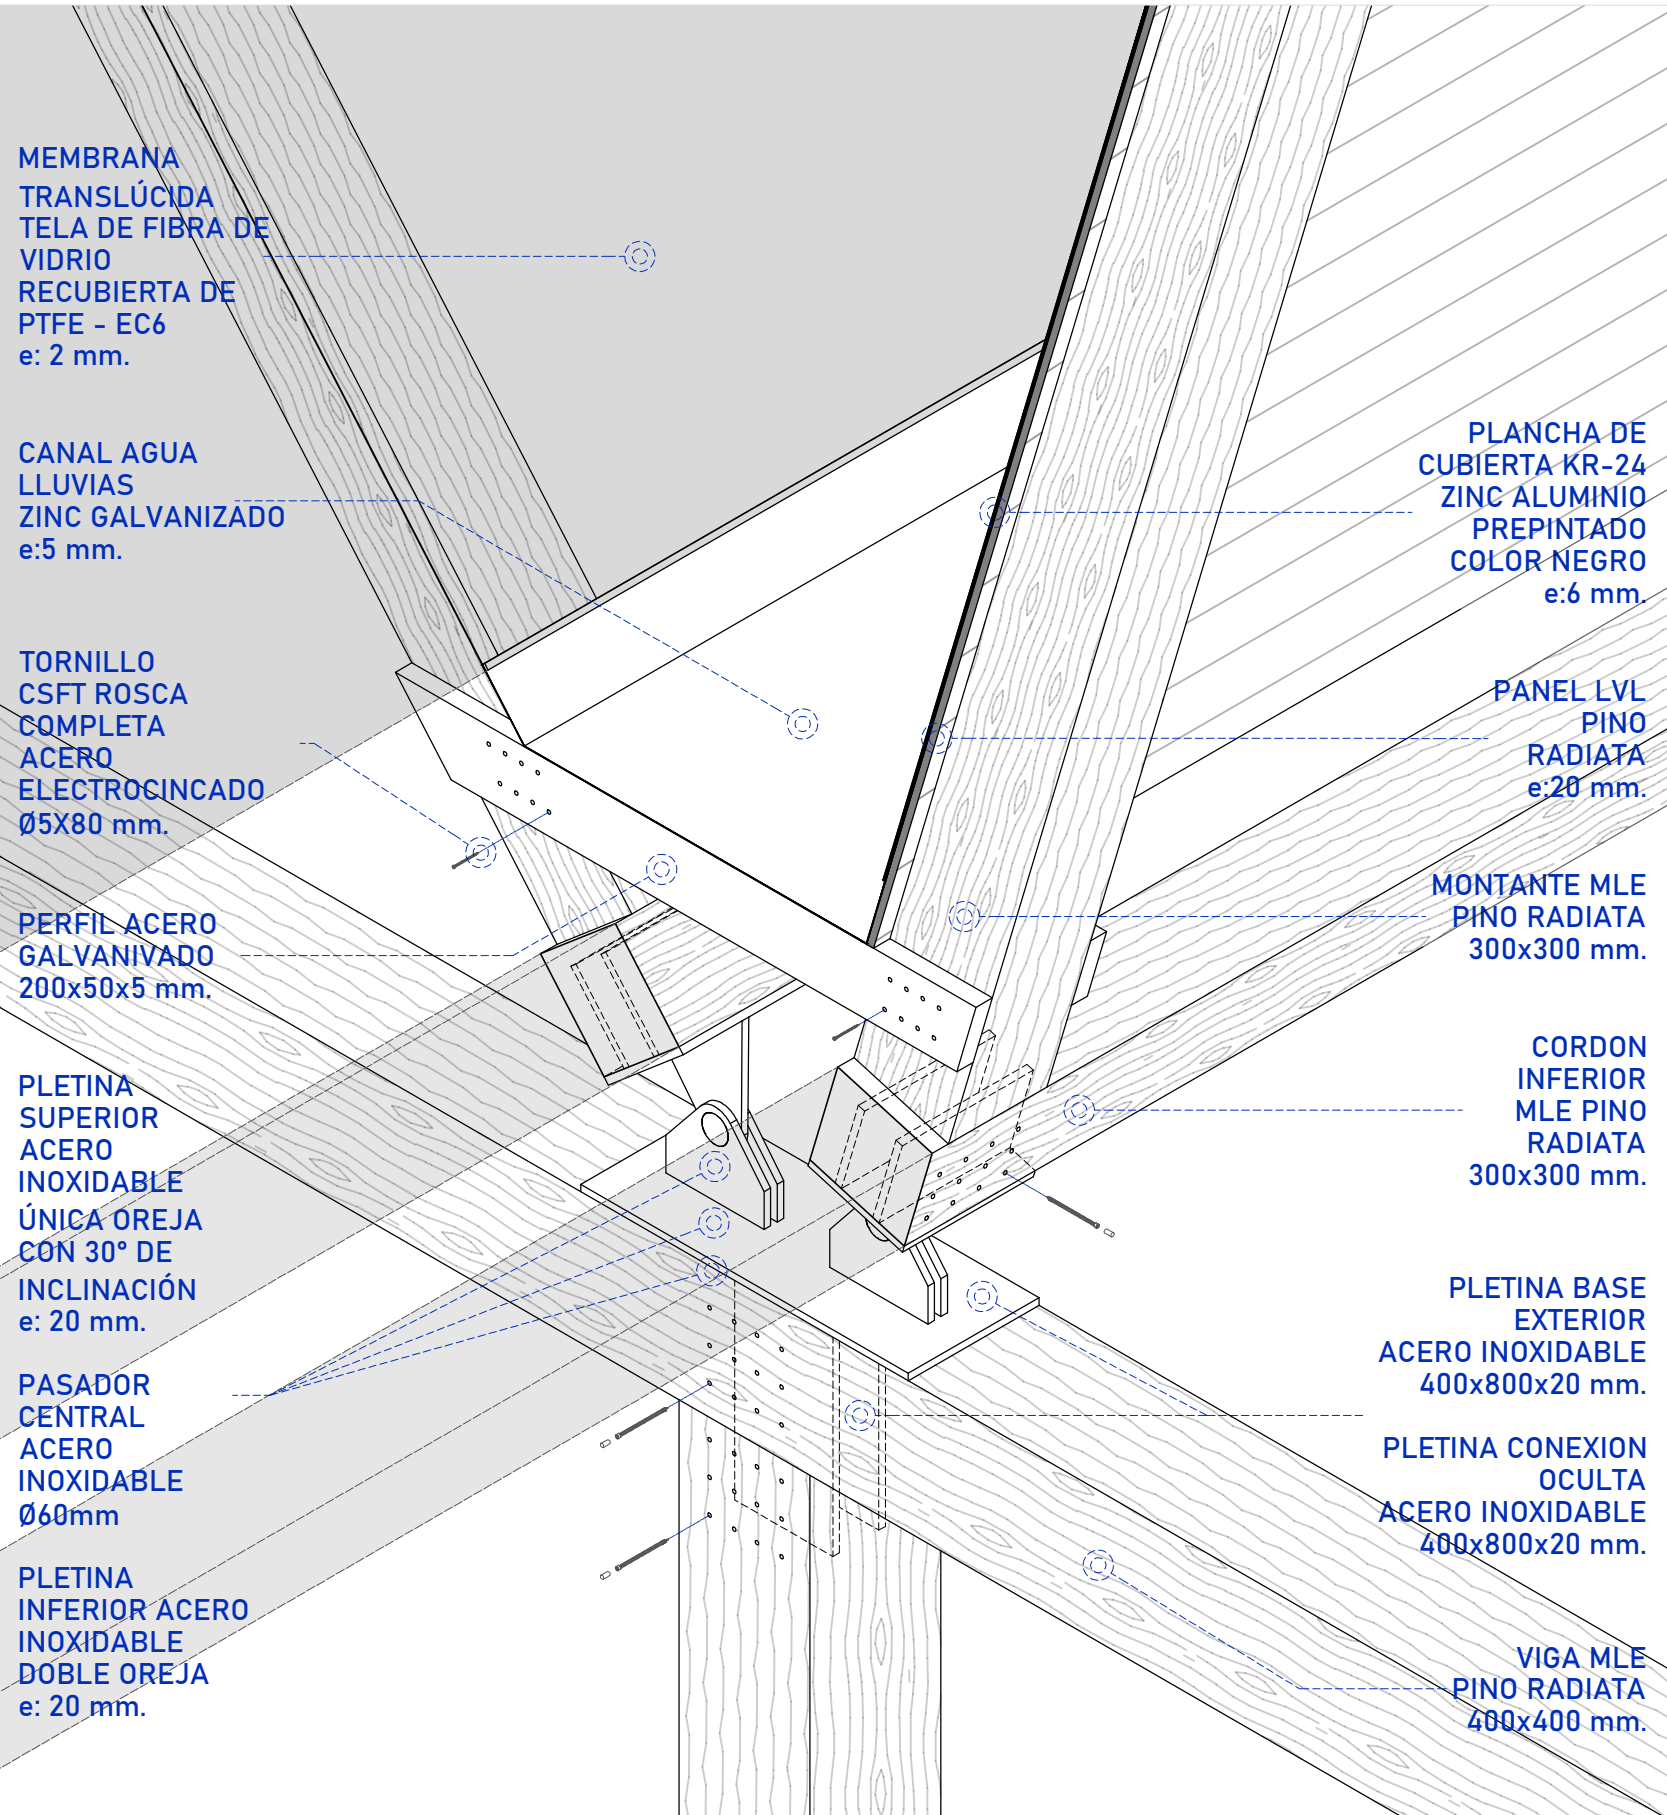

DETALLE 01      ESC. 1:20

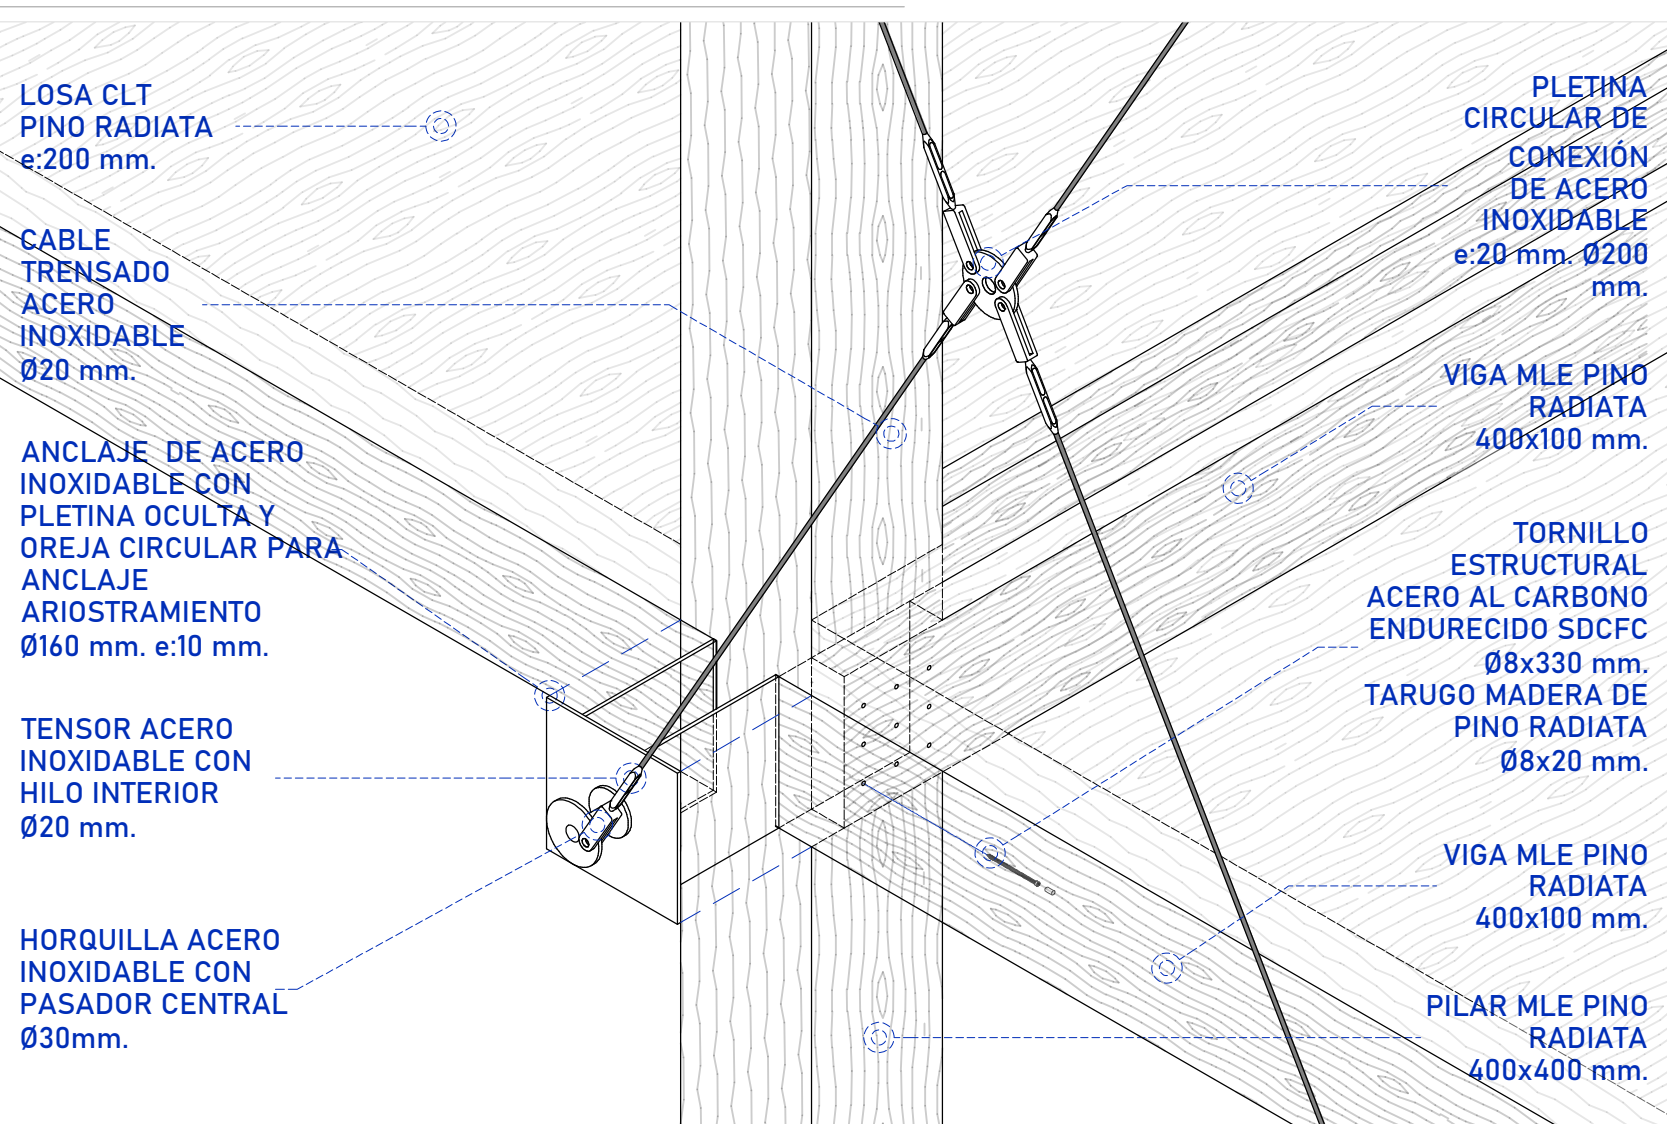

CORTE ESCANTILLÓN      ESC. 1:25

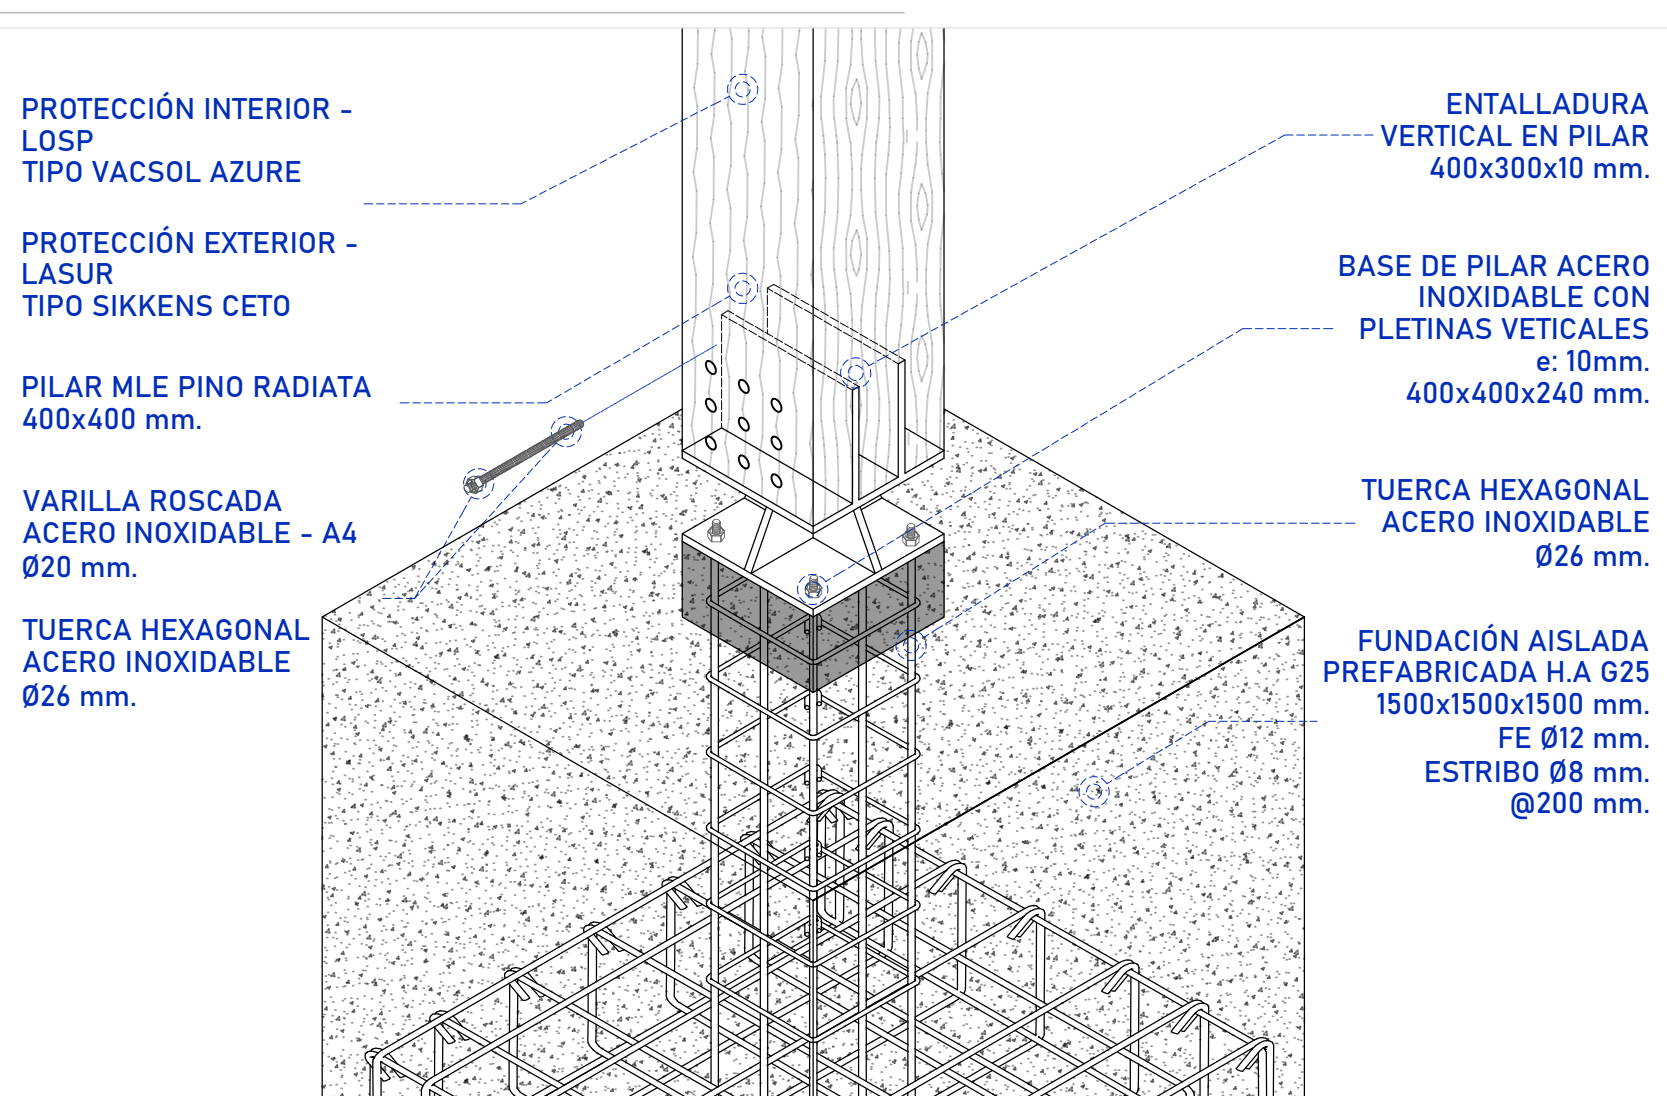

DETALLE 03      ESC. 1:20