

ENTRE ANDAMIOS


PUESTA EN VALOR DEL MOLINO EL GLOBO

El proyecto aborda el abandono del Molino “El Globo”, ubicado en la ciudad de Collipulli, Región de La Araucanía, entendiendo esta condición como la principal problemática del lugar y el origen de un espacio degradado que ha perdido su vínculo con la comunidad. A ello se suma el déficit de espacios recreativos y de infraestructura para el comercio local, situación que ha favorecido la ocupación informal del espacio urbano y limitado el desarrollo de actividades comunitarias. Frente a este escenario, la propuesta reactiva este elemento patrimonial mediante la incorporación de programas comerciales, recreativos, turísticos y contemplativos, consolidándolo como remate del eje comercial y turístico de la ciudad. La intervención se desarrolla mediante una estructura reticulada autónoma inspirada en sistemas de andamiaje, que se posa sobre la preexistencia, la envuelve sin intervenir su estructura original y se proyecta más allá de sus límites. A partir de la conservación de la estructura existente y la reorganización de sus vacíos, la propuesta incorpora nuevos recorridos y espacios de encuentro, establece un diálogo con el paisaje y restablece el vínculo entre patrimonio, comunidad y desarrollo local.




LEYENDA PROBLEMATICAS

- COMERCIO AMBULANTE
- EJE COMERCIAL
- EJE COMERCIAL
- ESPACIOS RECREACIÓN EXISTENTES
- MOLINO EN ABANDONO
- MIRADOR VEHICULAR

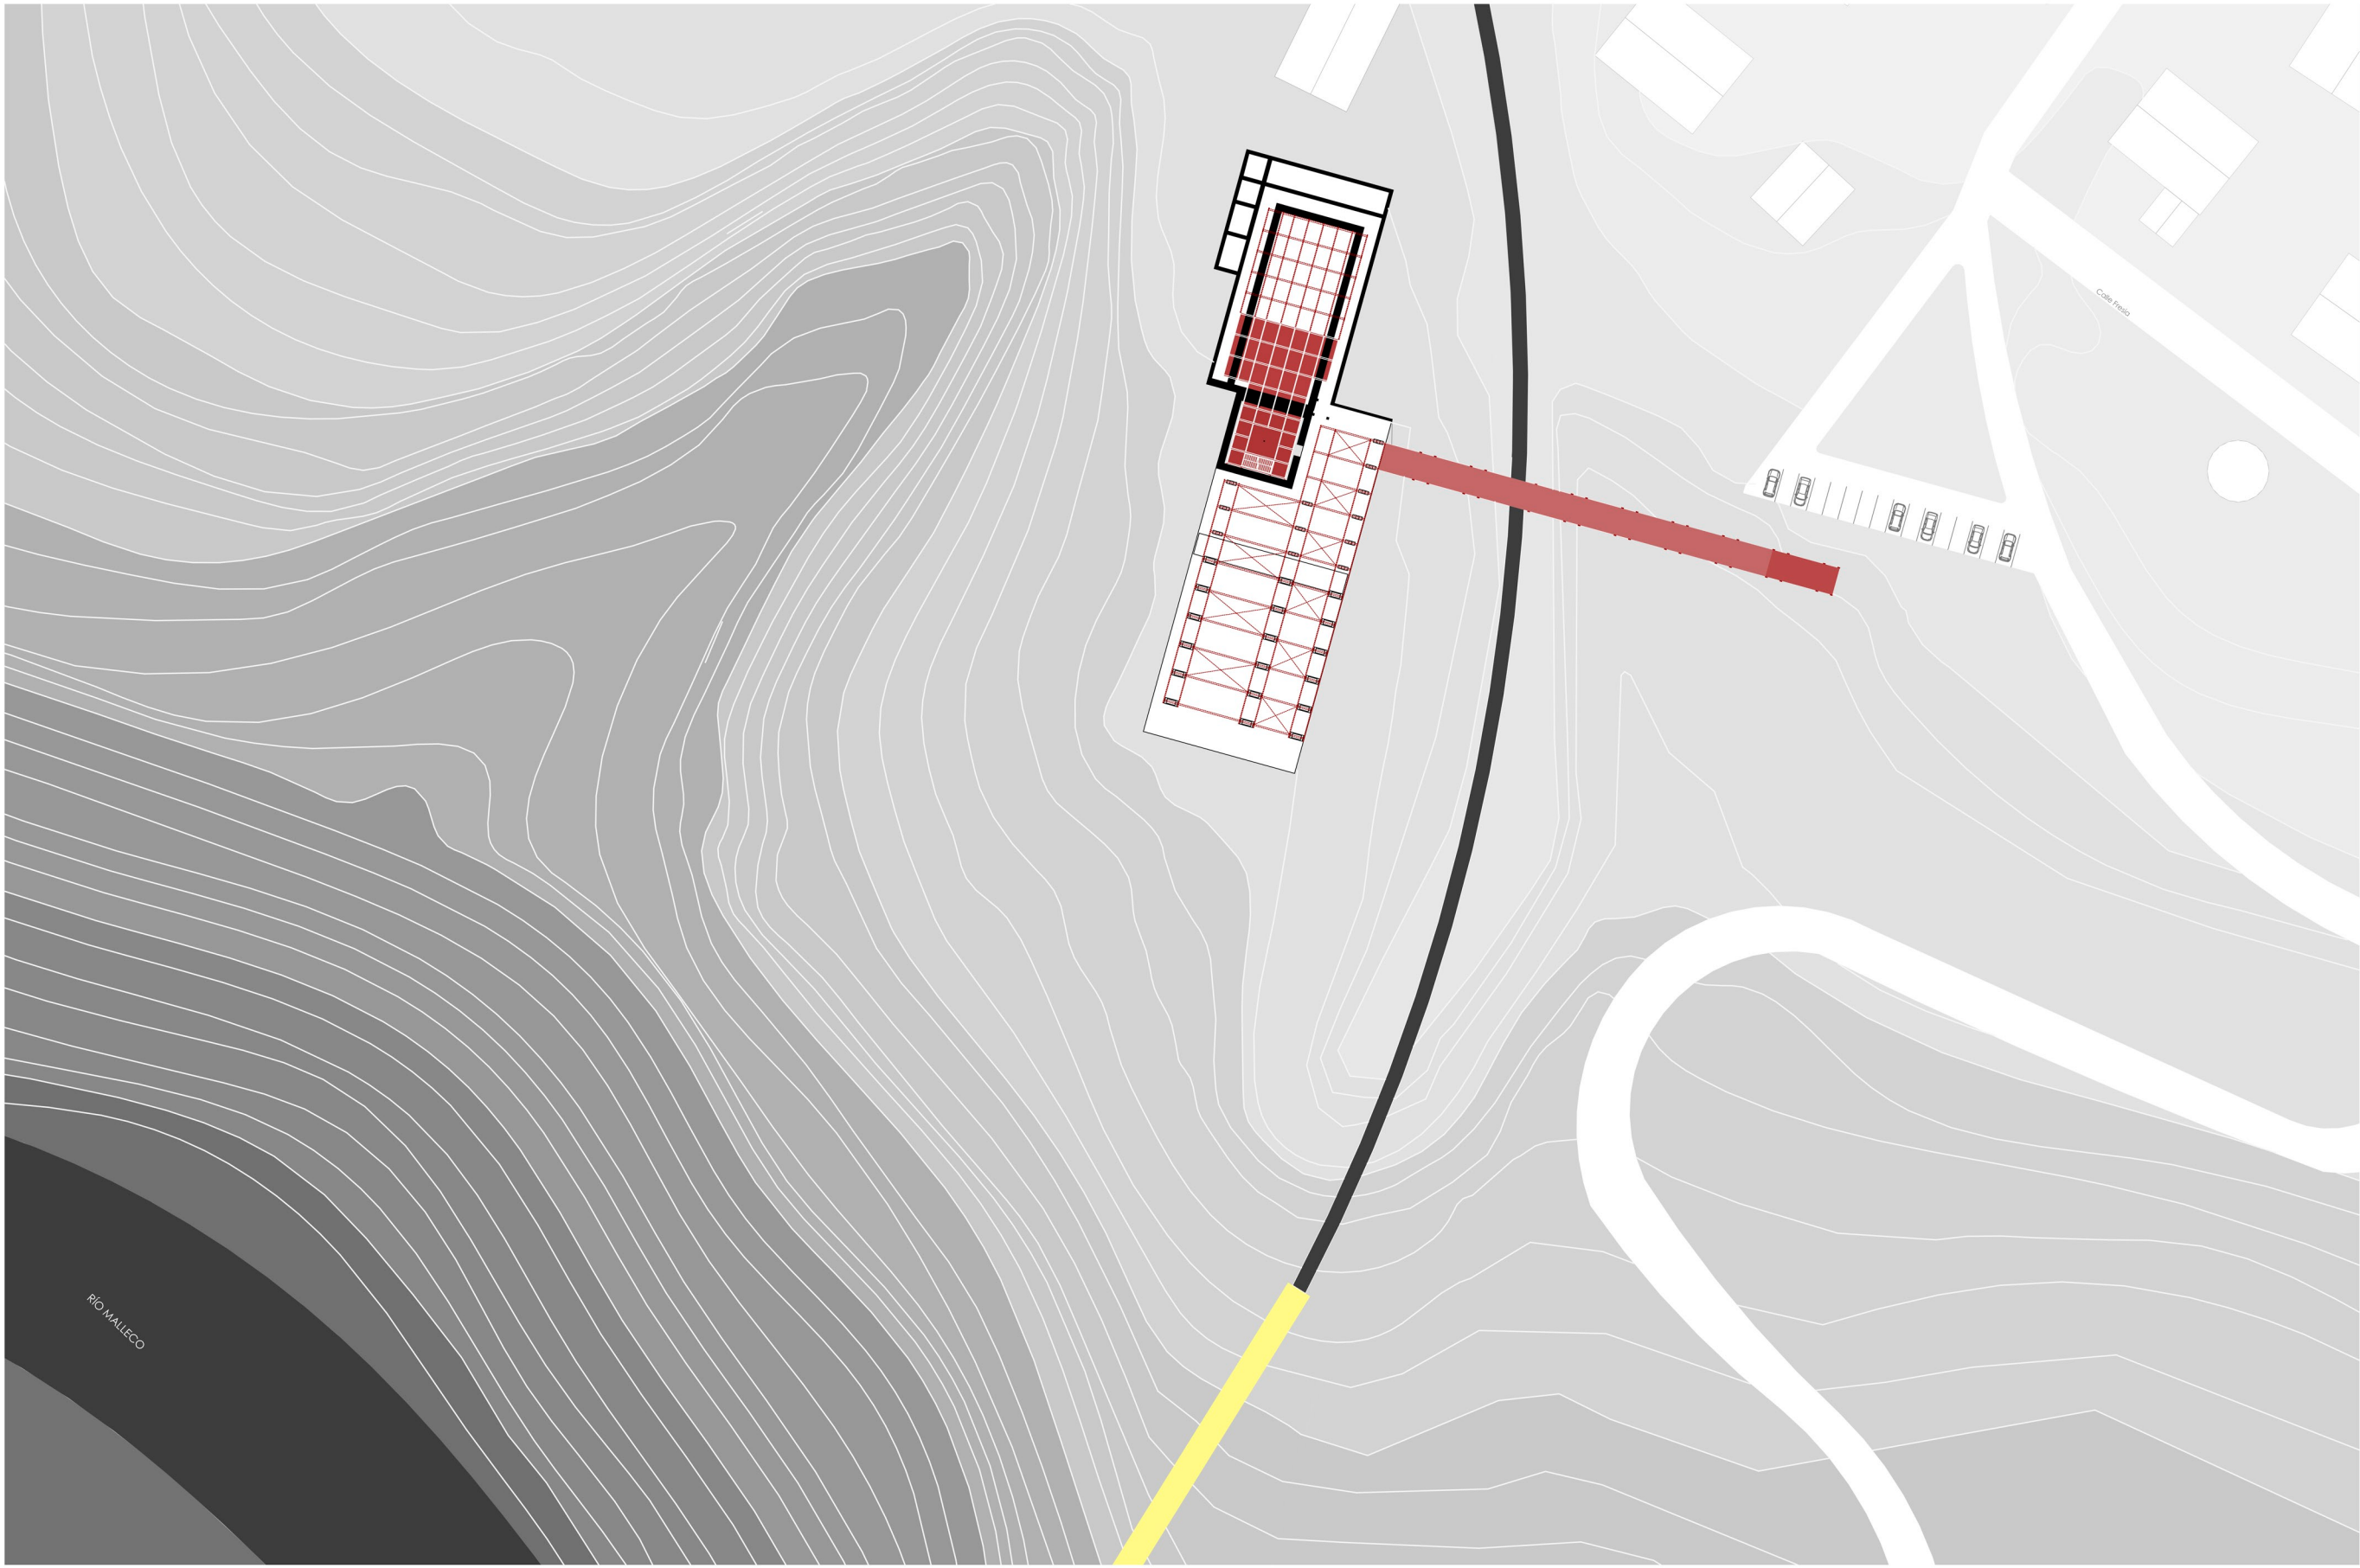

PLANTA DE UBICACIÓN ESC 1/1000

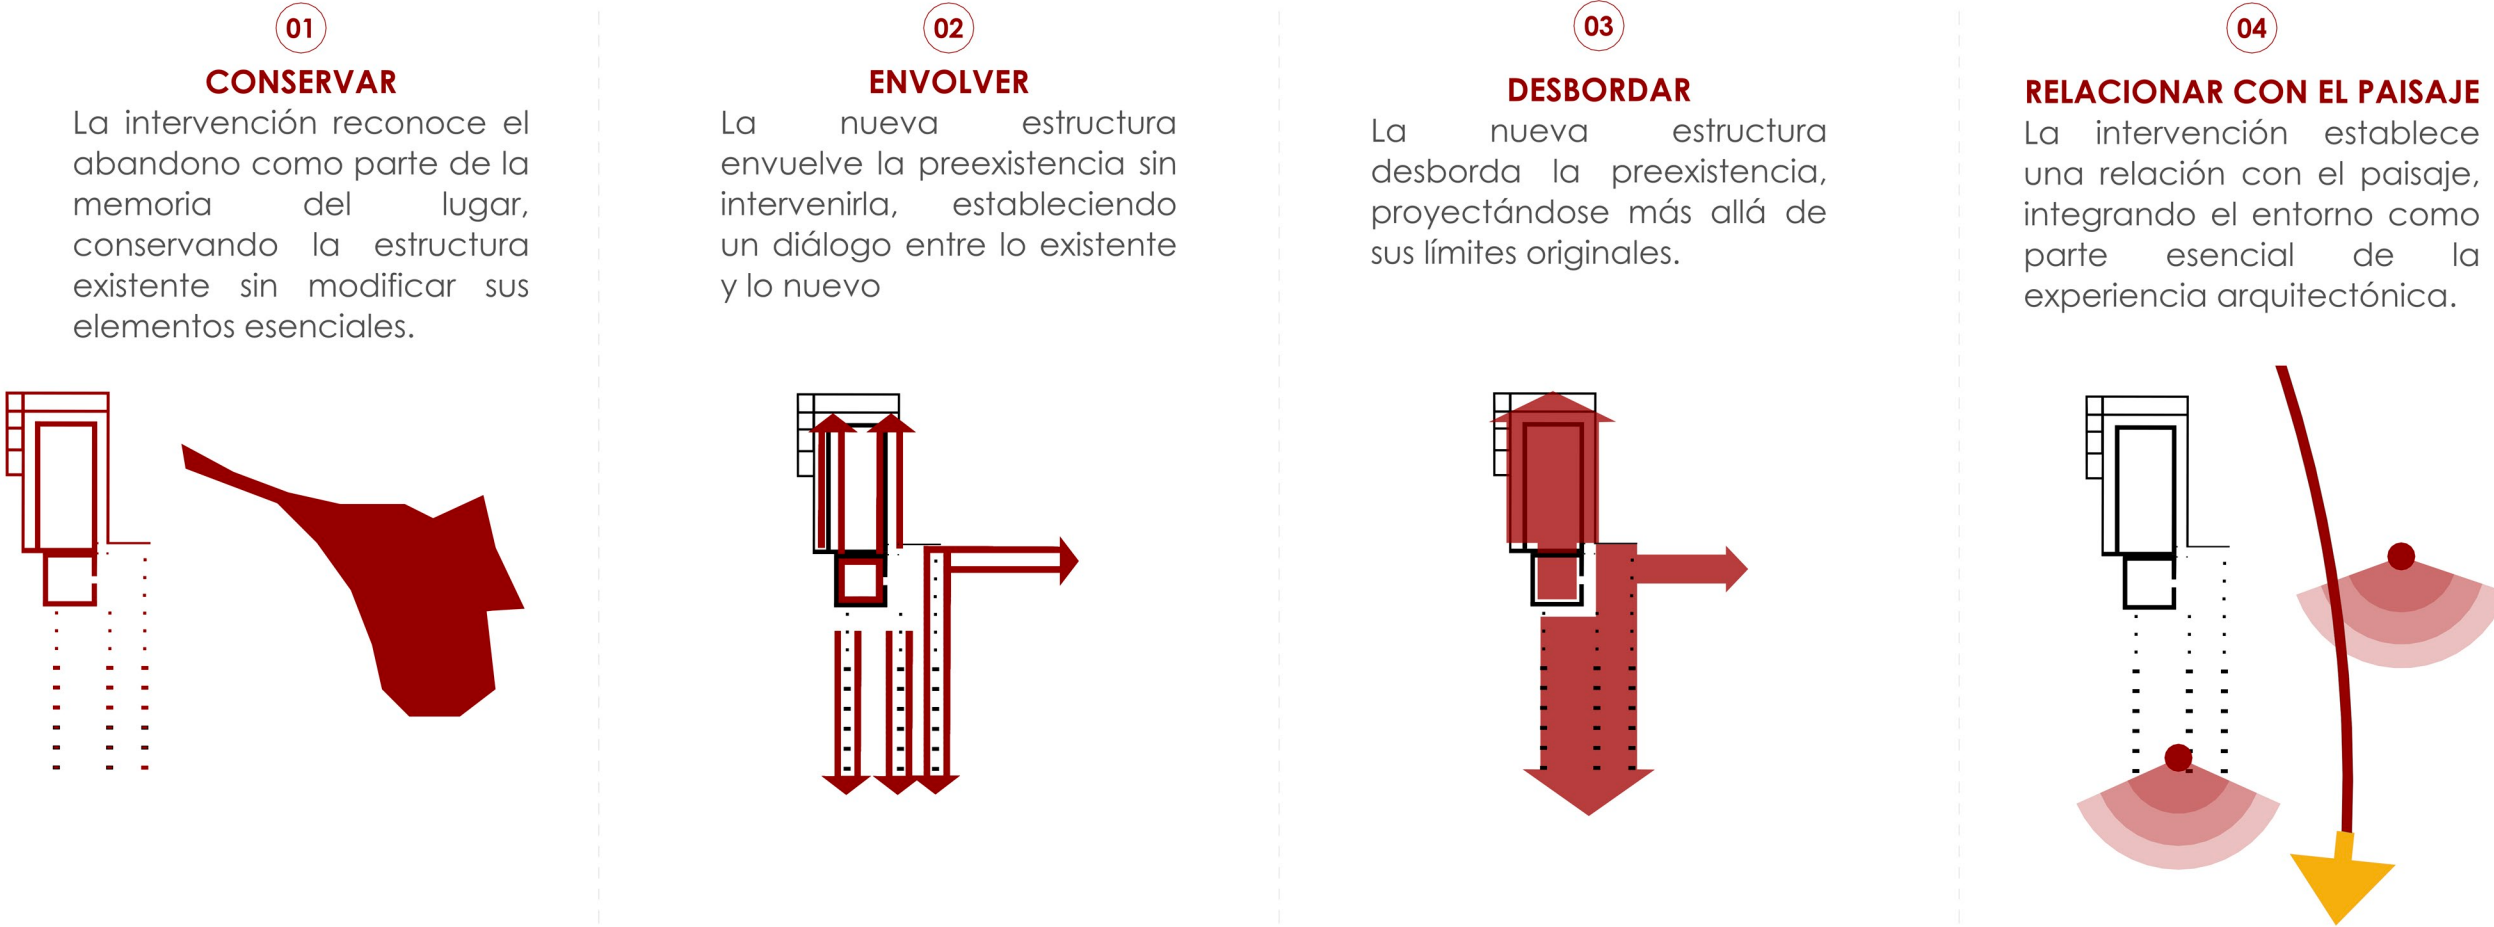

CRITERIOS DE INTERVENCIÓN