


ENTRE ANDAMIOS

PUESTA EN VALOR MOLINO EL GLOBO

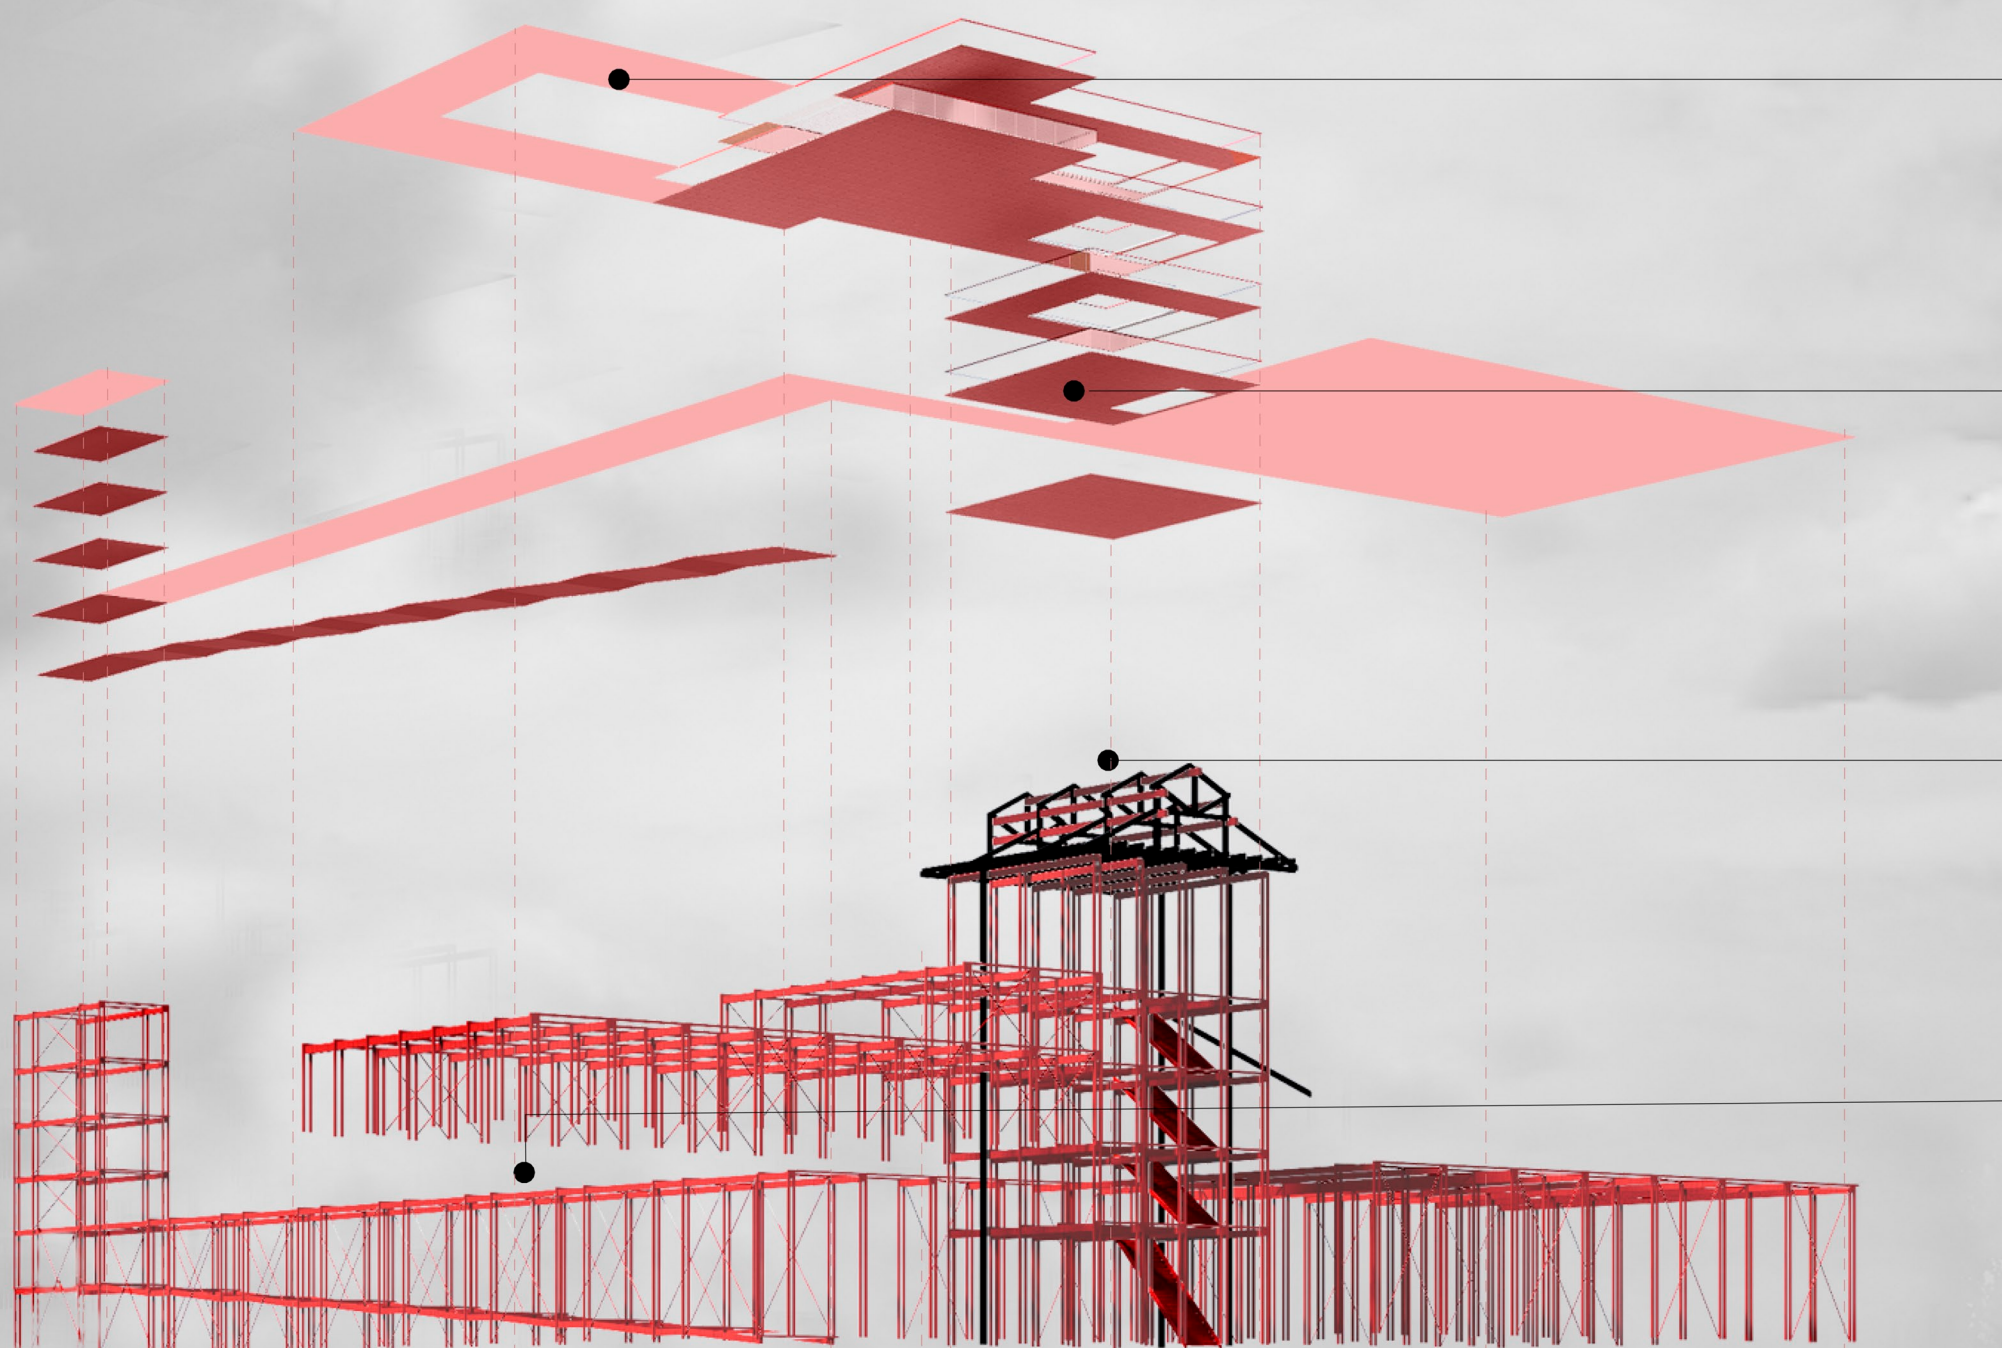


CUBIERTA
Membrana textil tensada
Cerramiento vidriado

SISTEMA DE CIRCULACIÓN
Plataformas en CLT

ESTRUCTURA NUEVA
Sistema modular
de andamiaje de madera
Estructura portante pilar-viga

CONECTIVIDAD
Túnel peatonal propuesto
Paso bajo la vía férrea

EX MOLINO "EL GLOBO"
Patrimonio existente
Hito histórico

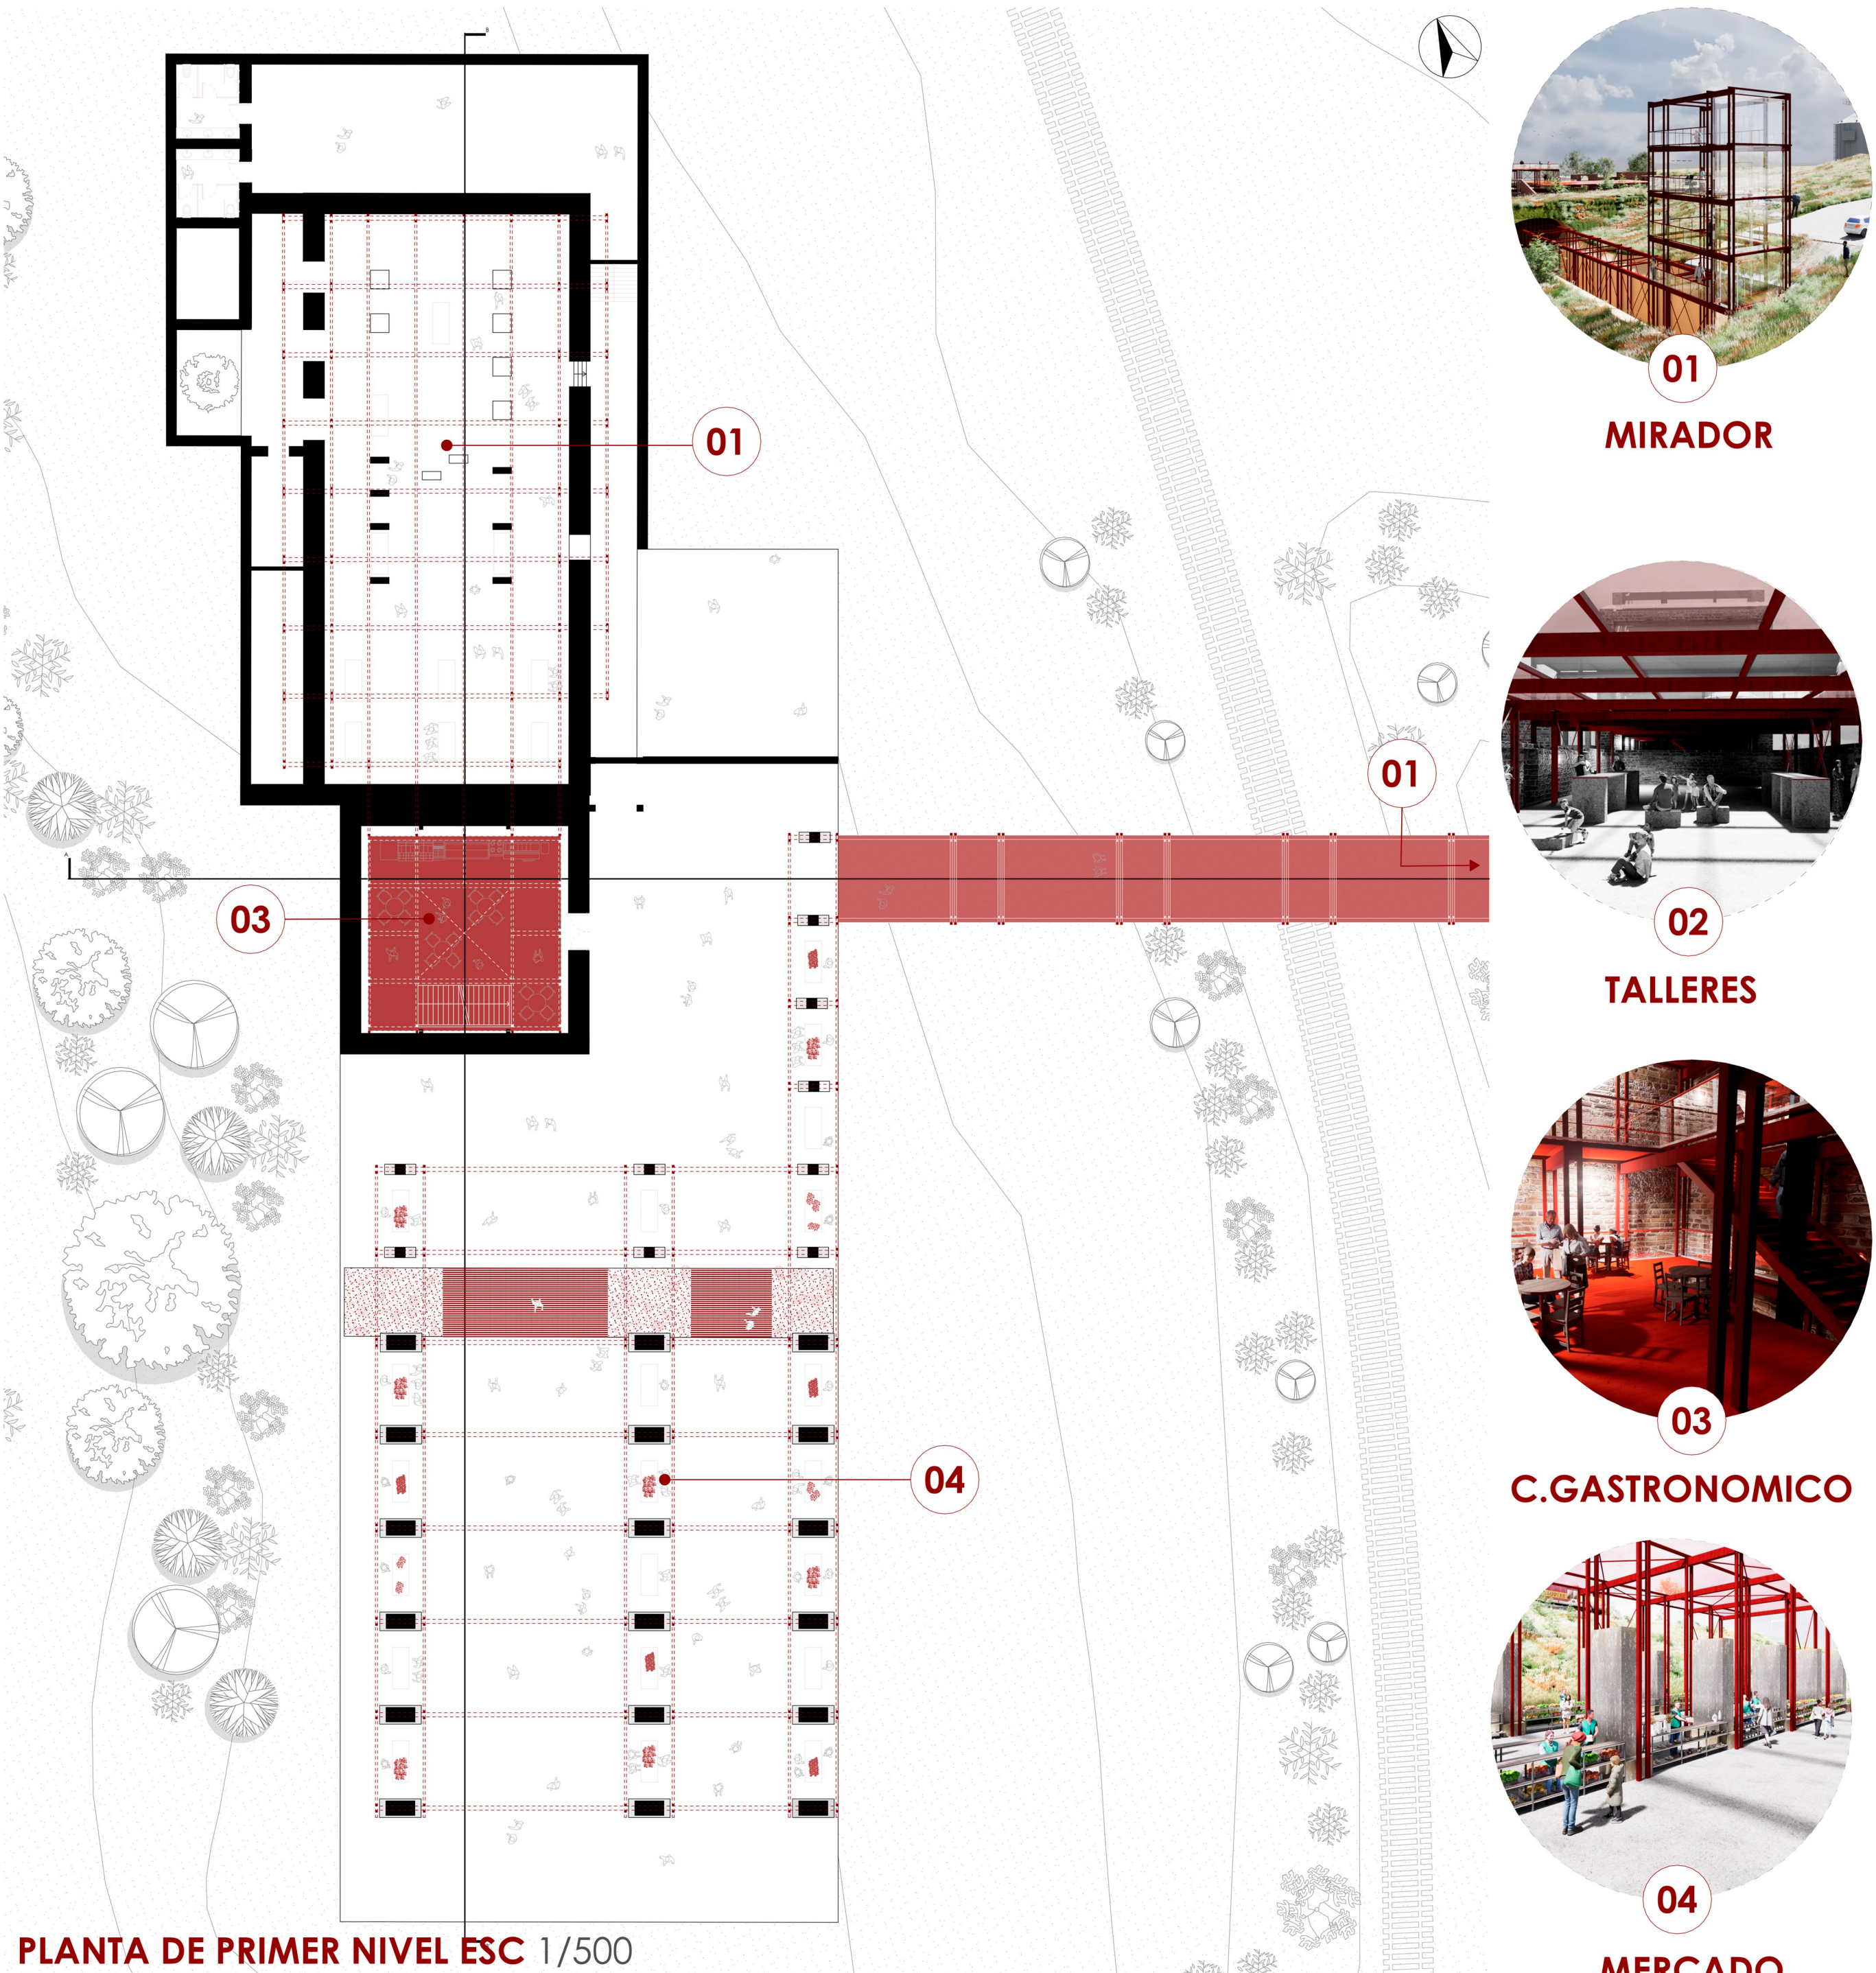

01

MIRADOR



02

TALLERES



03

C.GASTRONOMICO



04

MERCADO

PLANTA DE PRIMER NIVEL ESC 1/500