

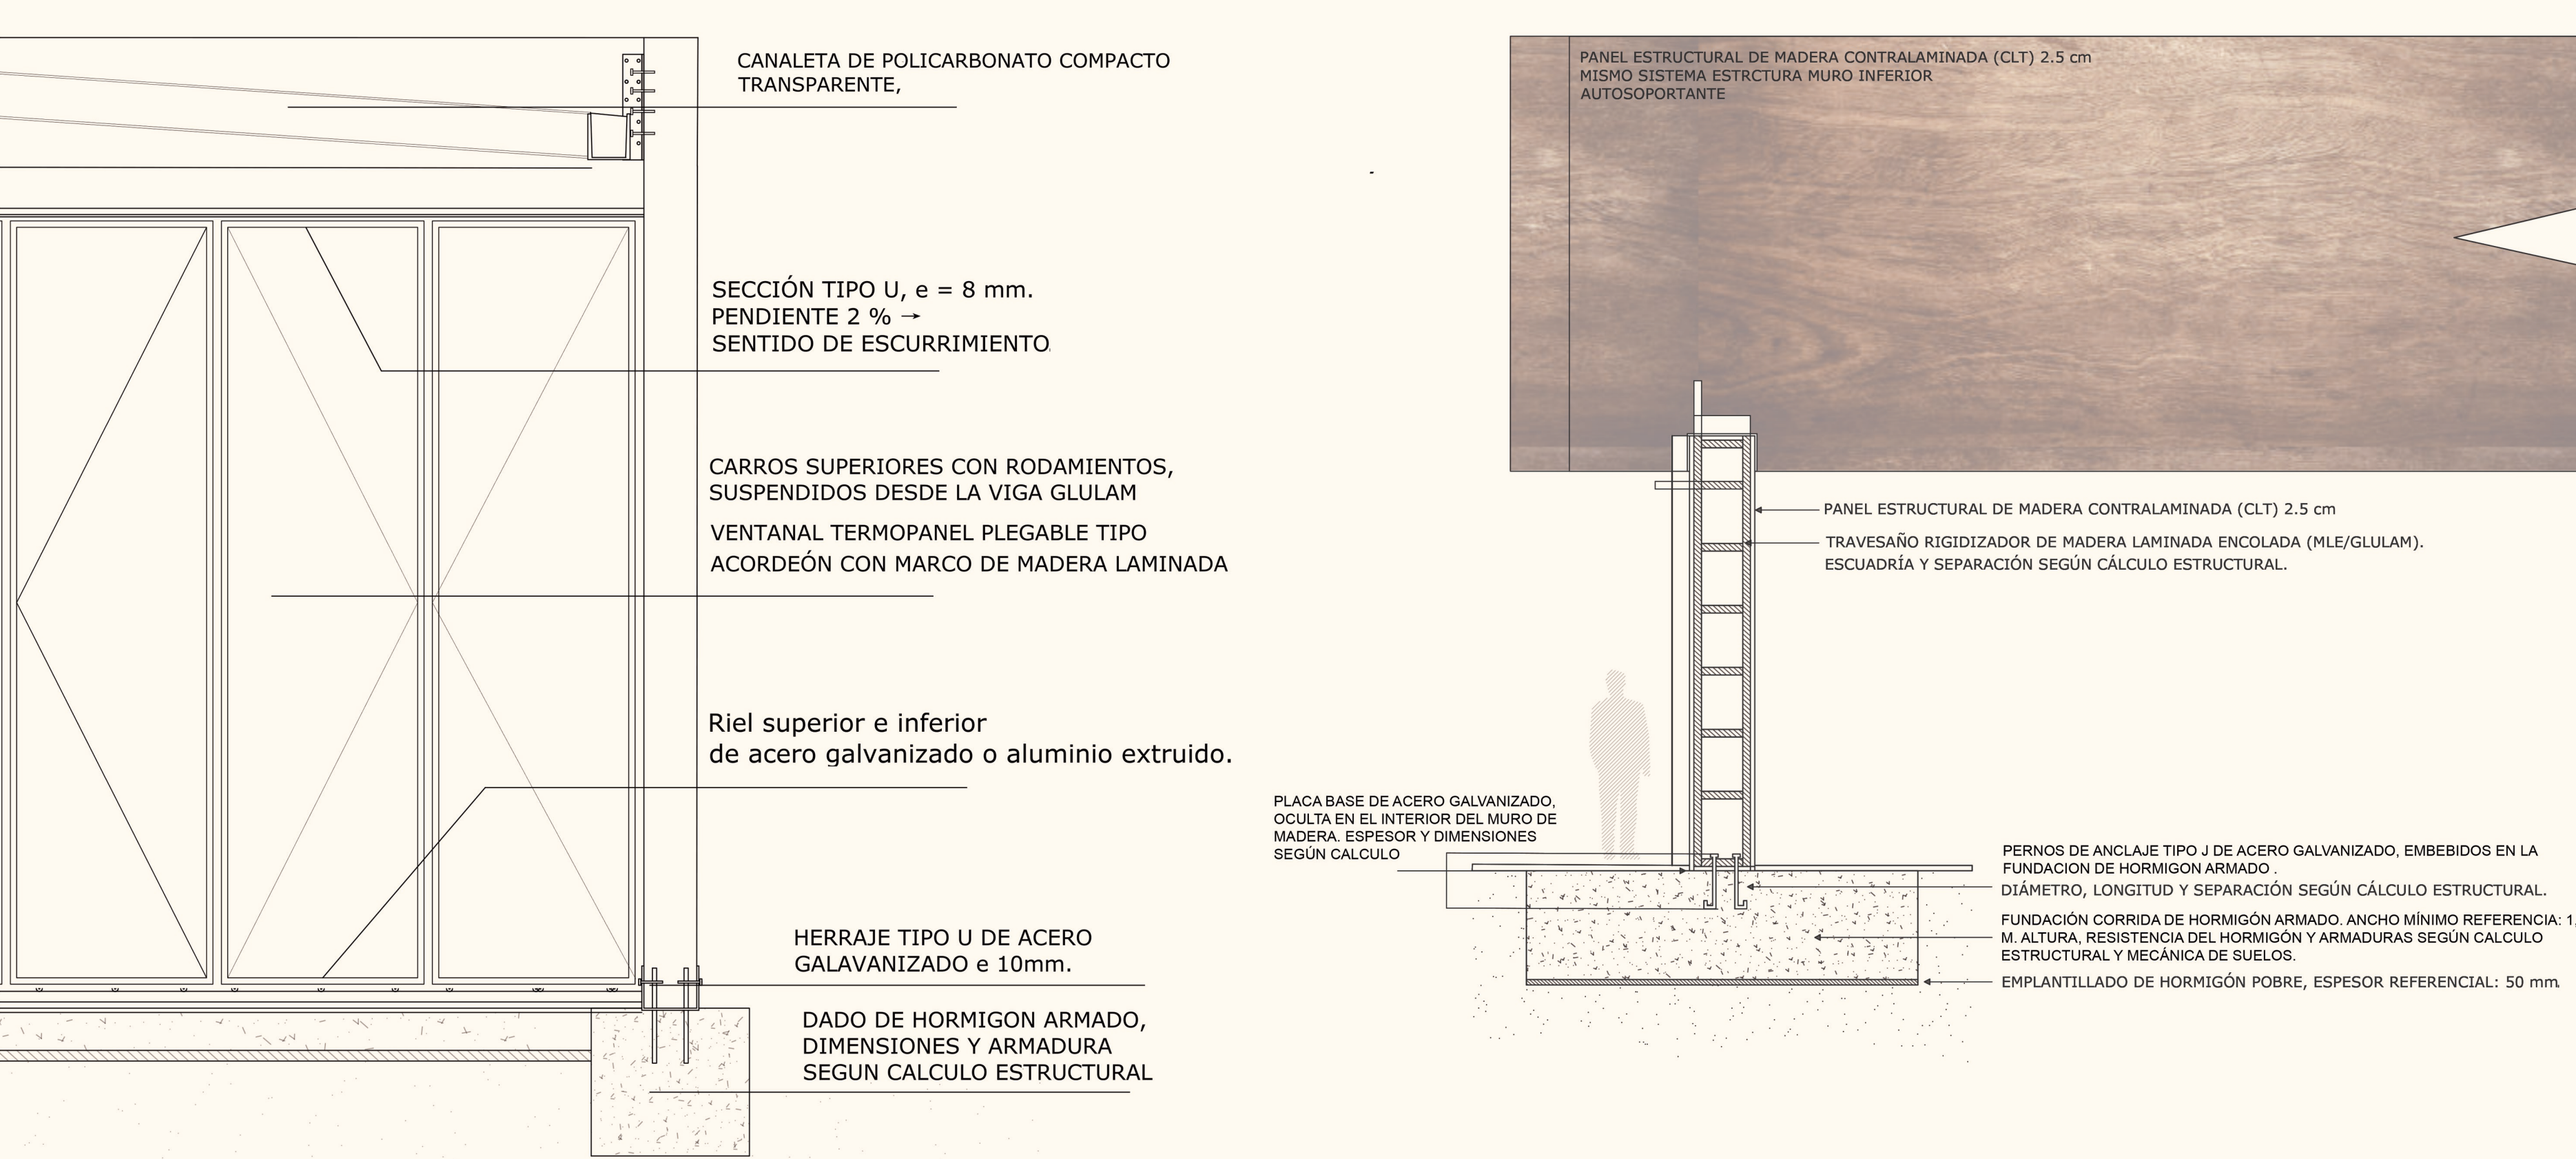


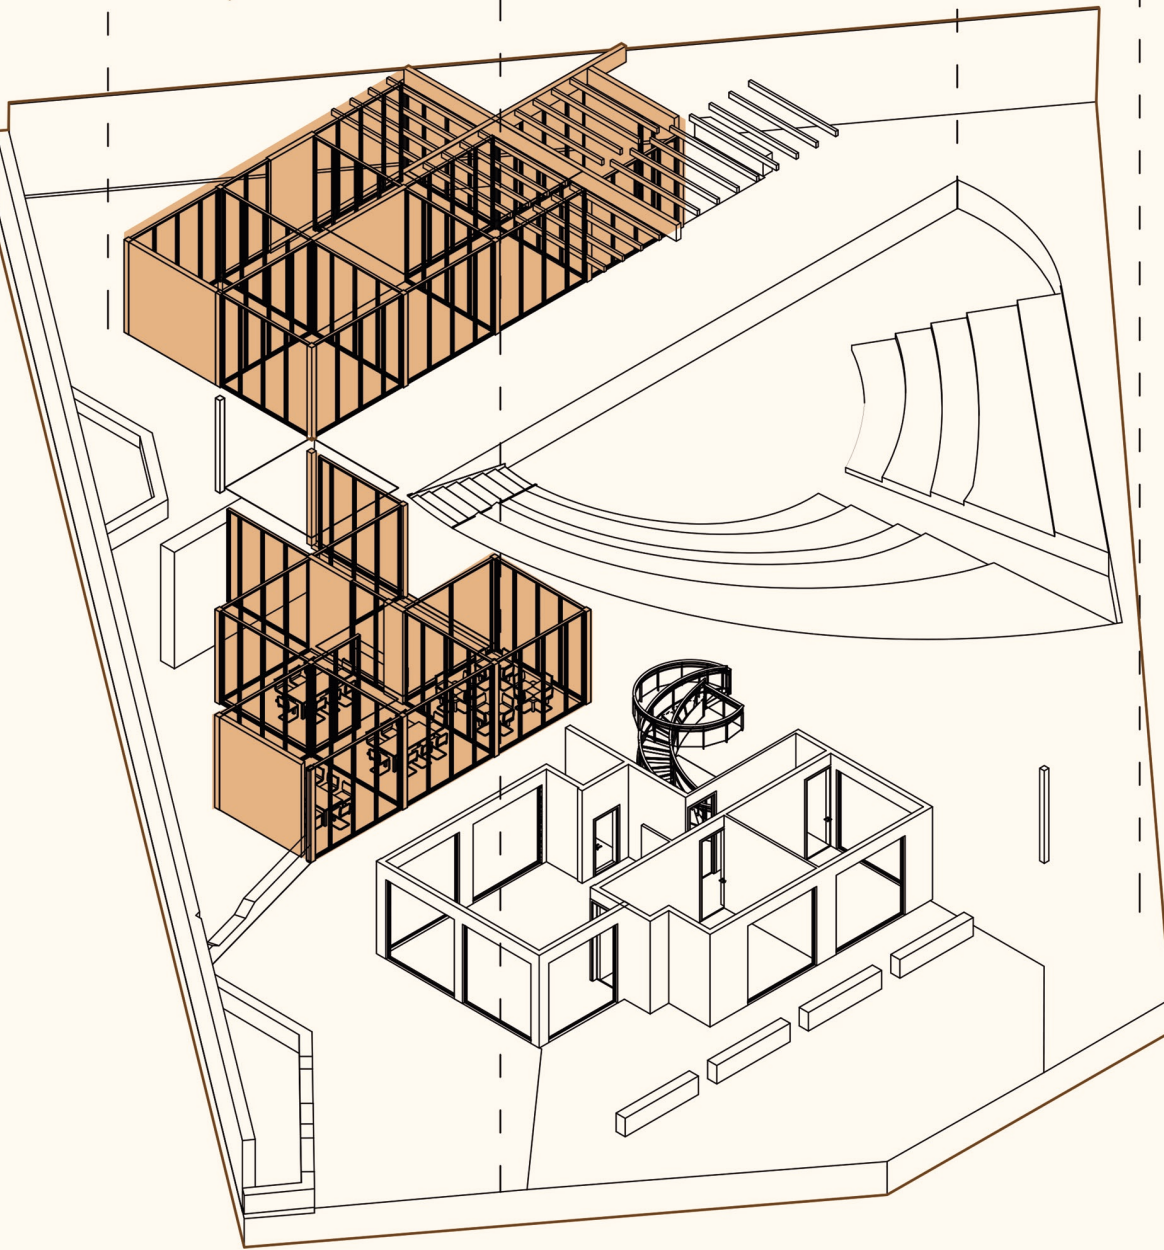


La trama va conformando modulos capaces de adaptarse a las diversas actividades que la comunidad requiera. Esta organizacion entrega flexibilidad al proyecto, debido a que los modulos presentan paneles moviles y abatibles mediante un sistema de rieles.

De esta manera la arquitectura no establece un programa rigido, sino una estructura abierta y adaptable, un espacio para recibir talleres, reuniones, atencion comunitaria, exposiciones, actividades culturales u otras acciones colectivas.

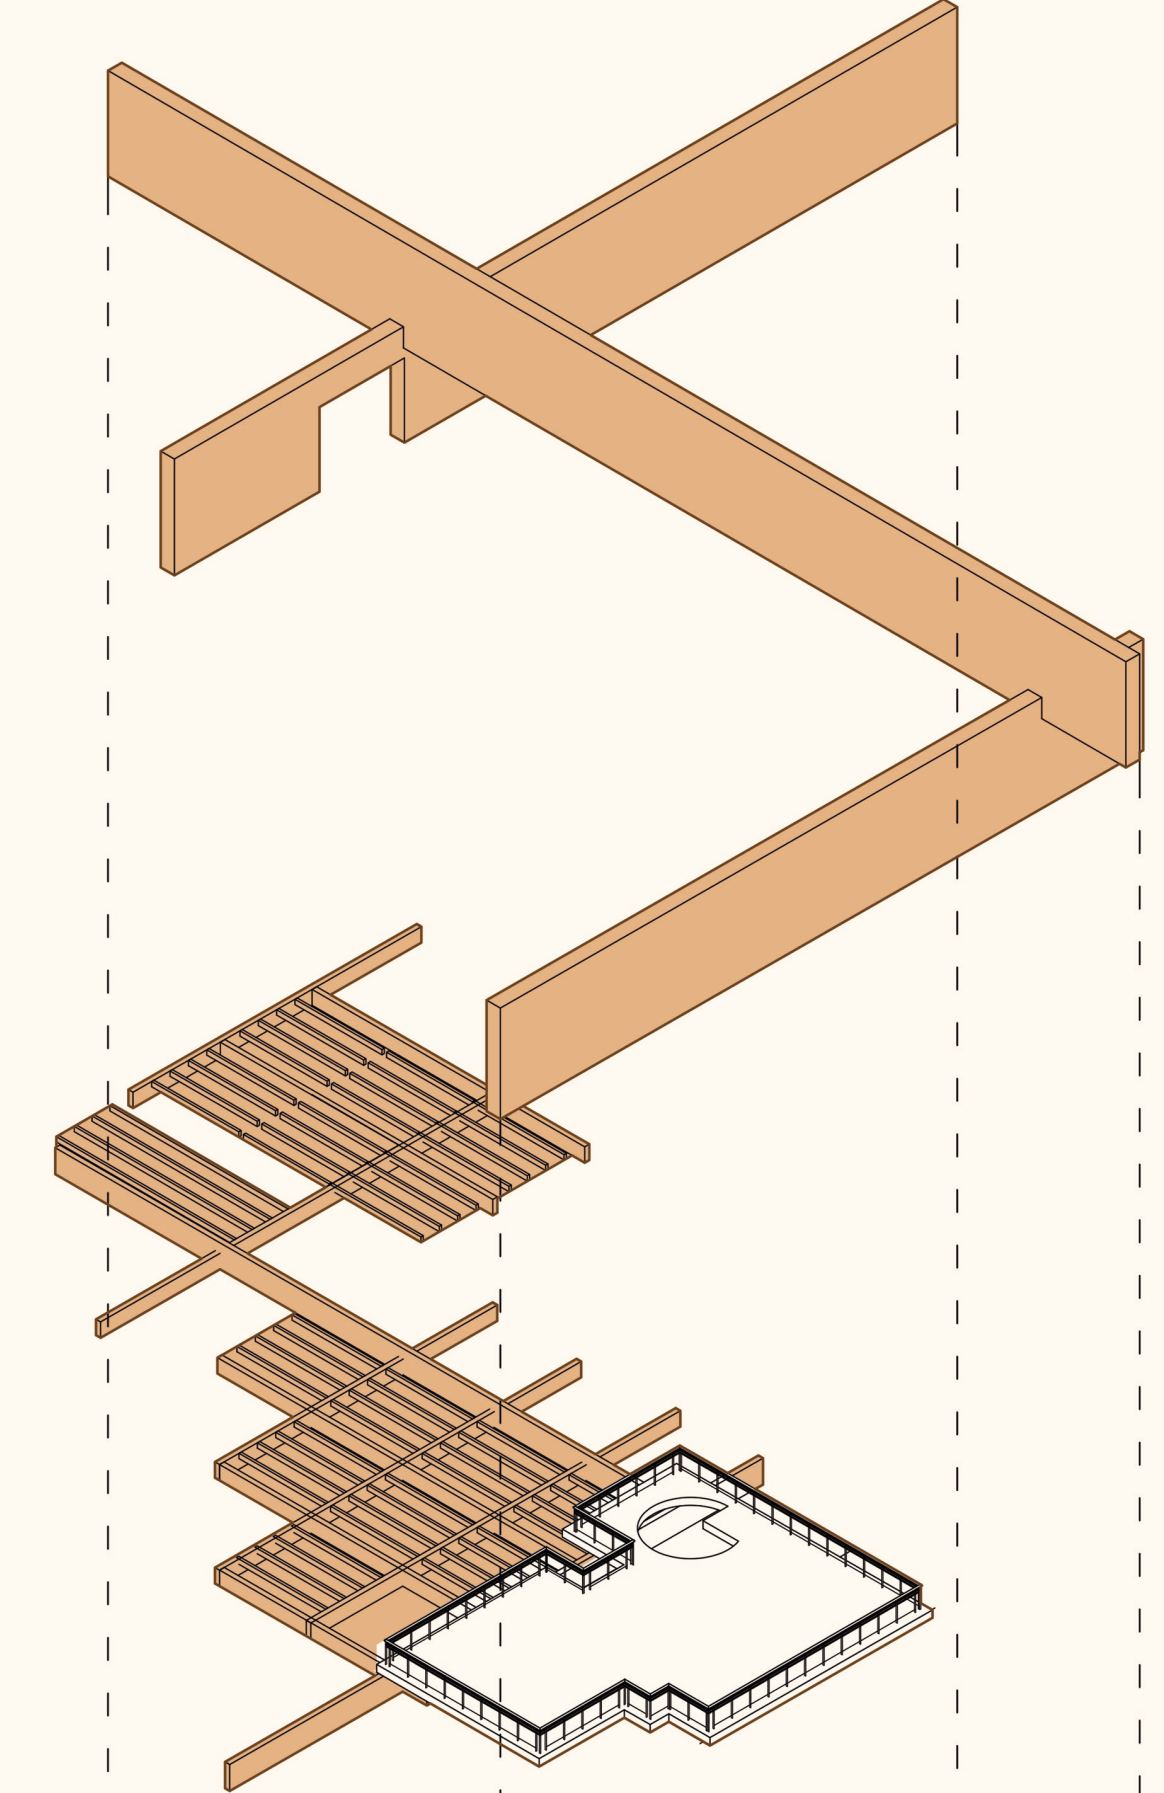


### Escantillon Modulo Esc. 1:50

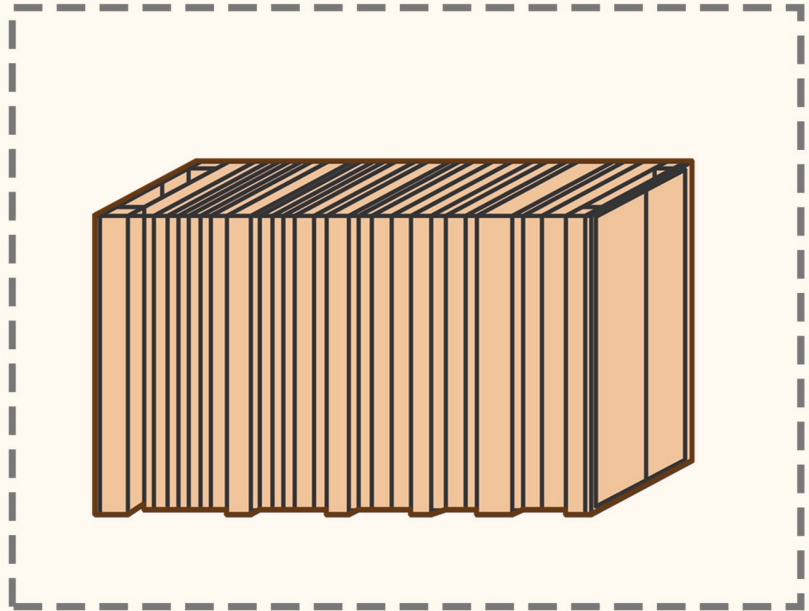


#### Secuencia de montaje

1- Despliegue del modulo desde su posicion plegada.


### Escantillon Viga-Muro Esc. 1:20

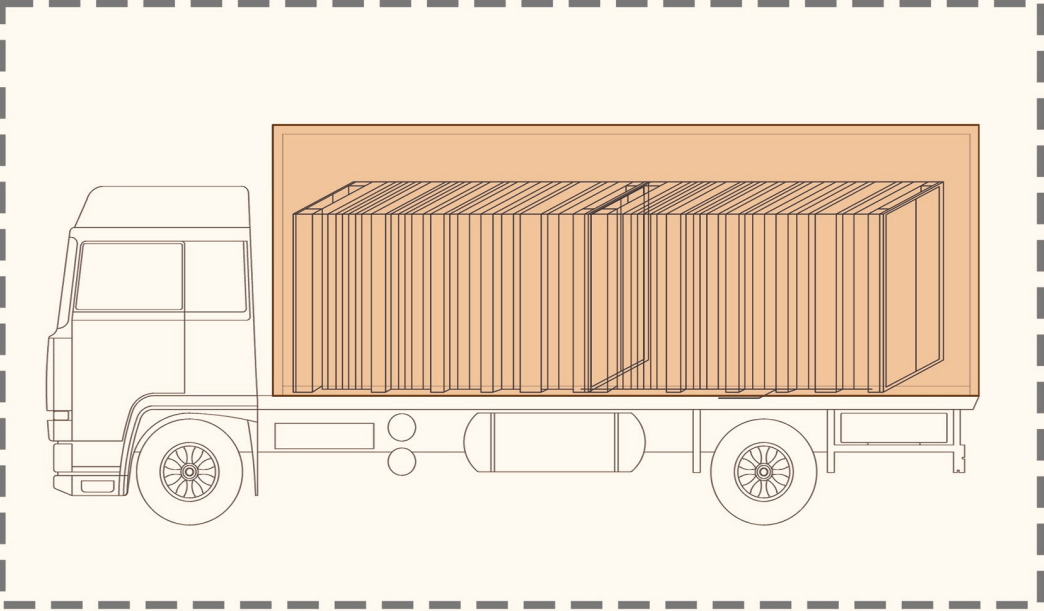

2- Translado camion 3/4

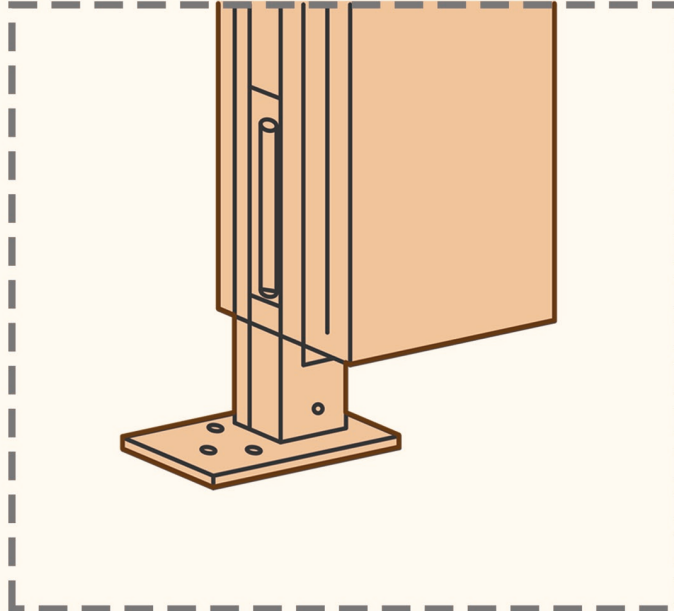

3- Fijación inferior al piso mediante anclaje.

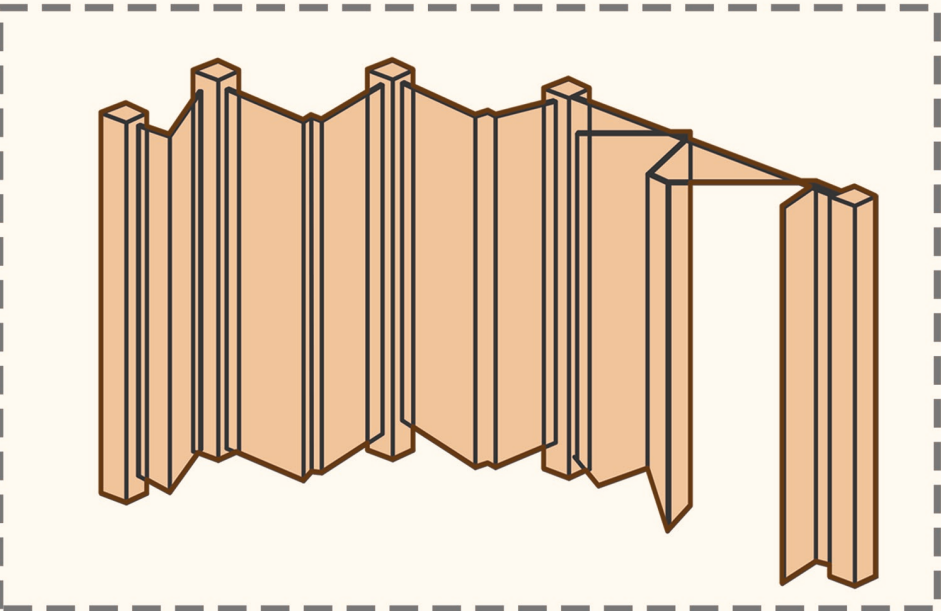


5- Modulo desplegado y anclado, listo para su habitar.

### Isometrica Explotada




Sitios en Desuso  
Región Metropolitana.

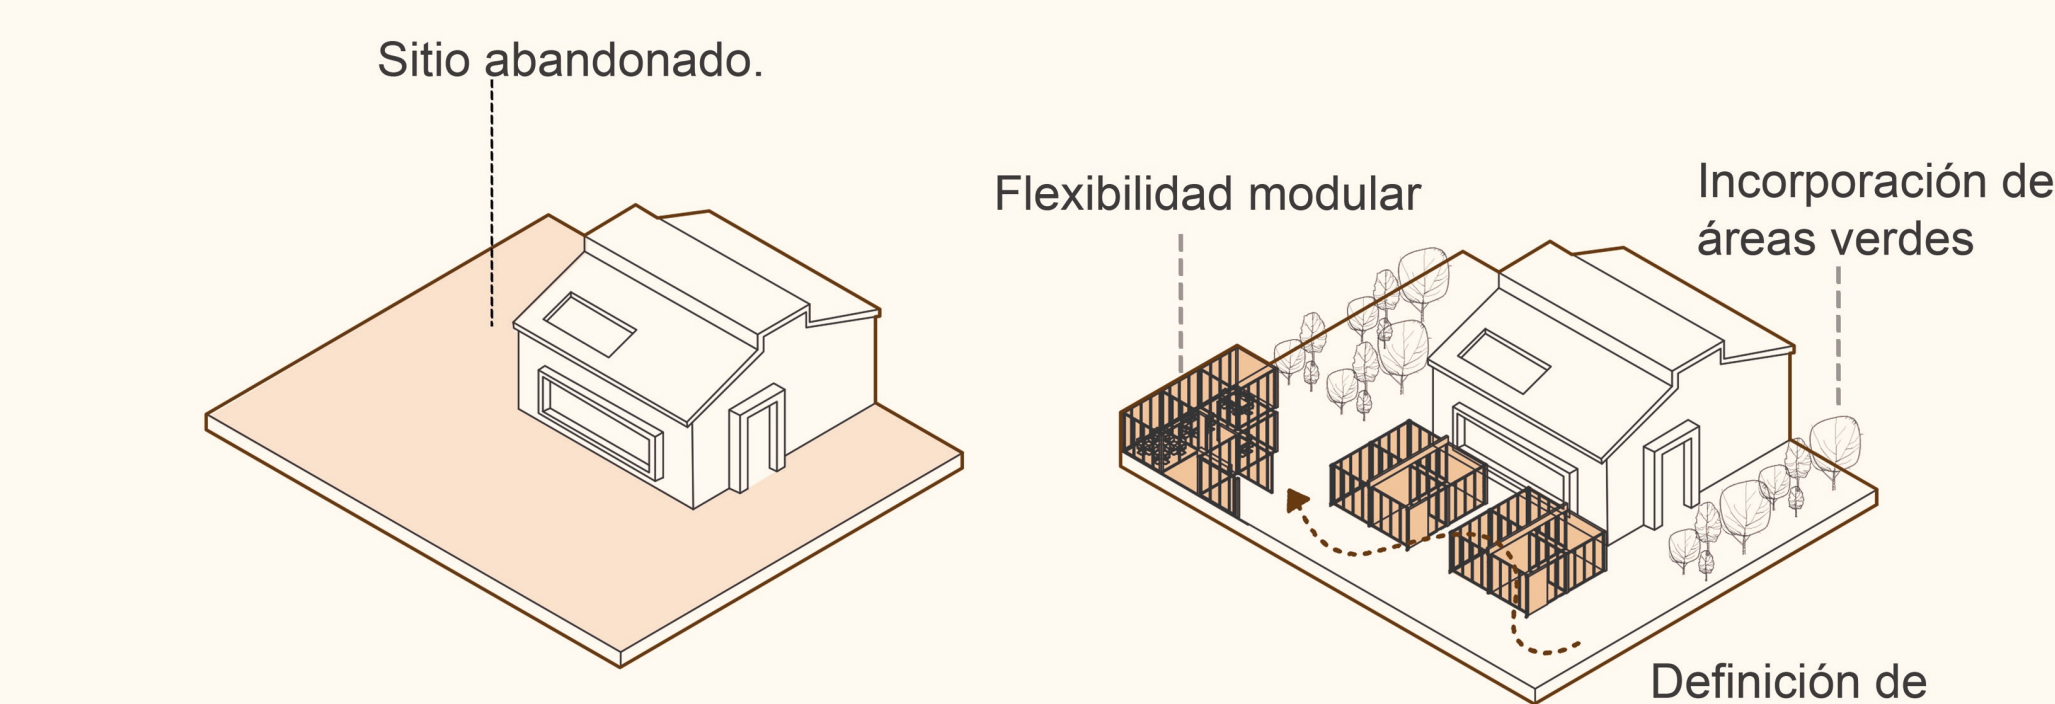

### Diagramas de adaptación.

#### Ejemplo 1.

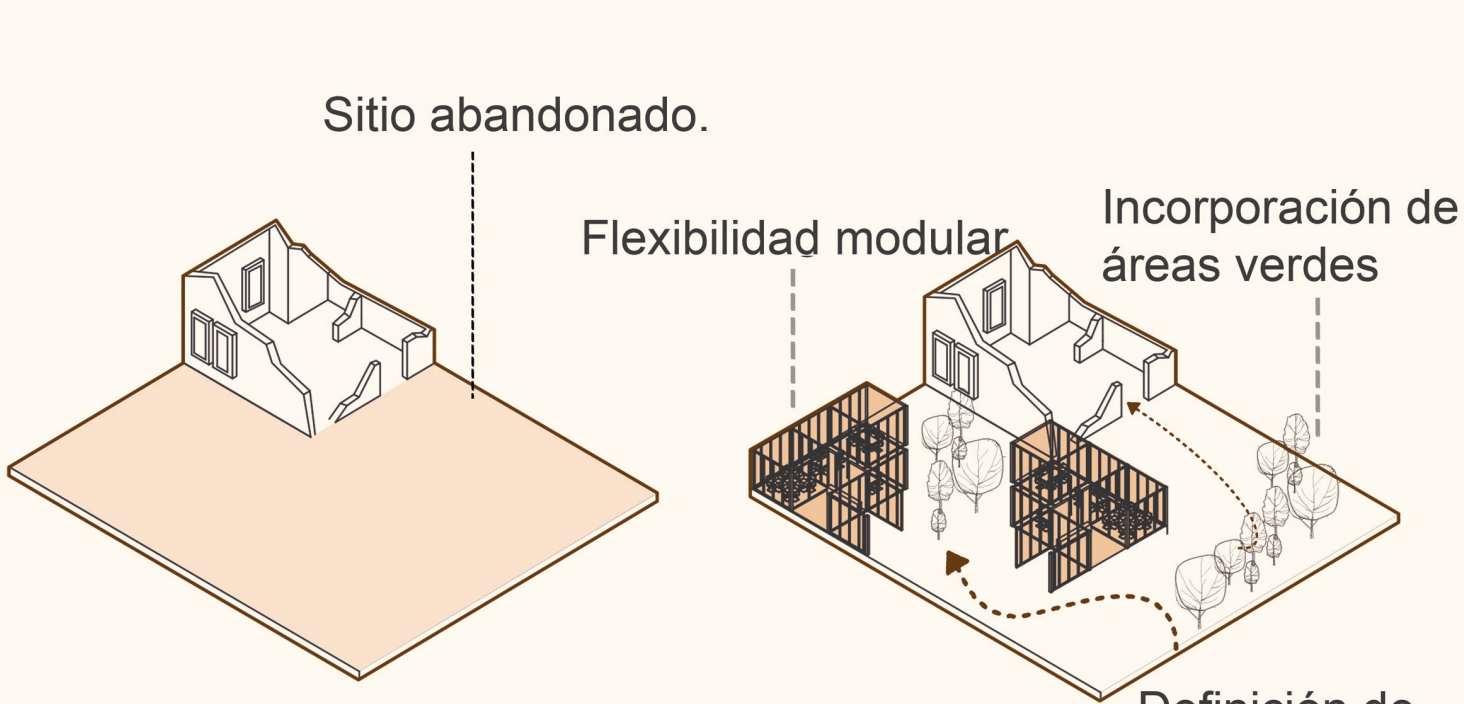

#### Ejemplo 2.