




PROGRAMA 4 PLAZAS

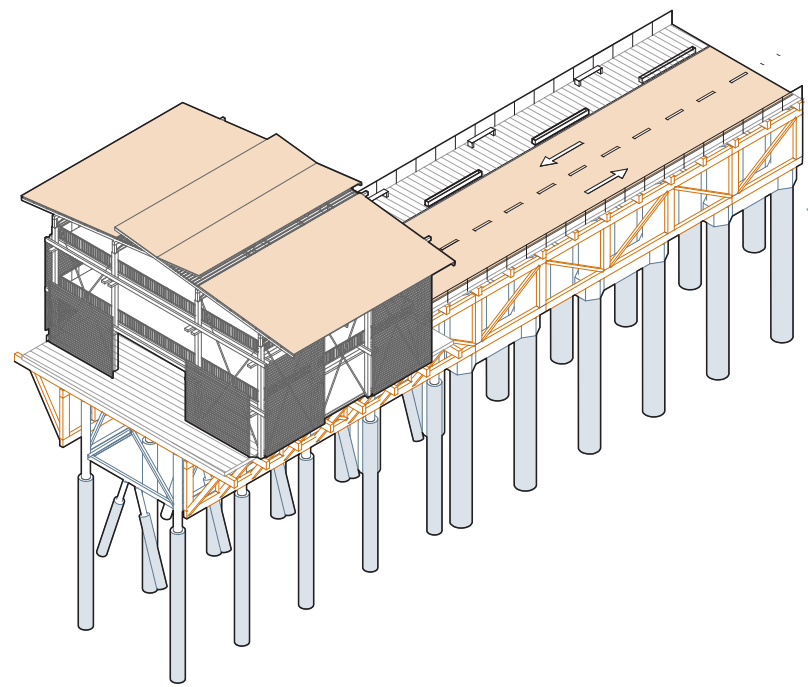


AXONOMETRICA PROGRAMATICA
REHATE MIRADOR.
ESCALA: 1:500

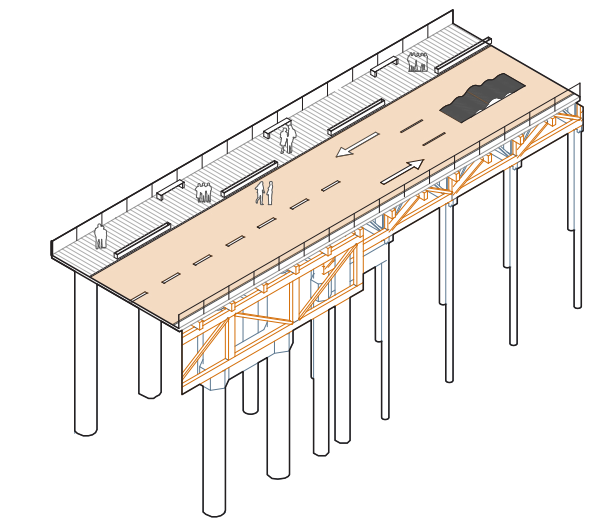


AXONOMETRICA PROGRAMATICA
PISTA DEPORTIVA.
ESCALA: 1:500

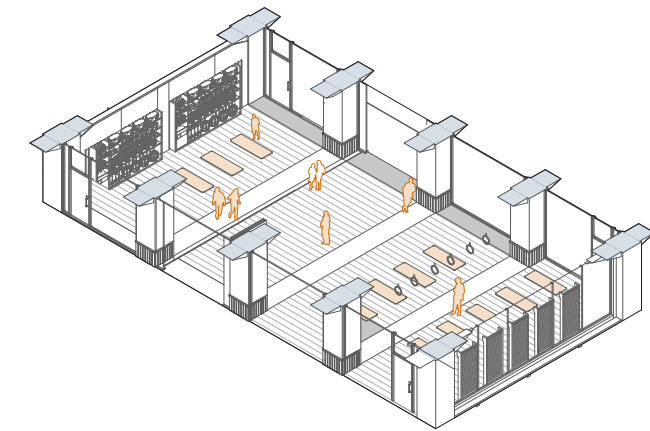


AXONOMETRICA PROGRAMATICA
SALA MULTI USO EXPANDIBLE.
ESCALA: 1:350

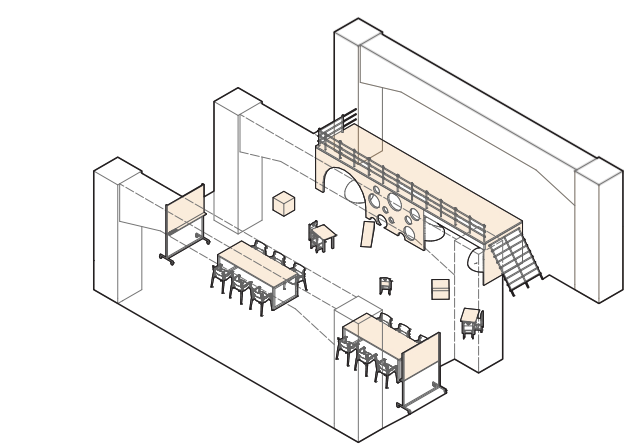


AXONOMETRICA PROGRAMATICA
SALA DE LA INFANCIA.
ESCALA: 1:400

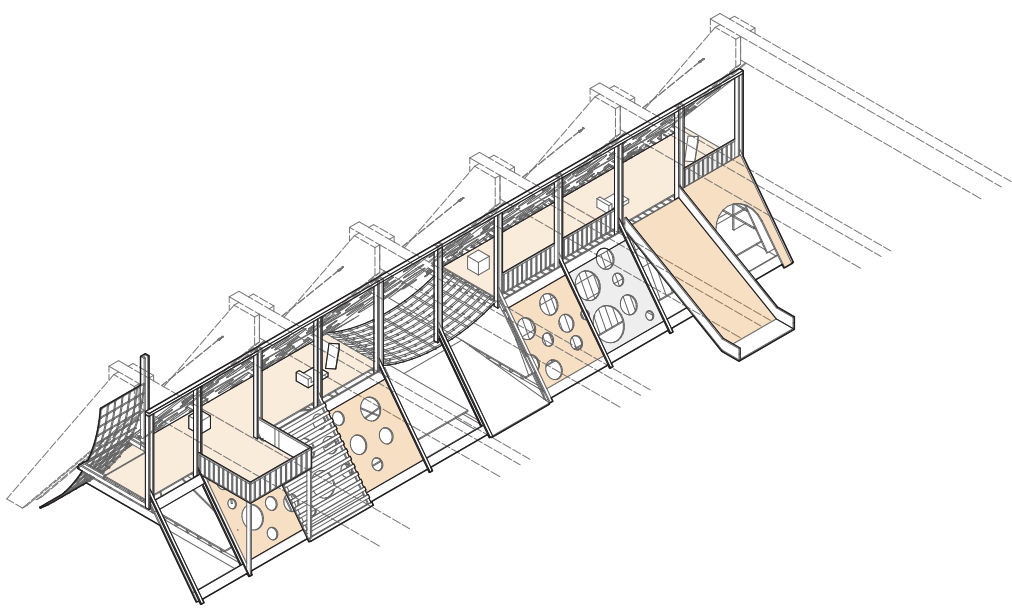

AXONOMETRICA PROGRAMATICA
TUNEL DE NIÑOS 01.
ESCALA: 1:400

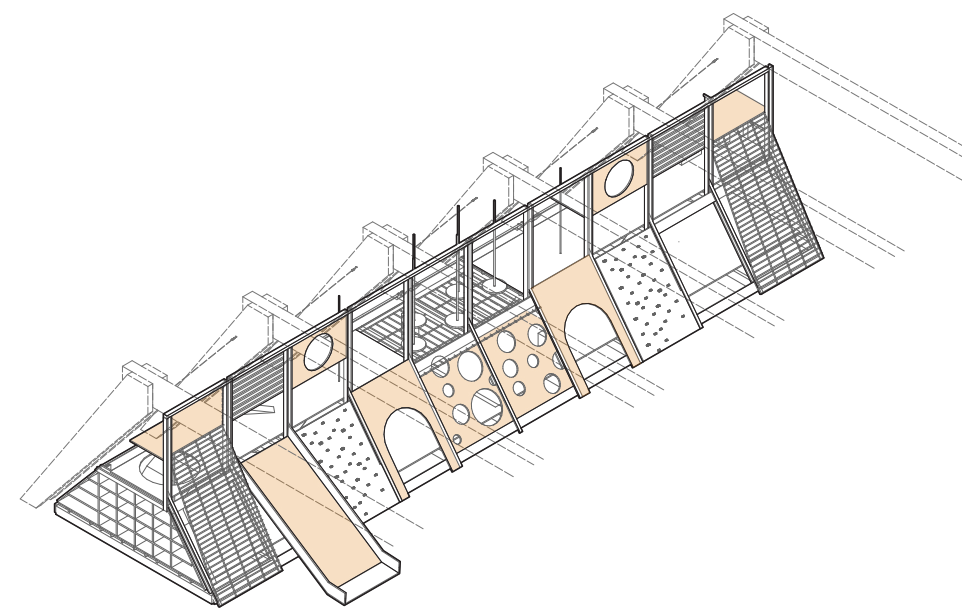


AXONOMETRICA PROGRAMATICA
TUNEL DE NIÑOS 02.
ESCALA: 1:400

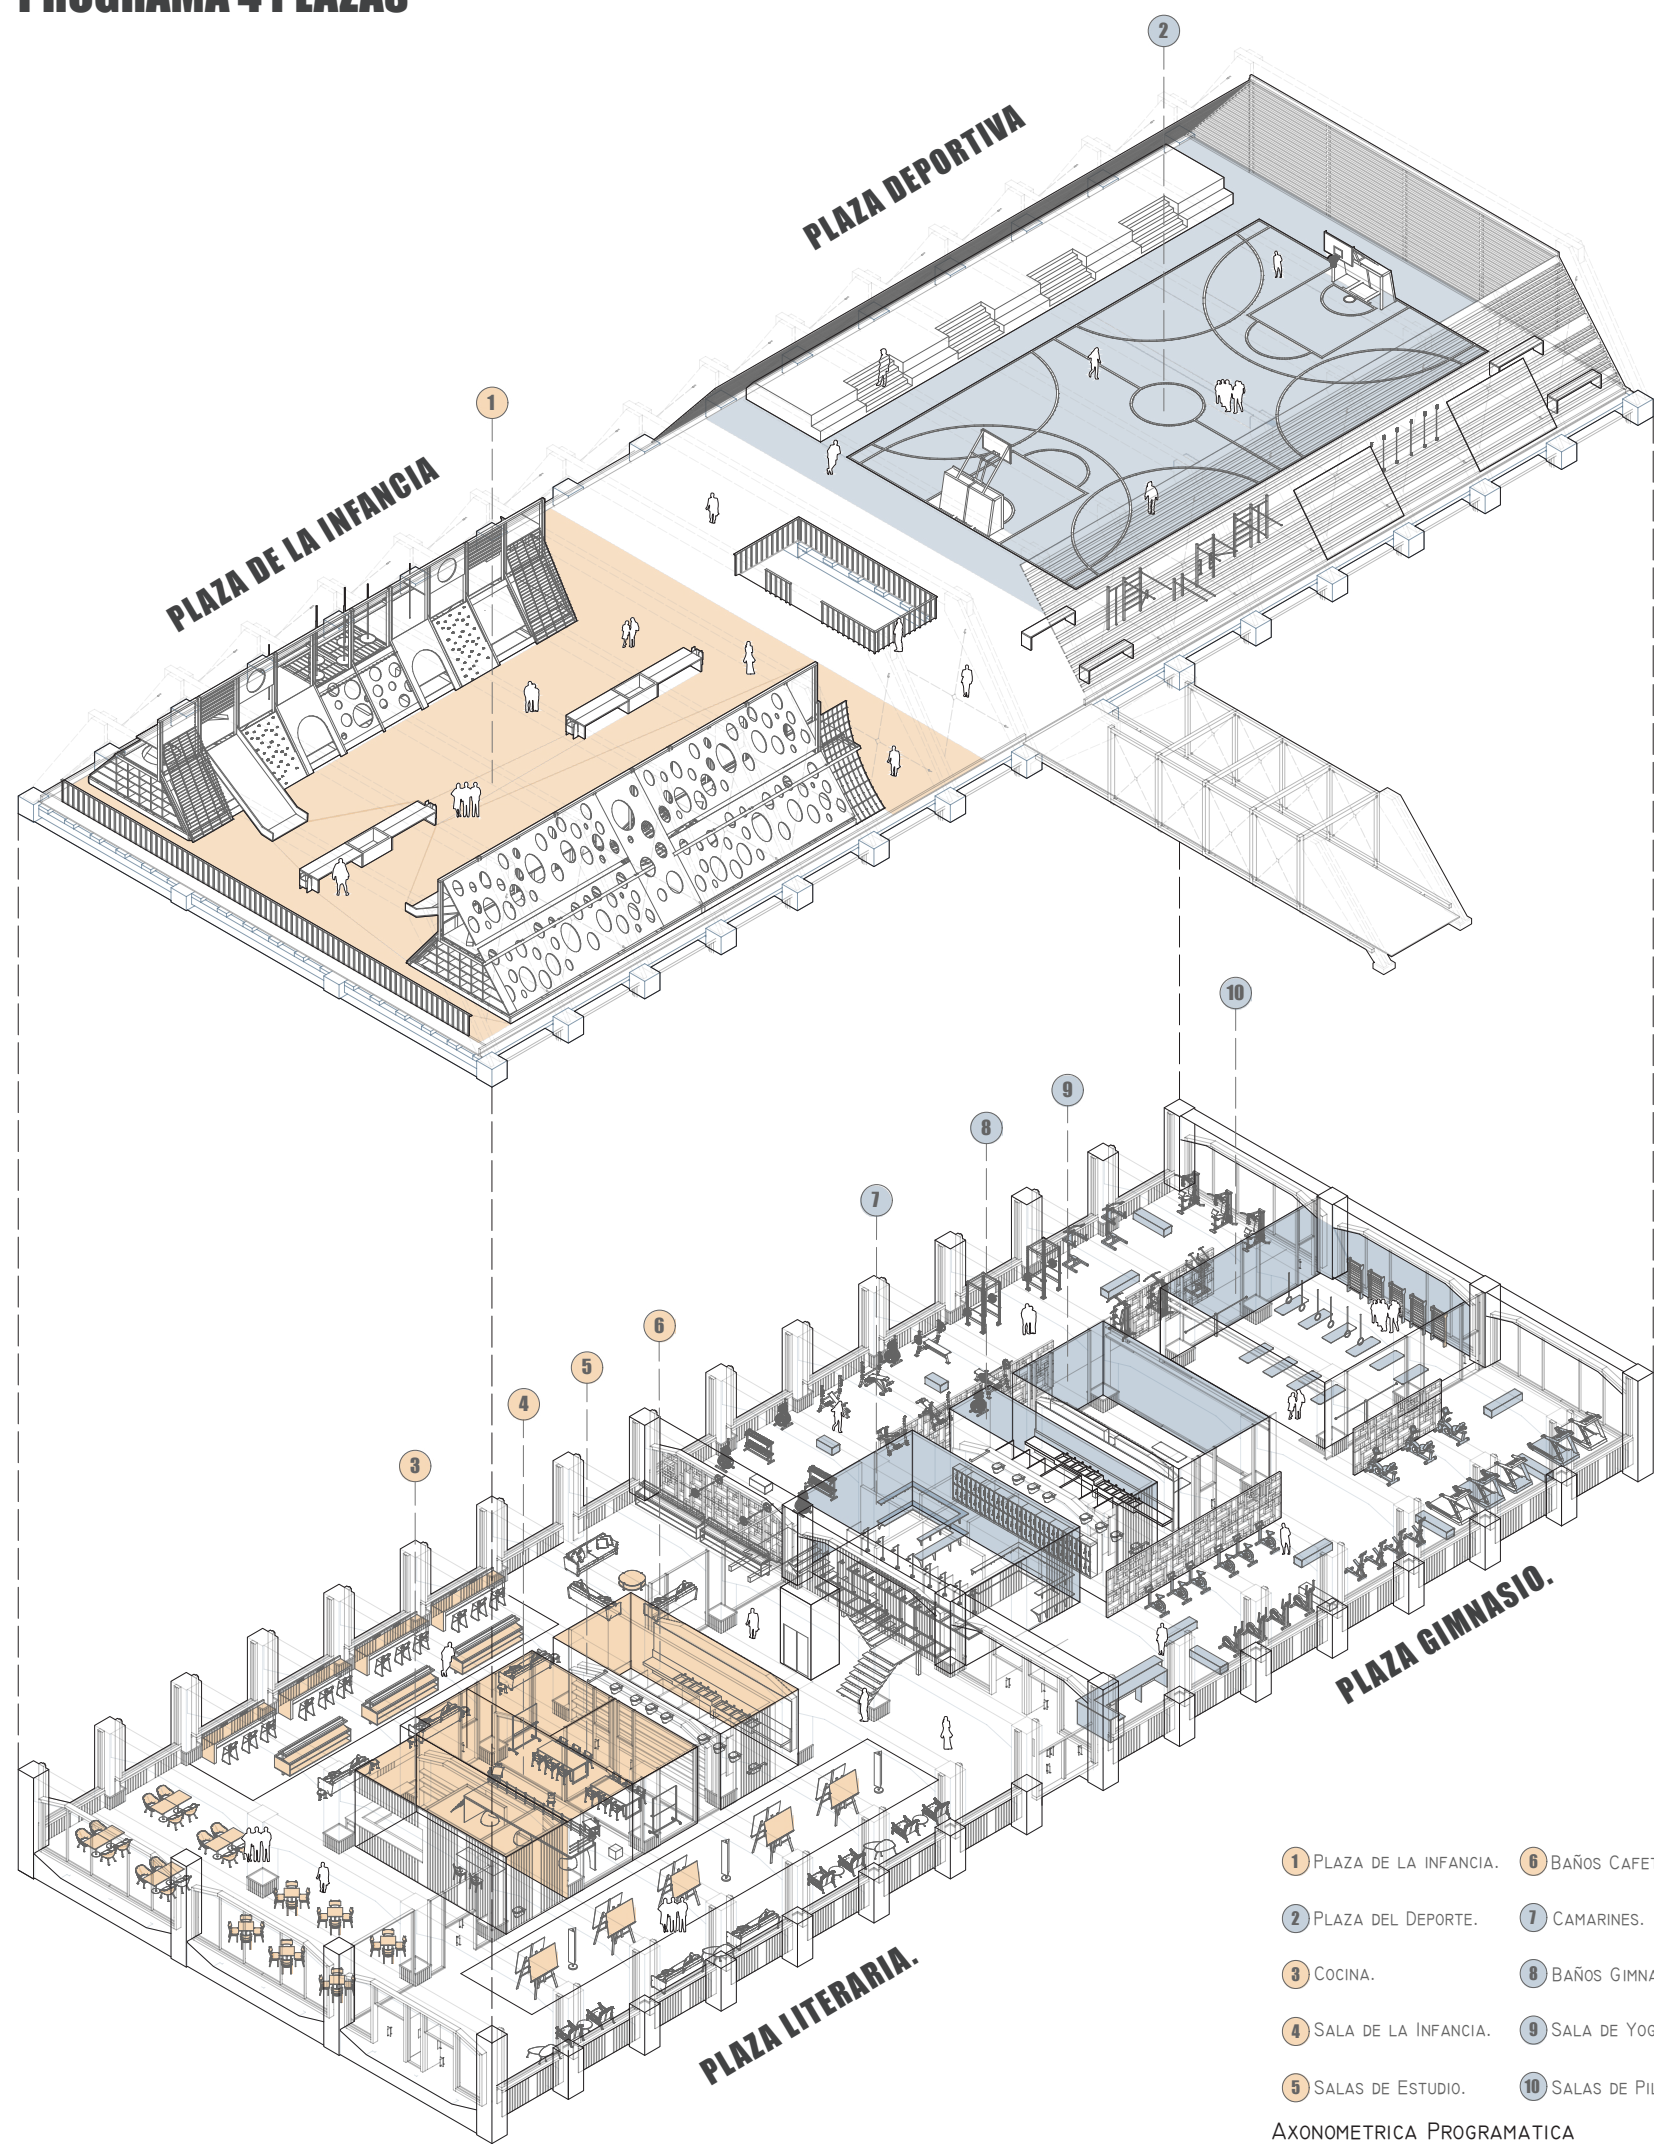


- 1 PLAZA DE LA INFANCIA.
- 2 PLAZA DEL DEPORTE.
- 3 COCINA.
- 4 SALA DE LA INFANCIA.
- 5 SALAS DE ESTUDIO.
- 6 BAÑOS CAFETERÍA.
- 7 CAMARINES.
- 8 BAÑOS GIMNASIO.
- 9 SALA DE YOGA.
- 10 SALAS DE PILATES.

AXONOMETRICA PROGRAMATICA
ESCALA: 1:400

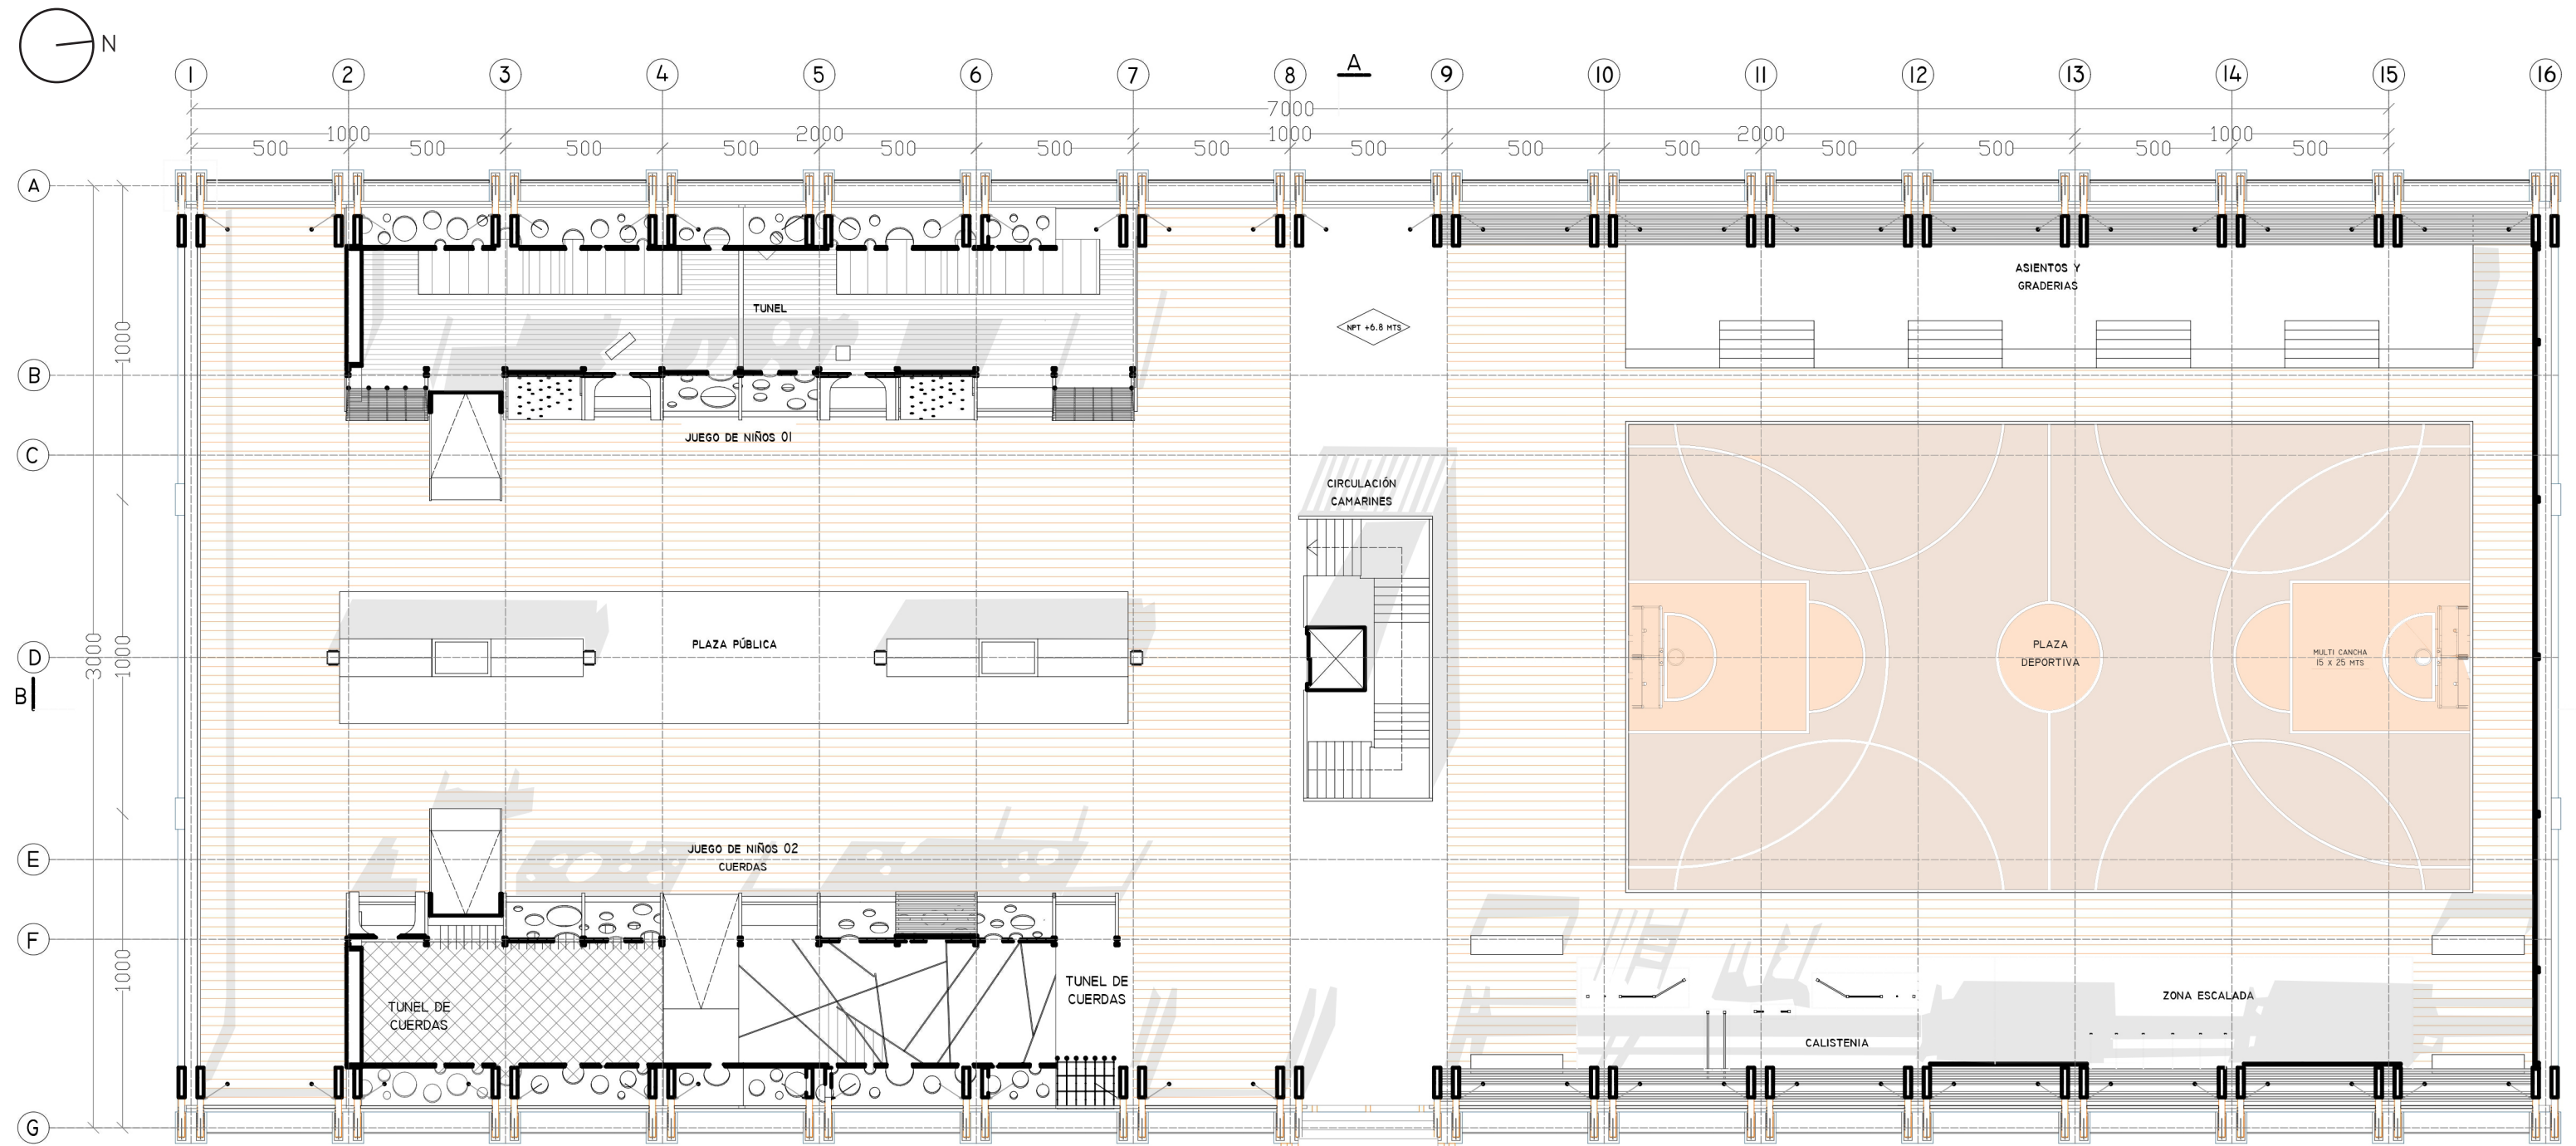

PLANTA PRIMER NIVEL
ESCALA: 1:200

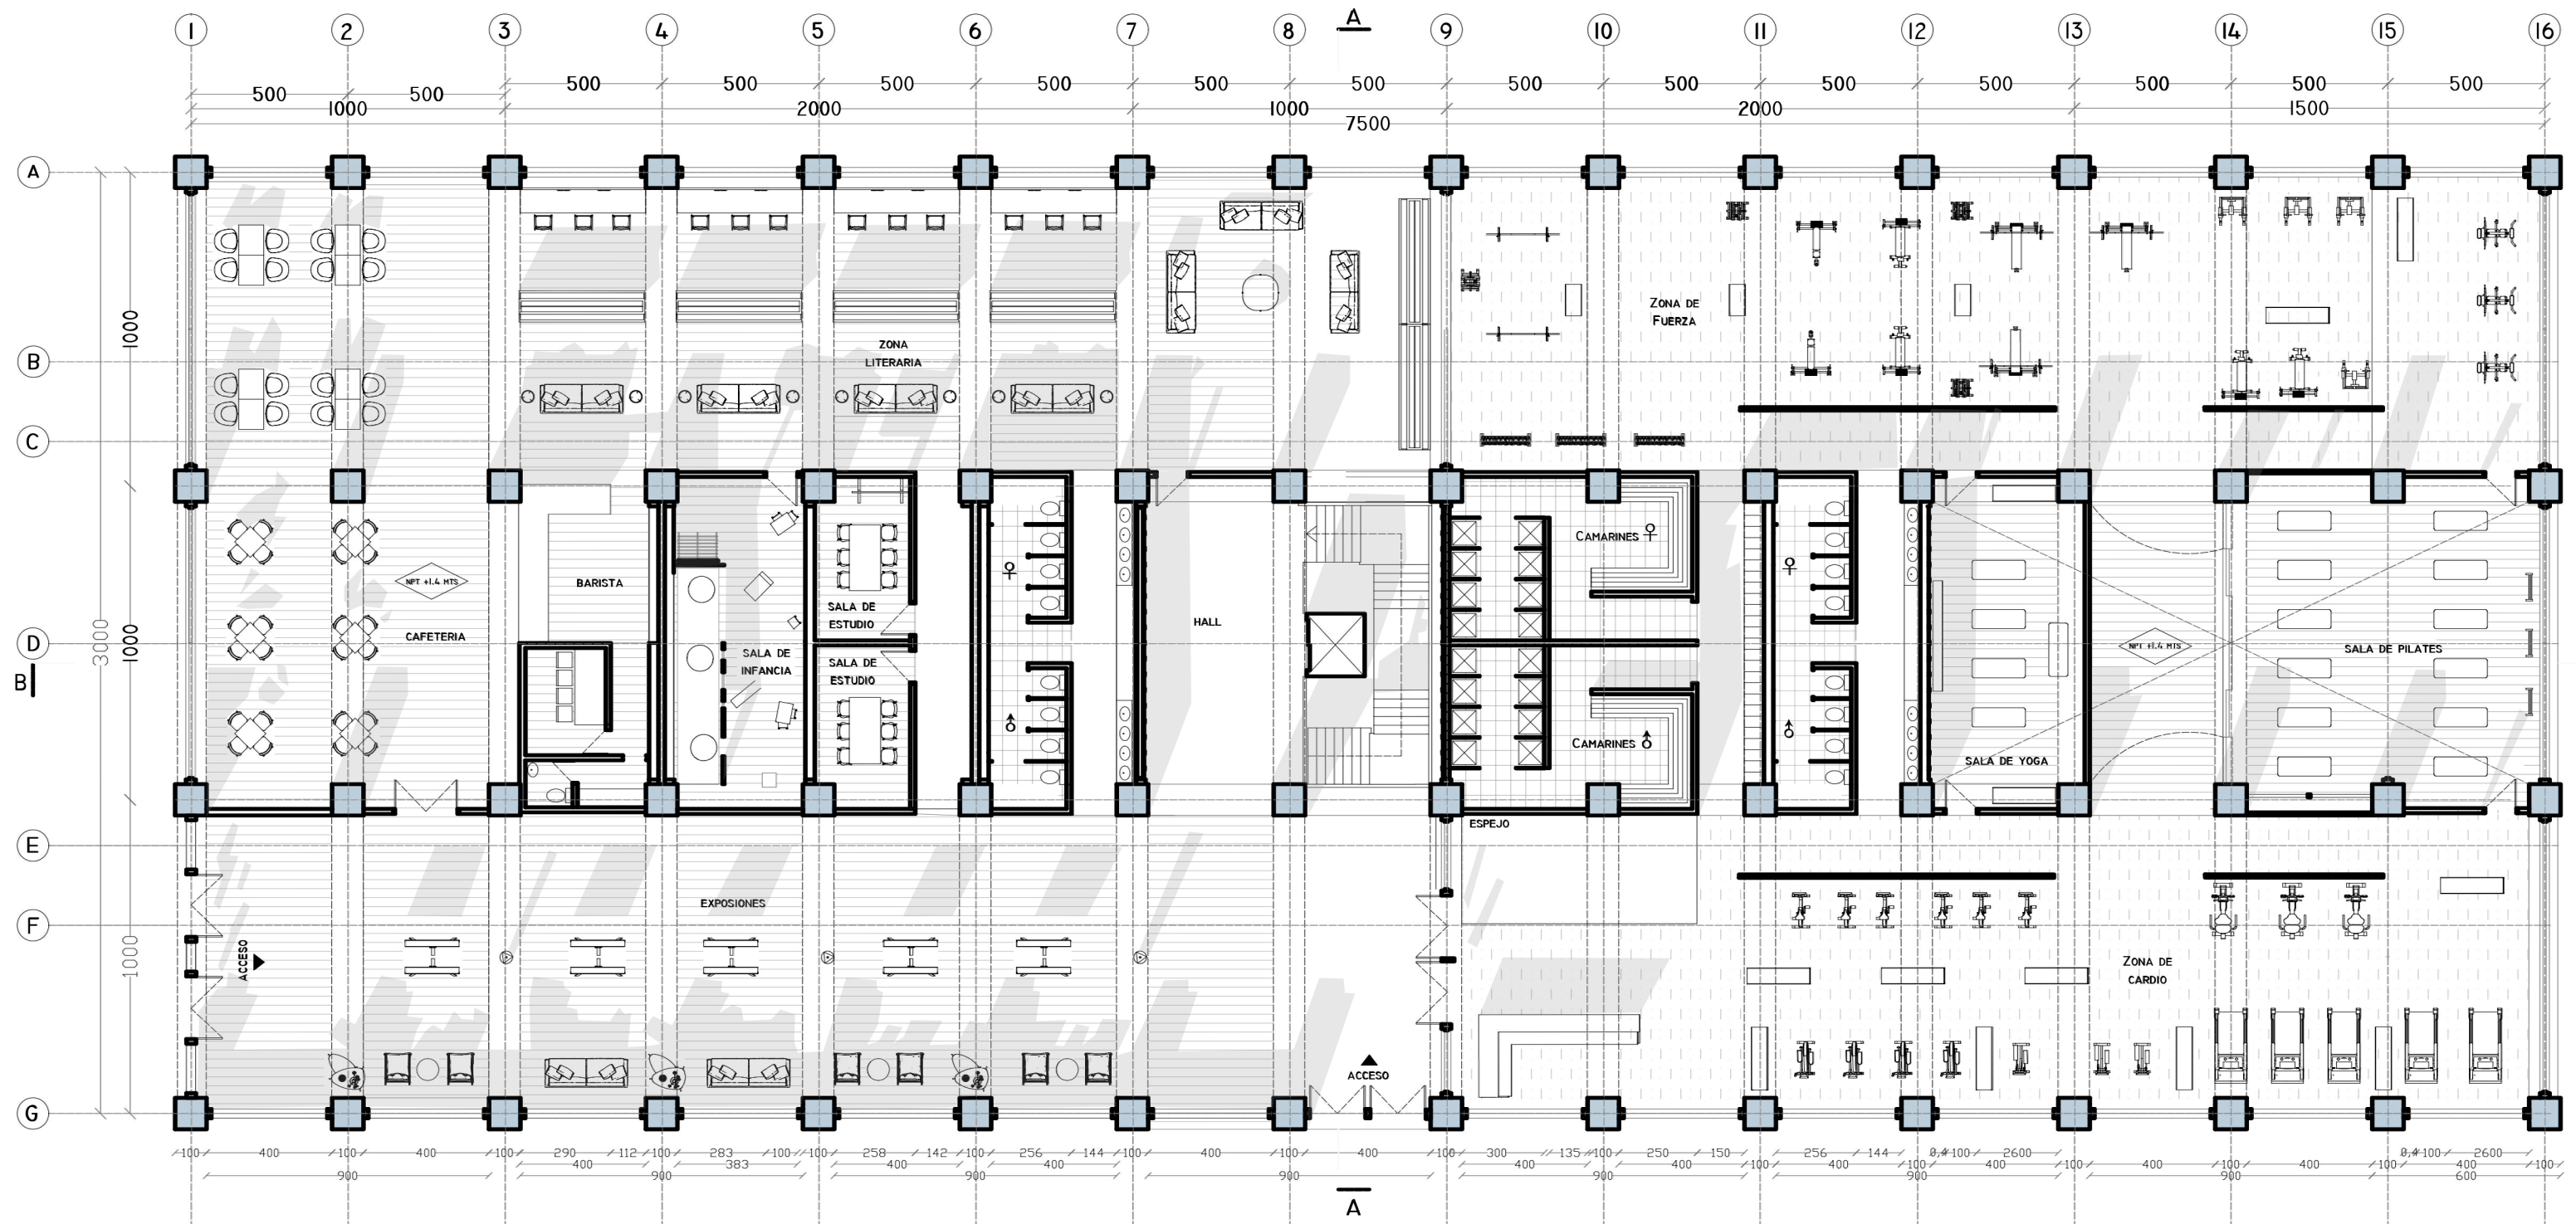

PLANTA SEGUNDO NIVEL
ESCALA: 1:200



VISTA PANORAMICA CANCHA DE LA INFANCIA.



VISTA CANCHA DE LA INFANCIA.



VISTA CANCHA DEPORTIVA.



VISTA PASARELA DE ACCESO.