




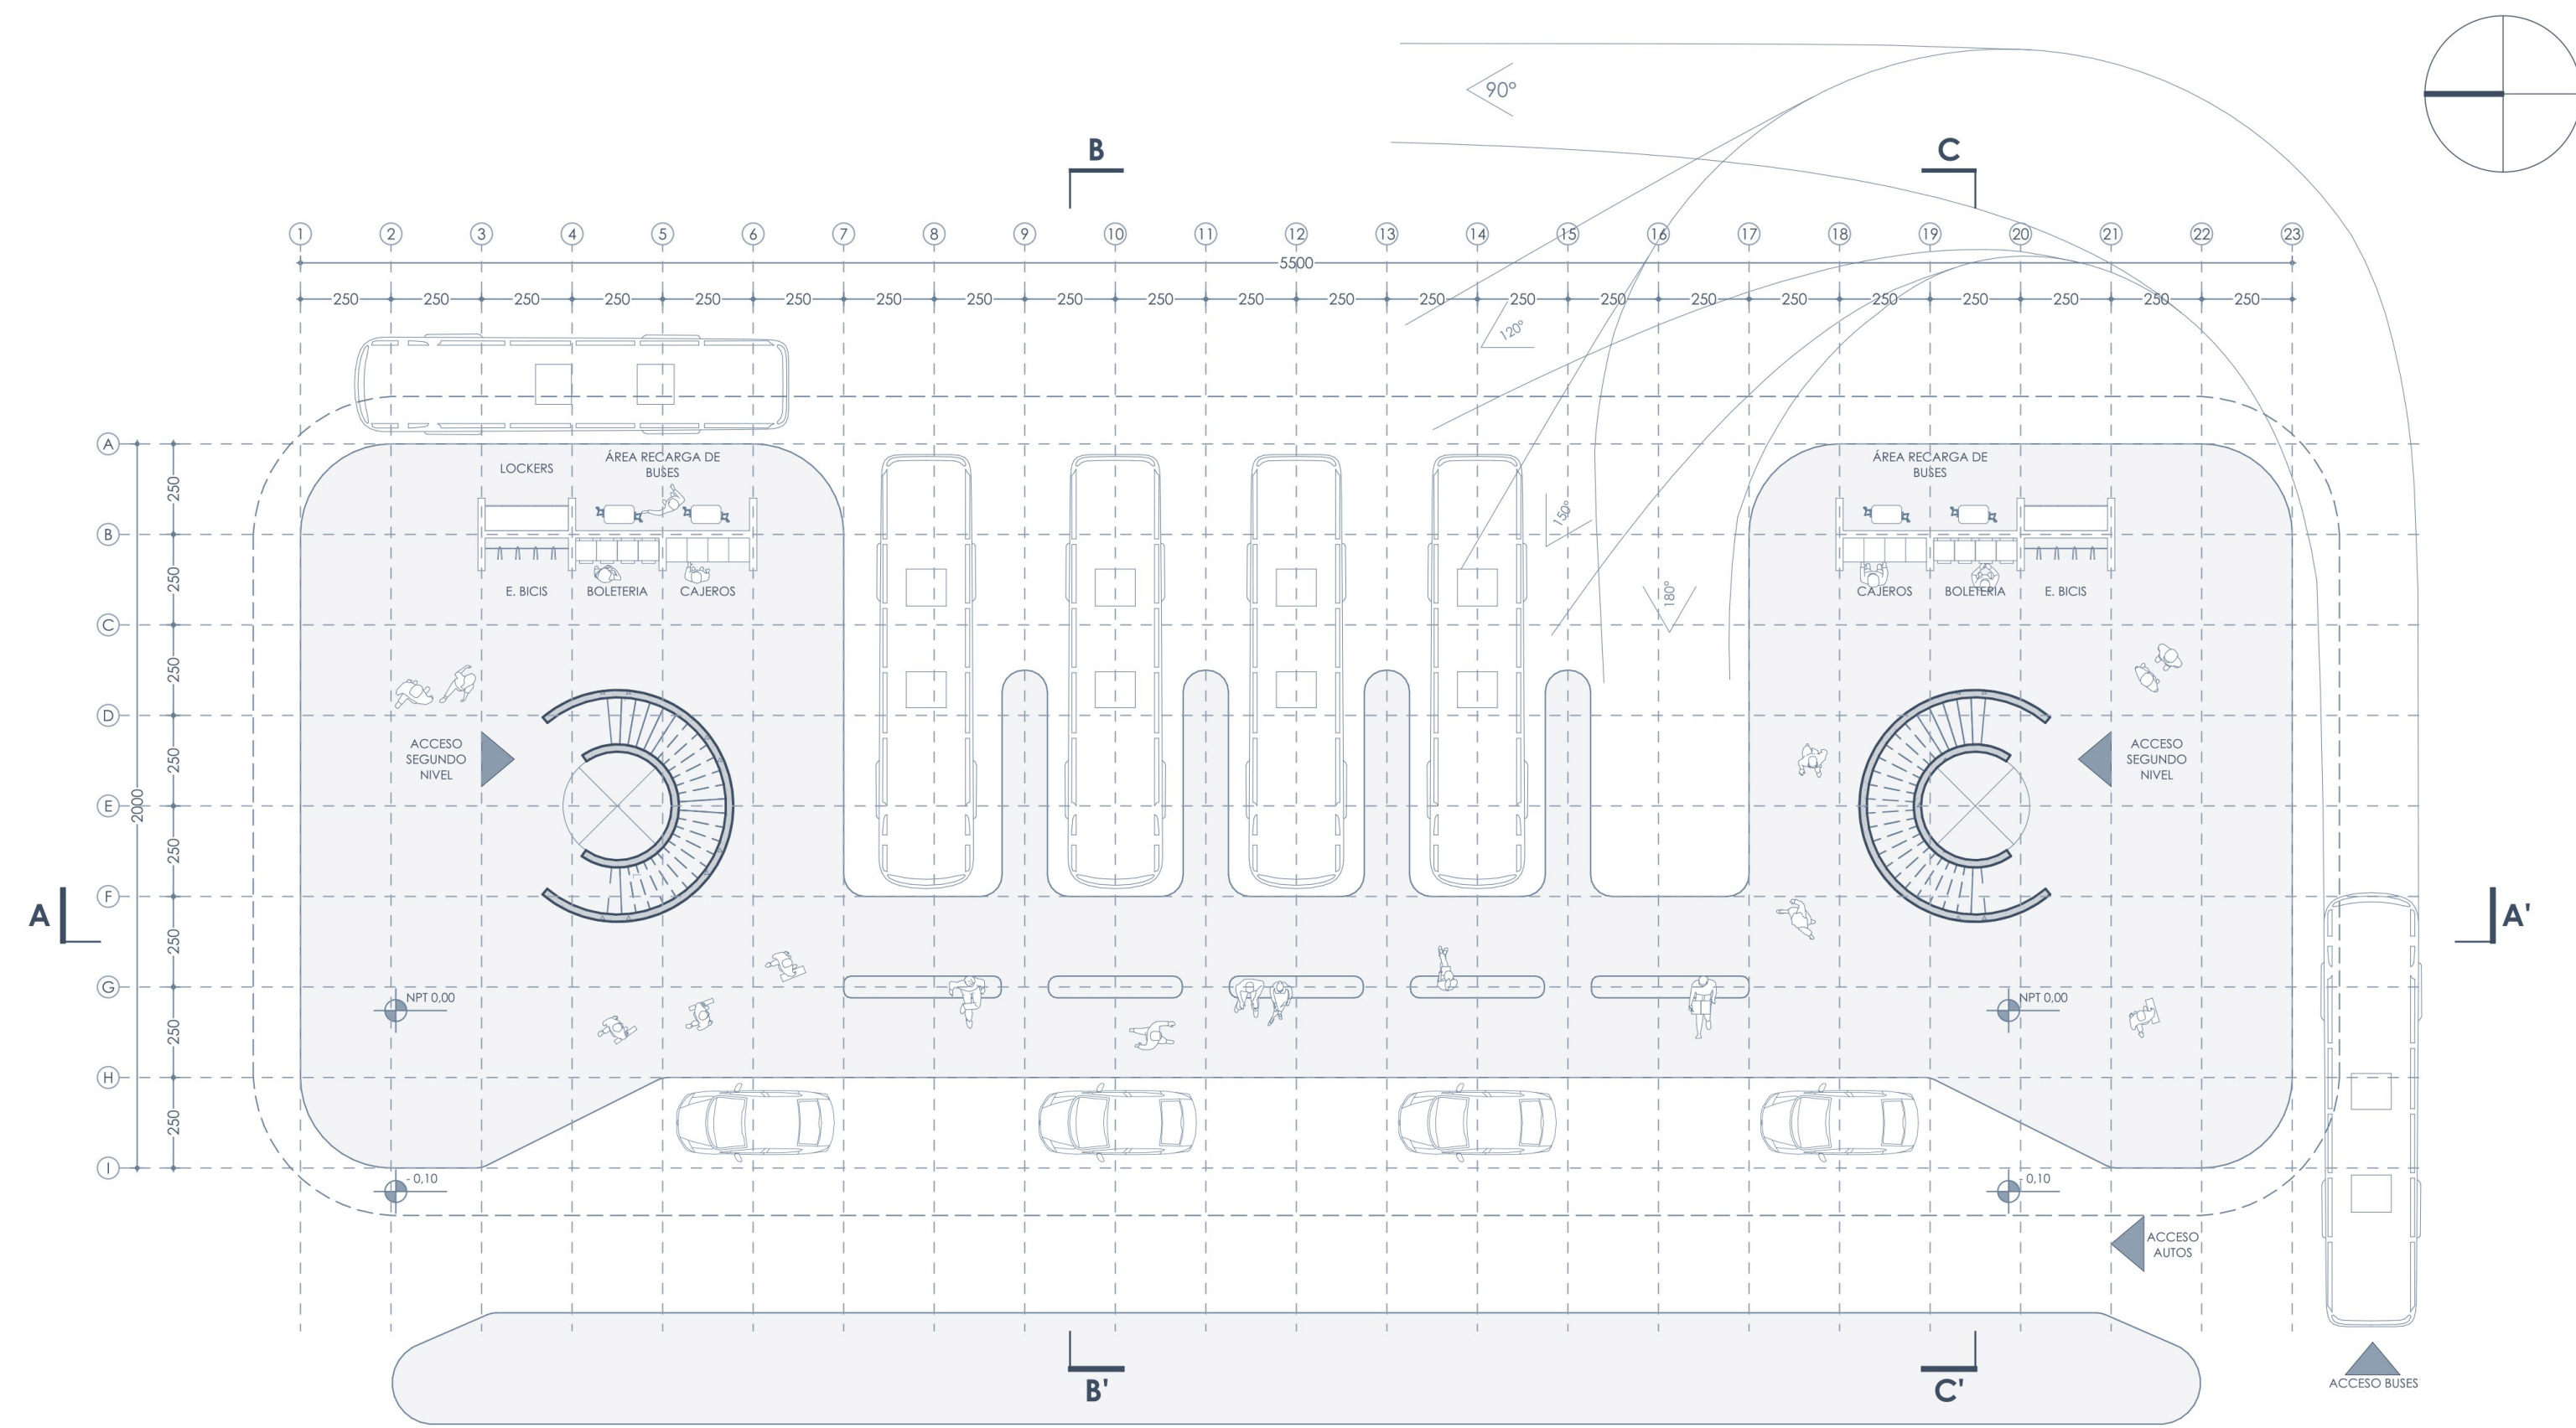


PLANTA NIVEL 1 ESC 1:175

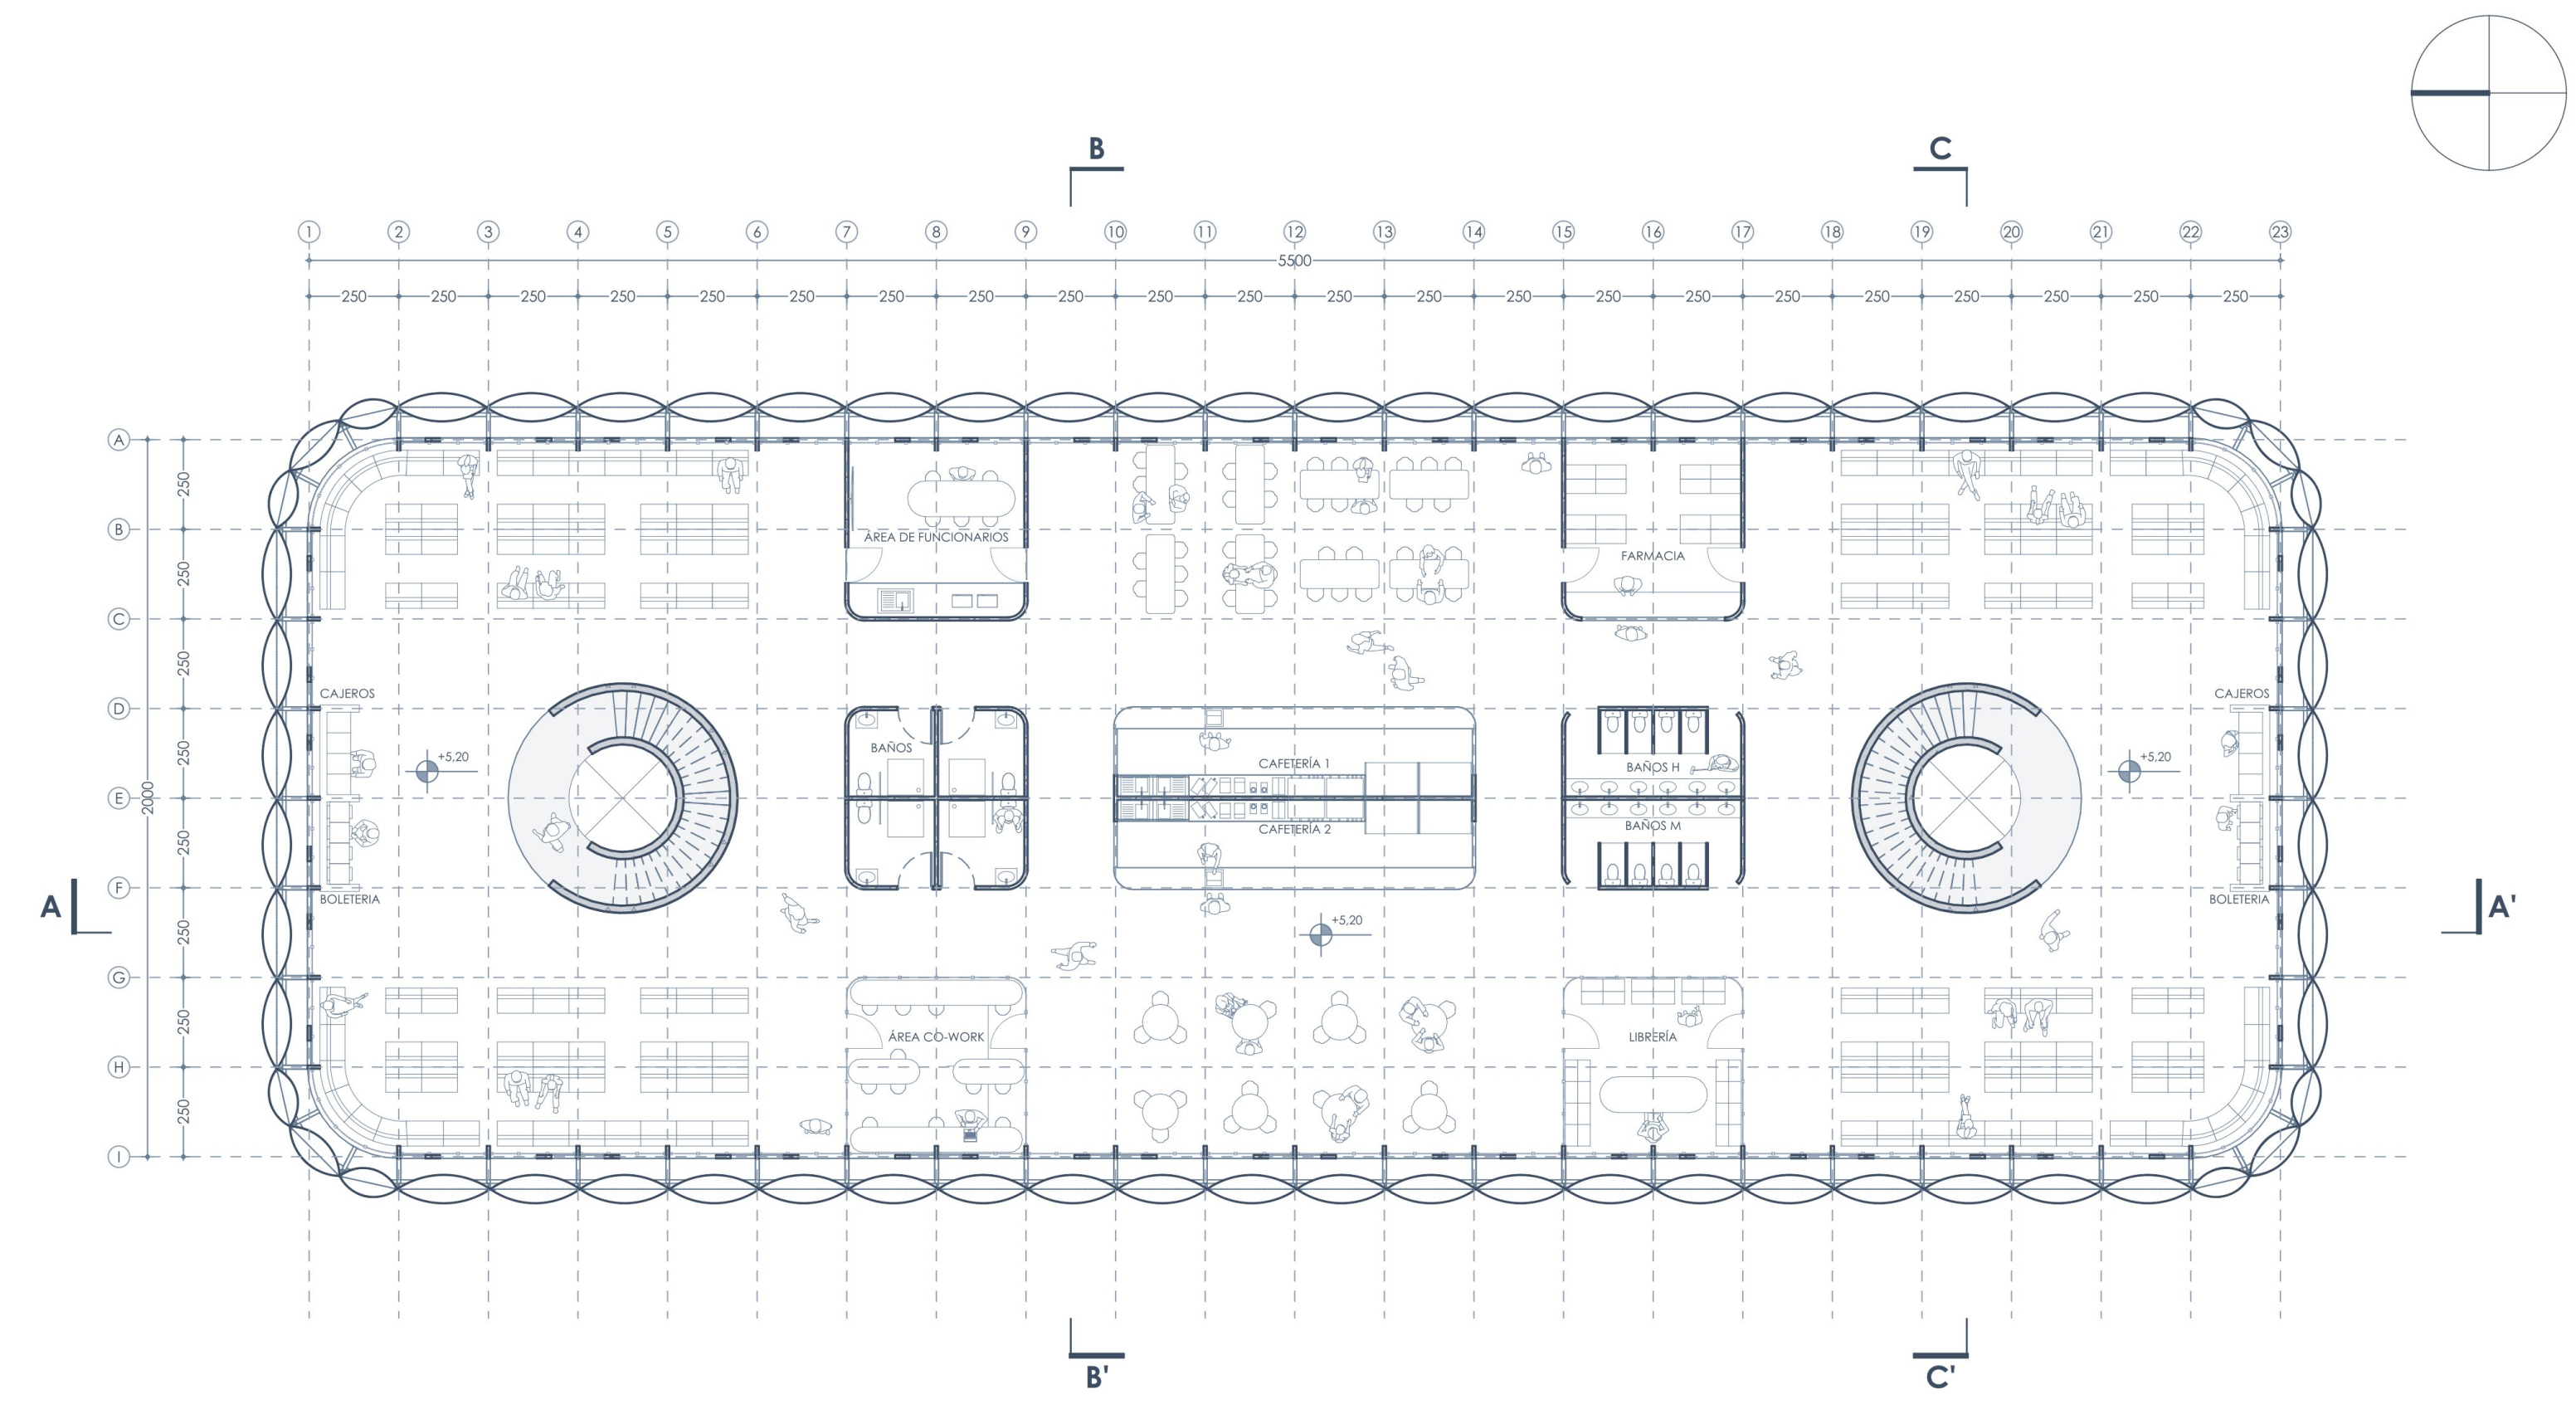


PLANTA NIVEL 2 ESC 1:175

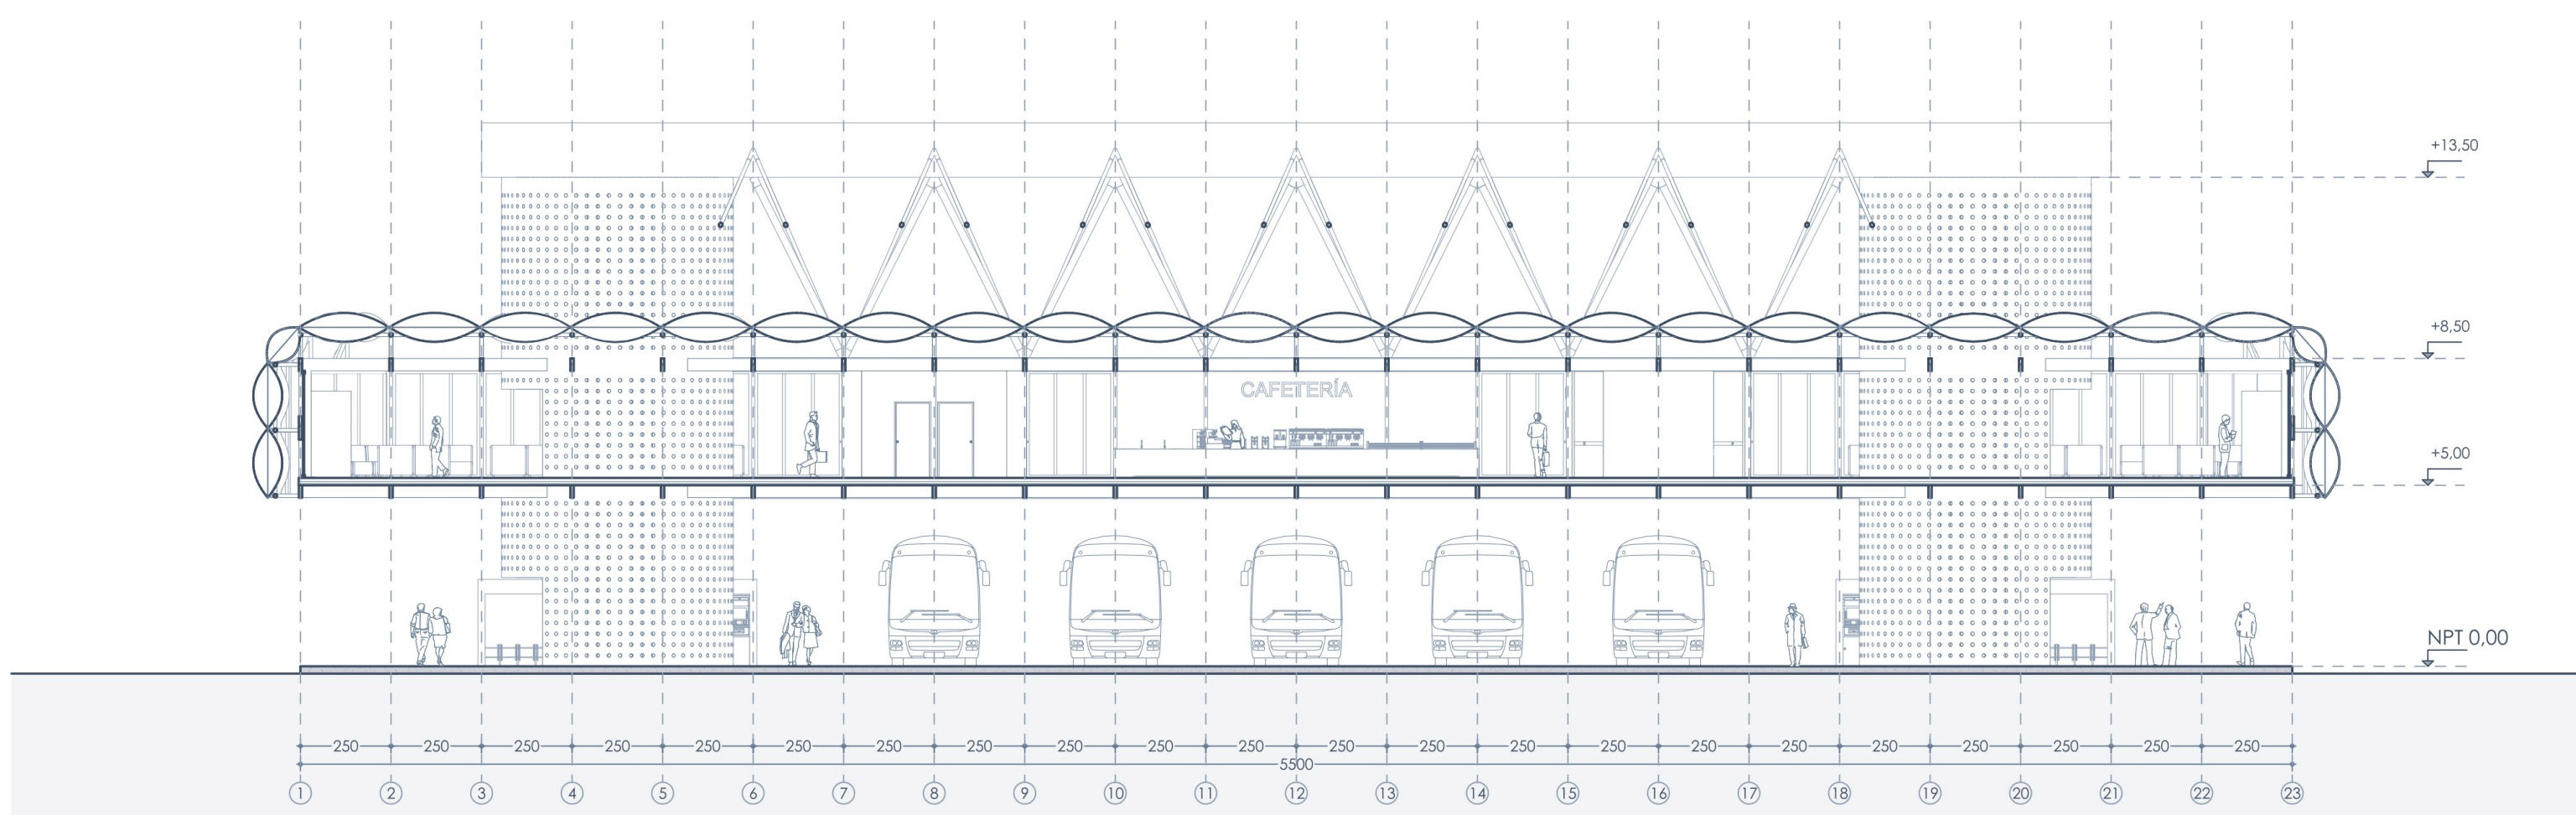

CORTE AA' ESC 1:175

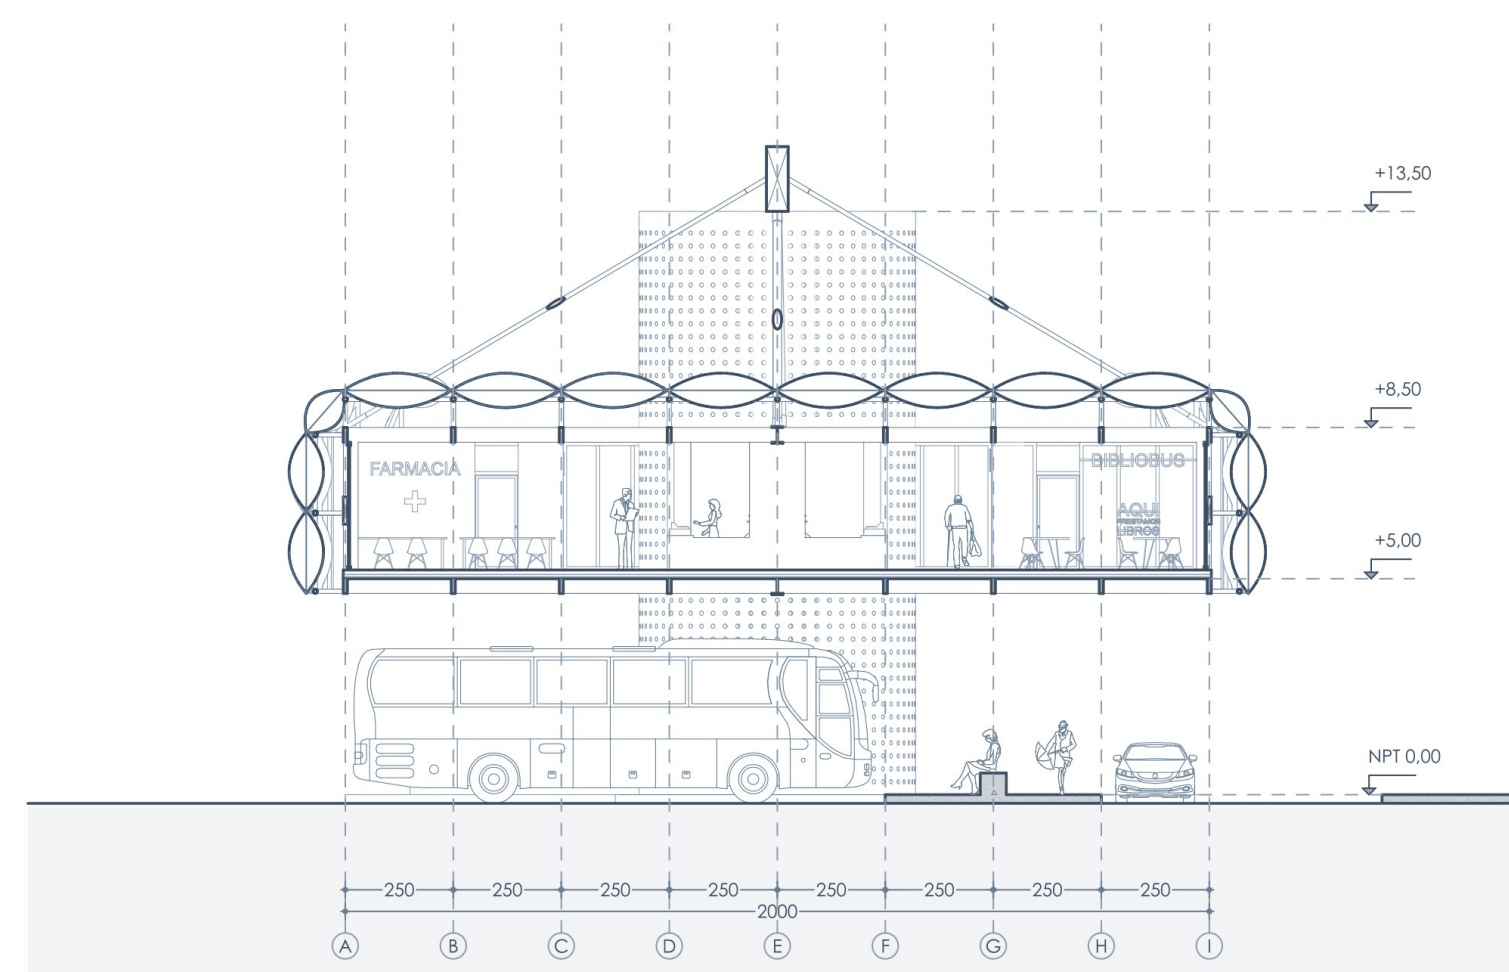

CORTE BB' ESC 1:175

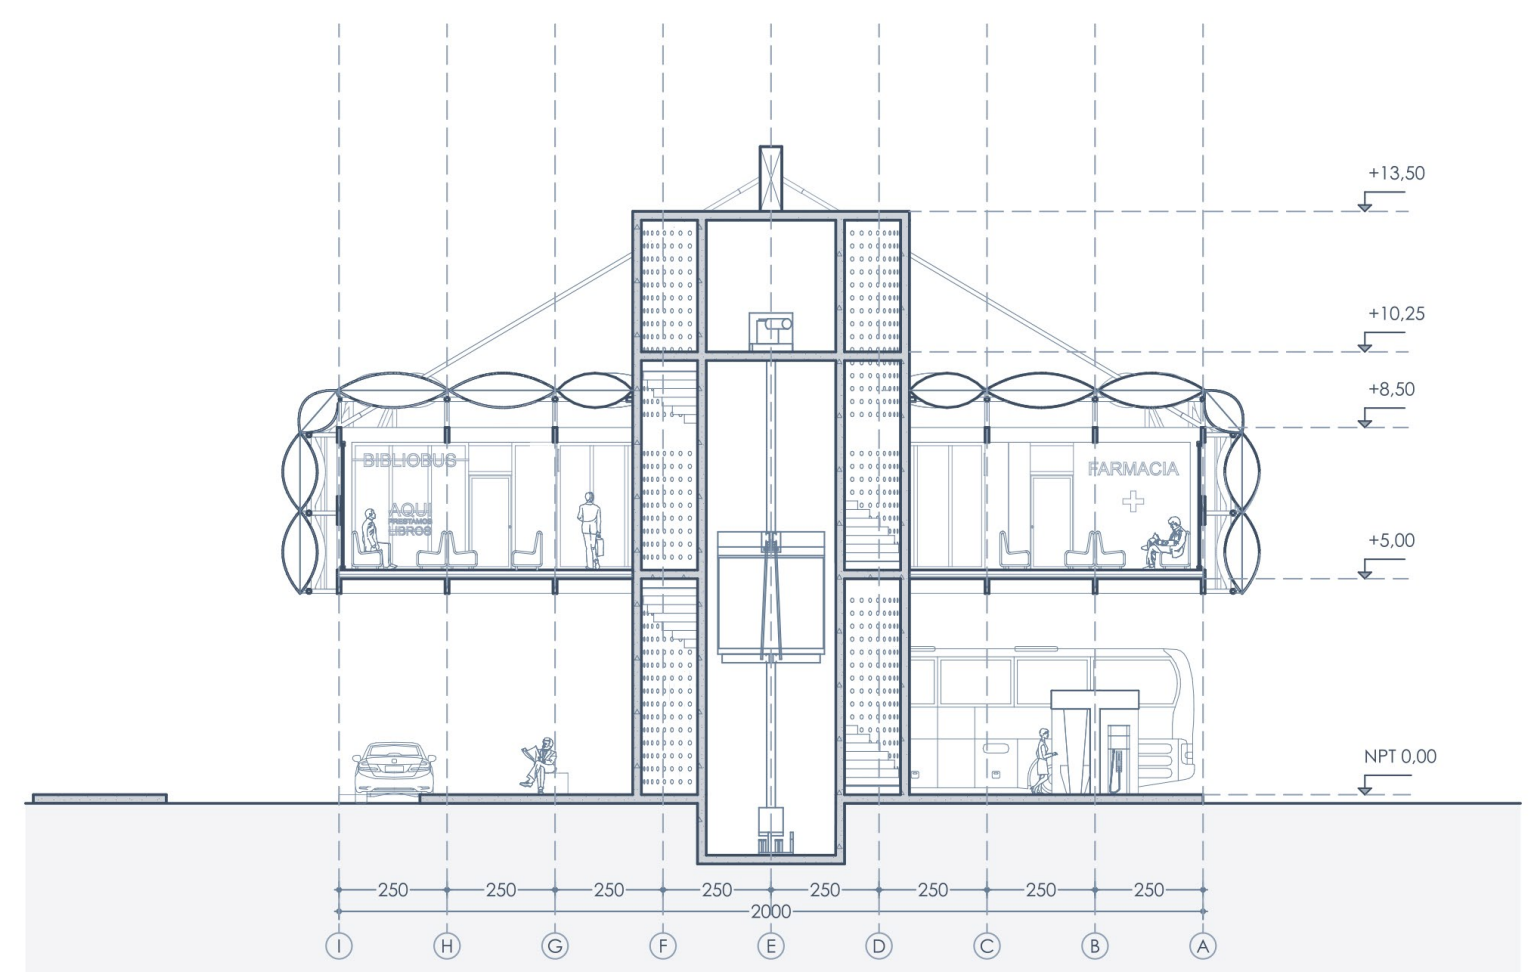

CORTE CC' ESC 1:175

