


PLANIMETRÍA_PLANTA NIVEL 1-2 ESC 1:350 + CORTE AA-BB ESC 1:200 + ELEVACIÓN NORTE-SUR ESC 1:500


PLANTA NIVEL 1_ESC 1:350



CORTE AA_ESC 1:200

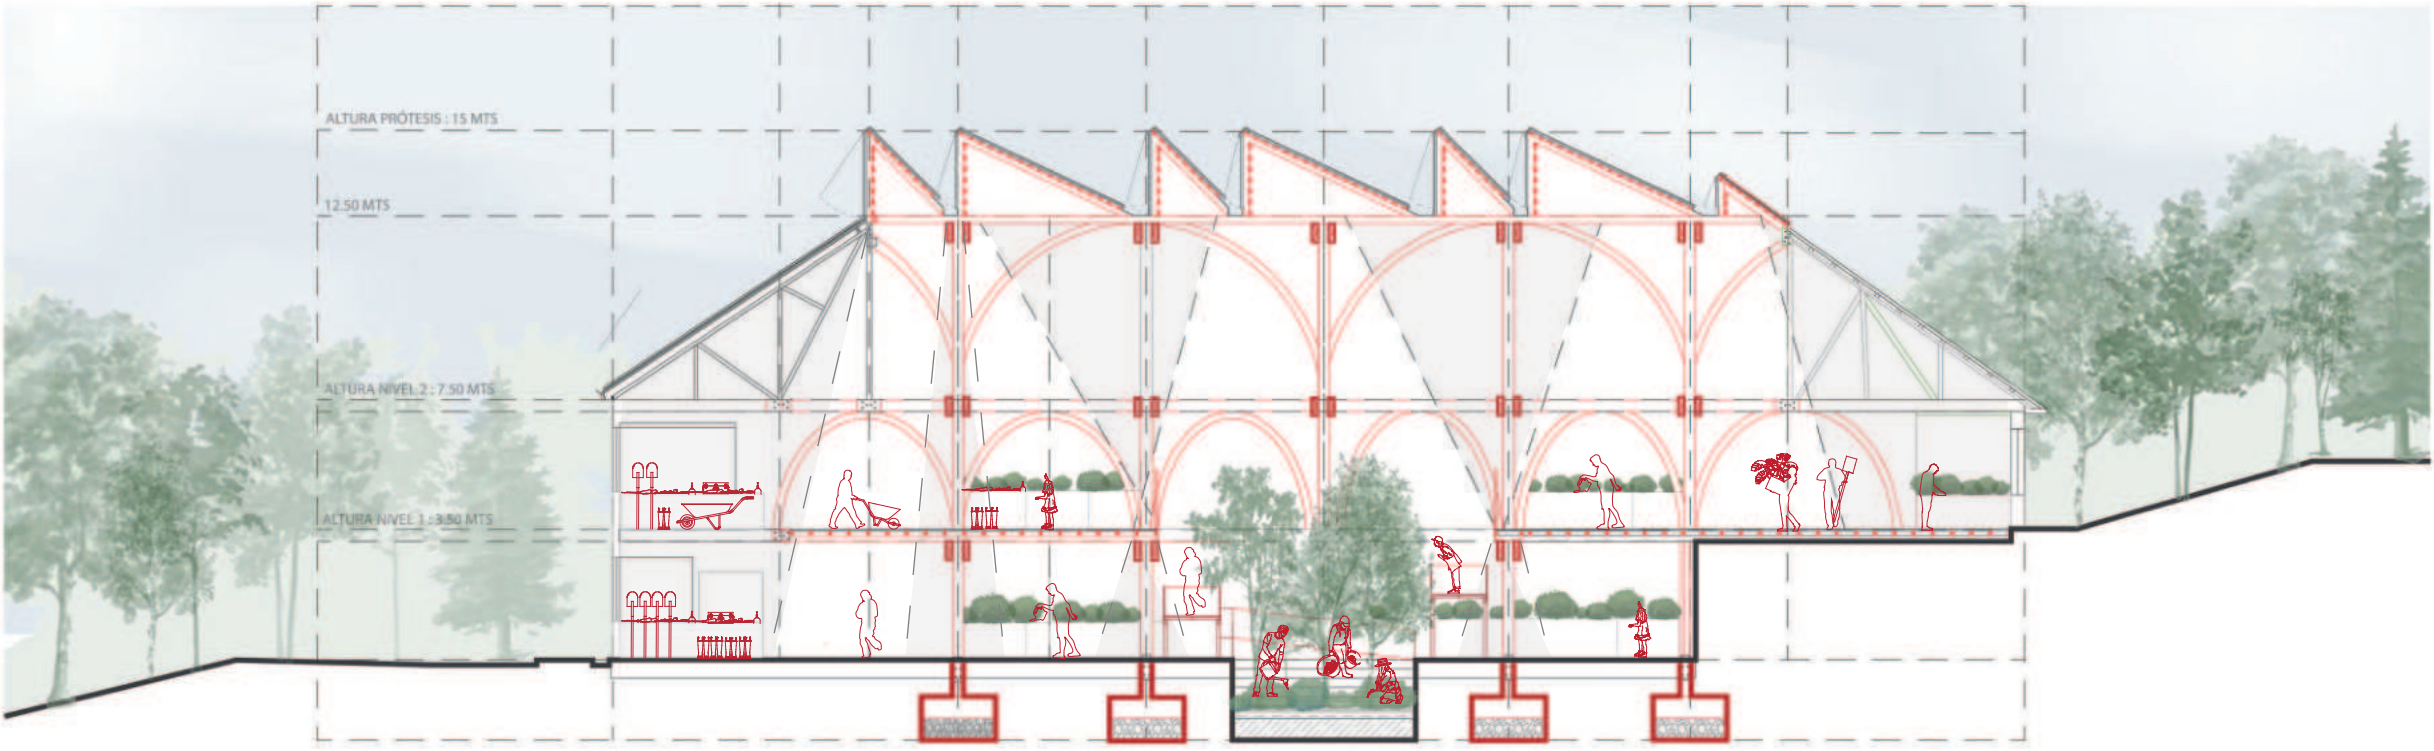

CORTE BB_ESC 1:200

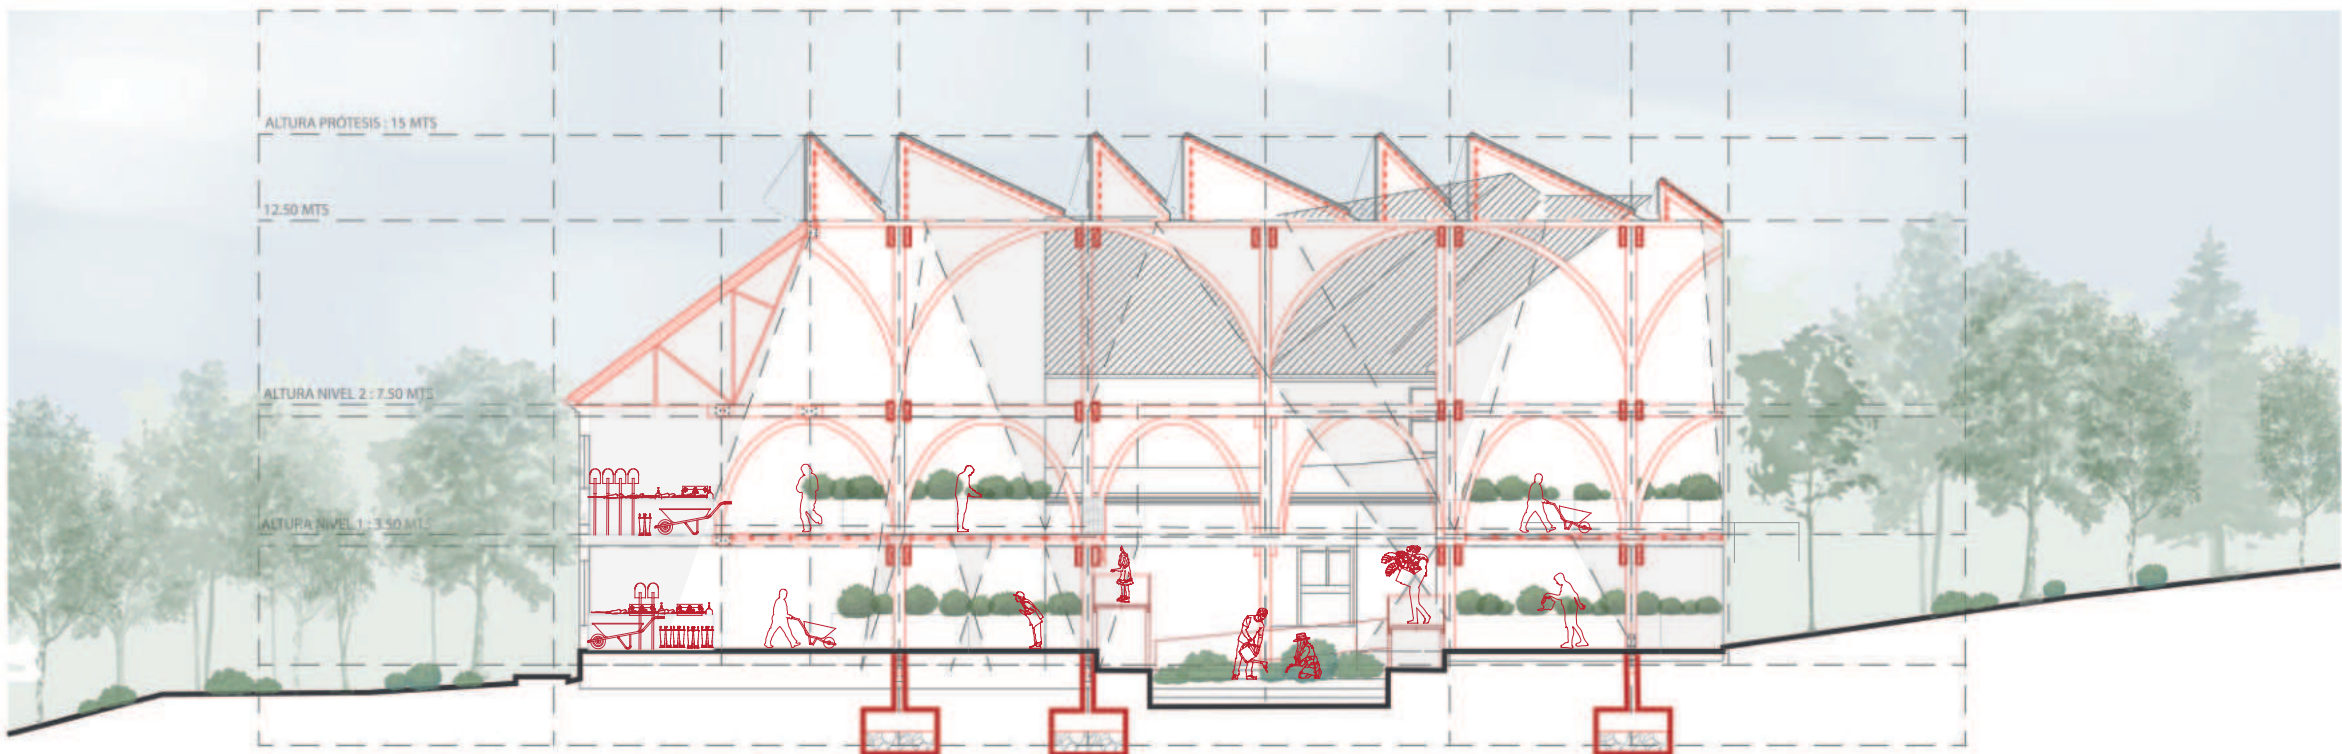

PLANTA NIVEL 2_ESC 1:350



ELEVACIÓN SUR_ESC 1:500



ELEVACIÓN NORTE_ESC 1:500

