



CORTES DE PROYECTO

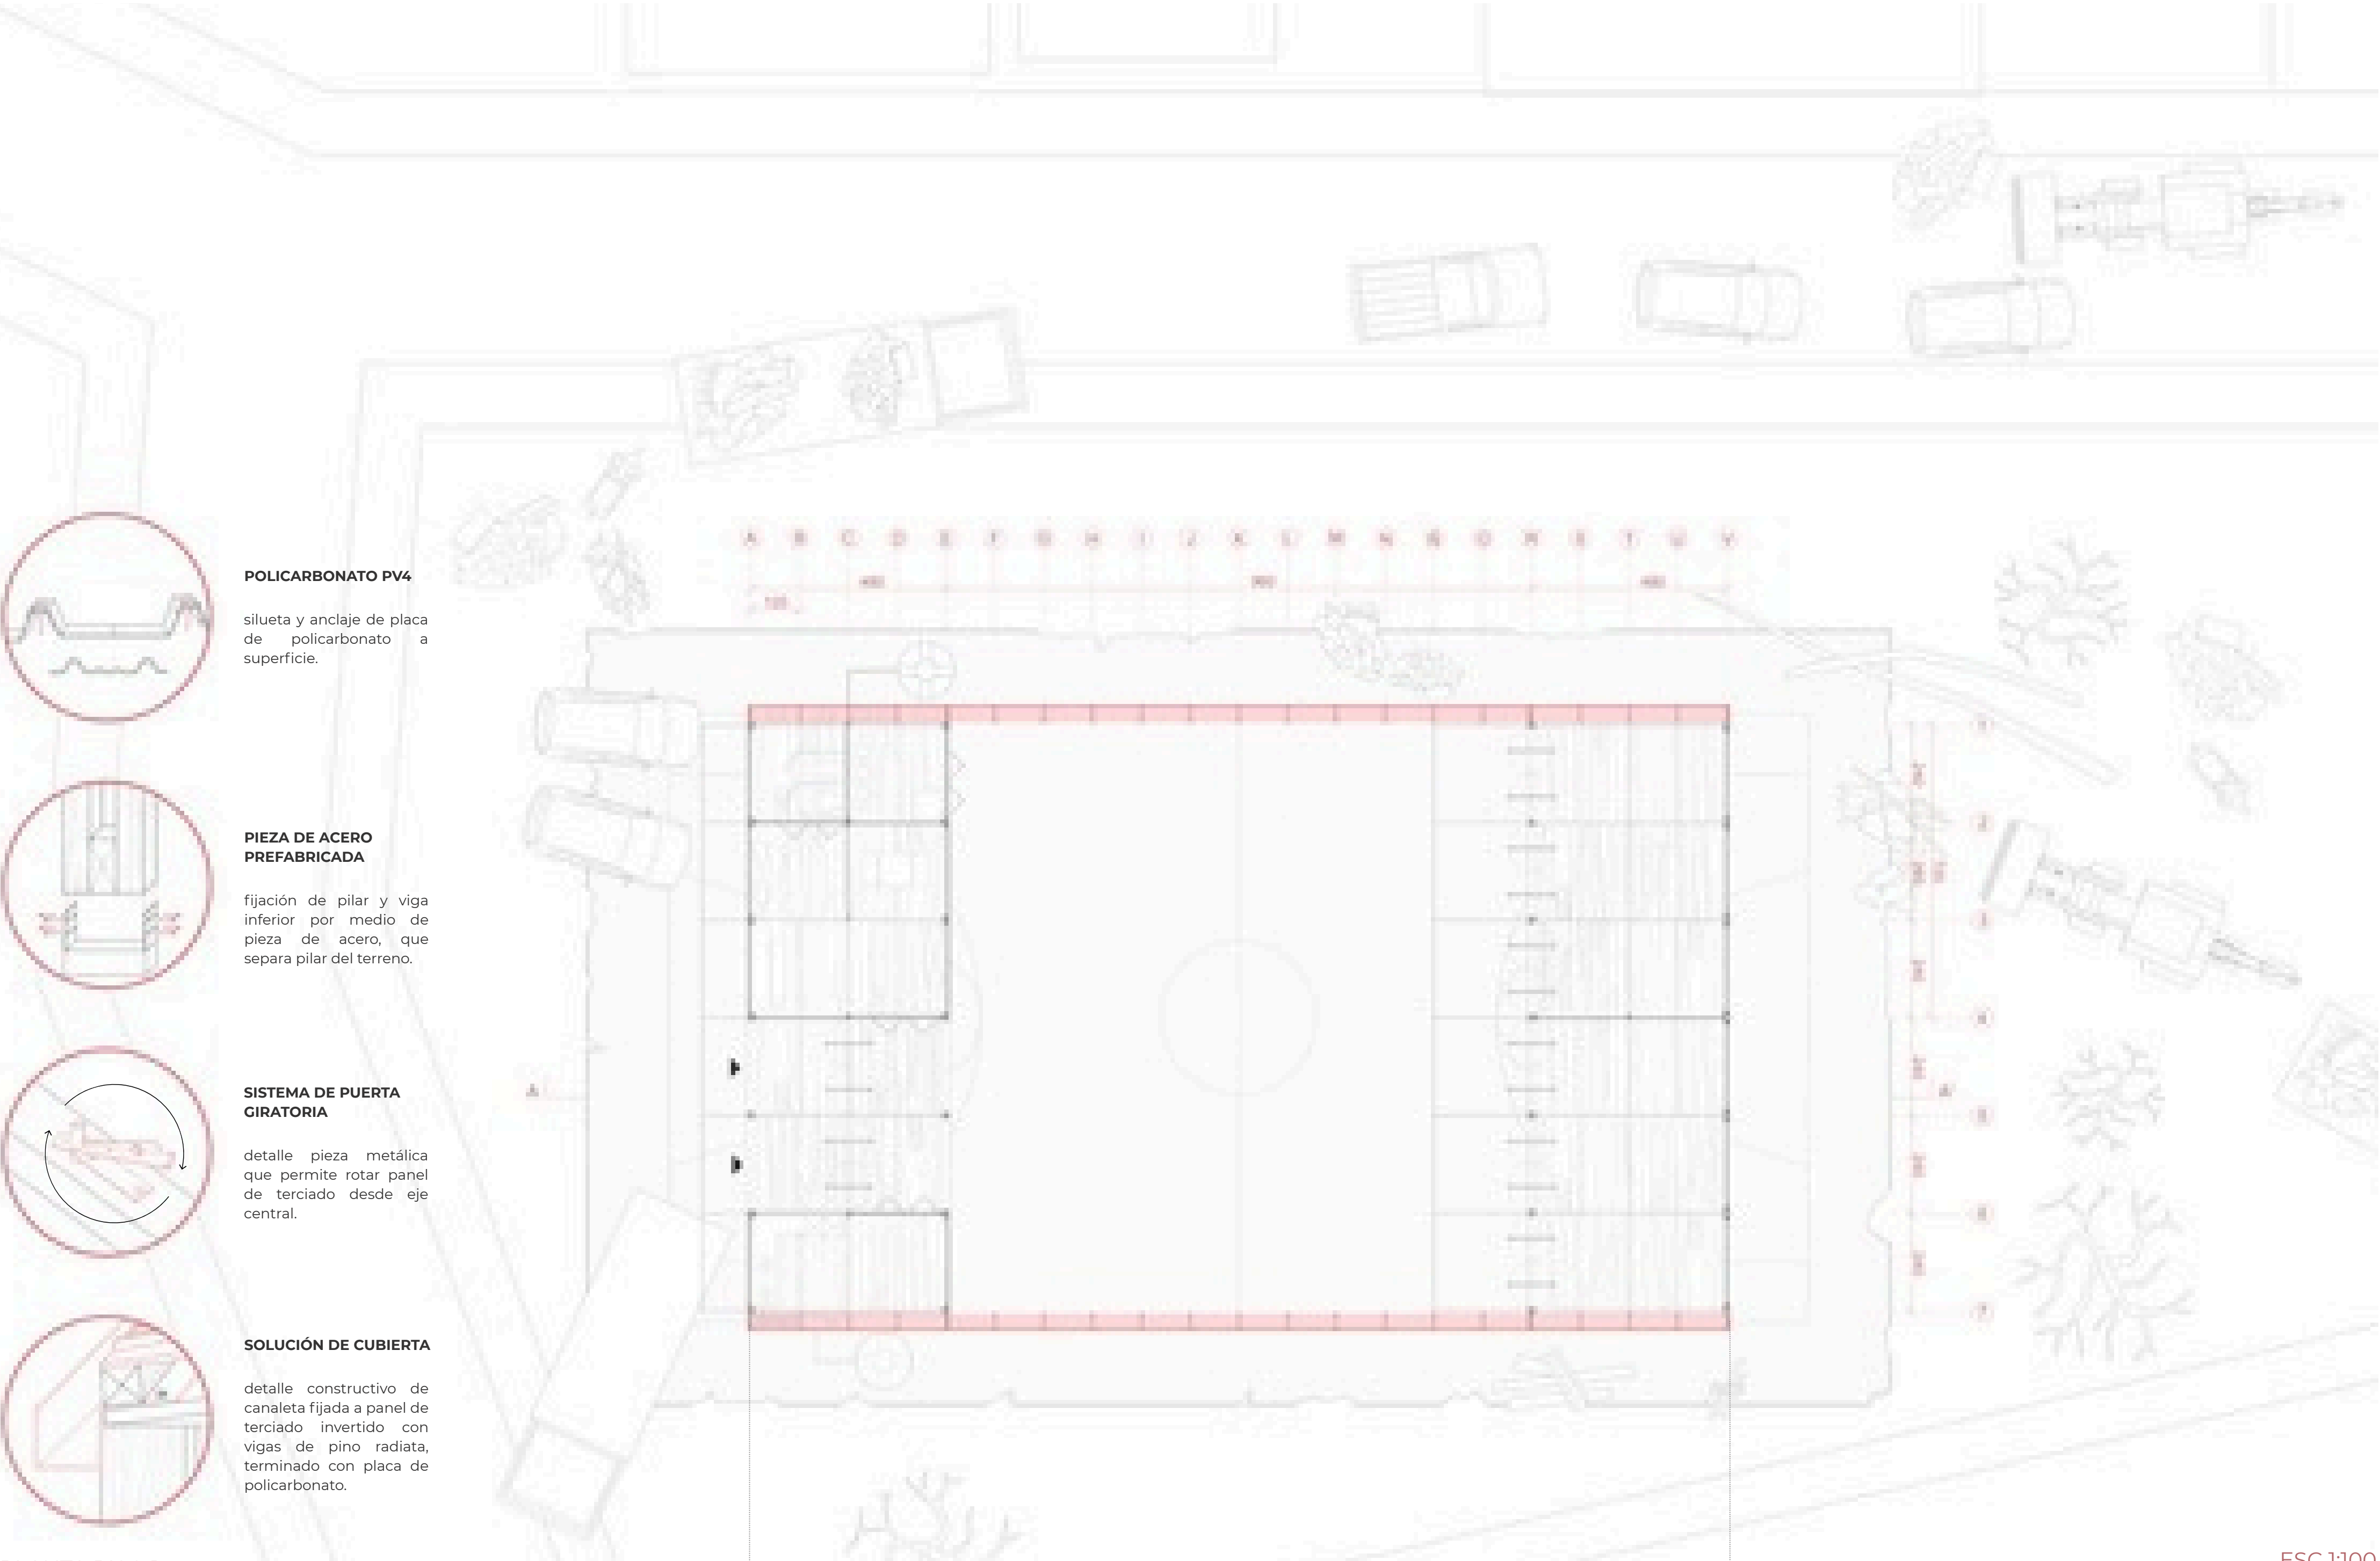

PLANTA PISO 1

ESC 1:100

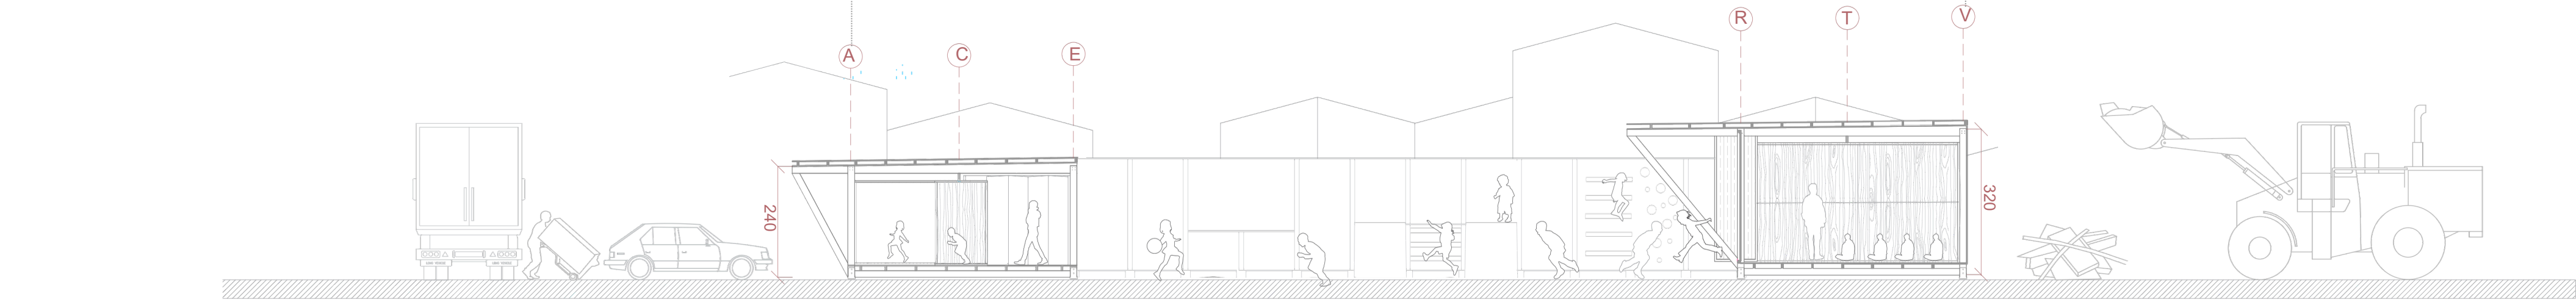


TRANSVERSAL BB'

ESC 1:100


COMPOSICIÓN CONSTRUCTIVA

AXONOMÉTRICA
PANEL PERIMETRAL

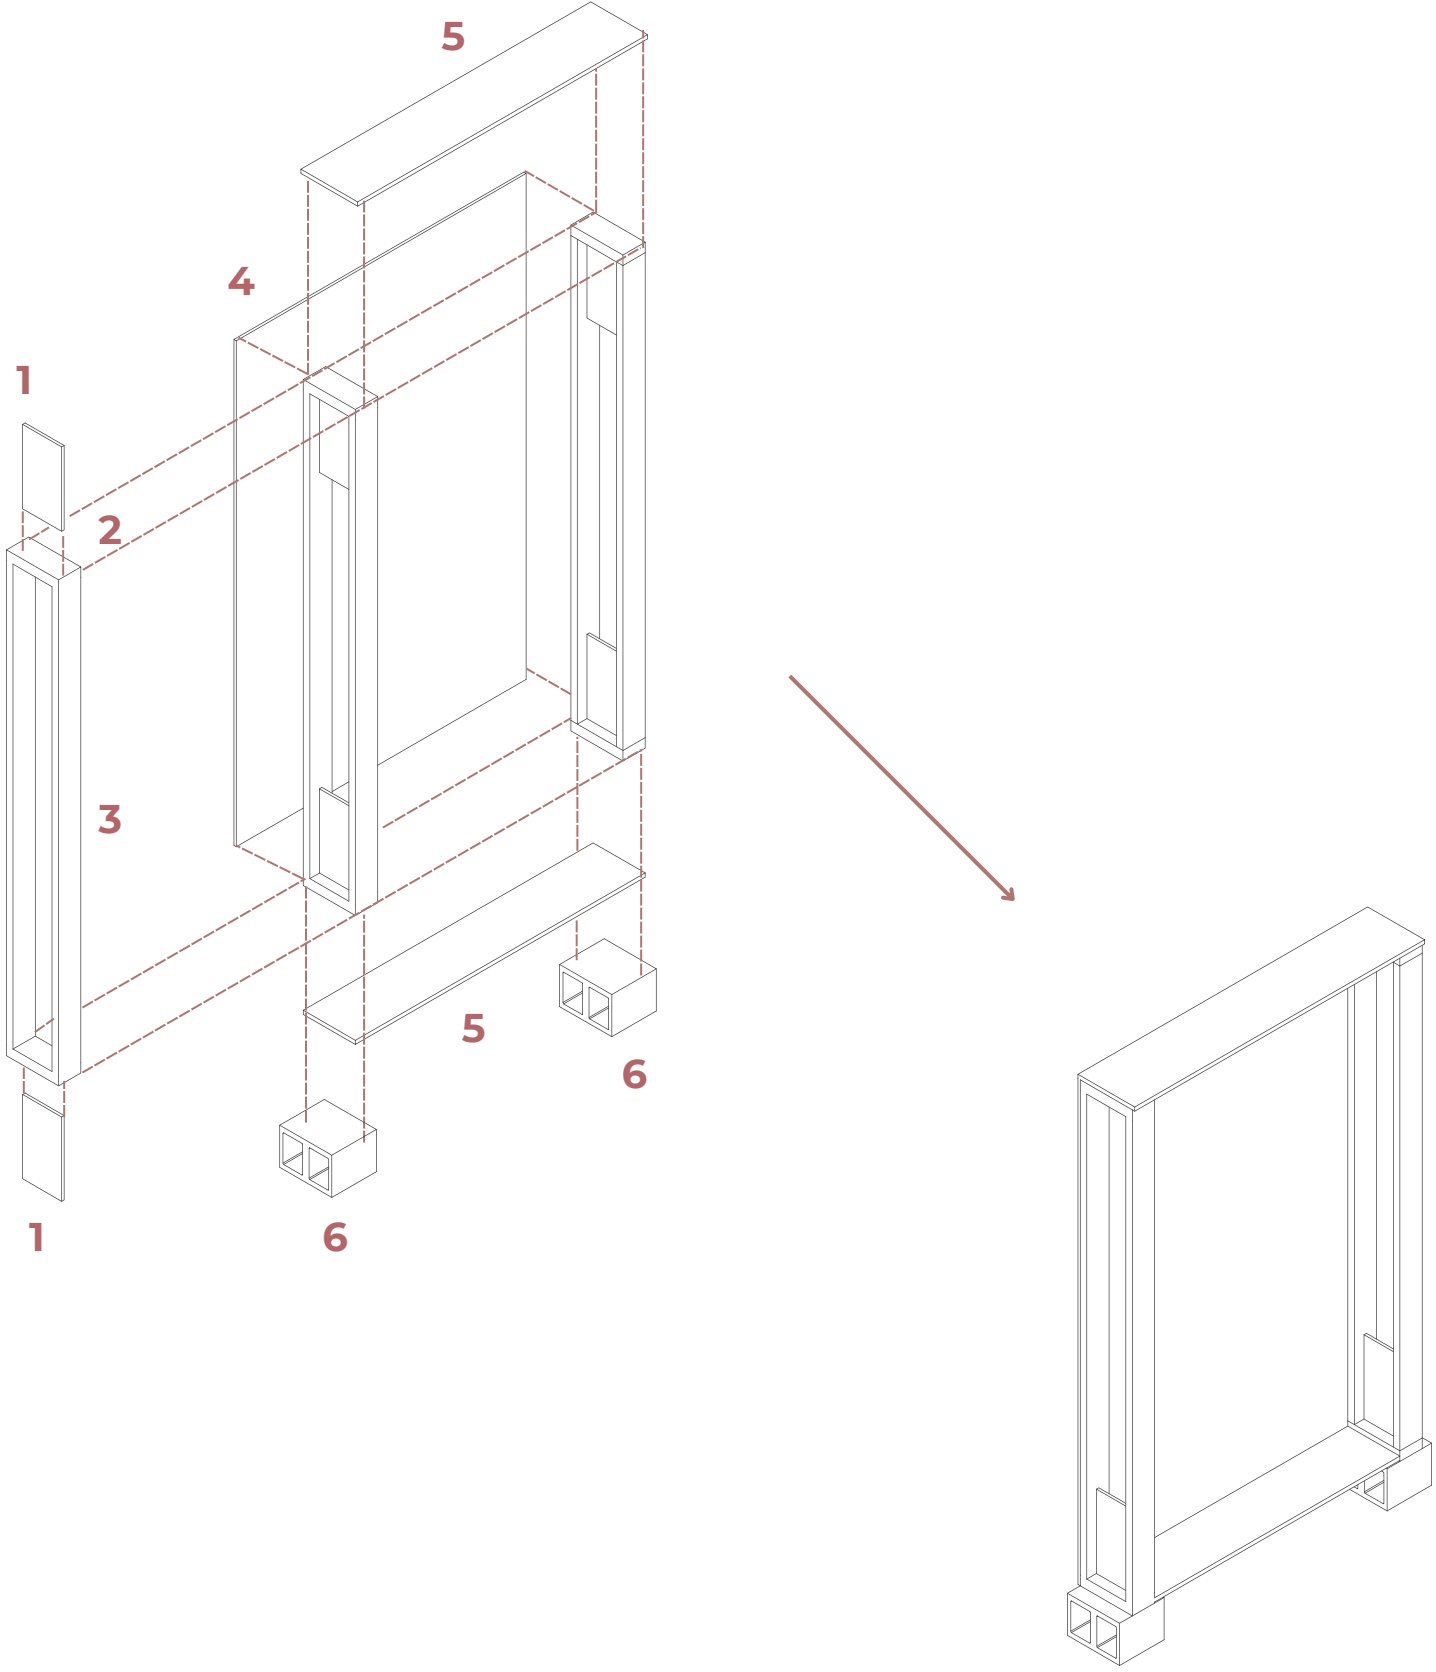

(1) panel osb 11mm (2) pino radiata 2"x4"(3) pino radiata 2"x4"(4) terciado pino estructural 18mm con acabado madera ext. aceite quemado (5) x (6) bloque hormigón 9x19x39cm

AXONOMÉTRICA
MÓDULO

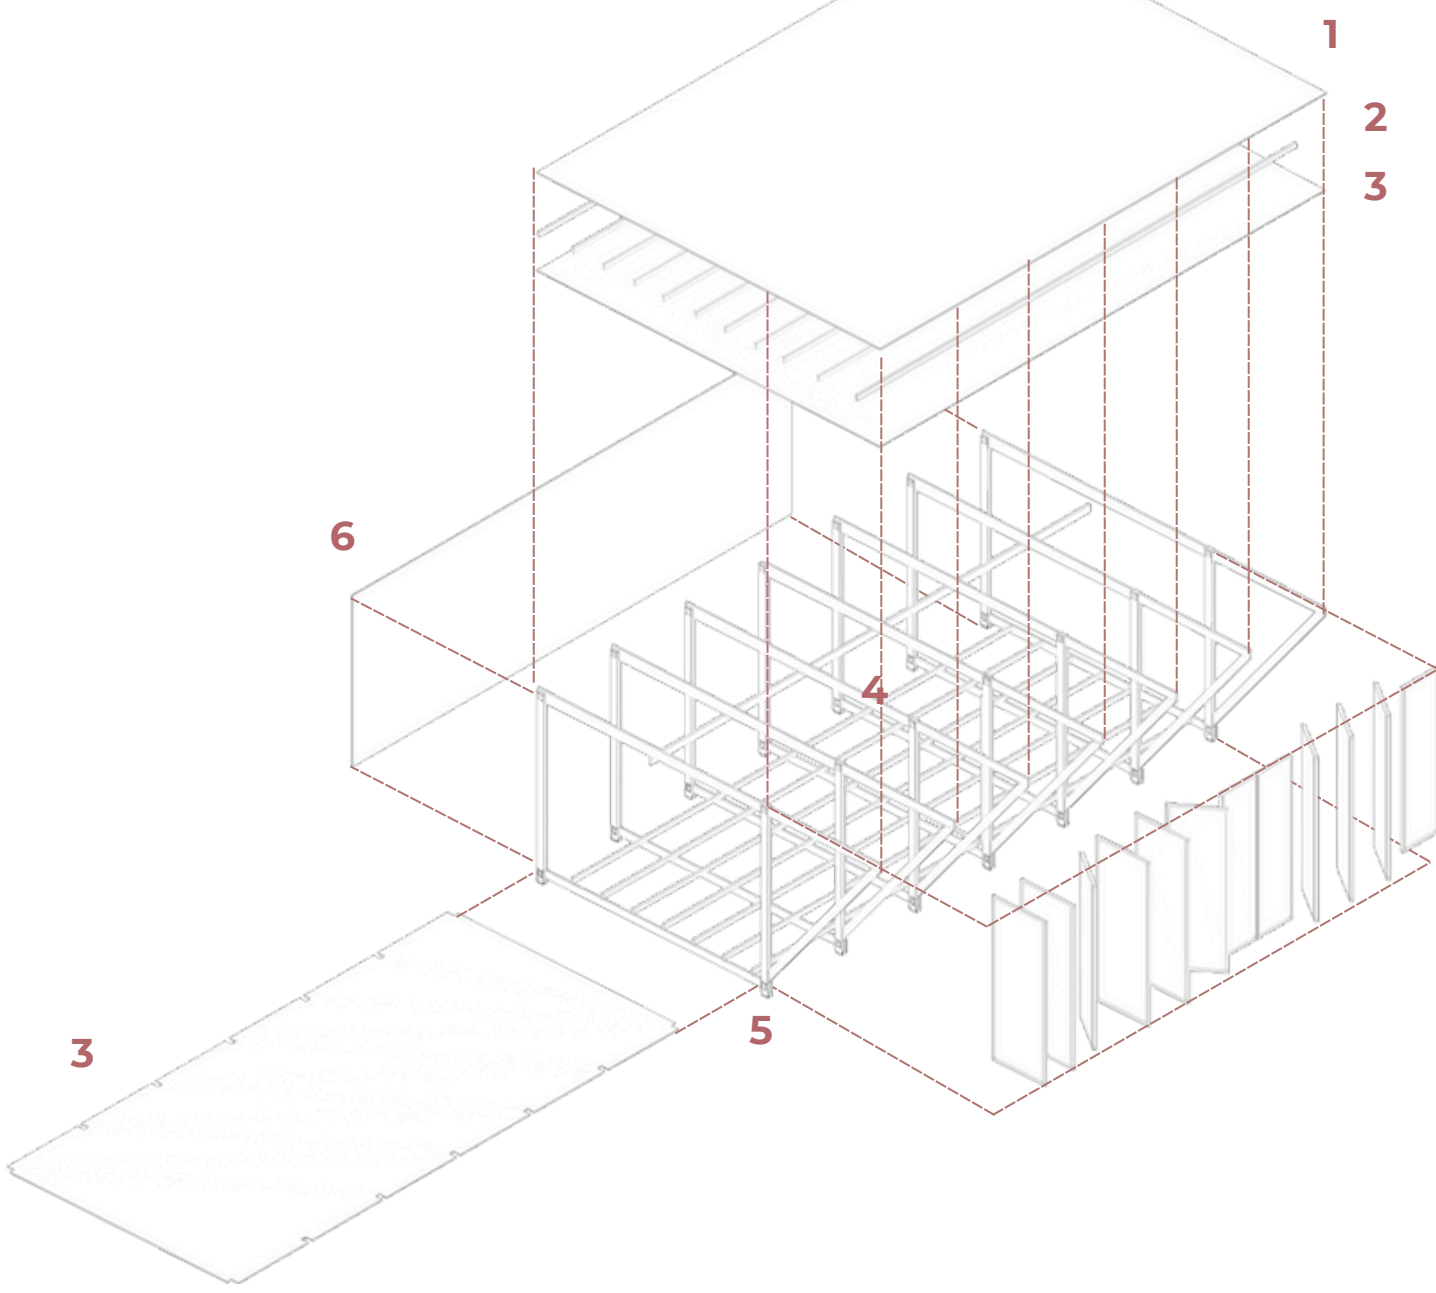

(1) polycarbonato PV4 15mm (2) viga madera laminada 2"x6" (3) terciado pino estructural 18mm 120x240cm (4) marco prefabricado pino radiata 2"x6" (5) pieza de acero prefabricado (6) terciado pino estructural 18mm (7) paneles de polycarbonato pv4 15cm con marcos de madera