

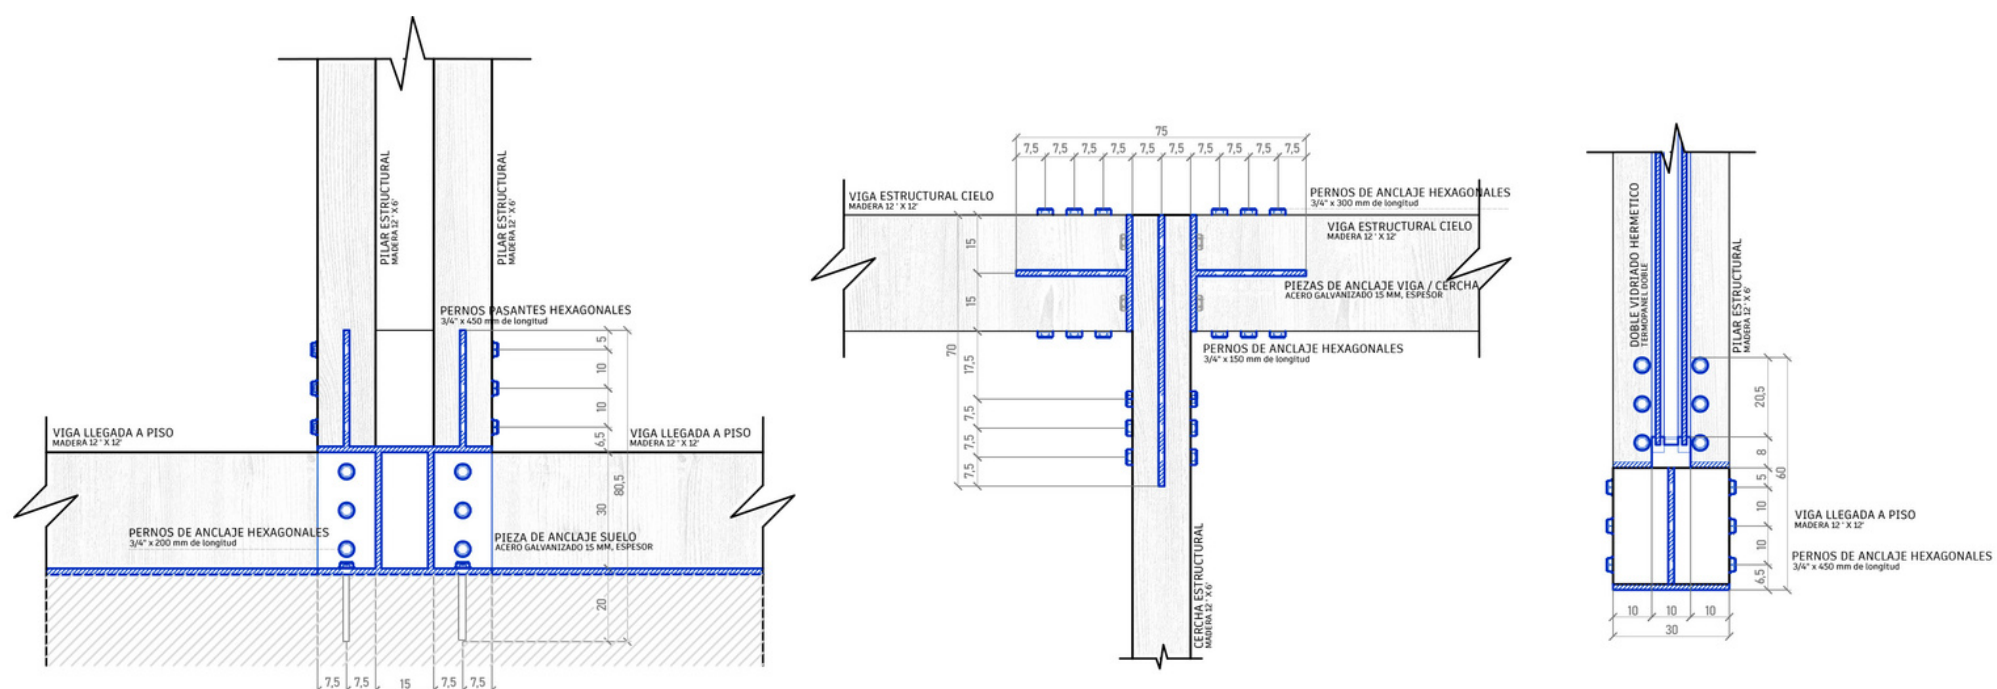
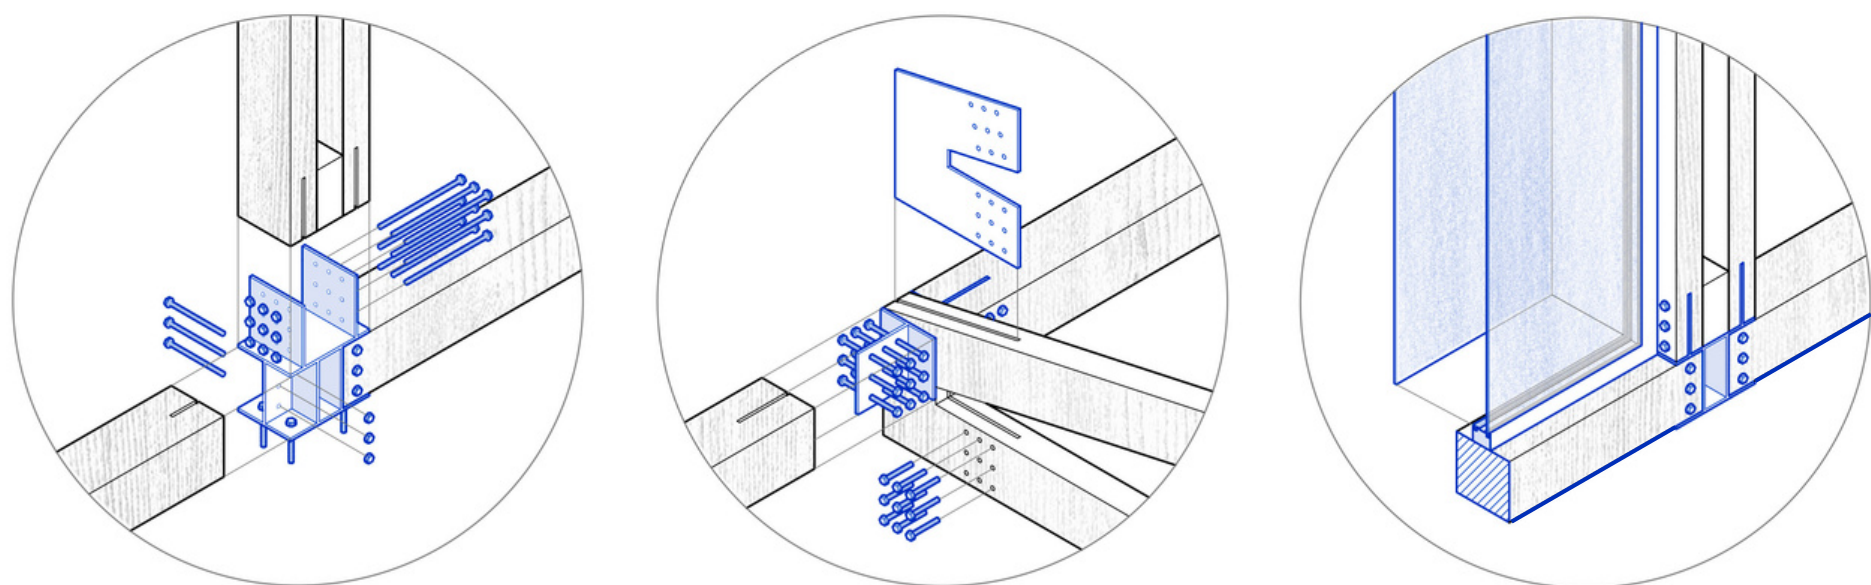


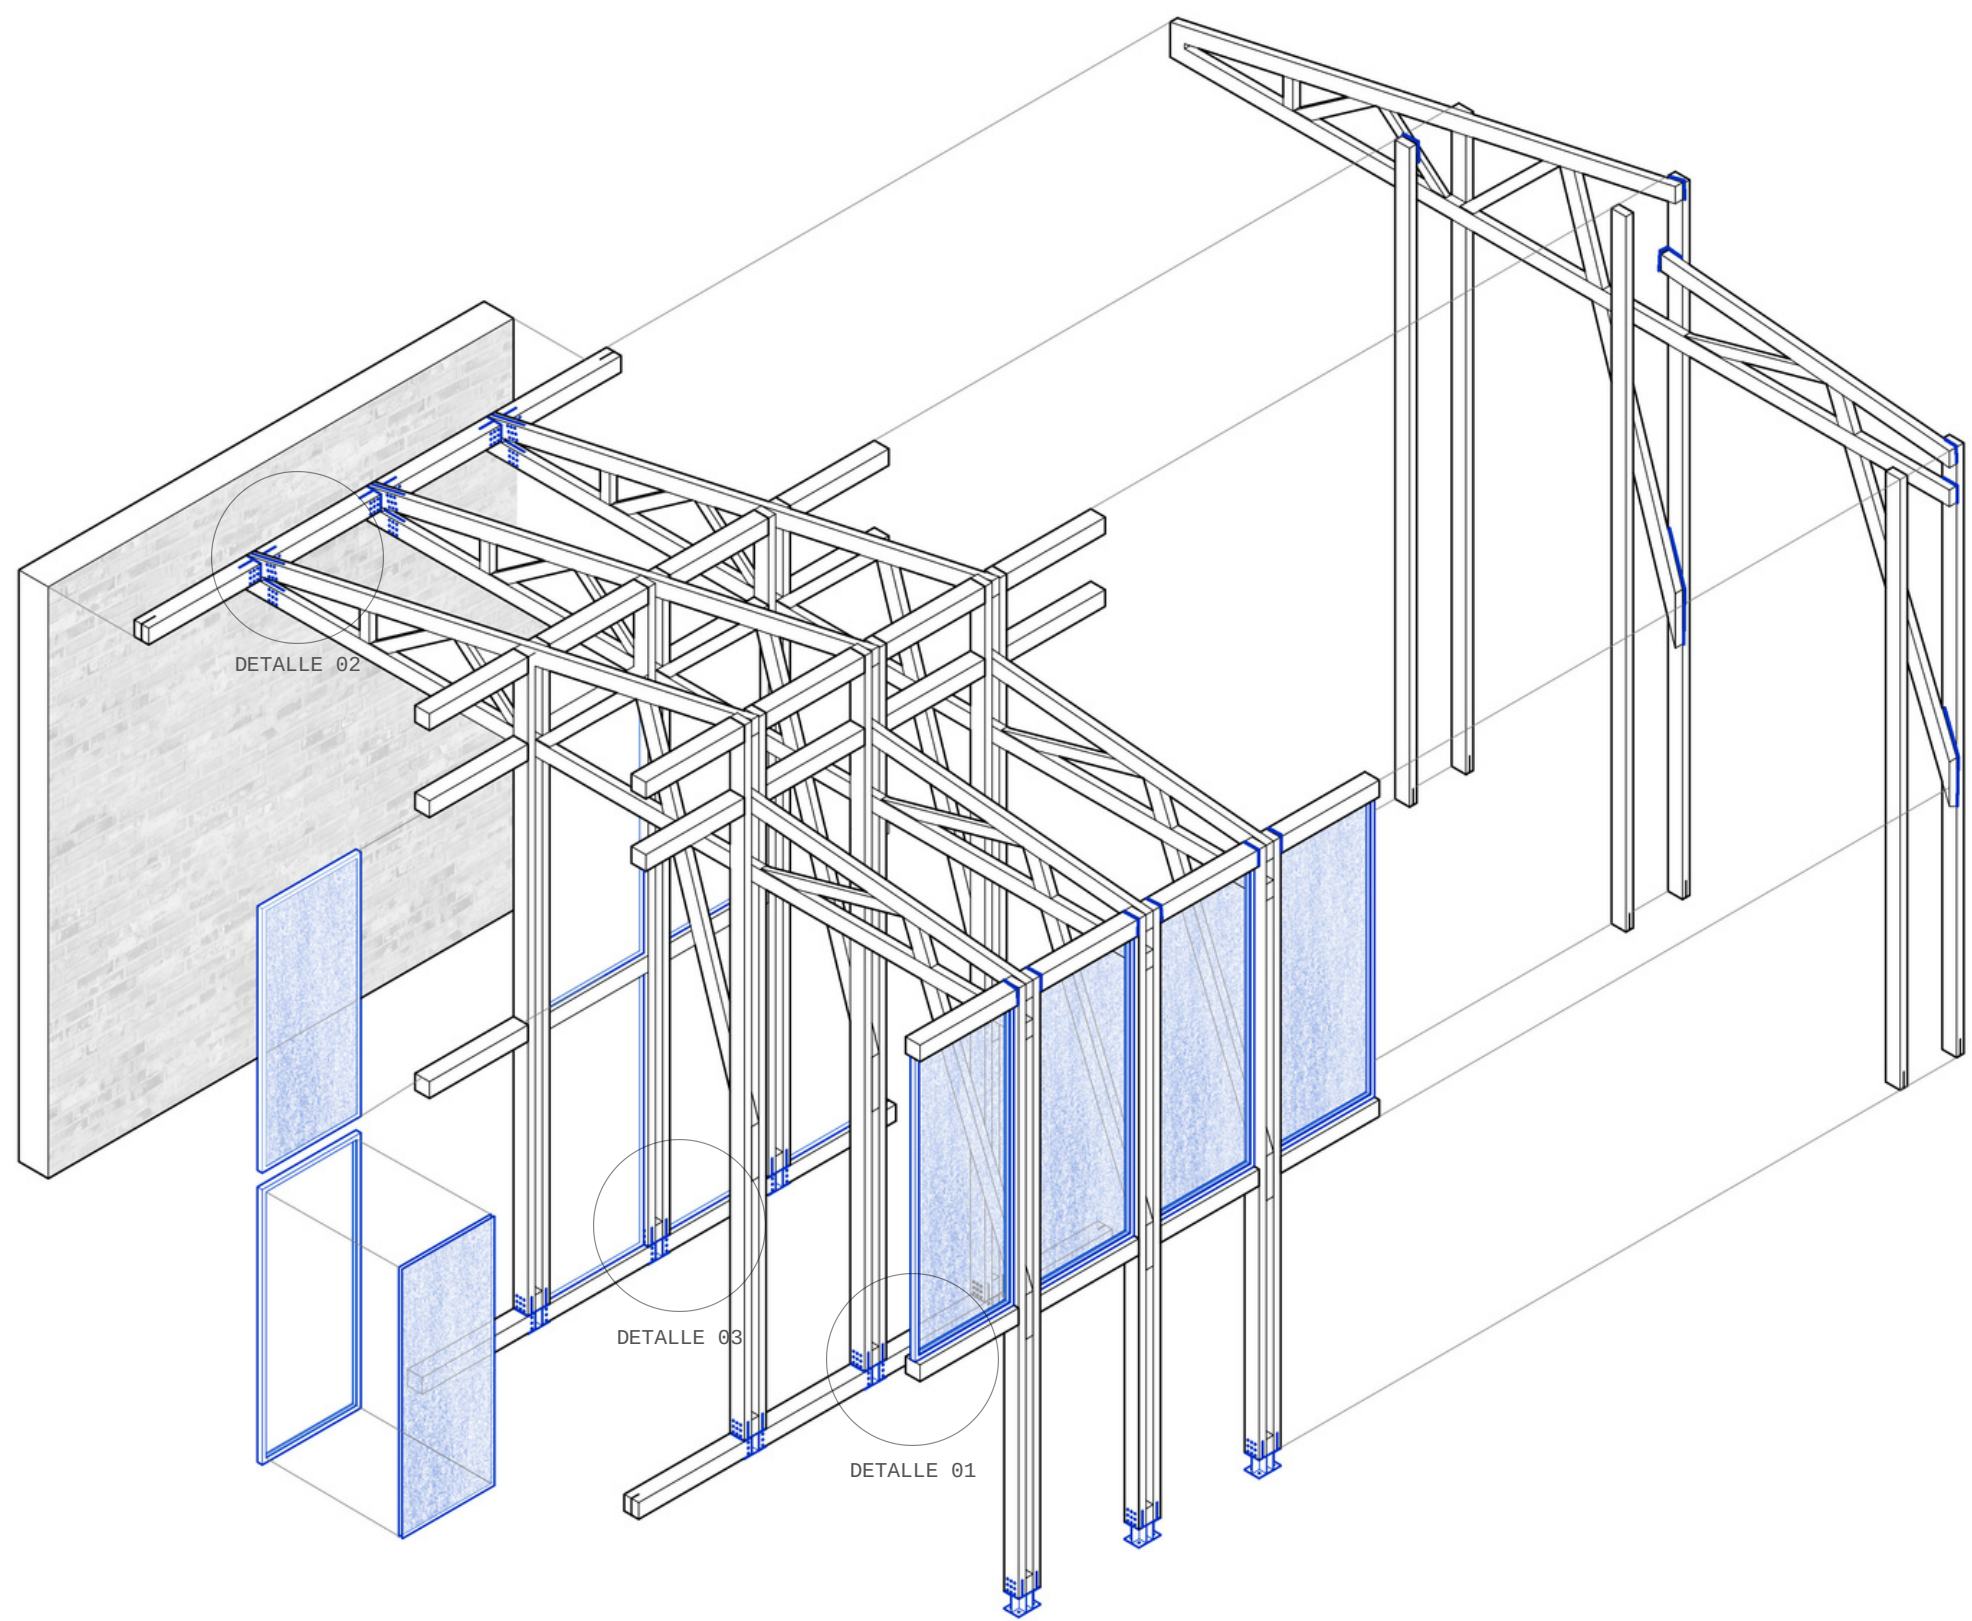

PRINCIPIOS CONSTRUCTIVOS Y MATERIALES

LA PROPUESTA SE CONSTRUYE A PARTIR DE UN SISTEMA DE CERCHAS DE MADERA APOYADAS SOBRE PILARES COMPUESTOS QUE ARTICULAN LA TOTALIDAD DE LA ESTRUCTURA. LA MODULACIÓN DE ESTOS ELEMENTOS PERMITE CONFORMAR UN ENTRAMADO CONTINUO CAPAZ DE RESOLVER ESTRUCTURA, CUBIERTA Y CERRAMIENTO MEDIANTE UNA ÚNICA LÓGICA CONSTRUCTIVA. LAS UNIONES SE REALIZAN MEDIANTE PLACAS INTERIORES DE ACERO GALVANIZADO Y PERNOS HEXAGONALES PASANTES, ASEGURANDO LA TRANSMISIÓN DE CARGAS Y MANTENIENDO LA LIMPIEZA FORMAL DE LOS ENCUENTROS. LA LLEGADA A PISO SE RESUELVE MEDIANTE PIEZAS DE ANCLAJE METÁLICAS GALVANIZADAS FIJADAS A LA FUNDACIÓN, ELEVANDO LA ESTRUCTURA DE MADERA Y EVITANDO EL CONTACTO DIRECTO CON LA HUMEDAD DEL TERRENO. LA MATERIALIDAD COMBINA MADERA ESTRUCTURAL, ACERO GALVANIZADO EN CONEXIONES Y TERMOPANEL EN LOS CERRAMIENTOS, CONFIGURANDO UN SISTEMA LIVIANO, DESMONTABLE Y DE ALTA EFICIENCIA CONSTRUCTIVA.

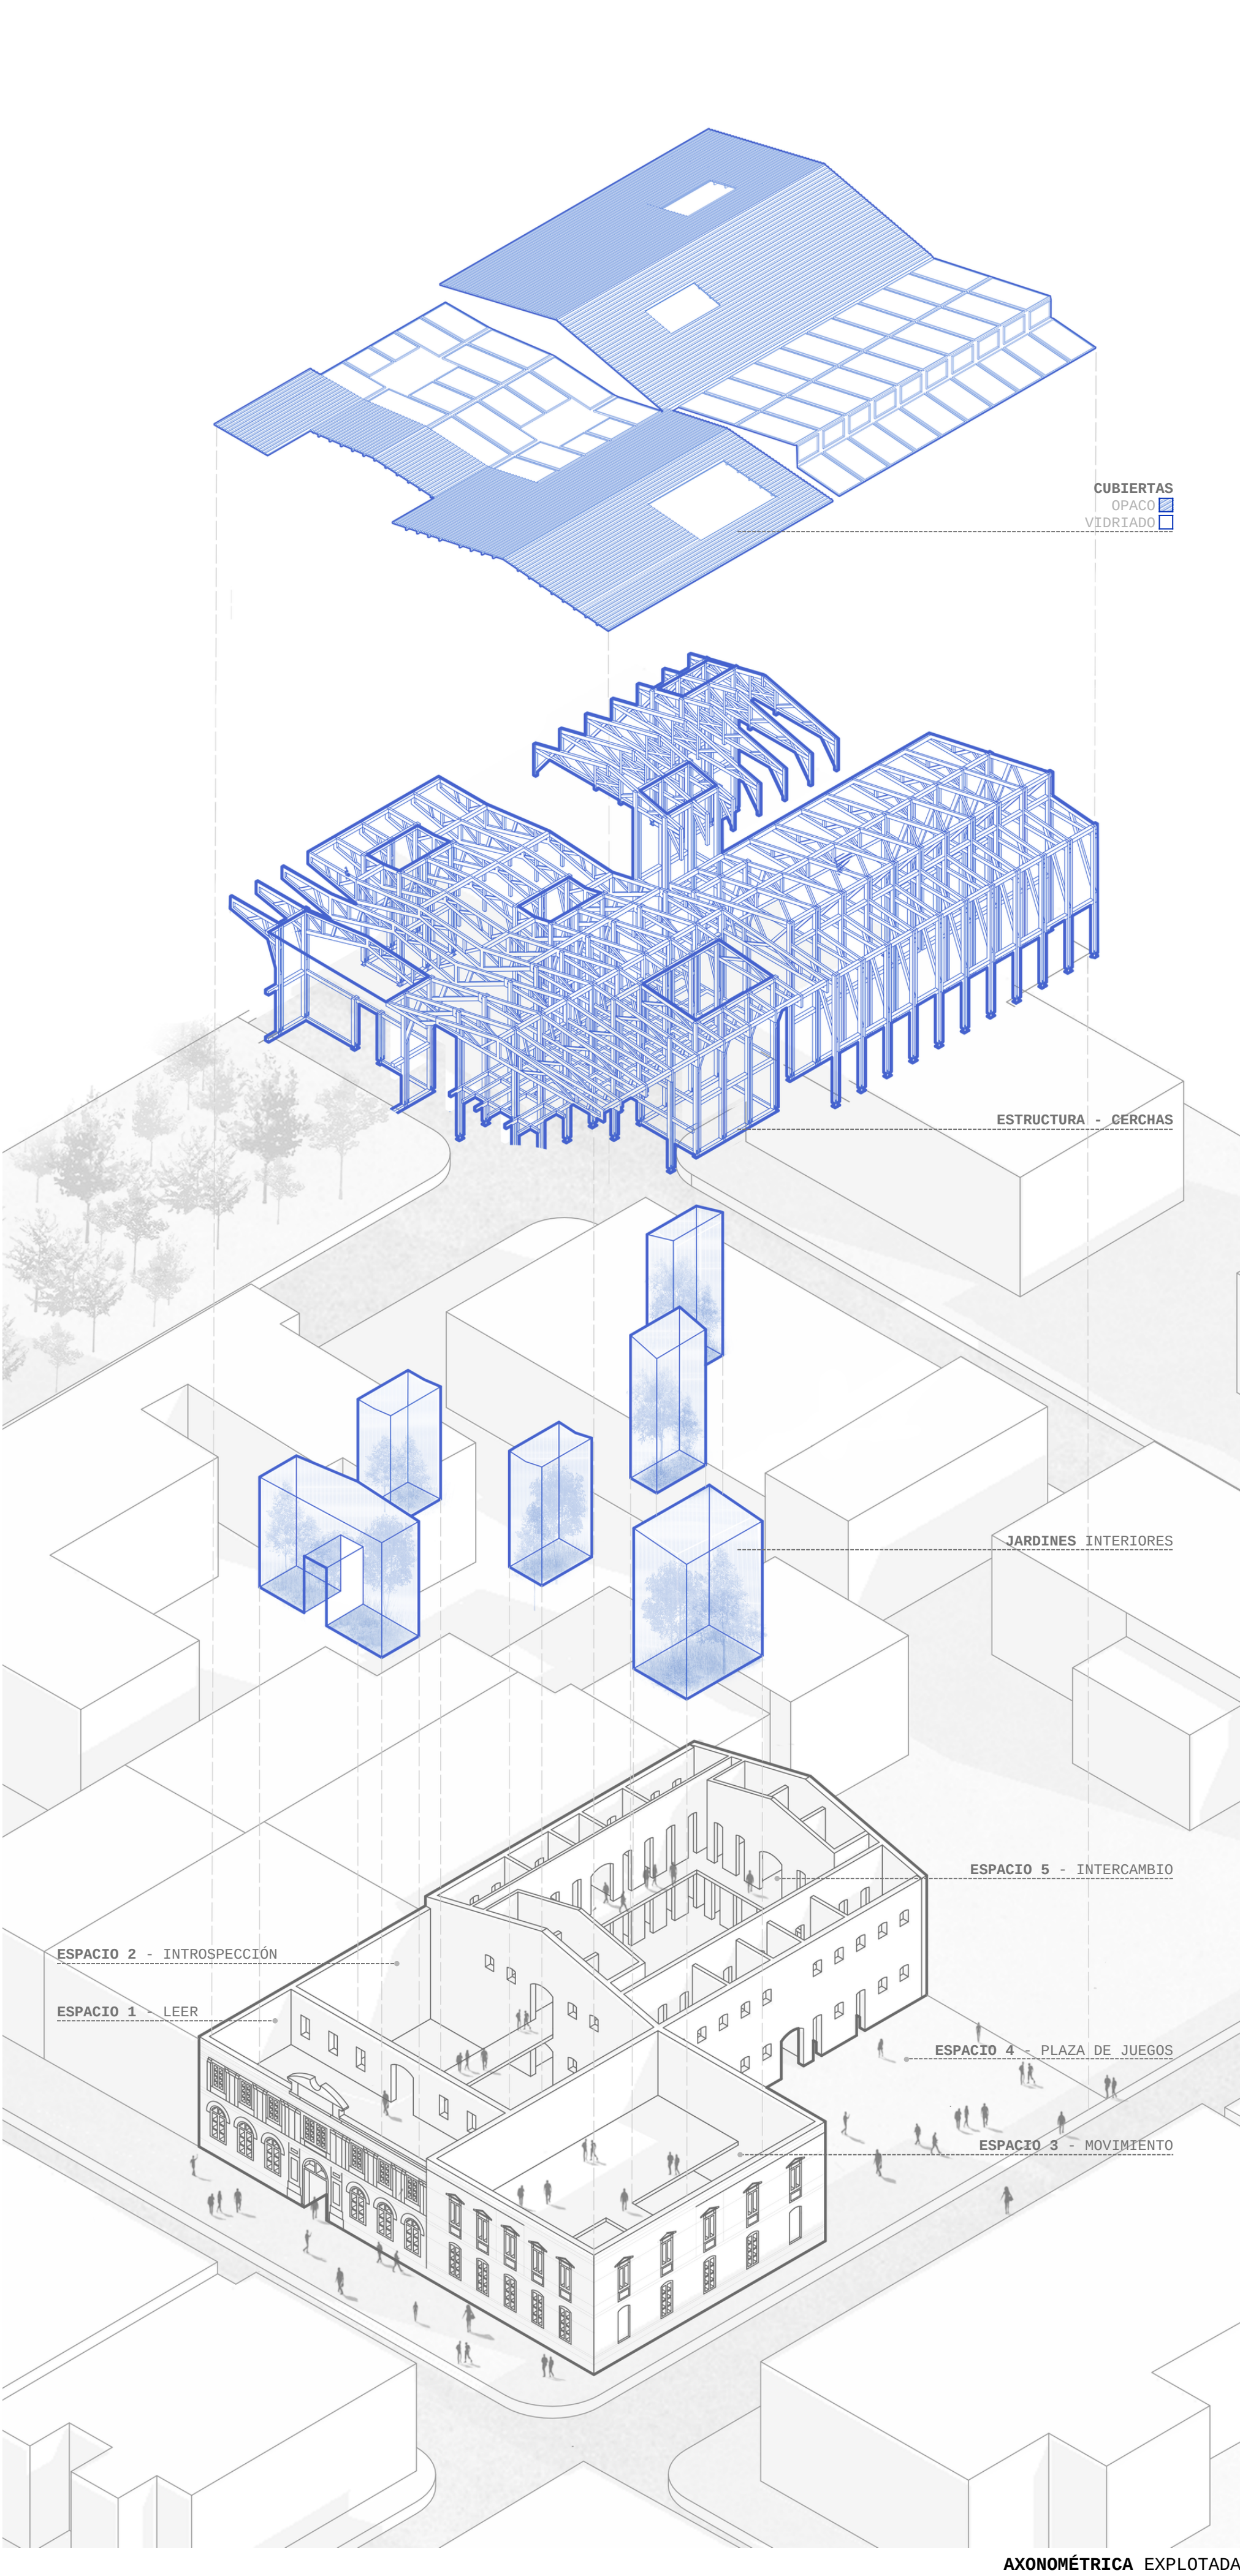