


ESCANTILLÓN FUGADO ESC 1:25_ UNIÓN PRÓTESIS A PRE EXISTENCIA (HOSPITAL ANCUD) + DETALLES DE UNIONES ESC 1:5 - 1:10 - 1:20


DETALLE CERRAMIENTO CUBIERTA - CERCHA M.LAMINADA 1:5

DET. 01 _1:5

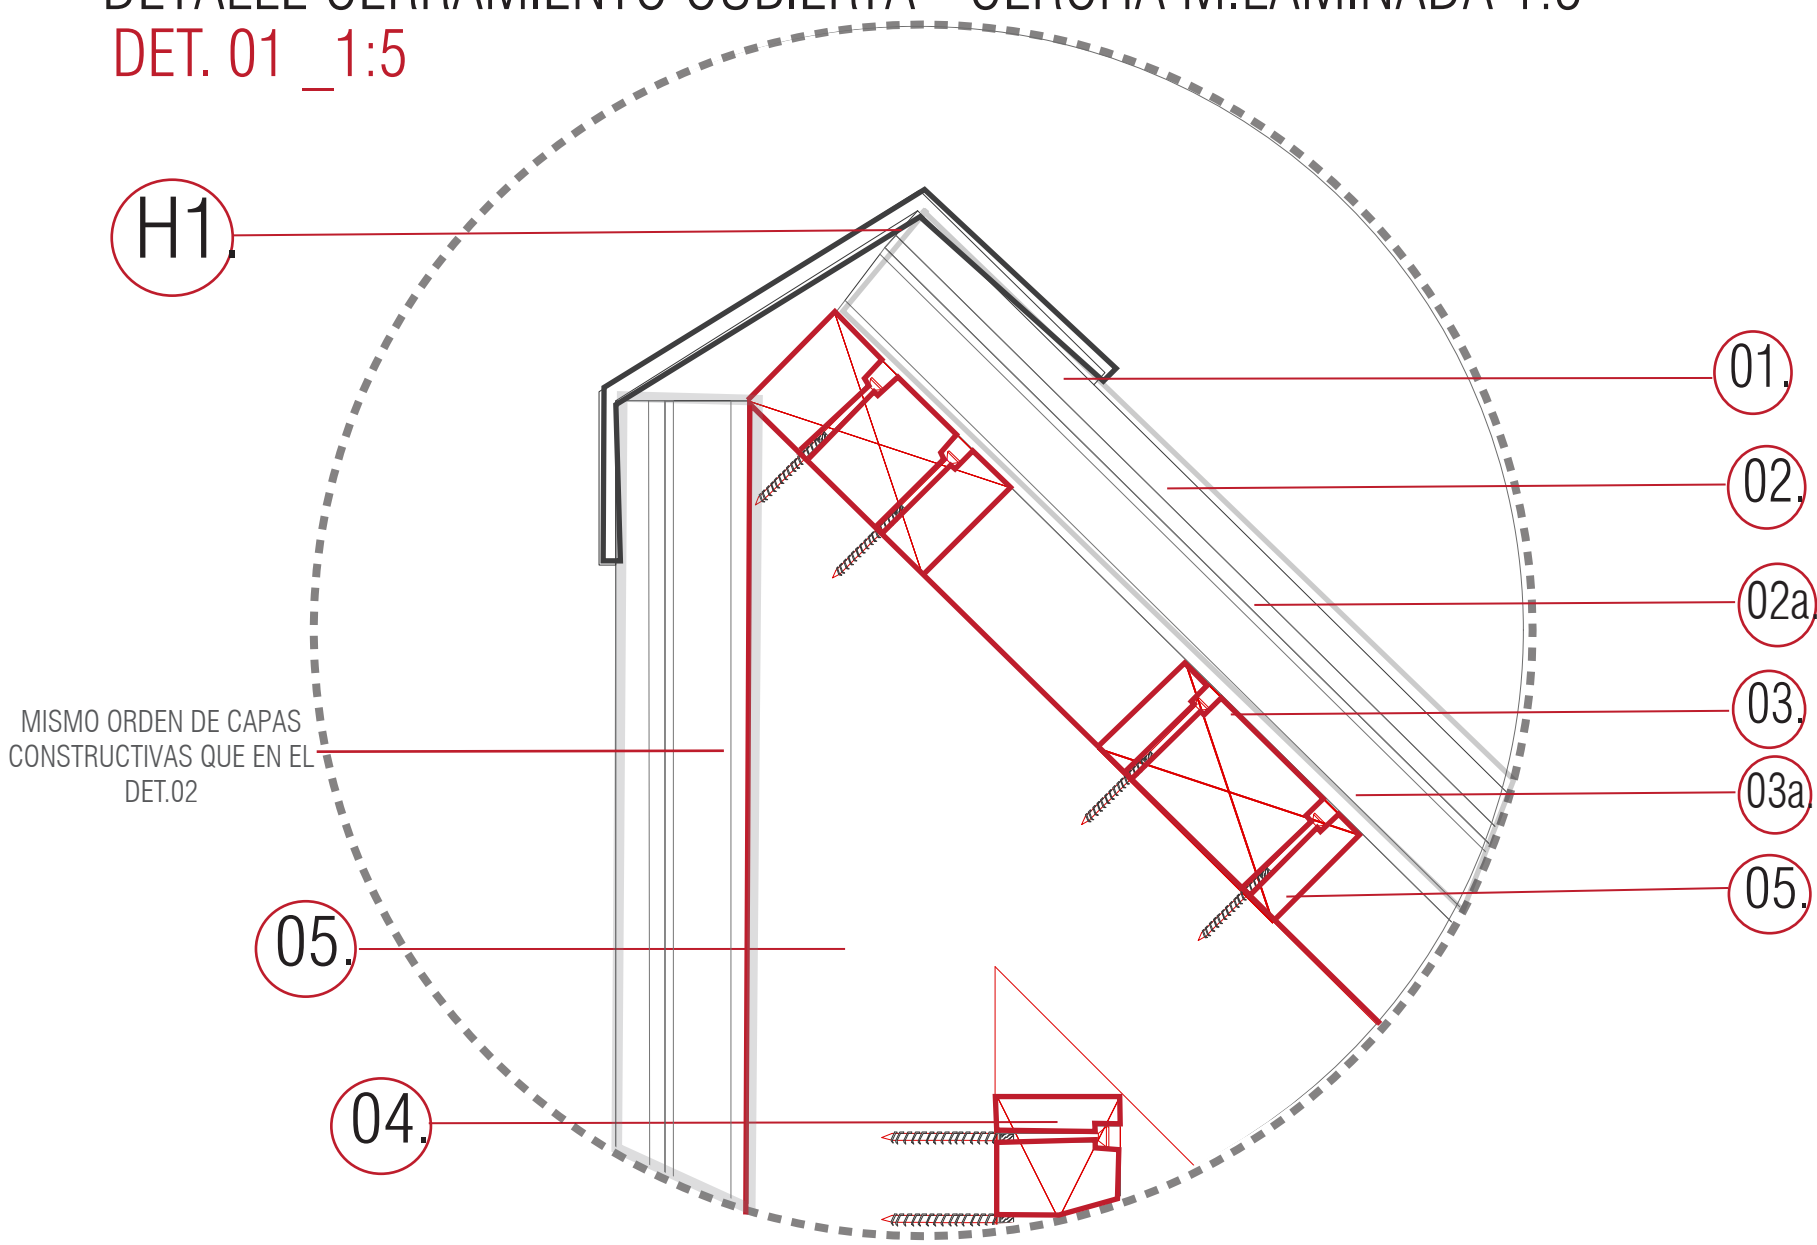



DETALLE FUNDACIÓN - UNIÓN PLETINA - PILAR_ESC 1:10

DET. 02 _1:10

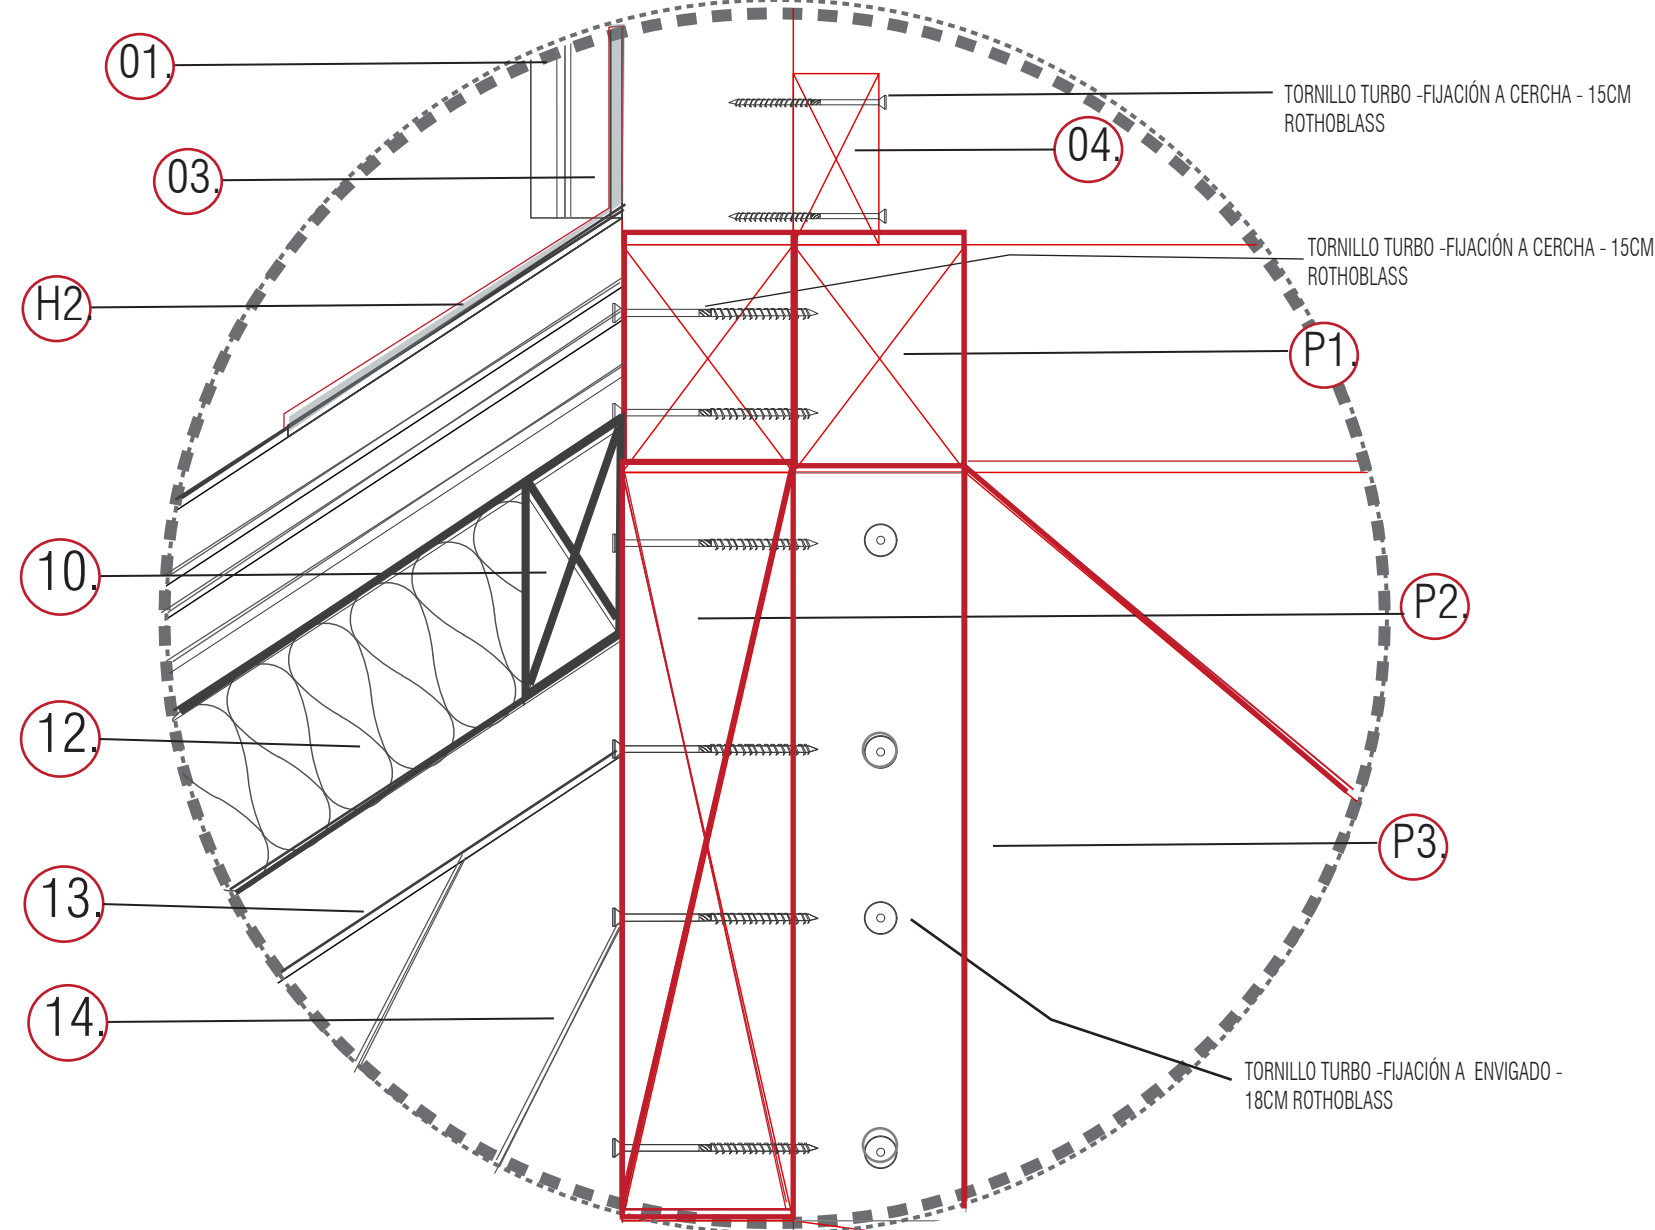


DETALLE FUNDACIÓN - UNIÓN PLETINA - PILAR_ESC 1:10

DET. 03 _1:10

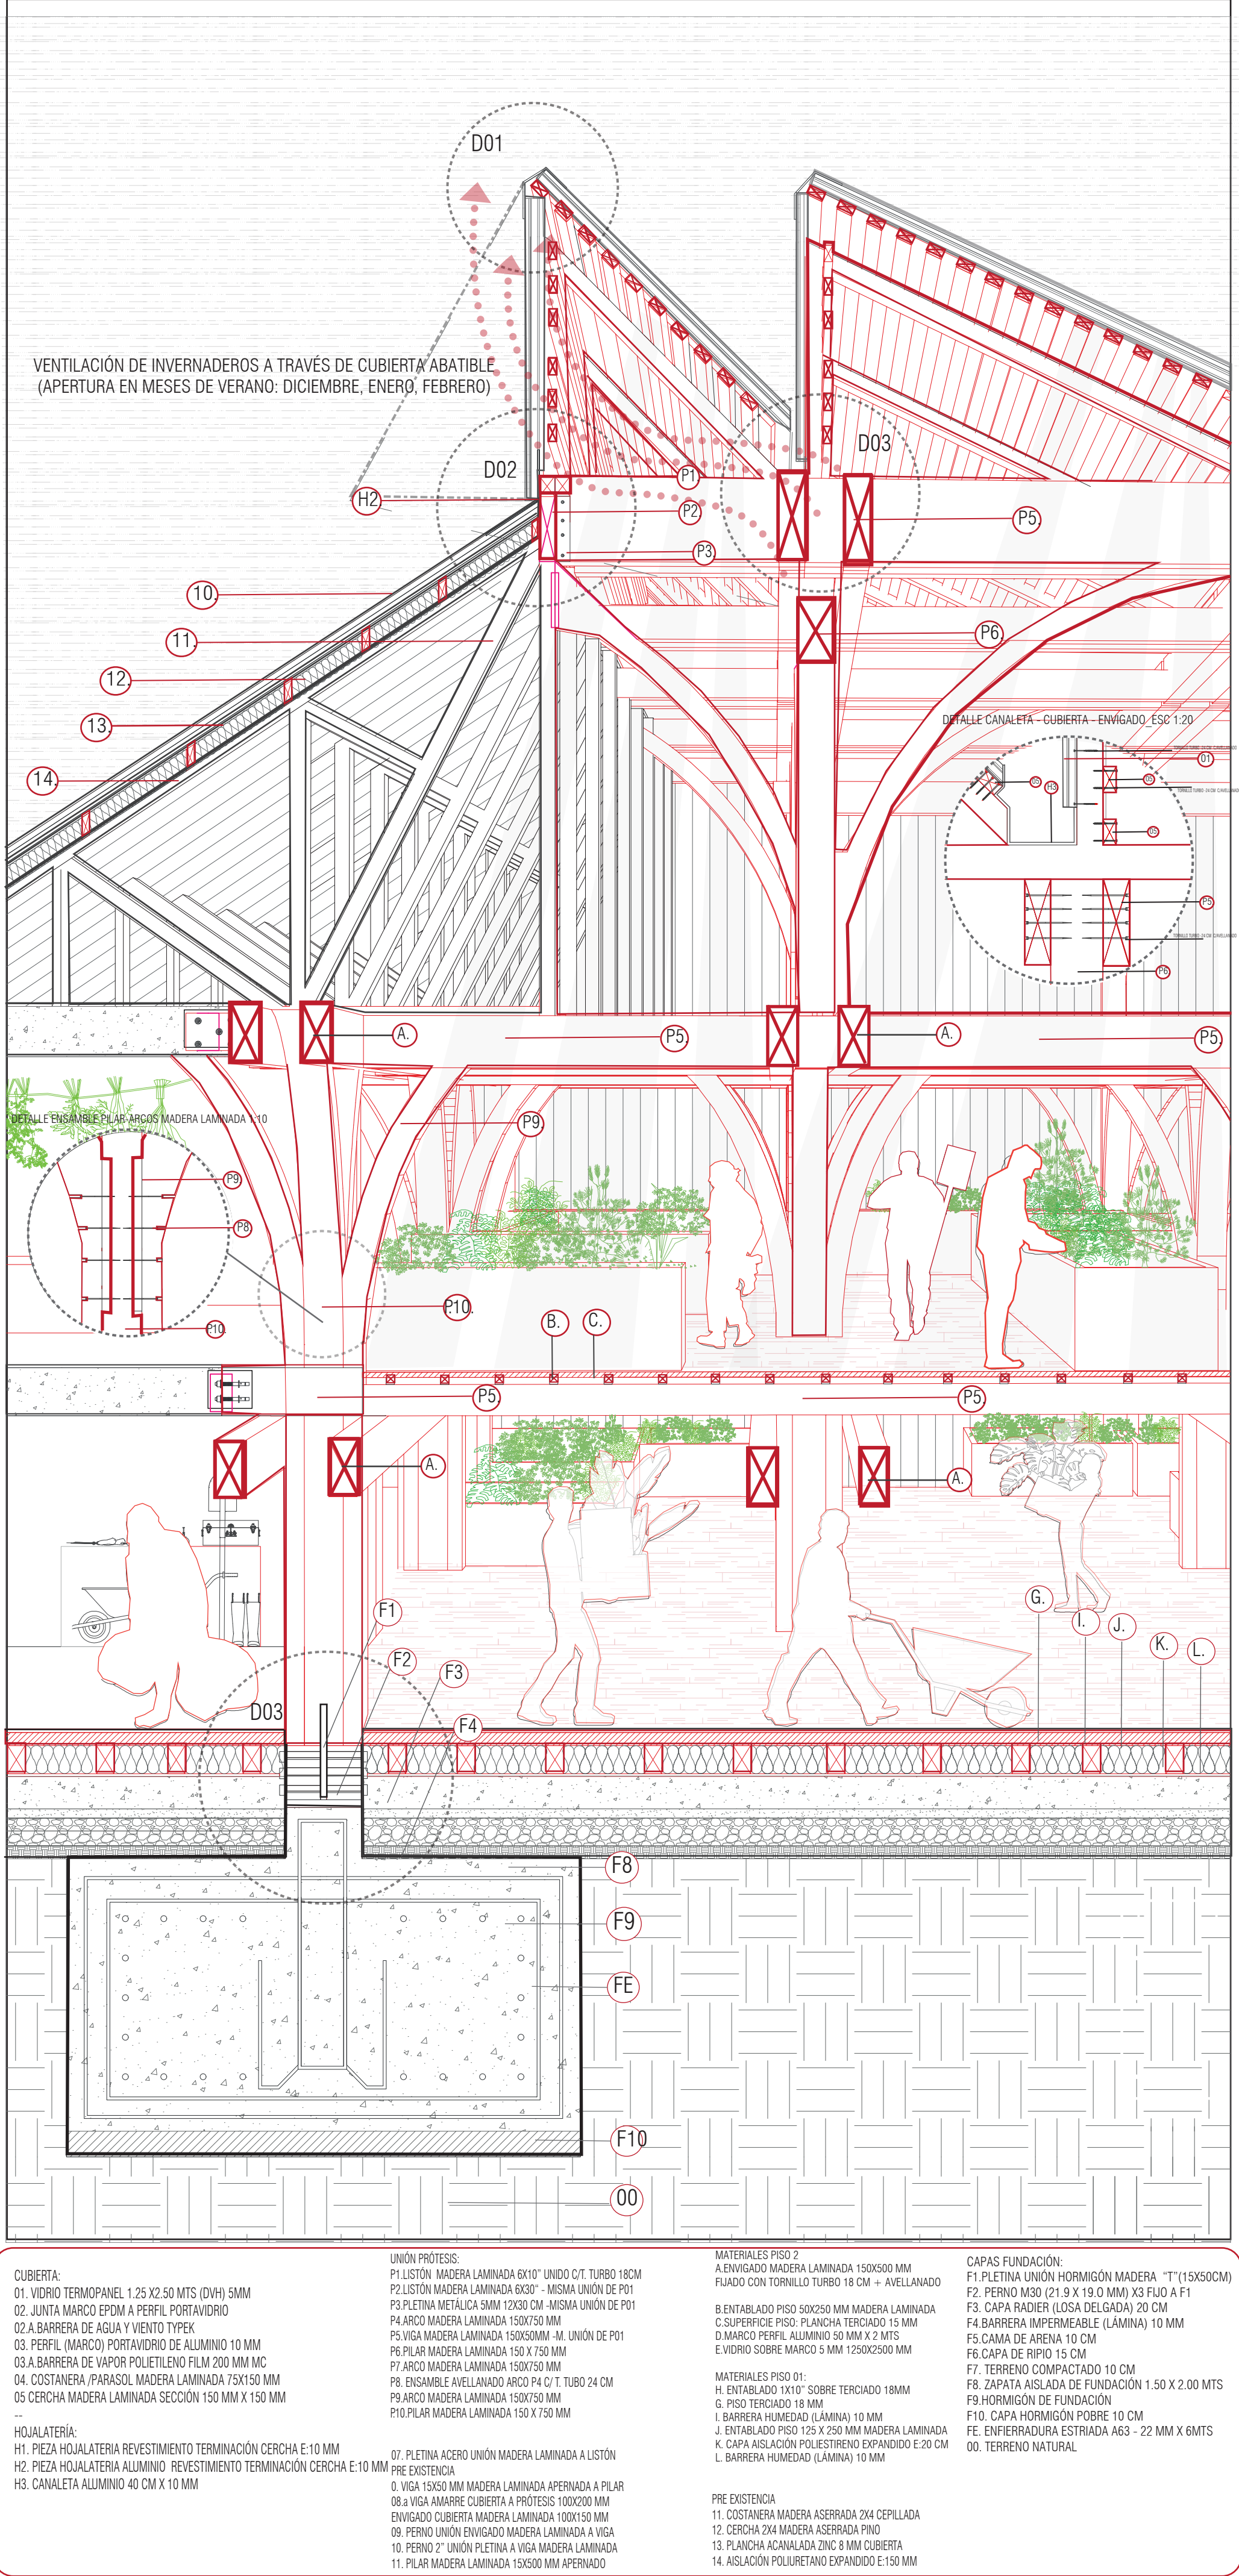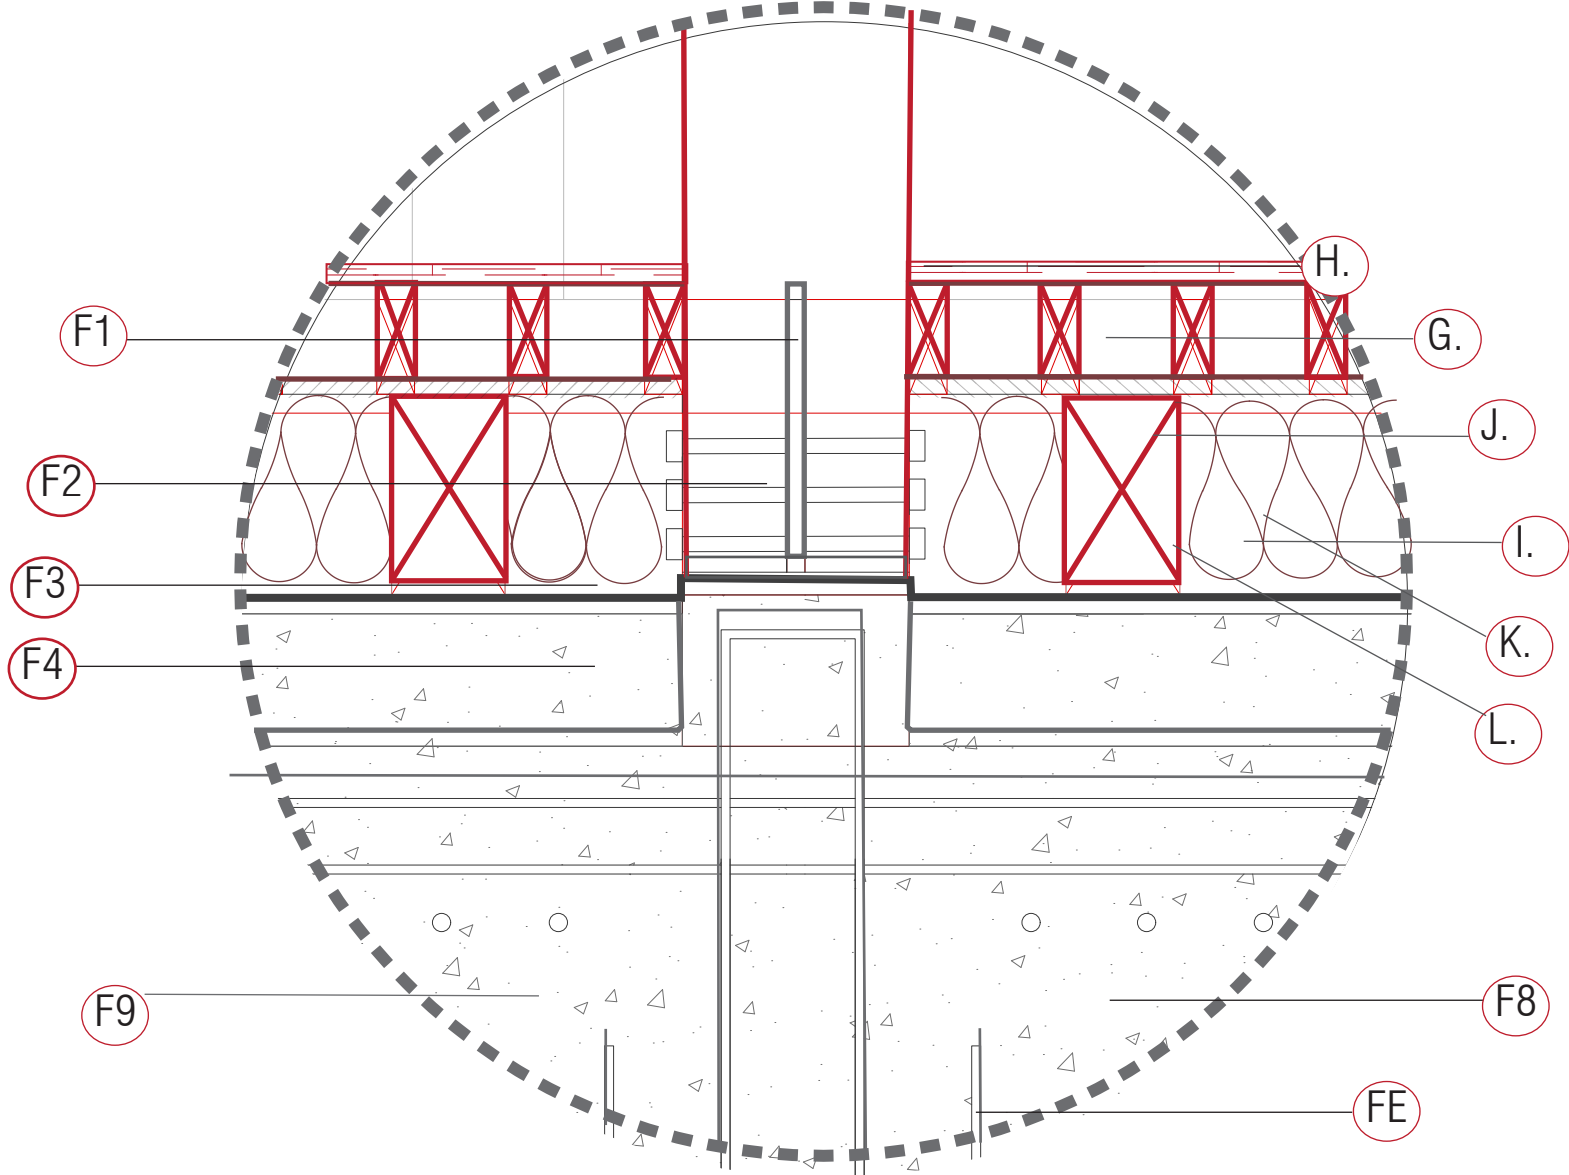


ISOMÉTRICAS ELEMENTO-CONSTRUCTO-COMPONENTE- INTERVENCIÓN/PRÓTESIS

01. ELEMENTO (COMPUESTO) ESC 1:250

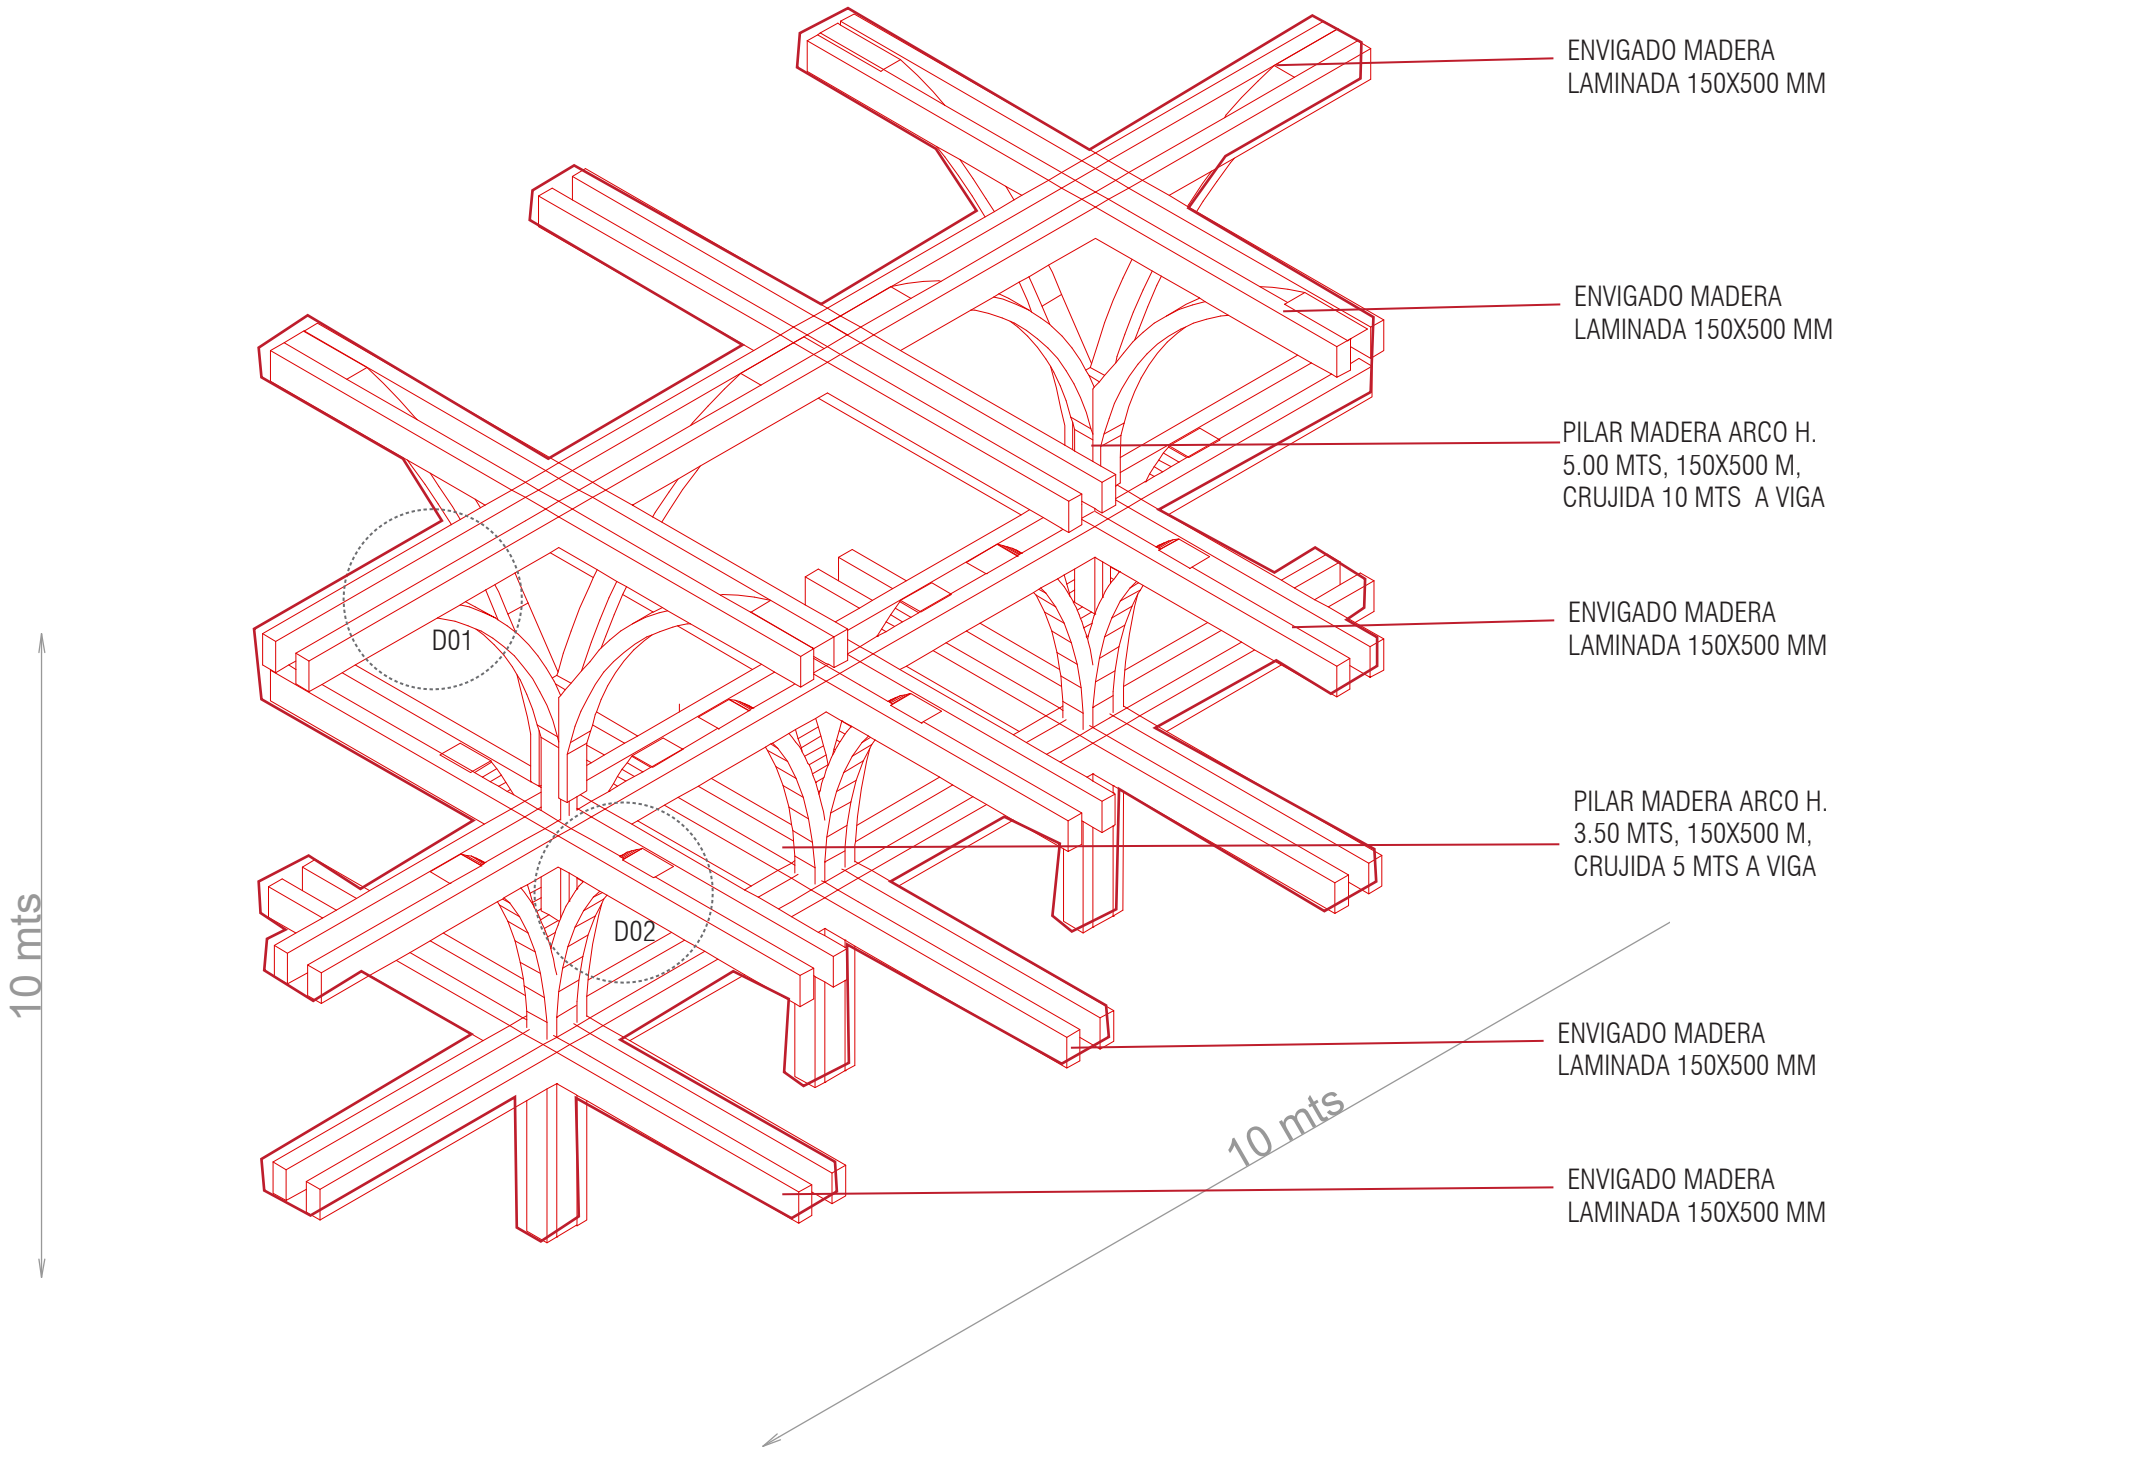


DETALLE 1:50 UNIÓN PILAR - ENVIGADO - ARCO MADERA LAMINADA

D01

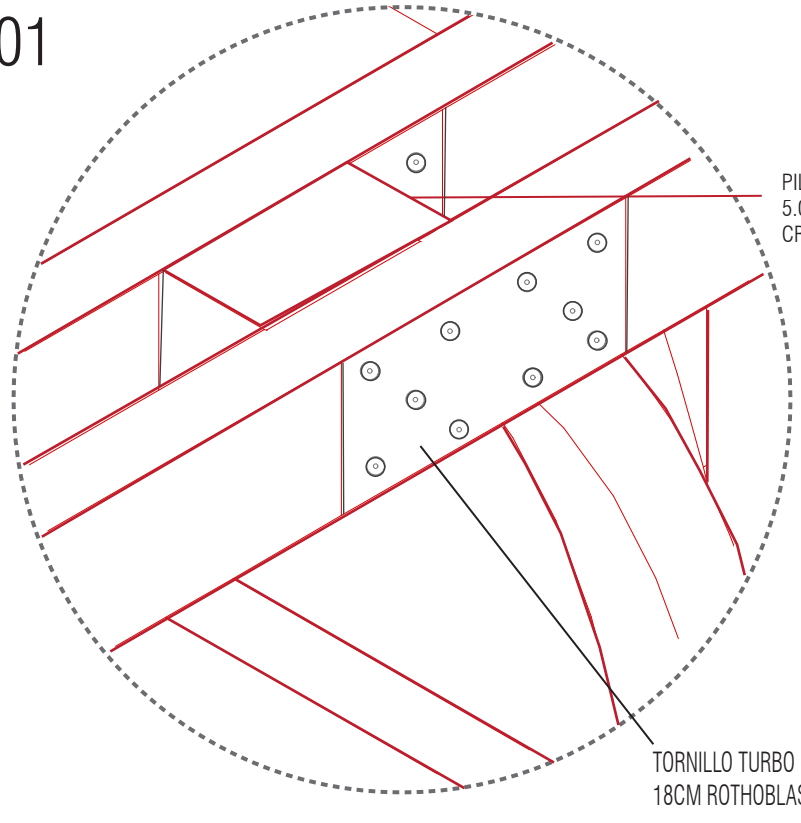

D02

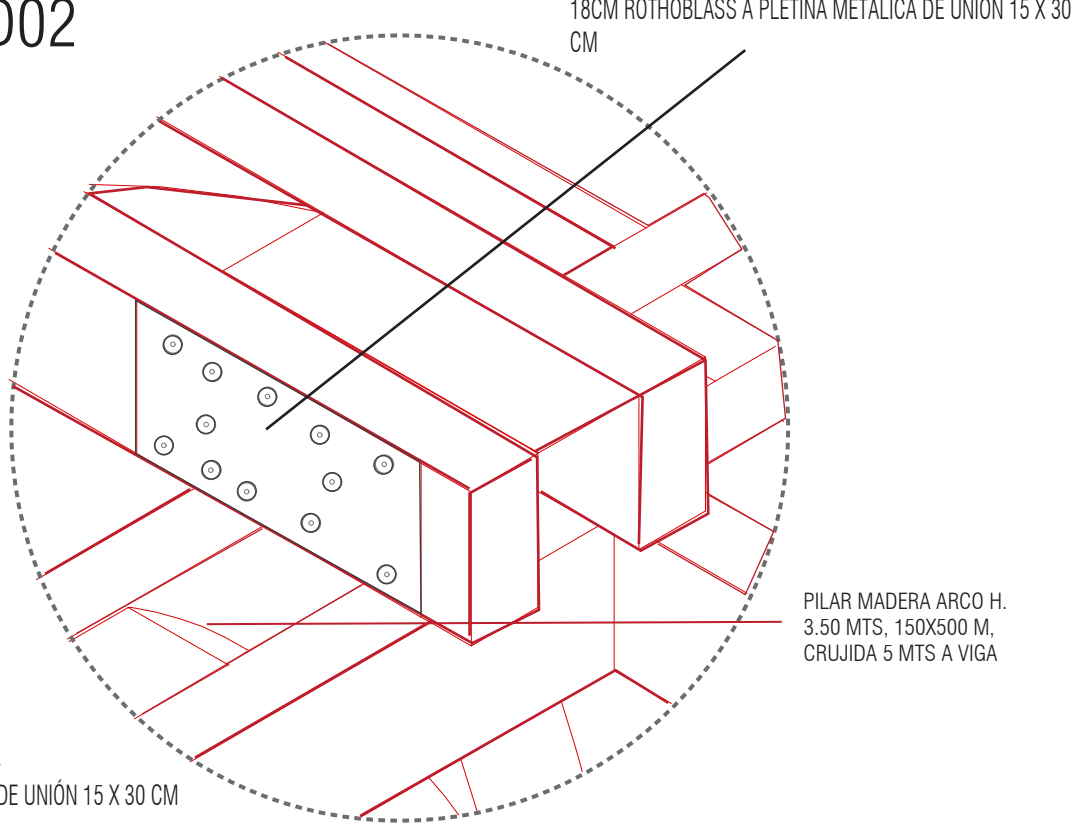

03. CONSTRUCTO INVERNADEROS (X6 COMPONENTES) ESC 1:500

x 3 elementos o x6 componentes

