




IMAGEN OBJETIVO ESPACIO 3 - ZONA DE MOVIMIENTO




IMAGEN OBJETIVO ESPACIO 4 - PLAZA DE JUEGOS



IMAGEN OBJETIVO ESPACIO 5 - MERCADO - INTERCAMBIO

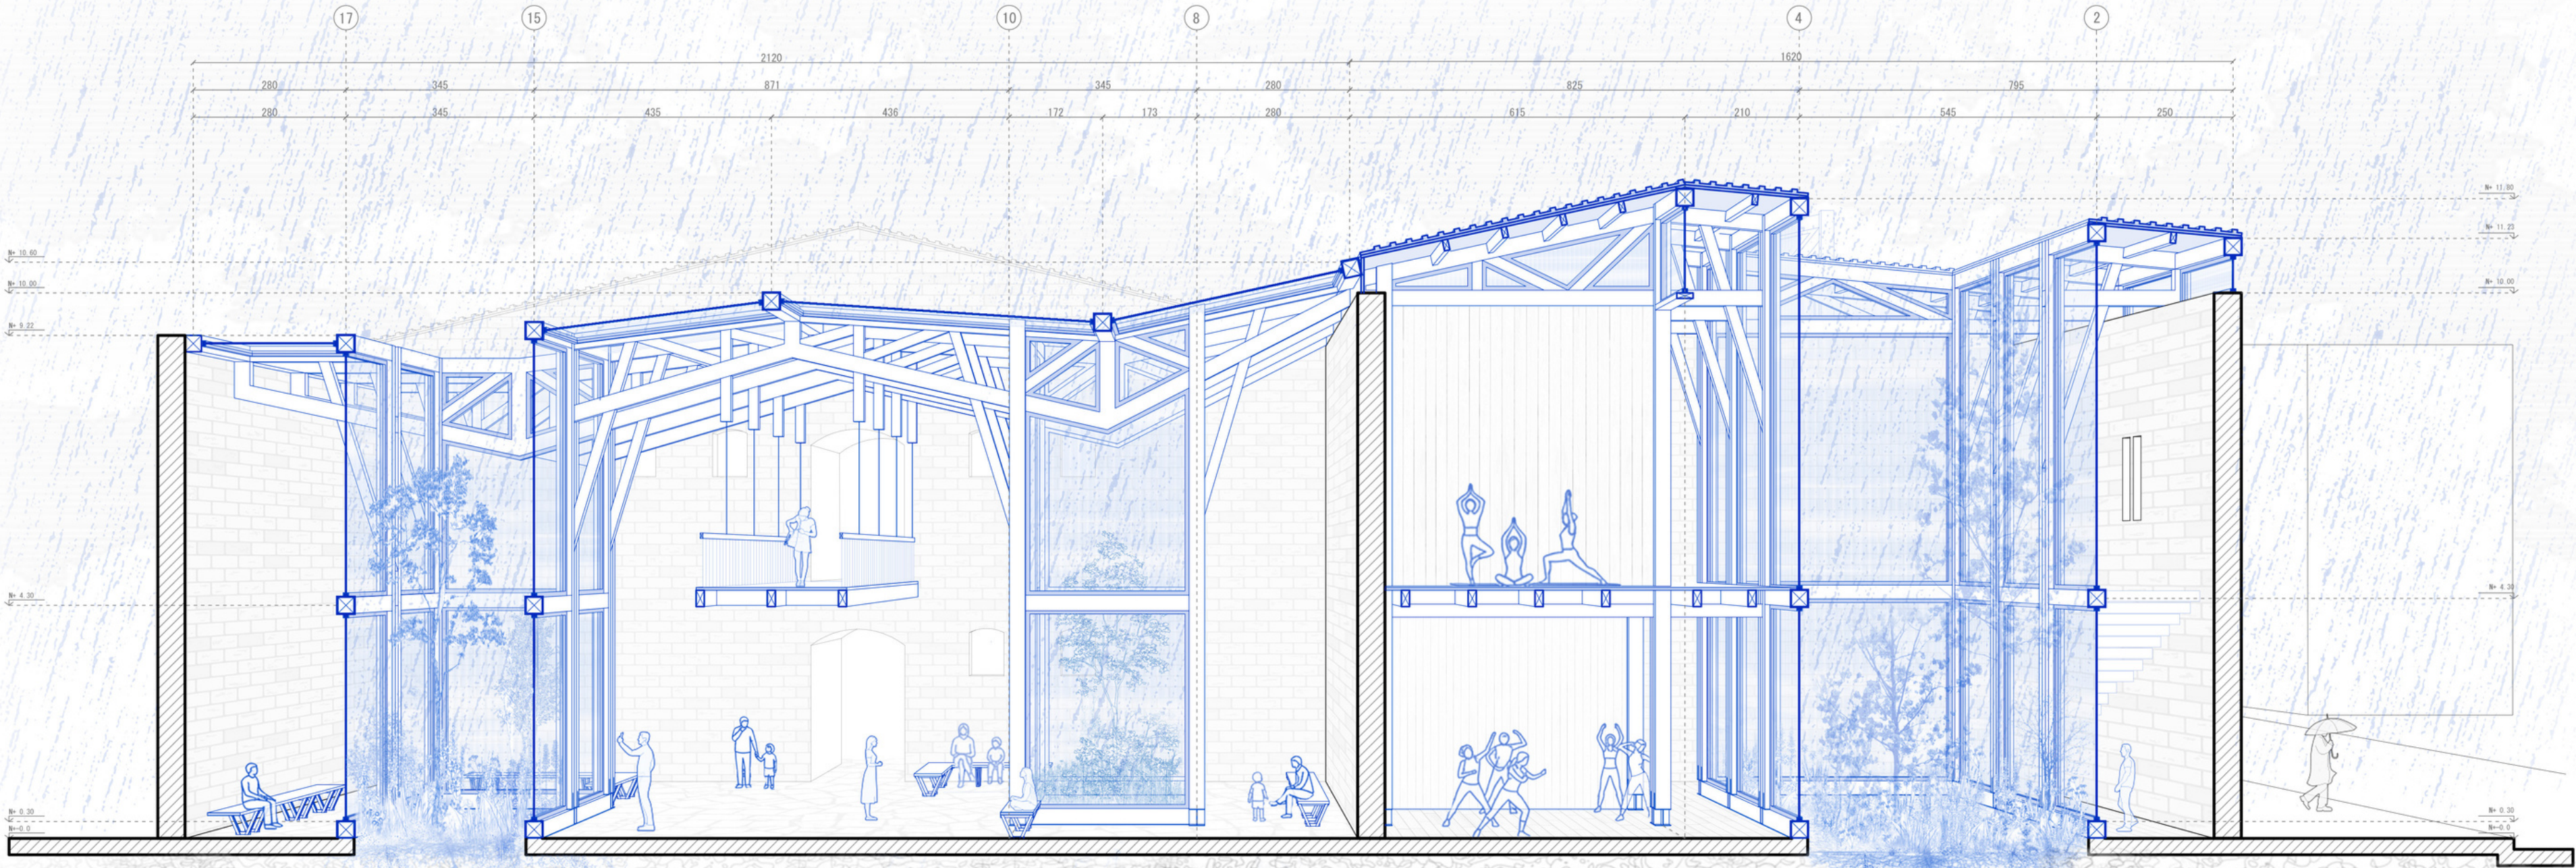


CORTE B-B' - ESC 1 : 100

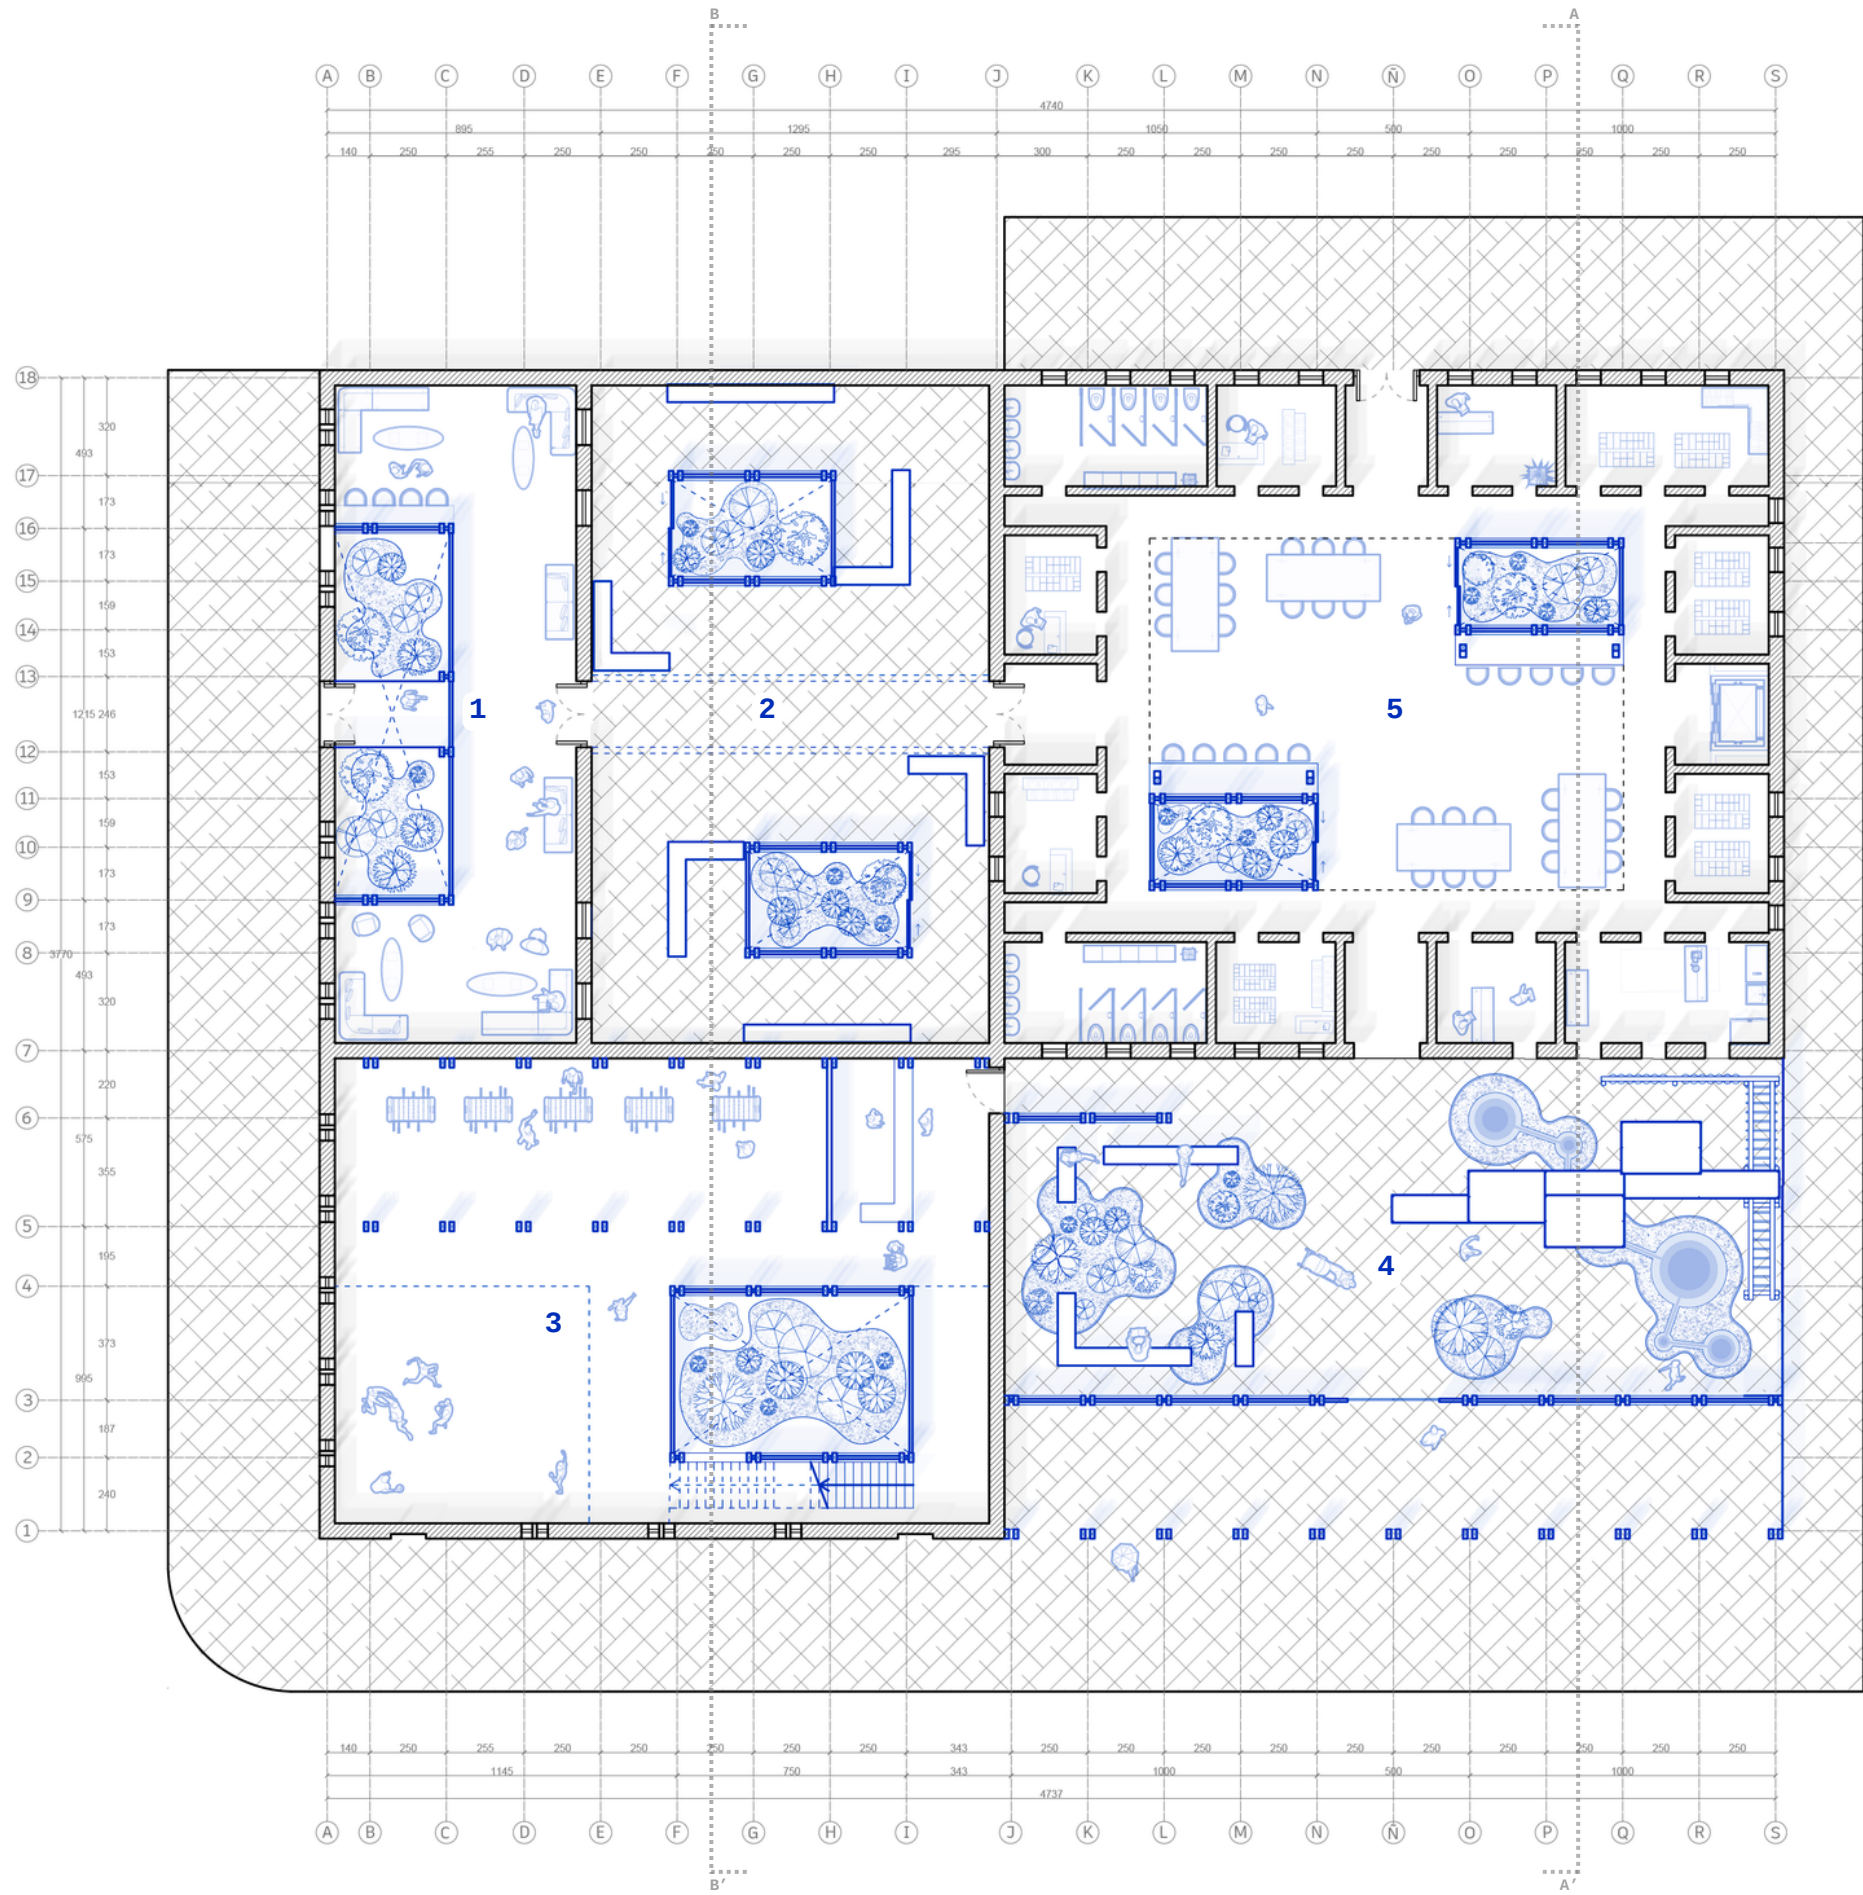

PLANTA PRIMER PISO - ESC 1 : 250

1.ZONA DE LECTURA - 2.ZONA DE INTROSPECCIÓN
3.ZONA DE MOVIMIENTO - 4.PLAZA DE JUEGOS - 5.MERCADO

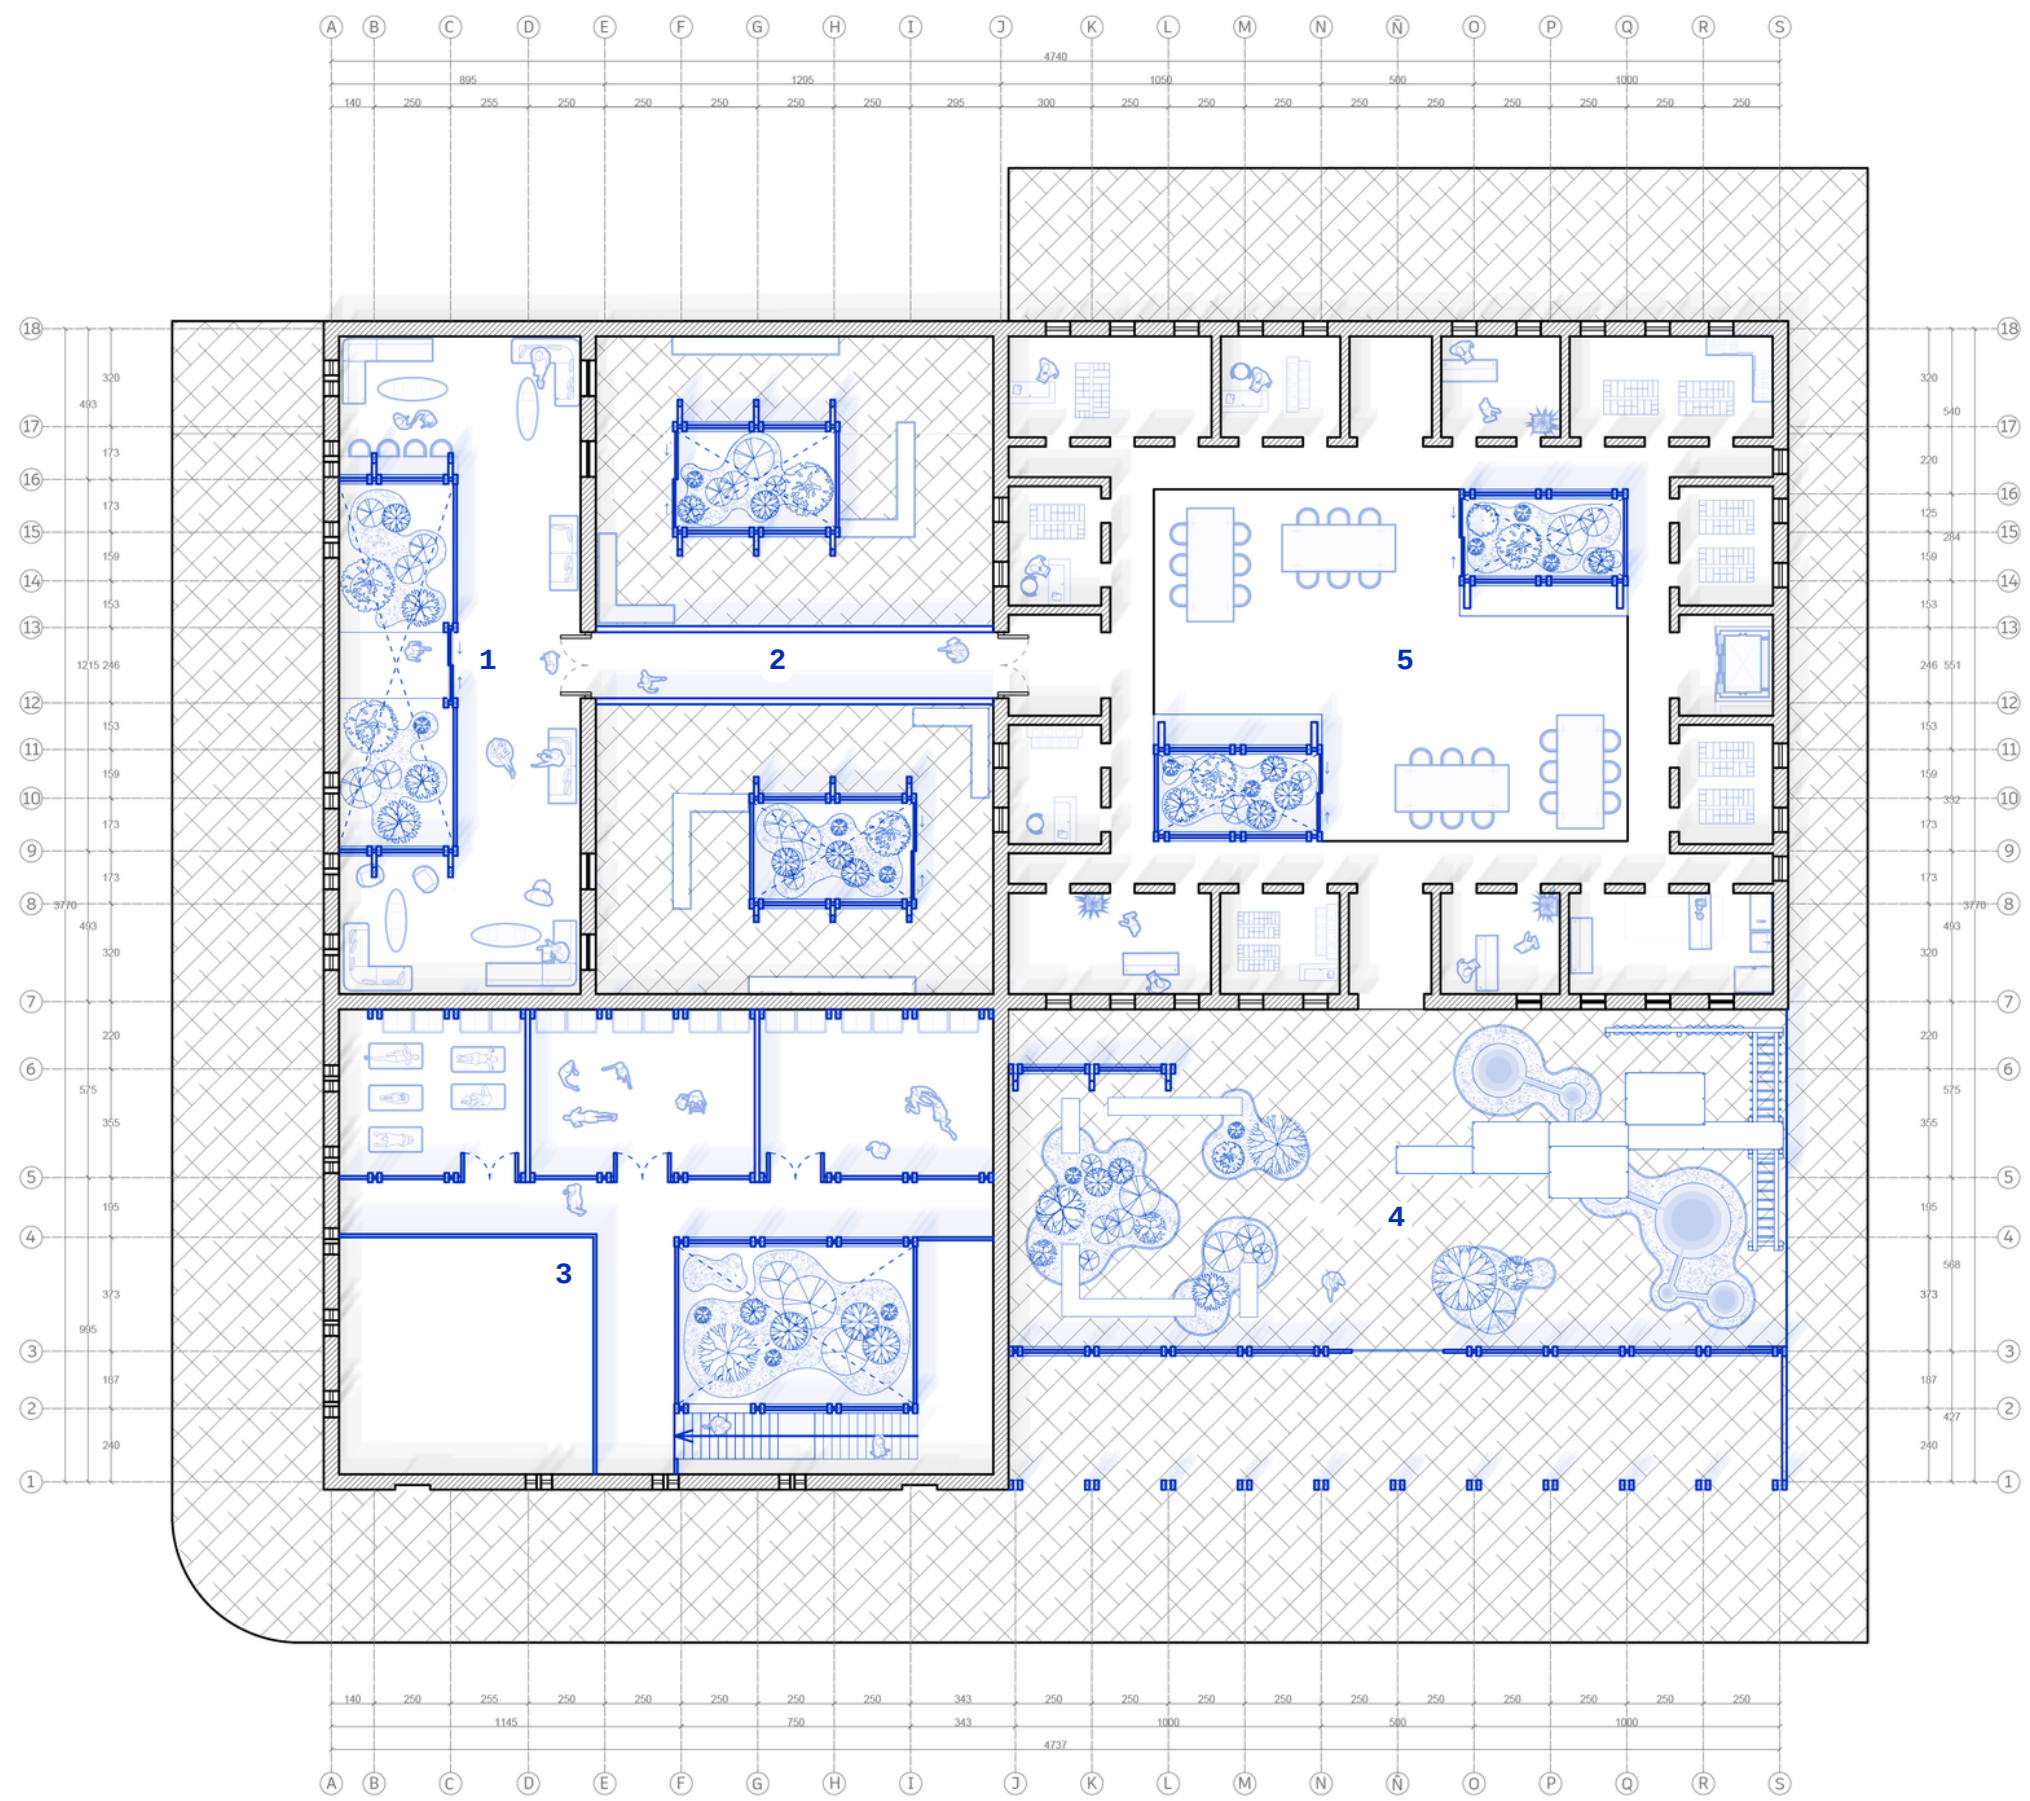

PLANTA SEGUNDO PISO - ESC 1 : 250

1.ZONA DE LECTURA - 2.ZONA DE INTROSPECCIÓN
3.ZONA DE MOVIMIENTO - 4.PLAZA DE JUEGOS - 5.MERCADO