




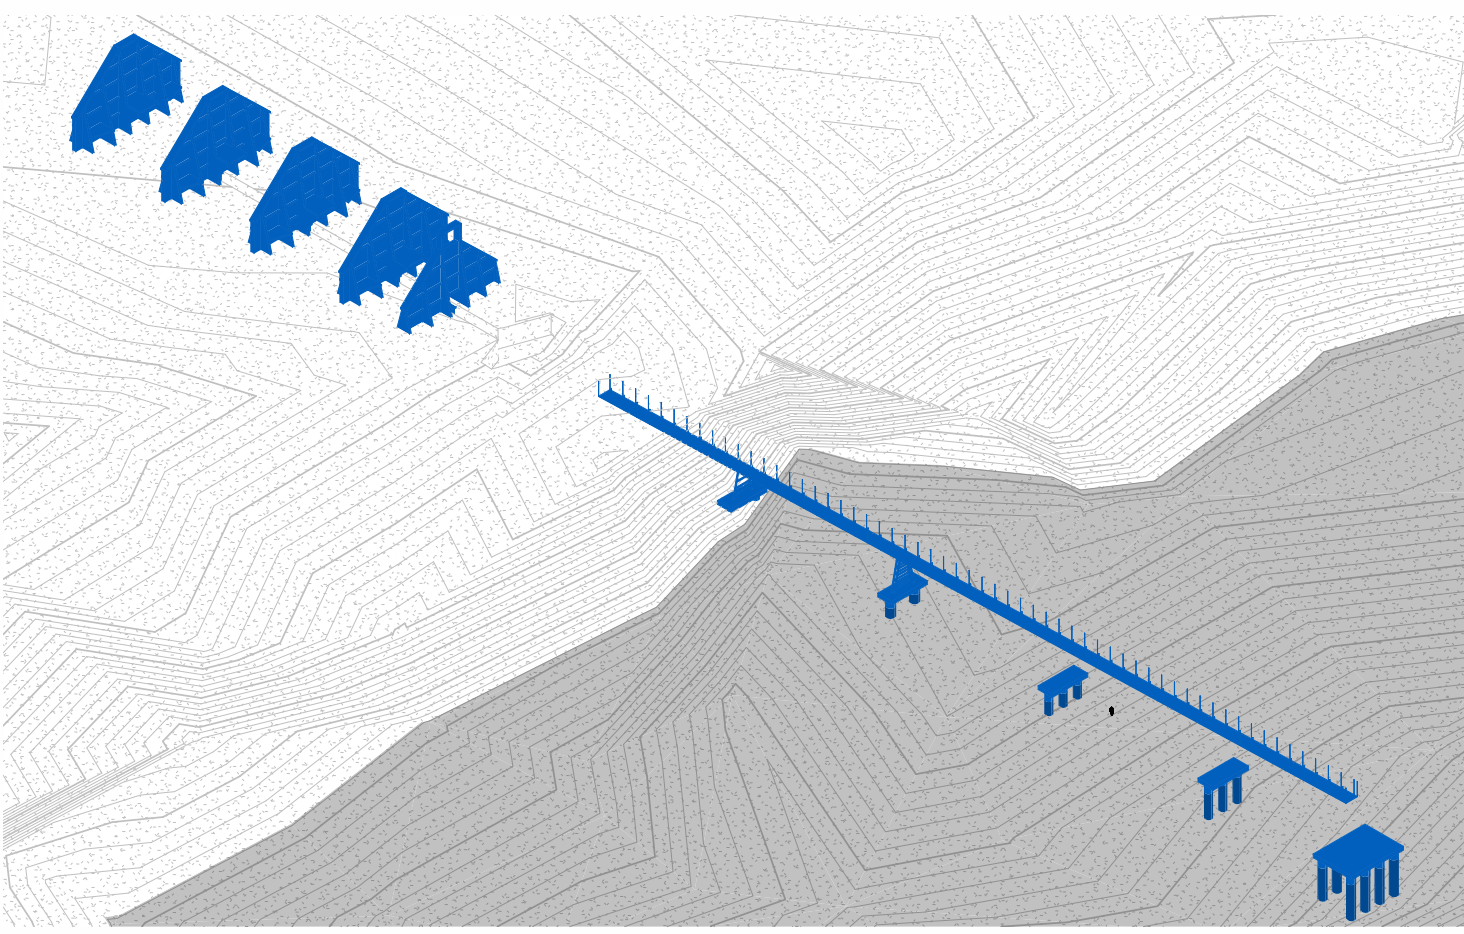


PREEXISTENCIA

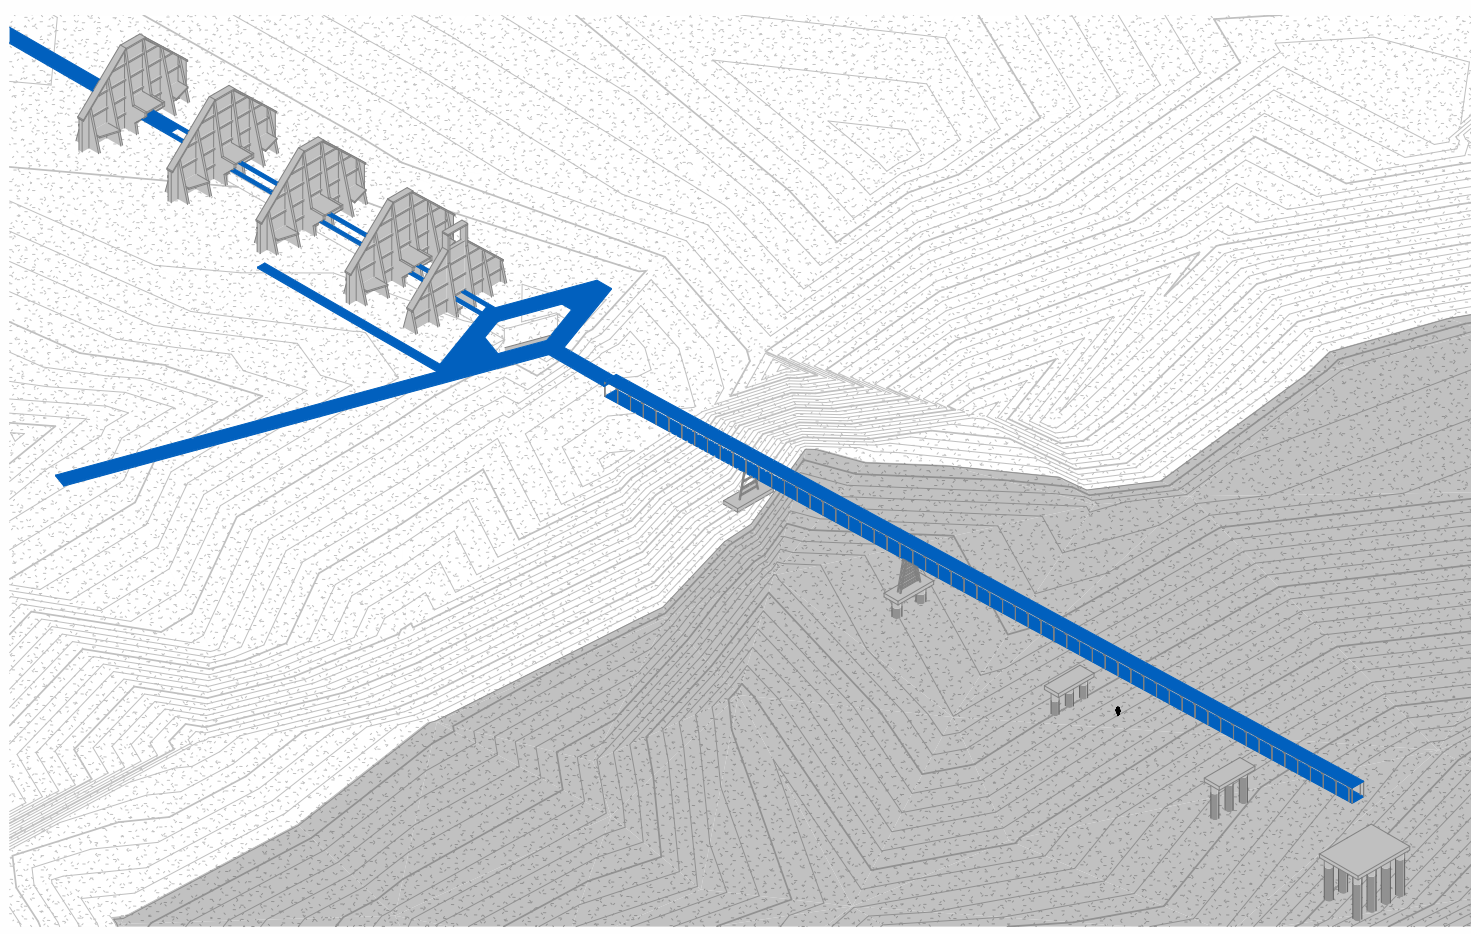


PARTIDO GENERAL

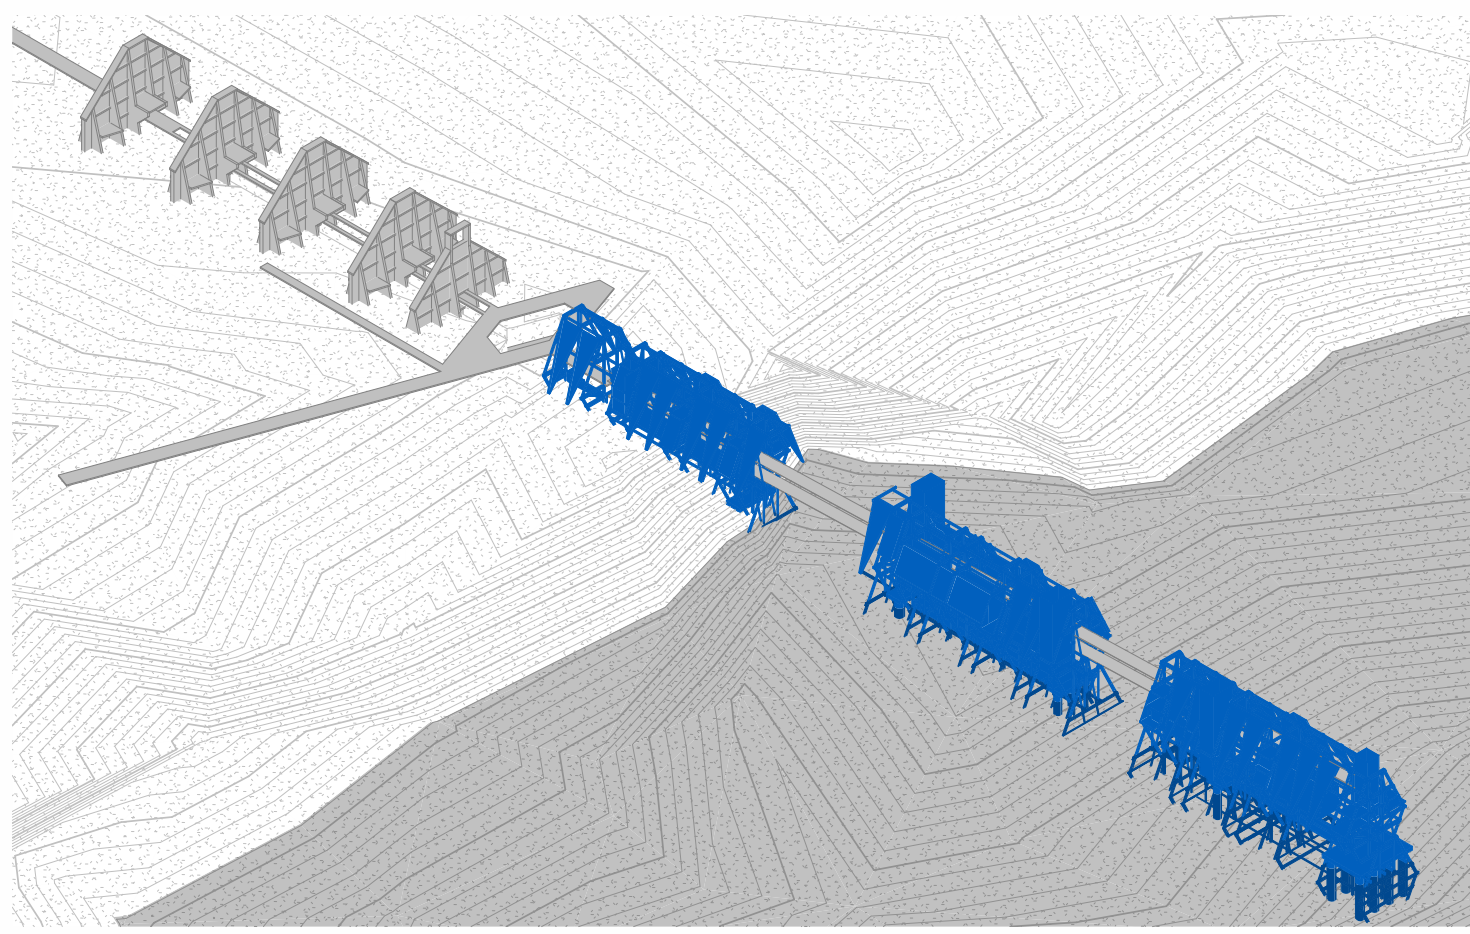

PROYECTO

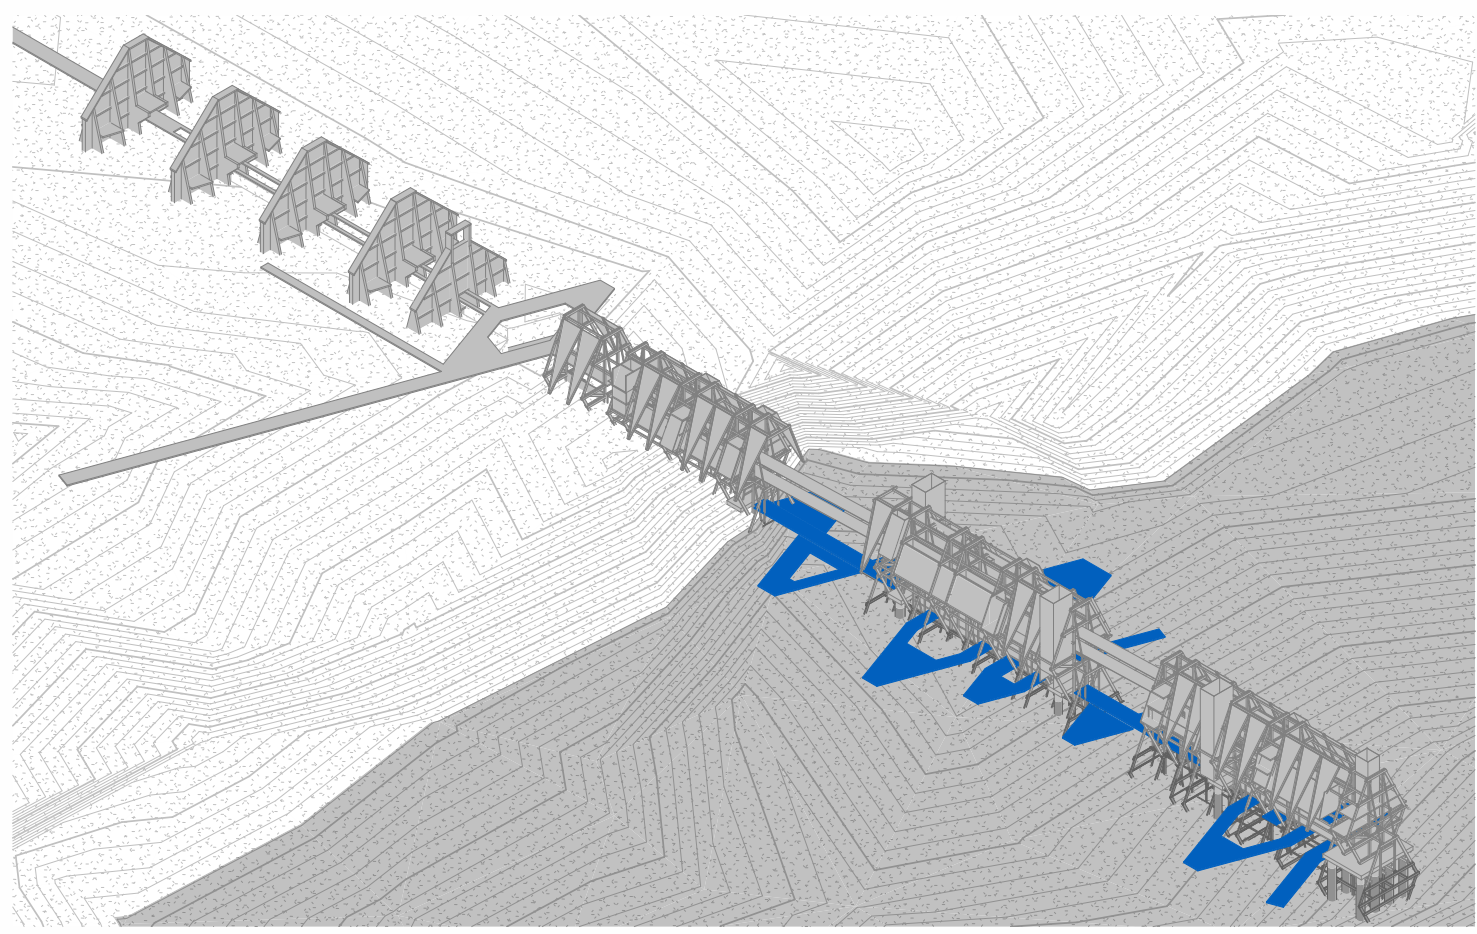

ARTEFACTO

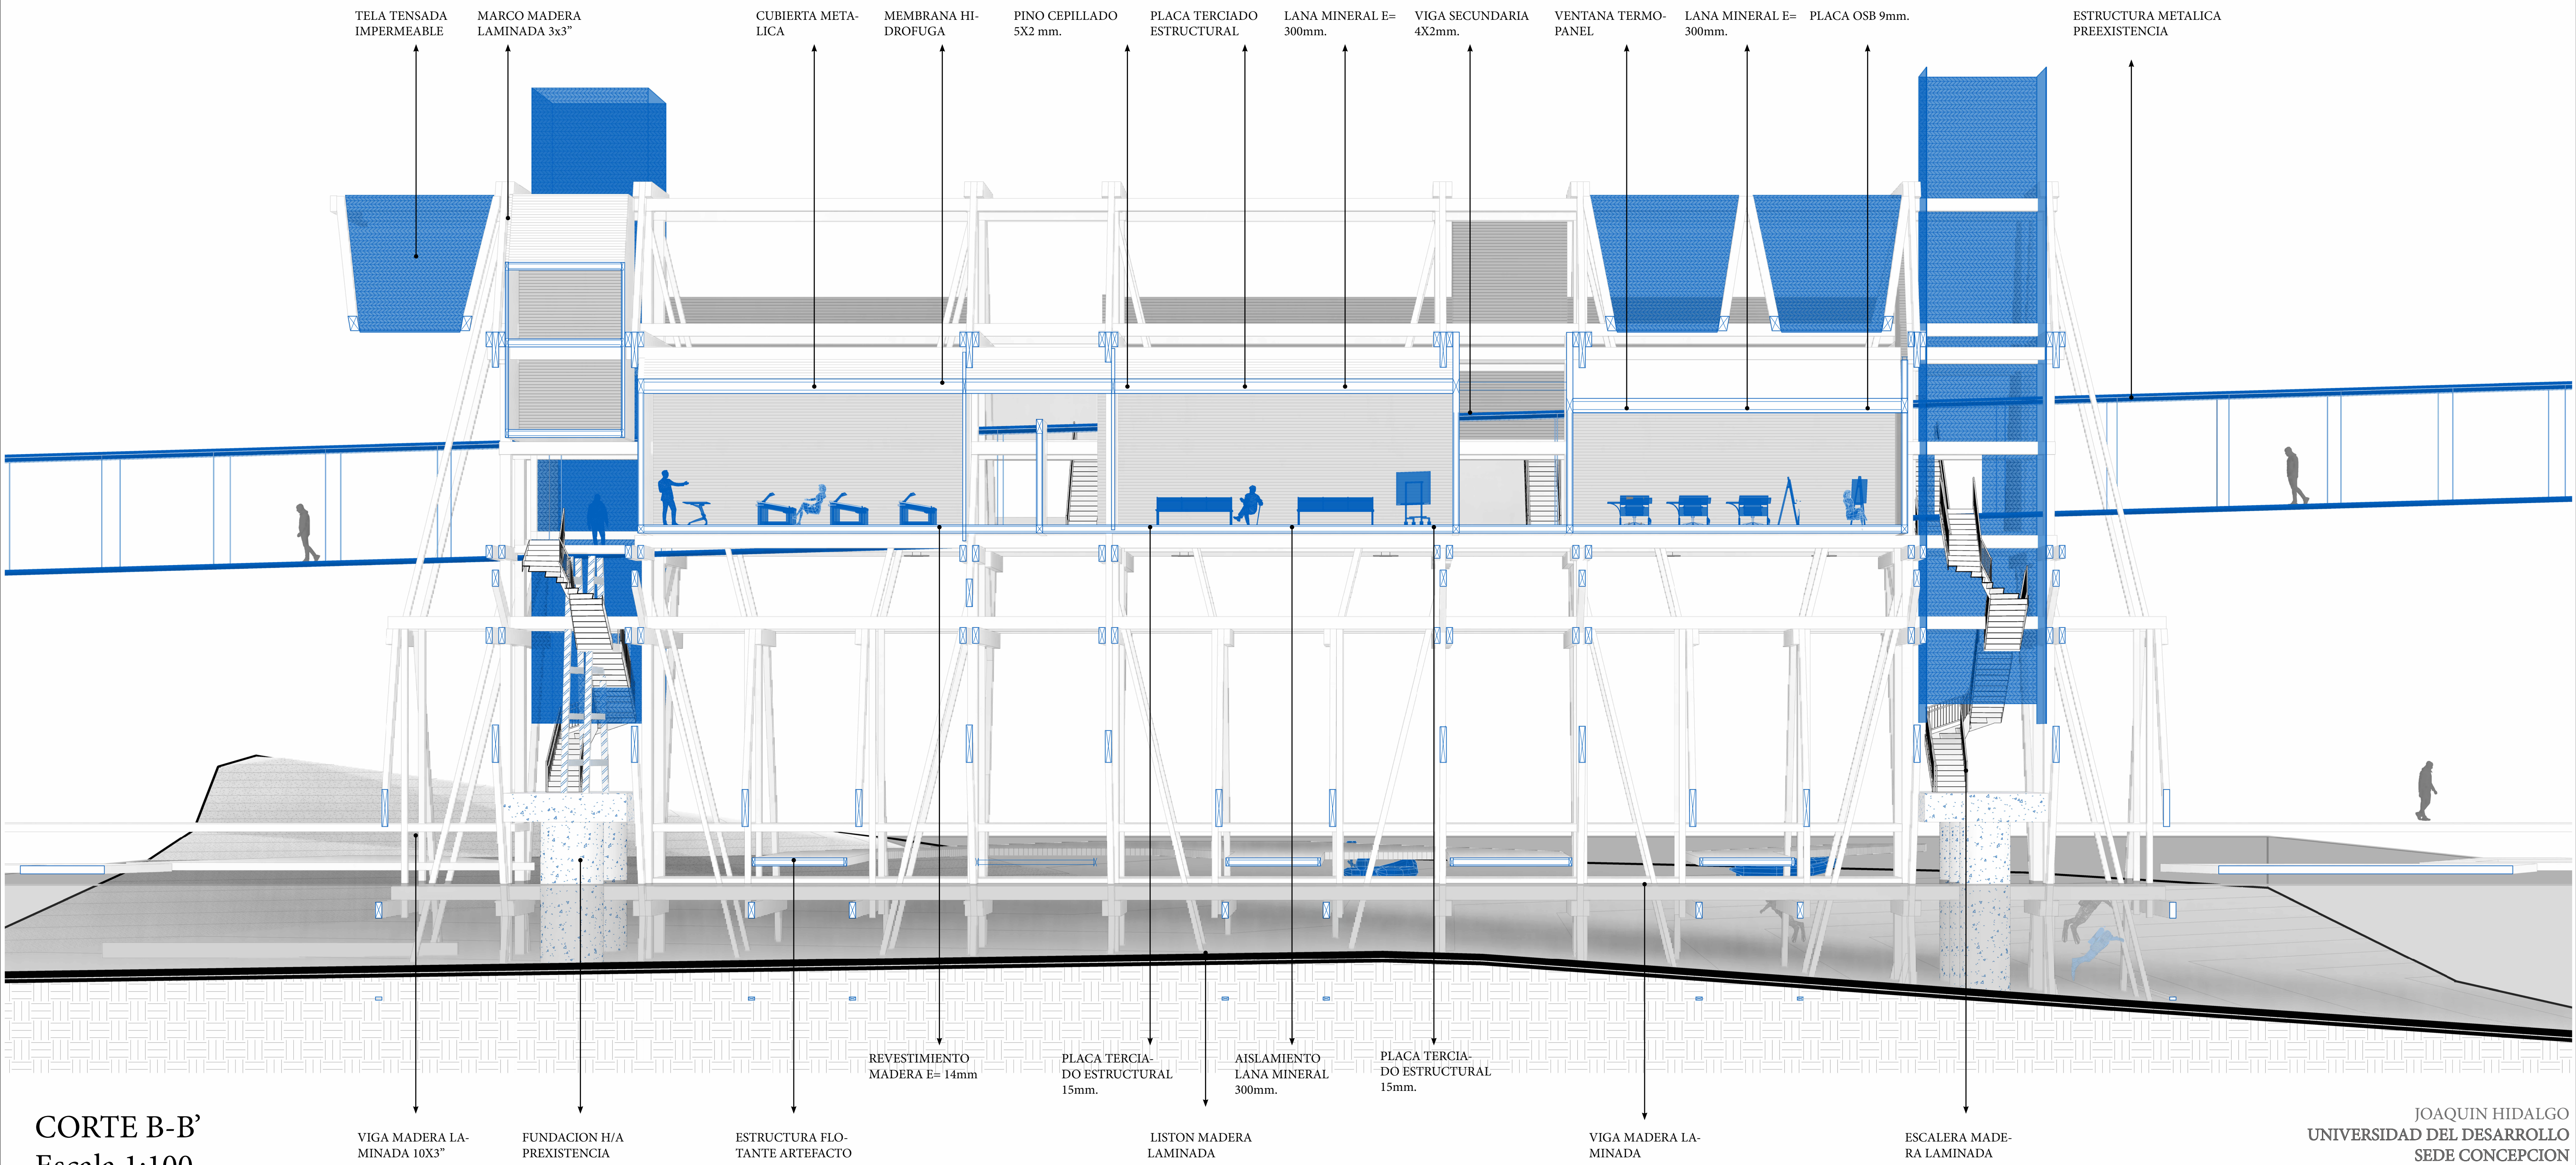

CORTE B-B'
Escala 1:100