




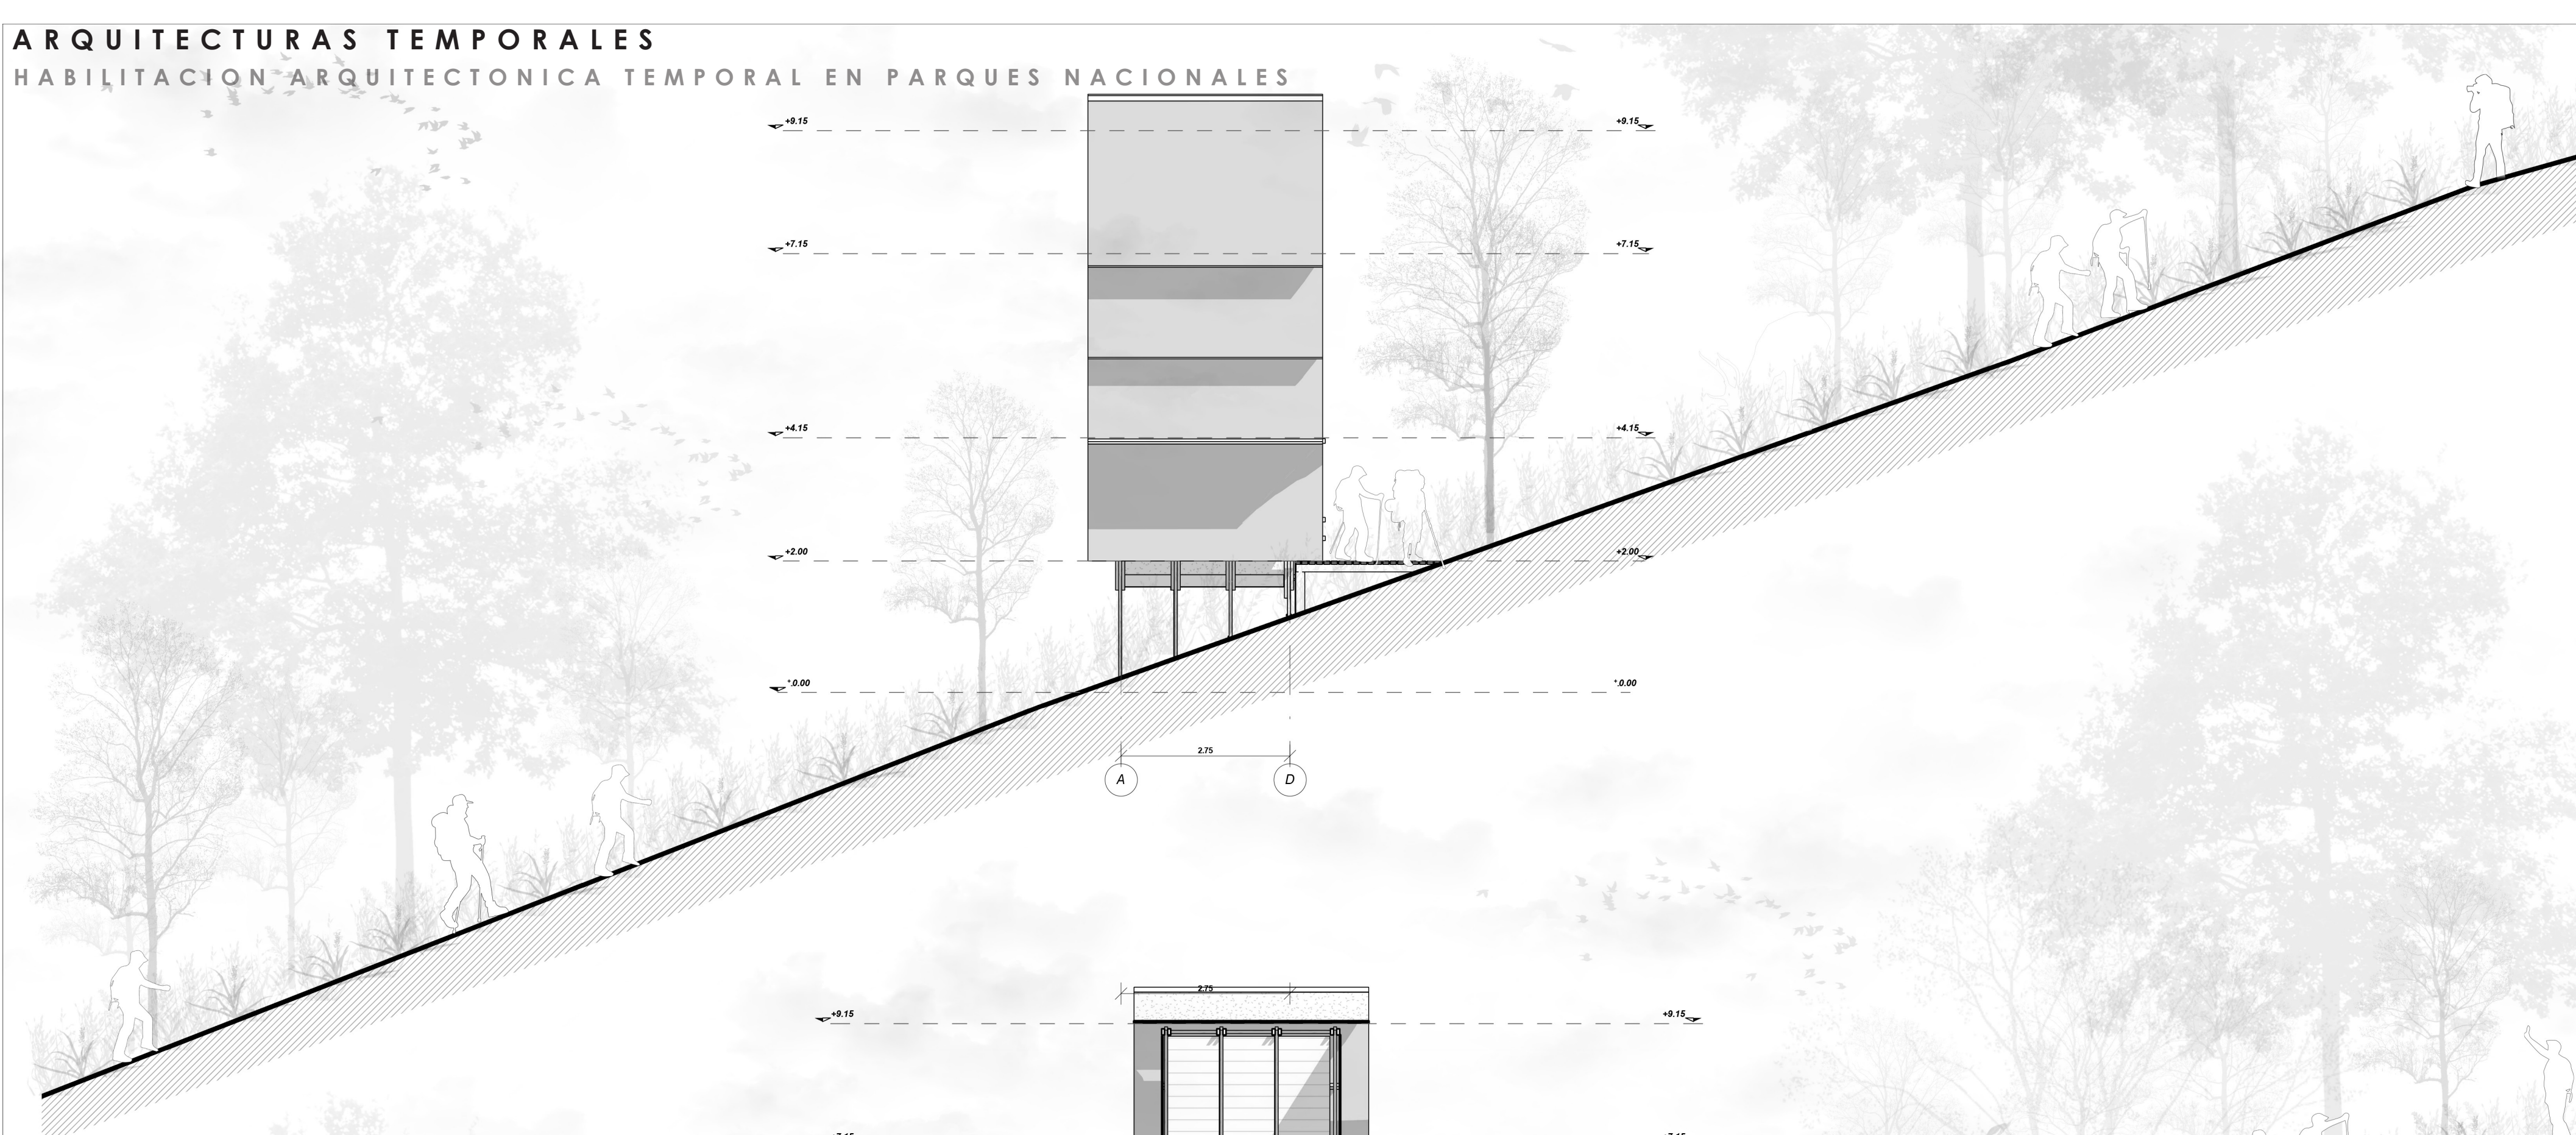

ELEVACION OESTE
ESCALA 1:75

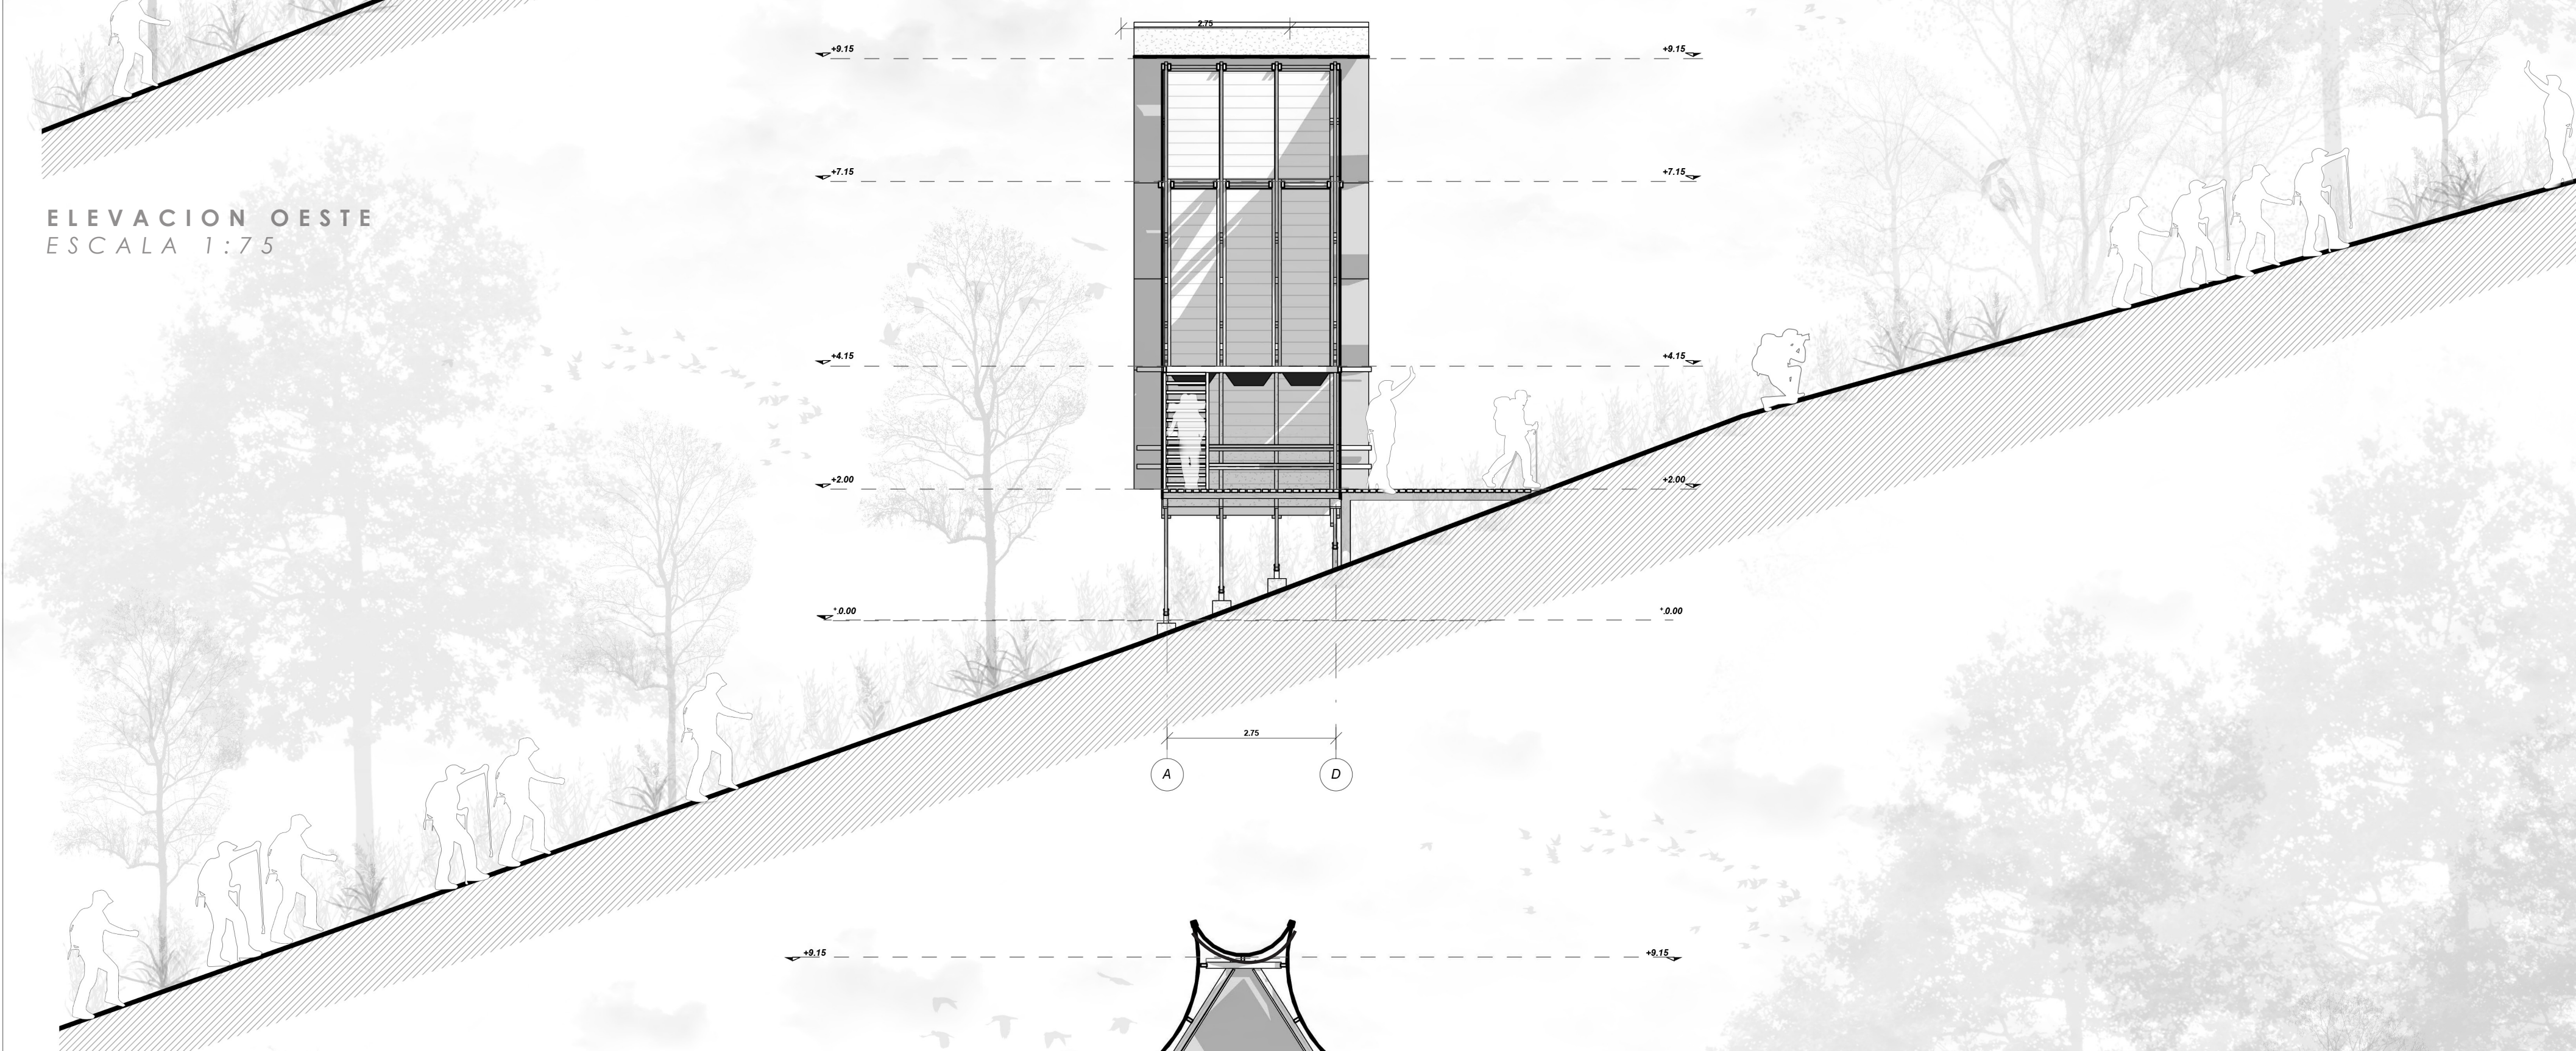


ELEVACION ESTE
ESCALA 1:75

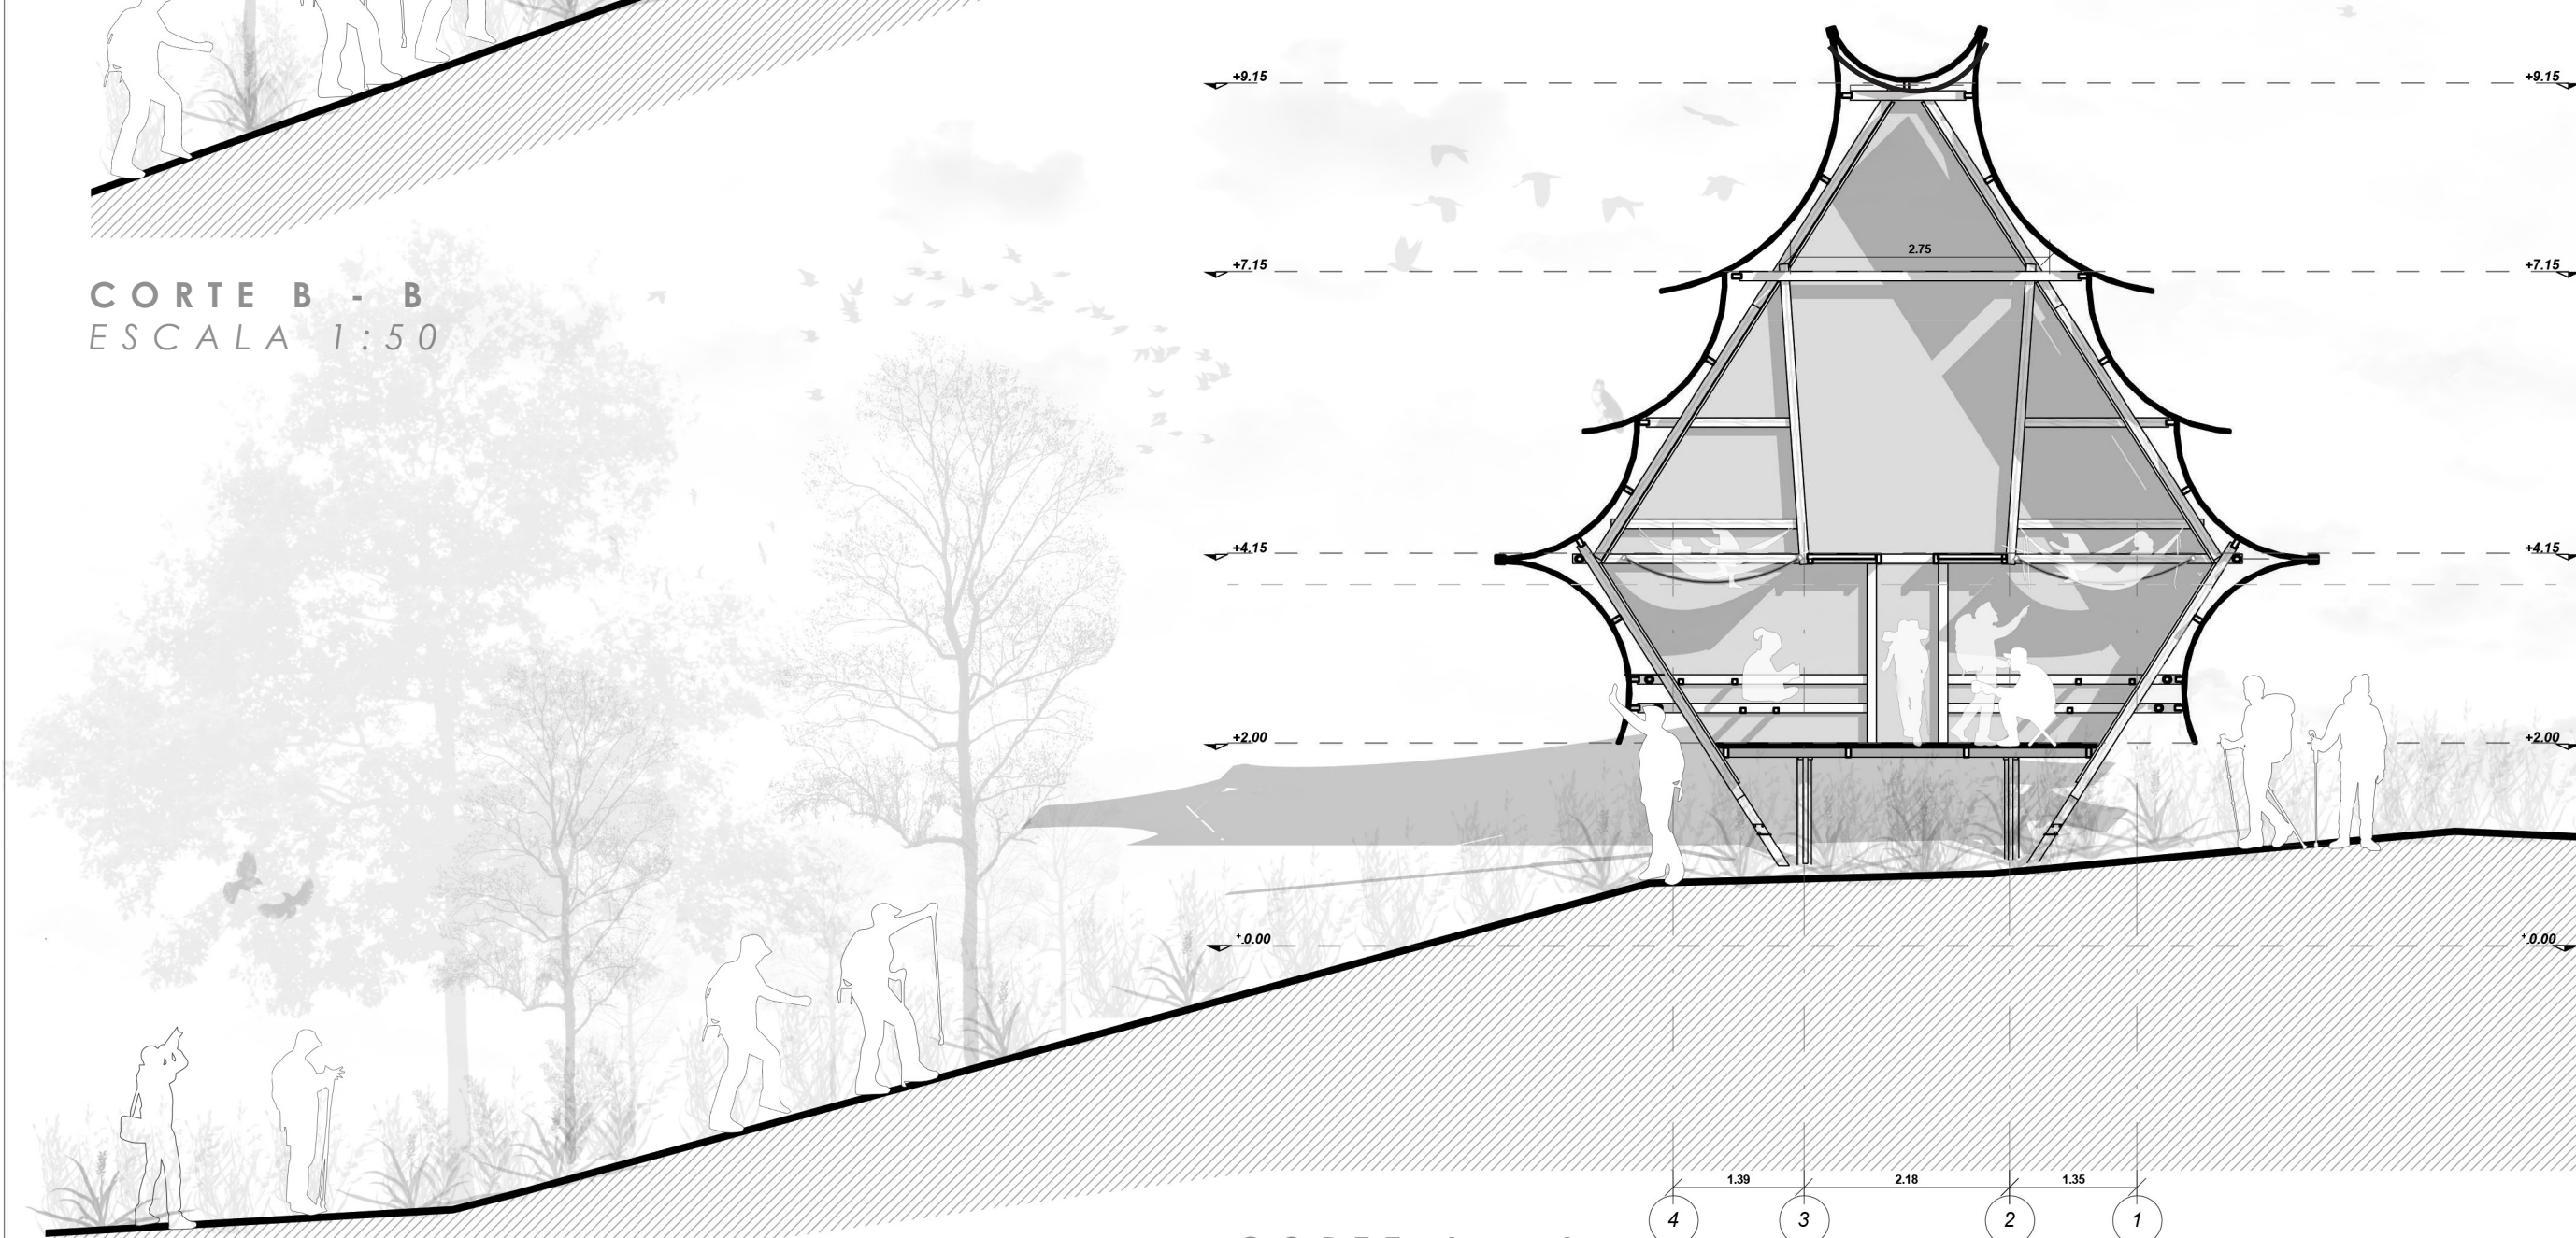


CORTE A - A
ESCALA 1:50

CORTE B - B
ESCALA 1:50

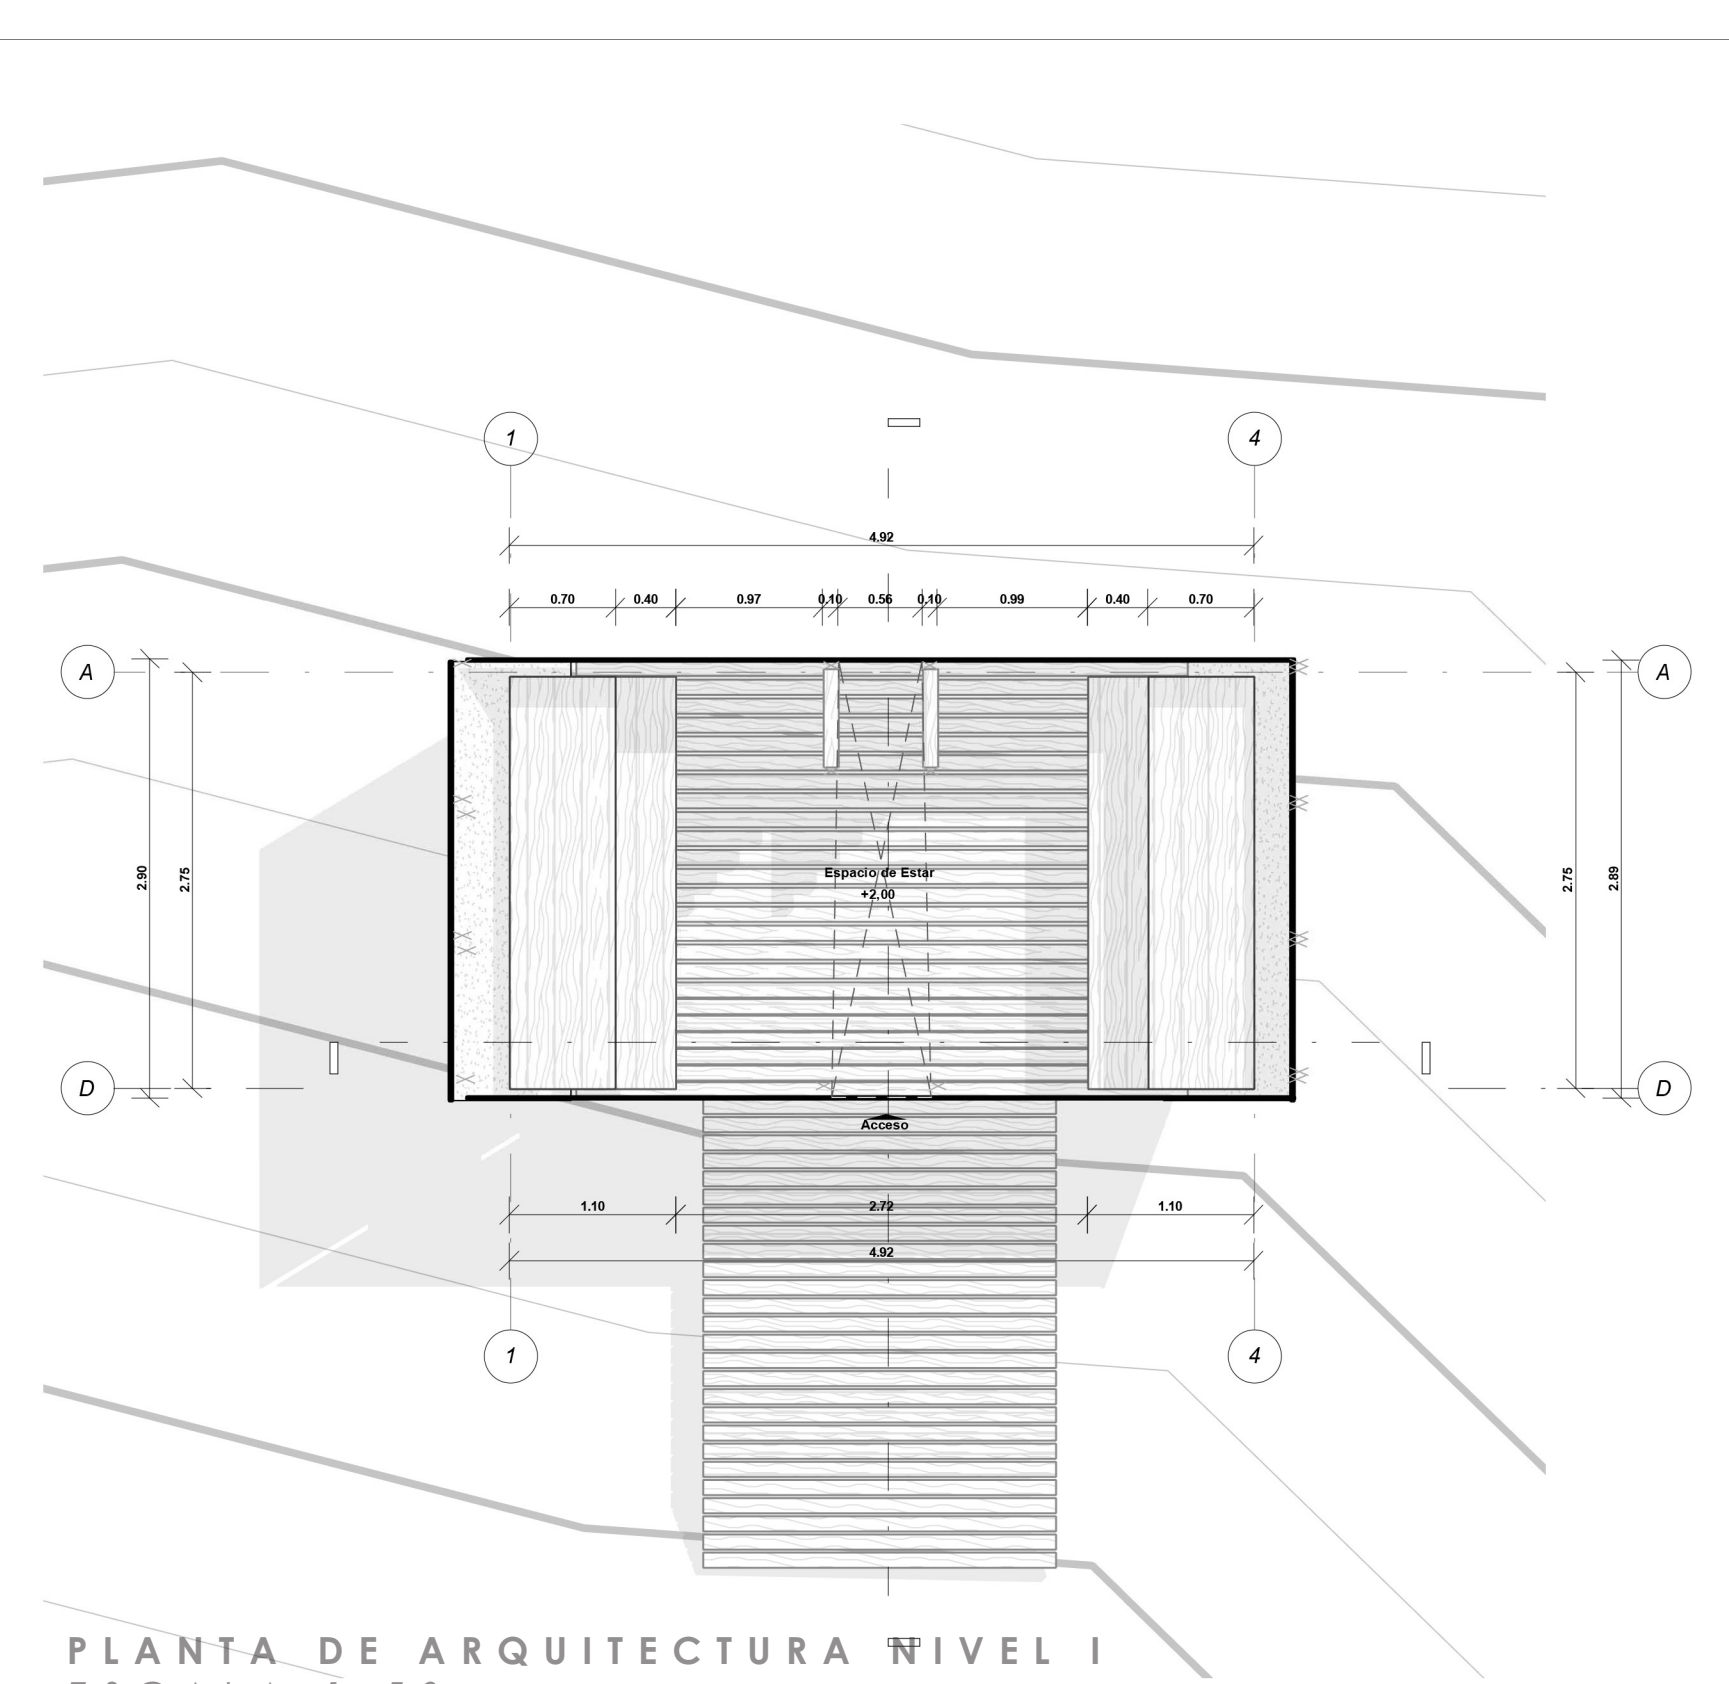

PLANTA DE ARQUITECTURA NIVEL I
ESCALA 1:50

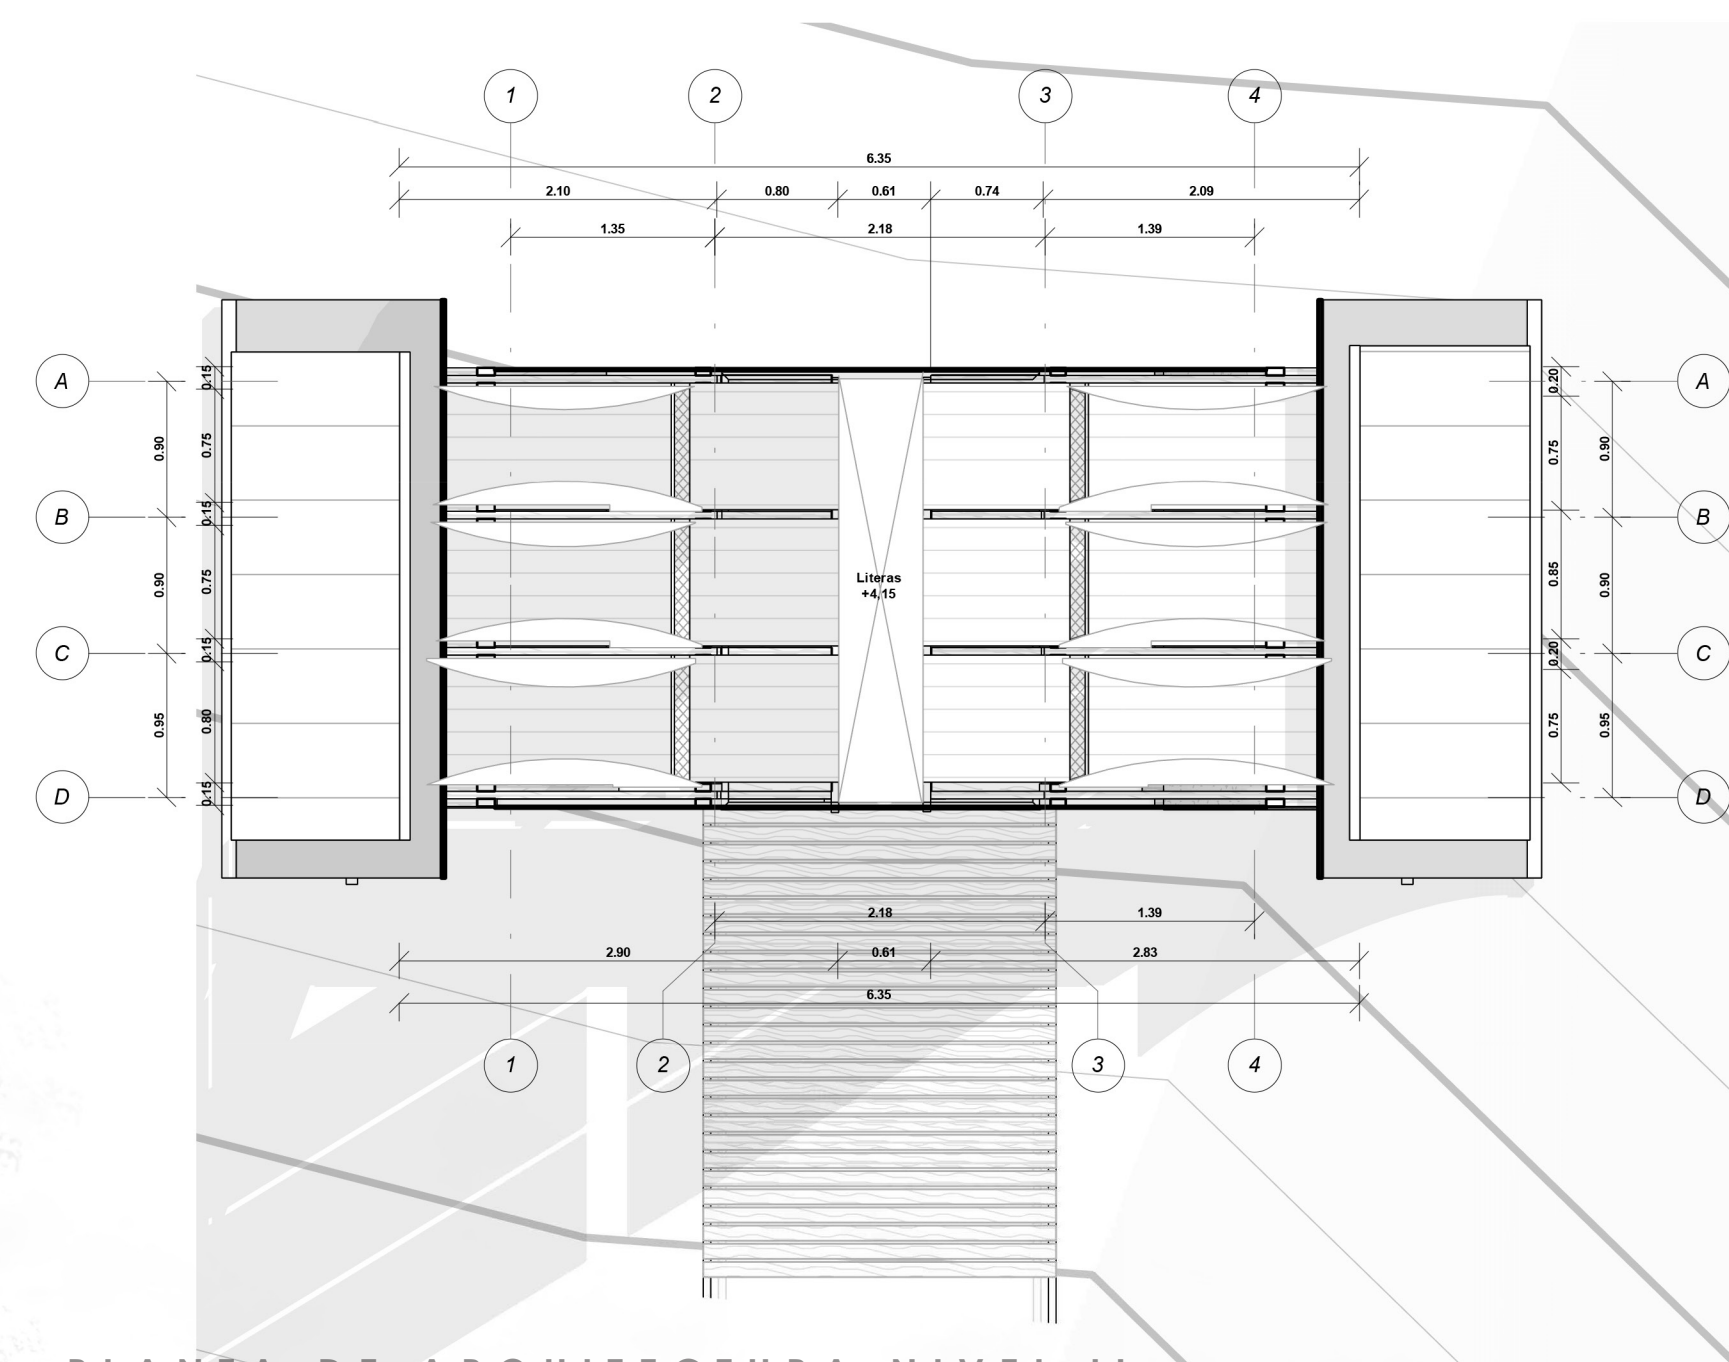

PLANTA DE ARQUITECTURA NIVEL II
ESCALA 1:50