


Mercado Molino Talcahuano

Talcahuano presenta infraestructuras industriales abandonadas que hoy se encuentran desconectadas de la vida urbana. En el caso del Molino Brañas Mathieu, su deterioro y la presencia del actual mall chino generan una barrera física y visual que lo aísla del flujo peatonal y debilita la actividad comercial y el encuentro social del sector


La intervención expande la silueta del molino hacia el terreno aledaño mediante una repetición de marcos estructurales de madera que envuelven la preexistencia y generan un gran espacio público cubierto. Este exoesqueleto independiente reduce las cargas sobre el edificio existente, se adapta a la pendiente y responde a las condiciones sísmicas del lugar.

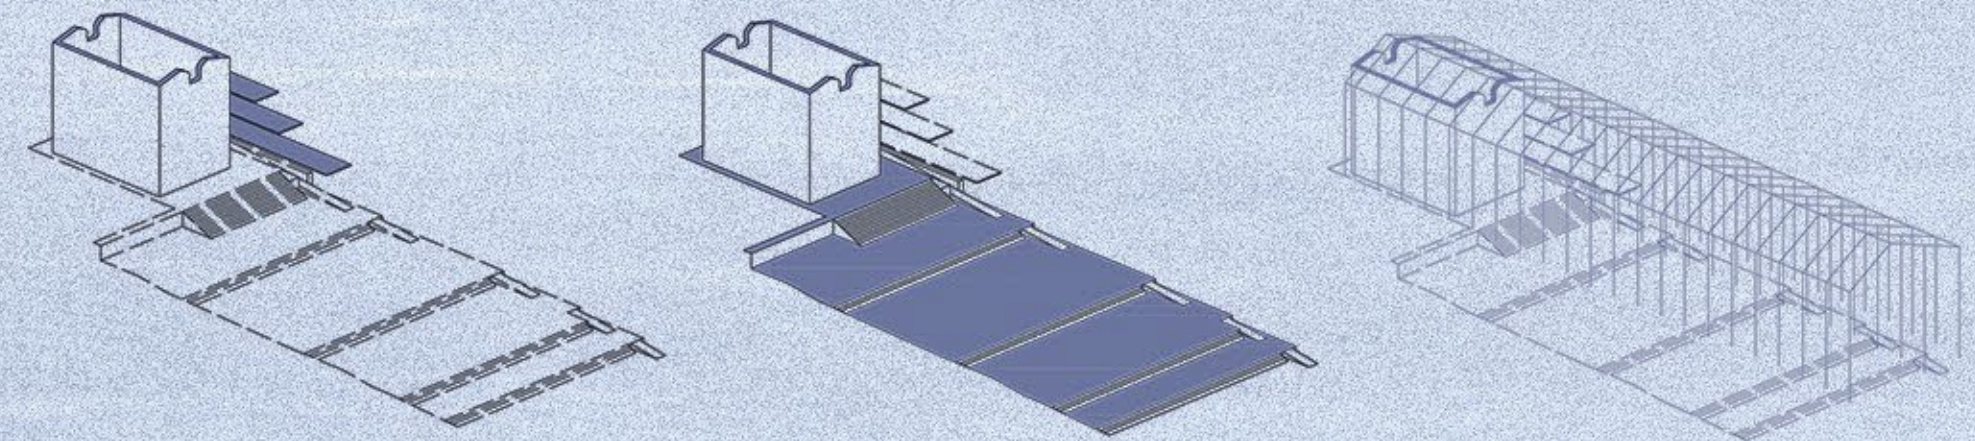

EQUIPAR
De programas de contemplación, recorridos y permanencias

GRADUAR
Se aterriza el terreno aledaño para conectar con el eje principal

CONTENER
Los espacios interiores y exteriores, abrazando el molino y lo propuesto

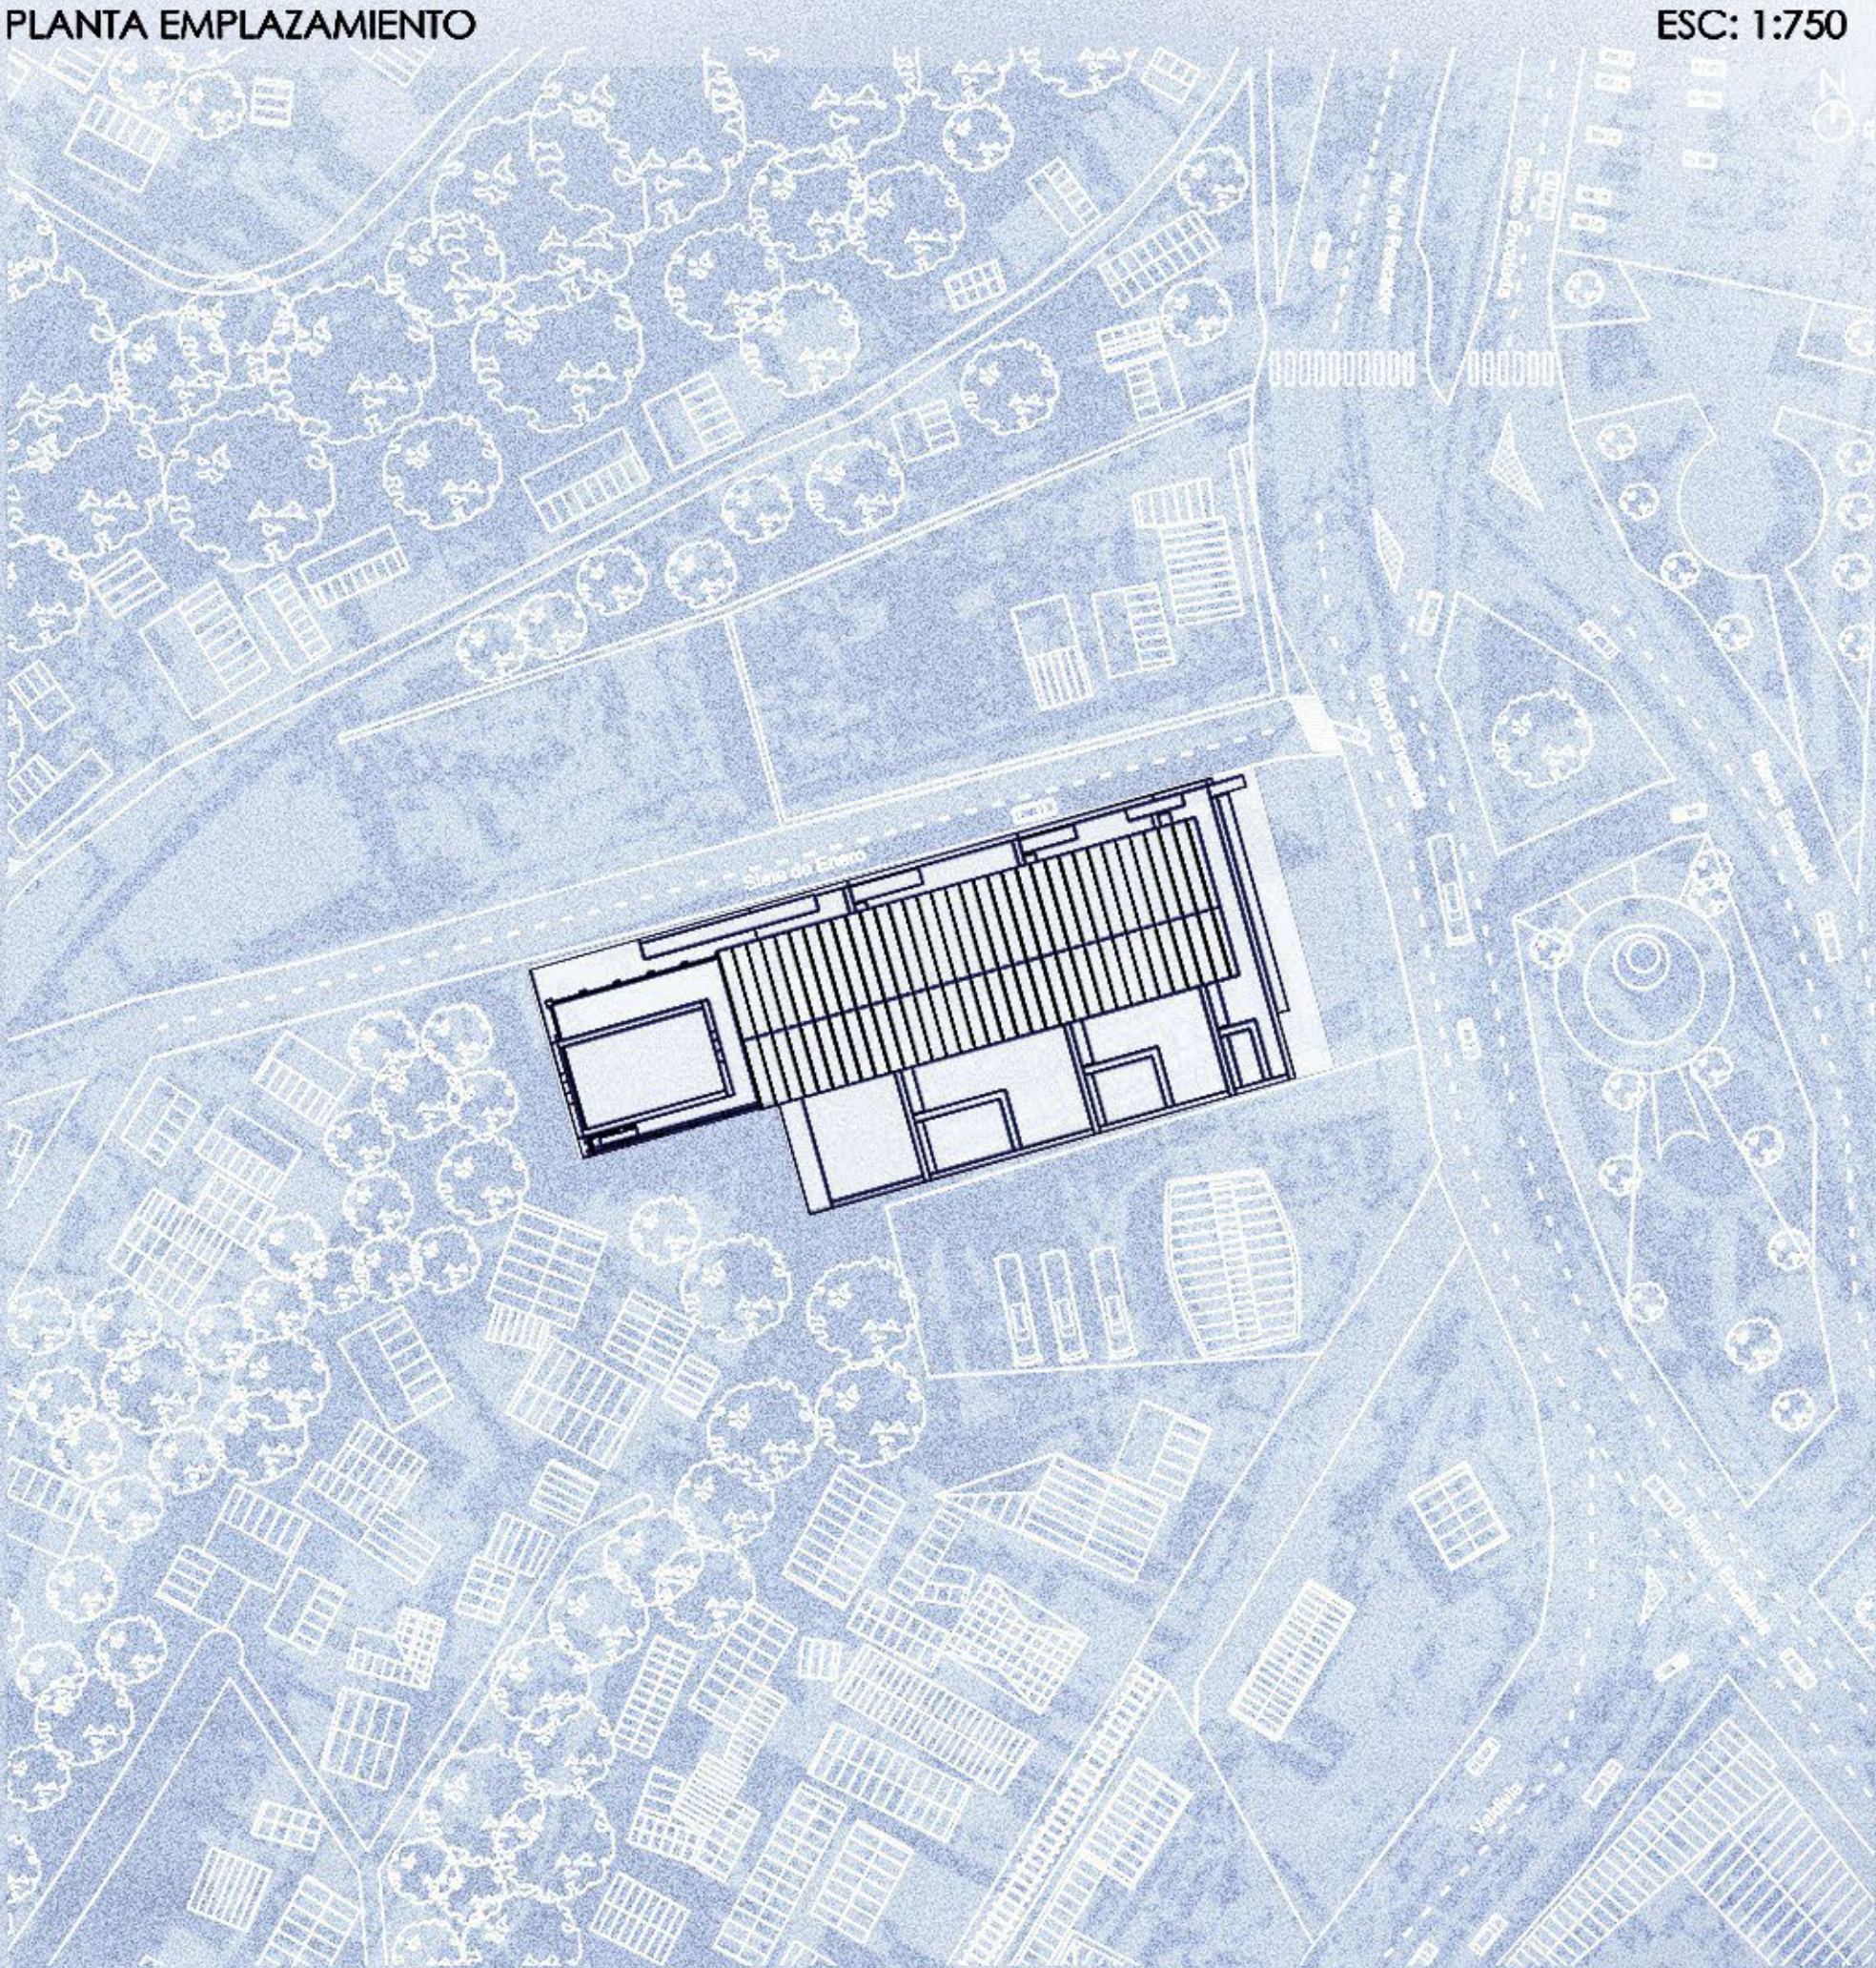

PLANTA EMPLAZAMIENTO

ESC: 1:750

