




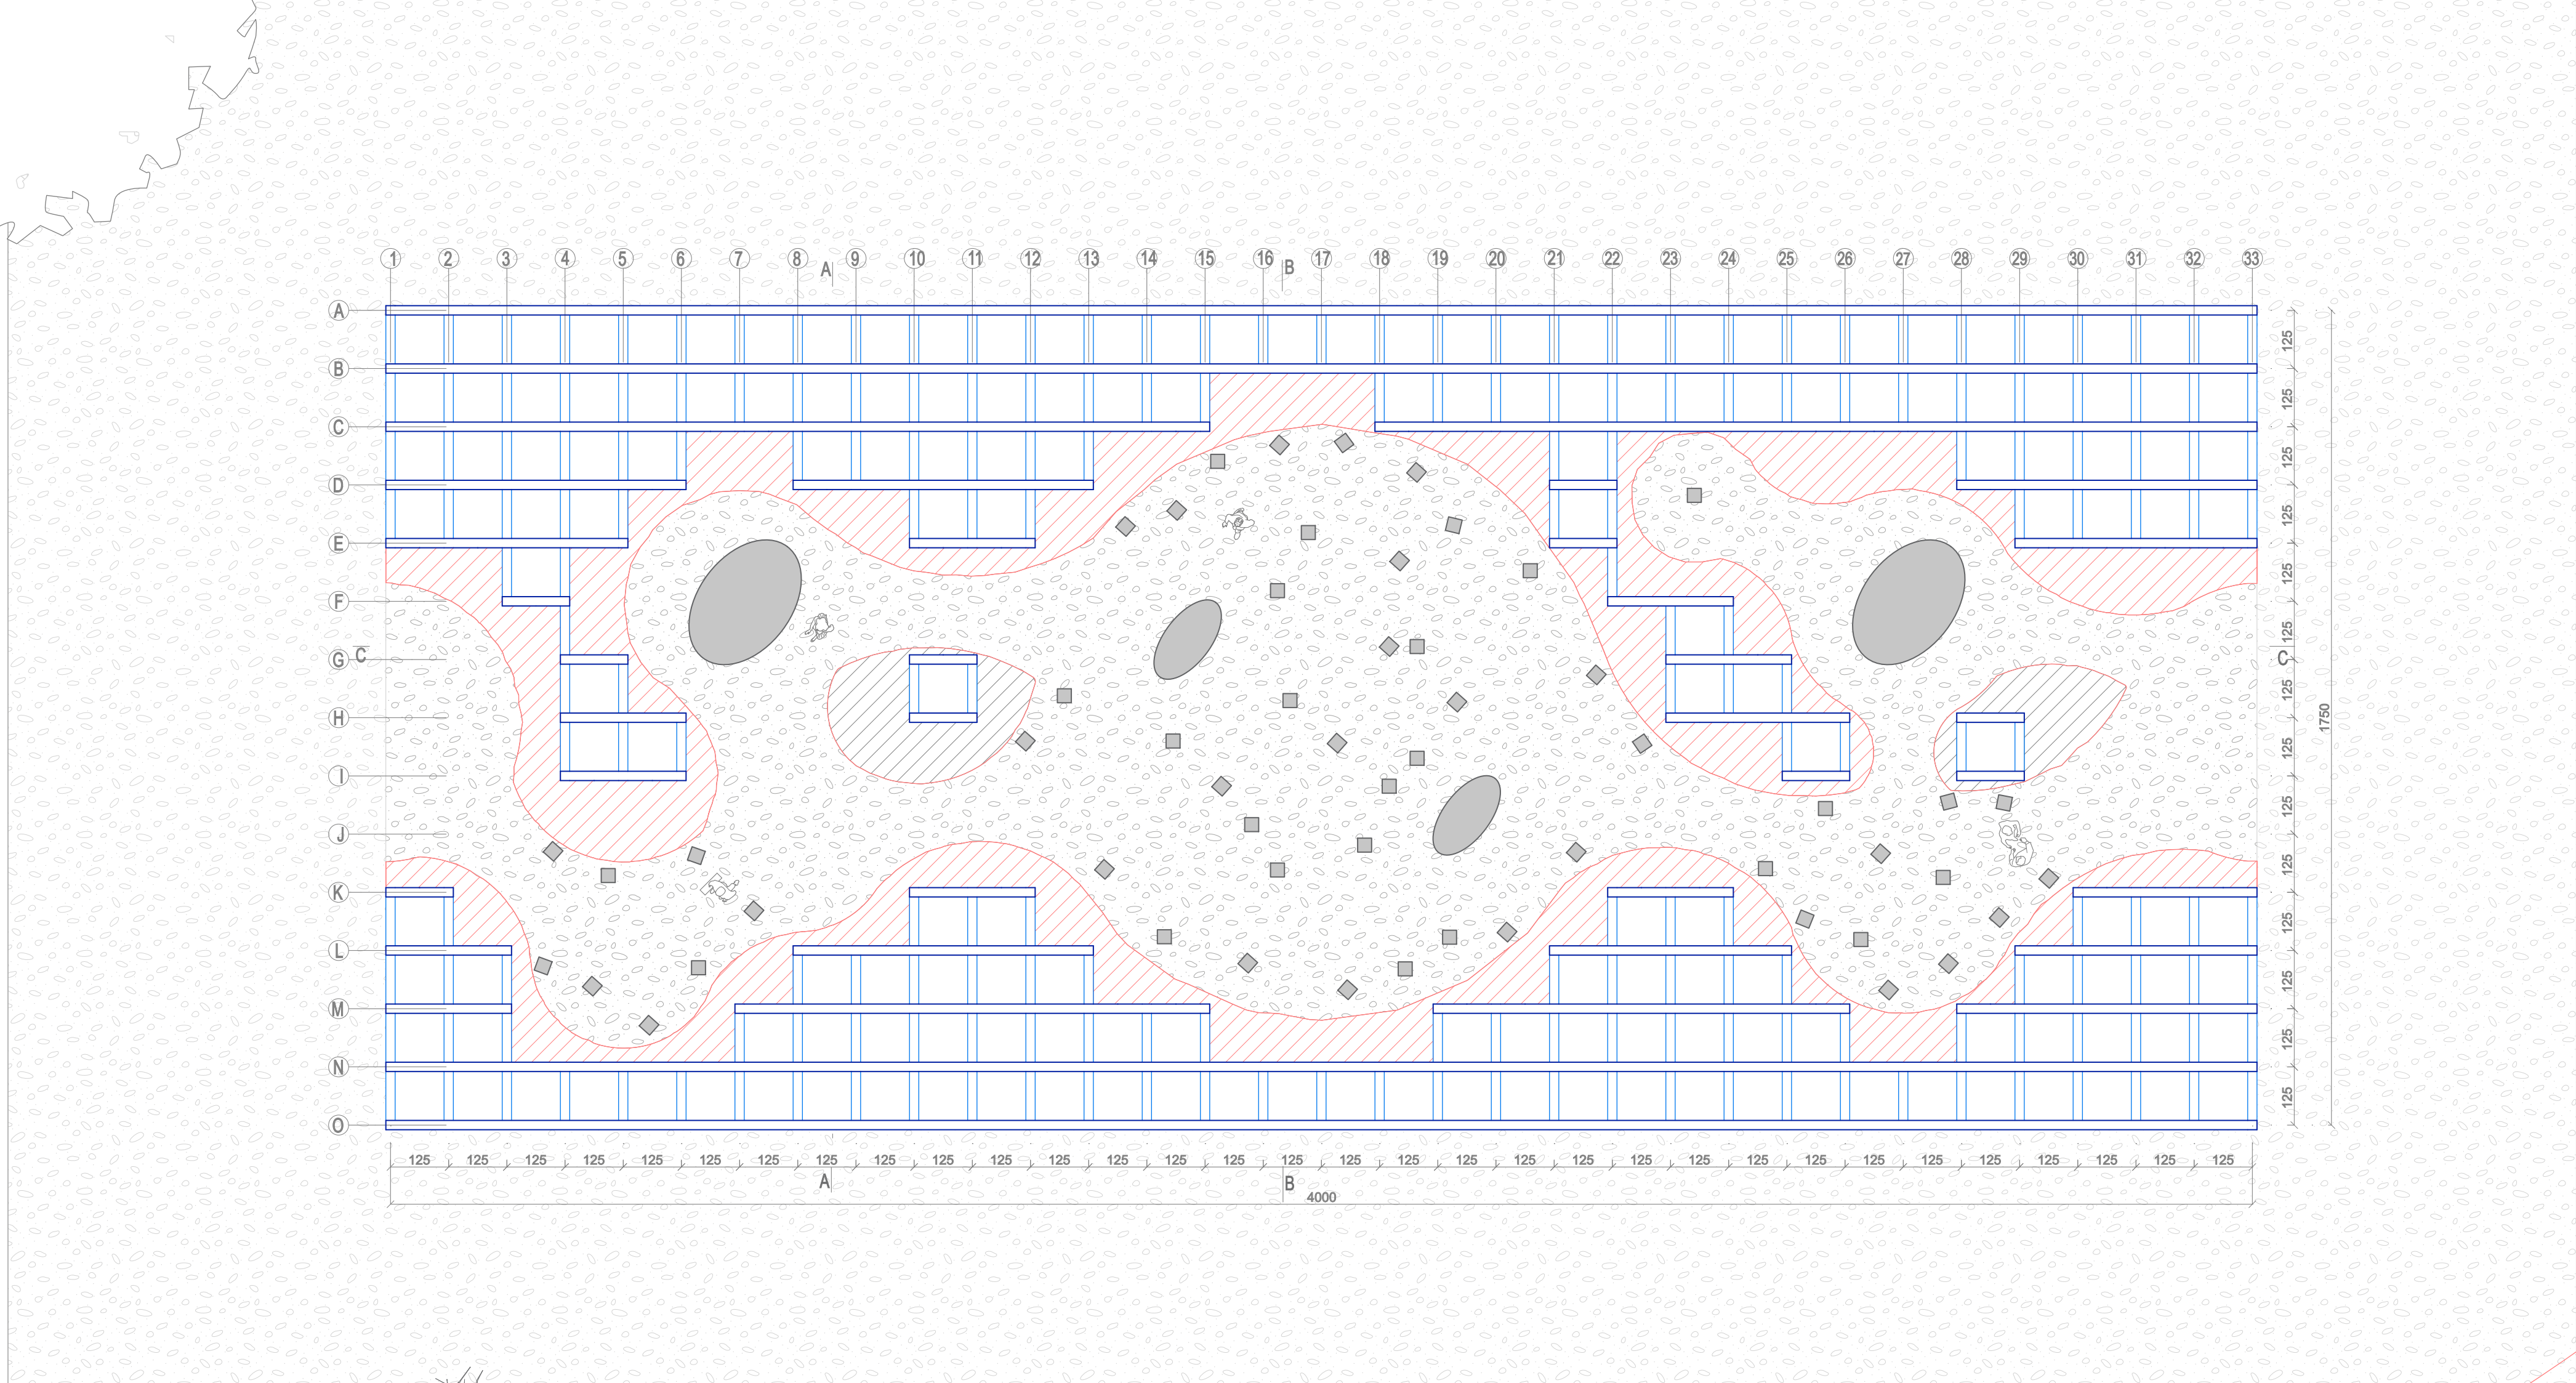

PLANTA
Escala 1:100

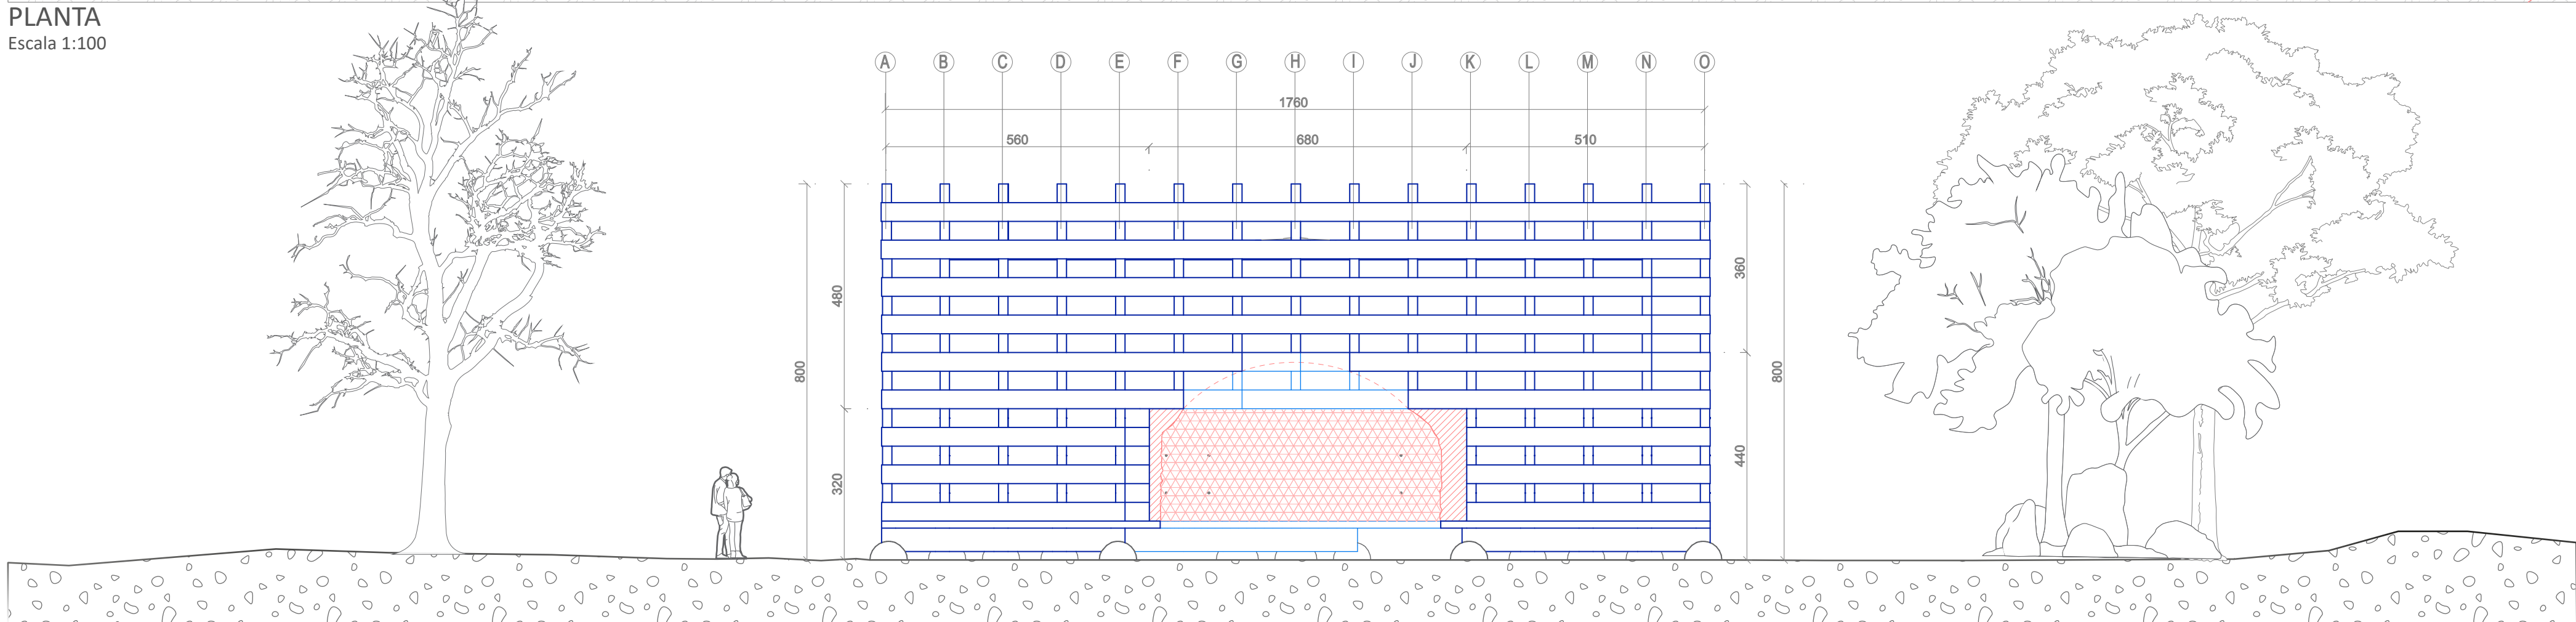

ELEVACIÓN FRONTAL
Escala 1:100

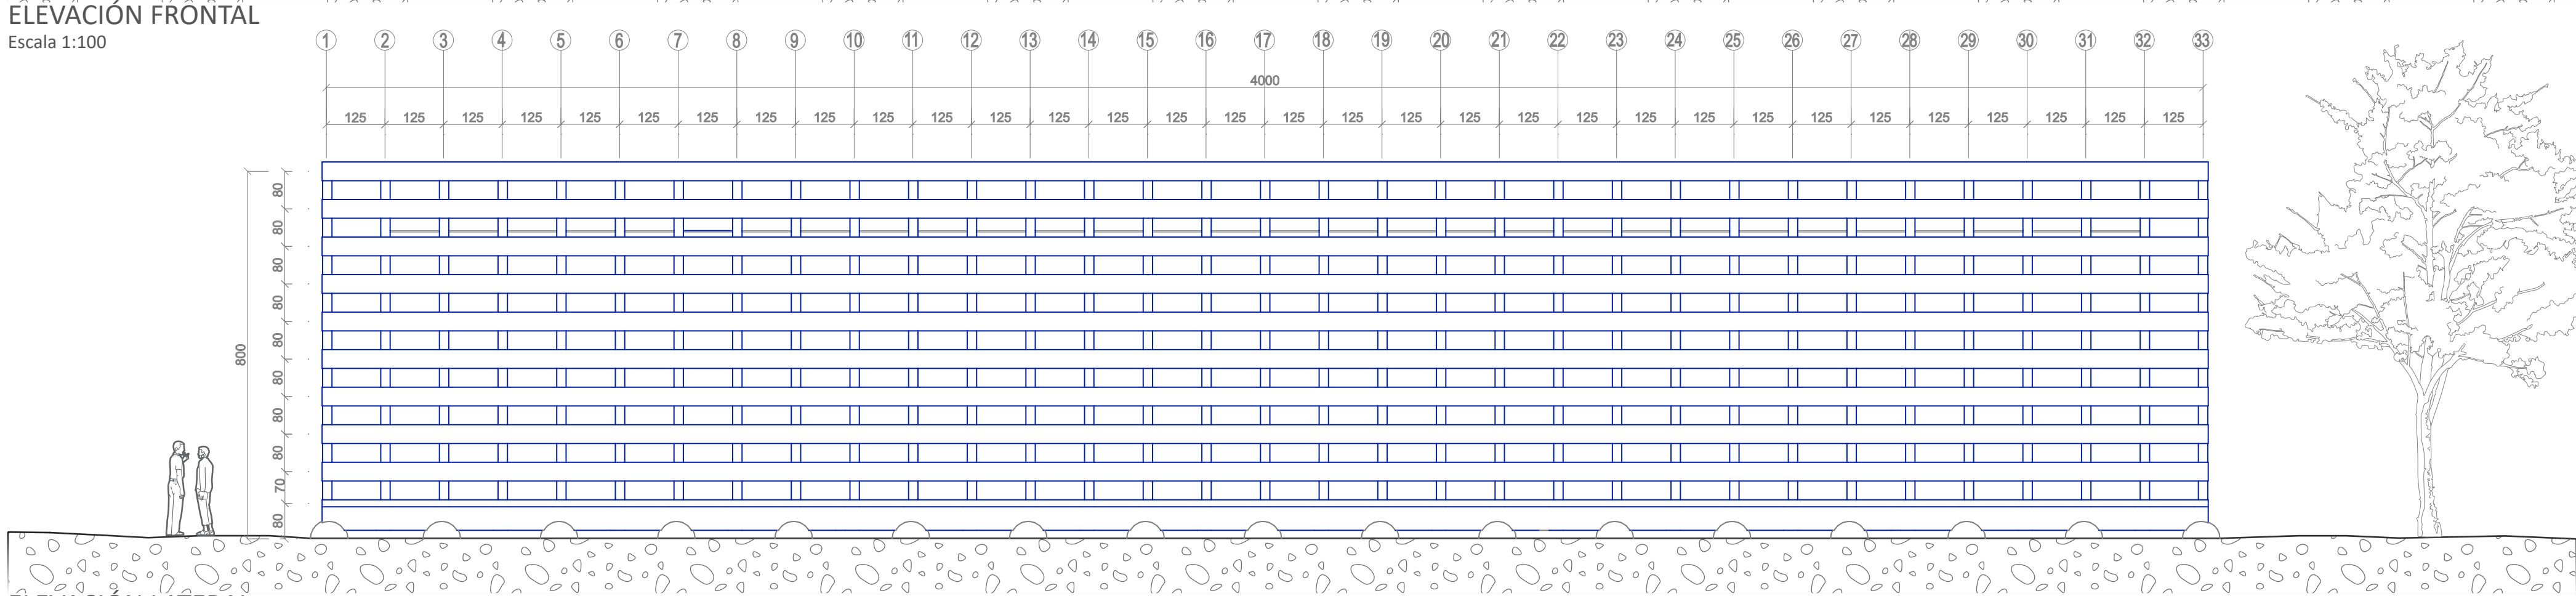

ELEVACIÓN LATERAL
Escala 1:100

