


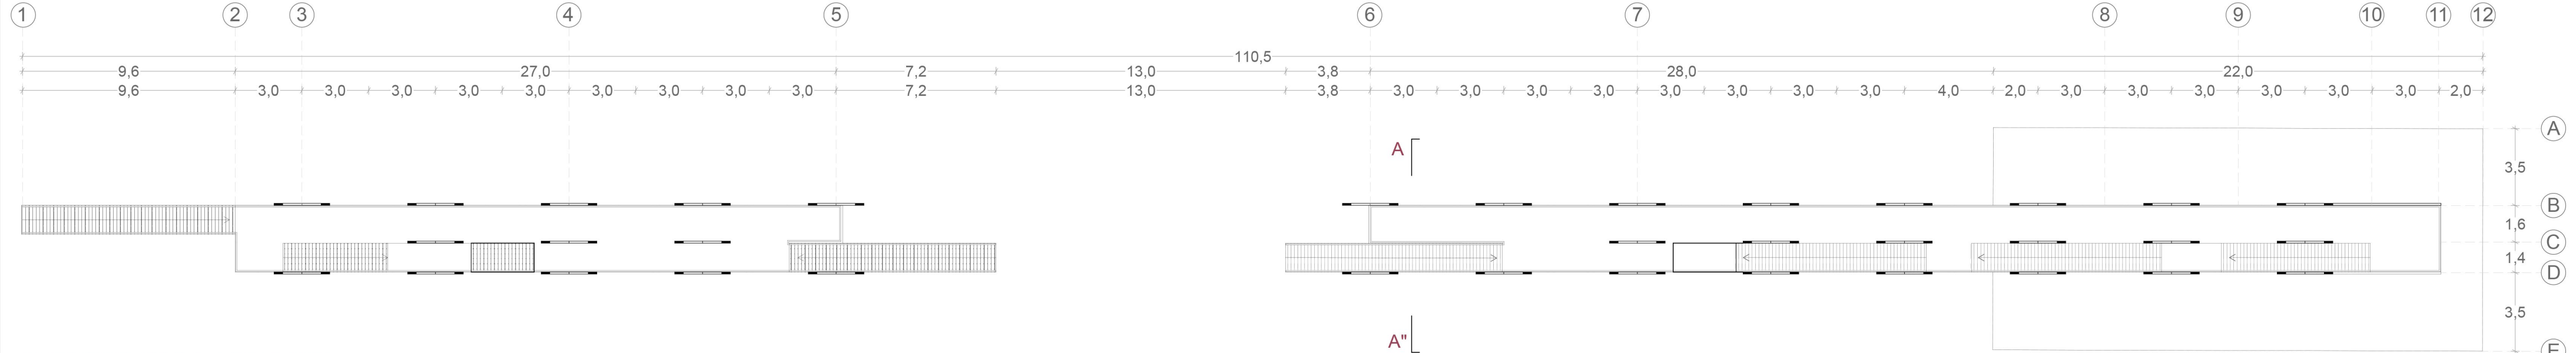

PRIMER NIVEL ESC. 1:200



SEGUNDO NIVEL ESC. 1:200



ELEVACIÓN ESTE ESC. 1:200

