



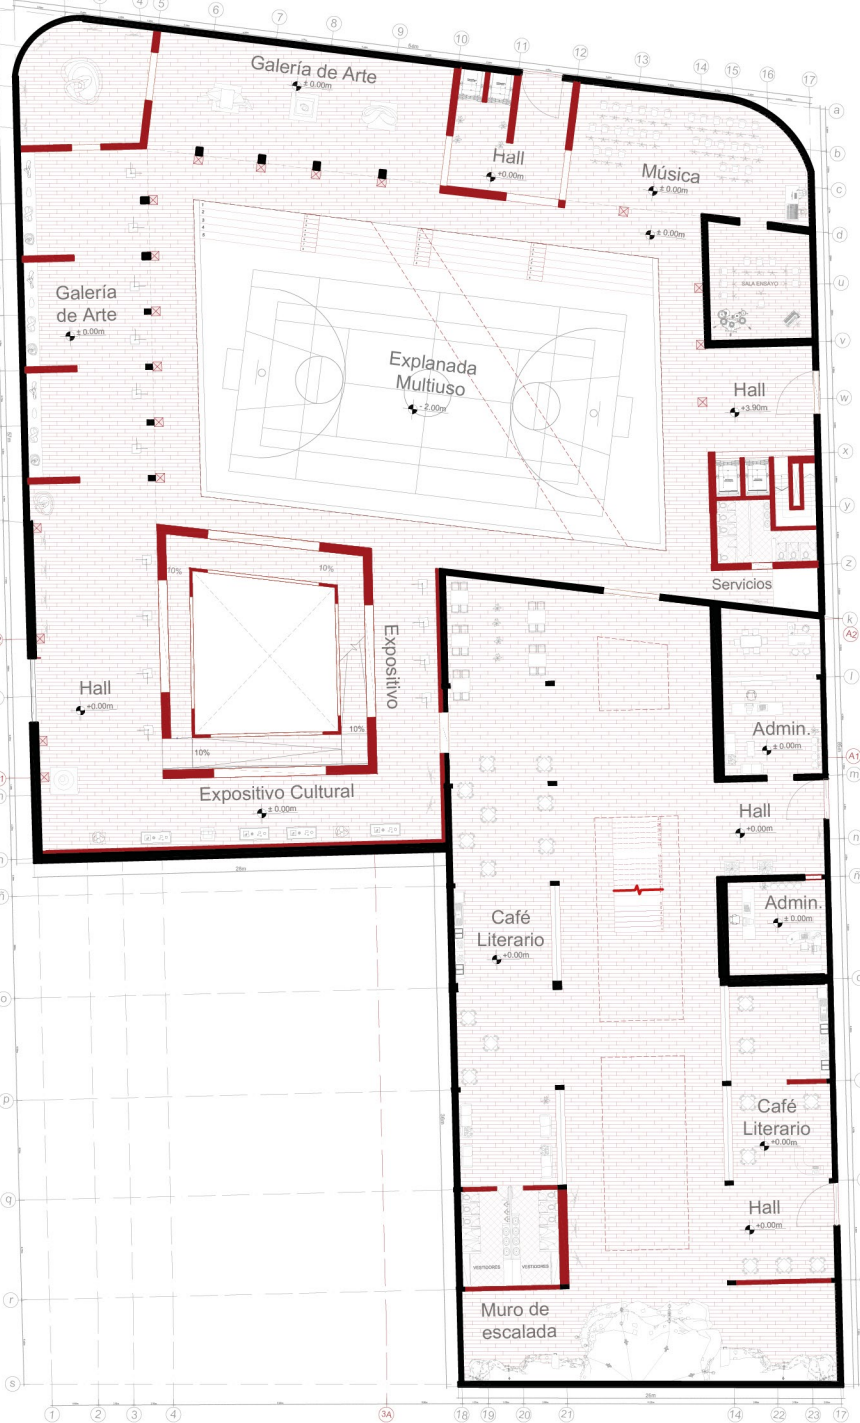


PLANTA NIVEL 1
ESC 1:500

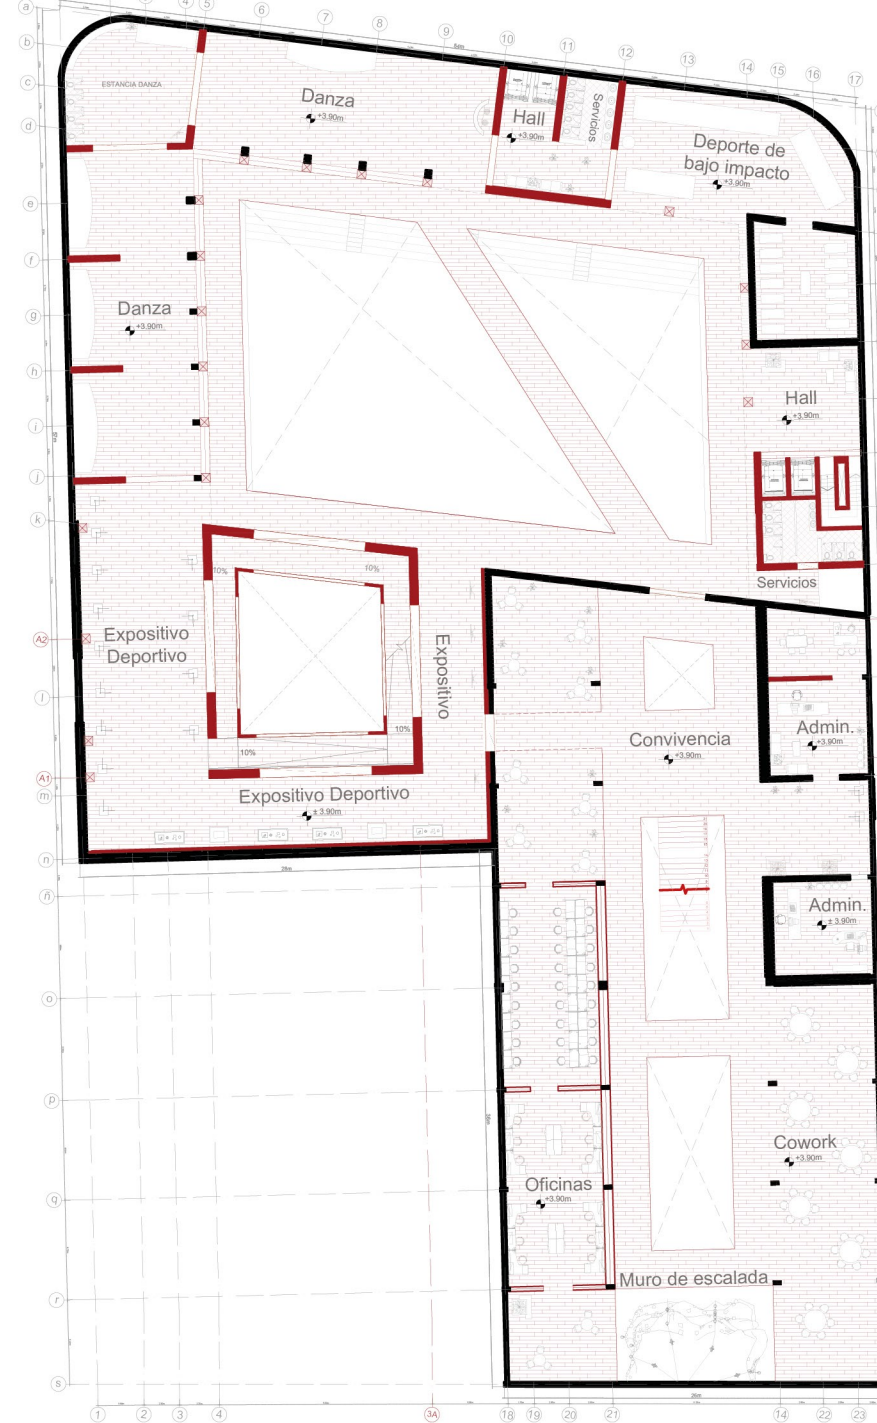


PLANTA NIVEL 2
ESC 1:500




PLANTA NIVEL -1
ESC 1:500

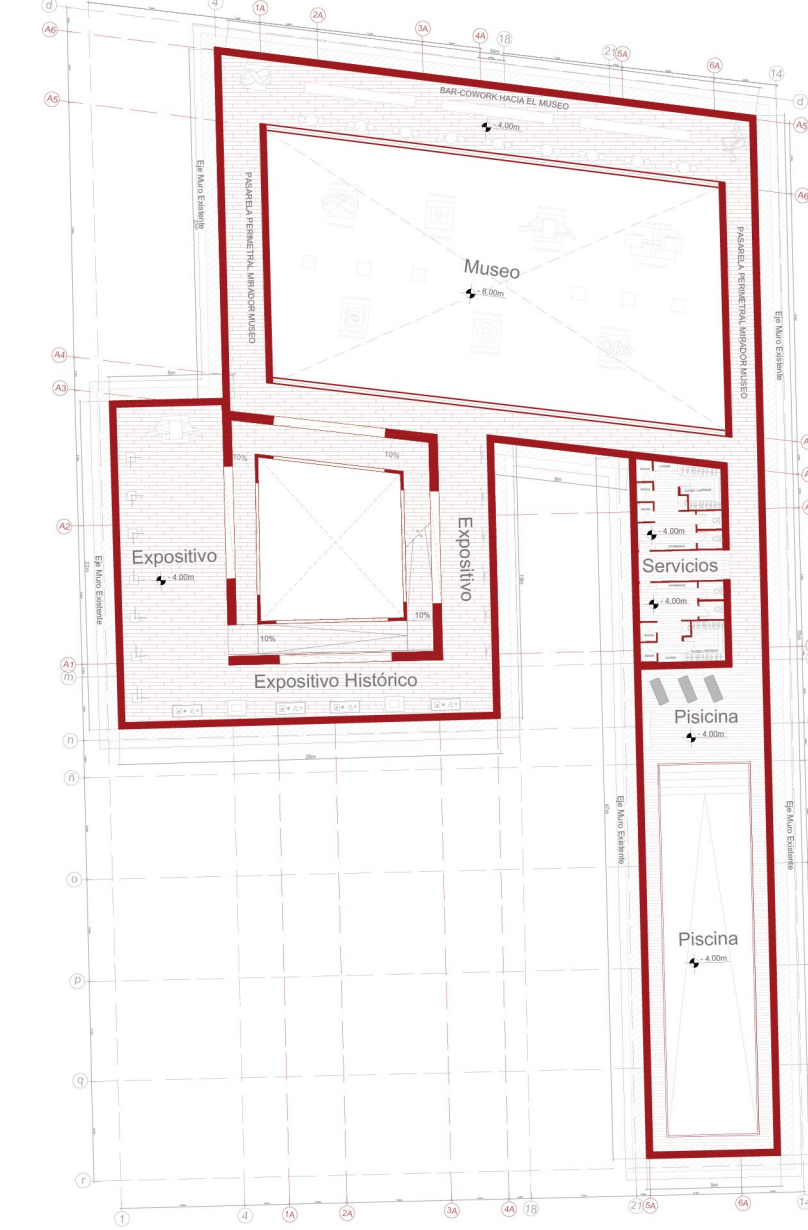


PLANTA NIVEL -2
ESC 1:500

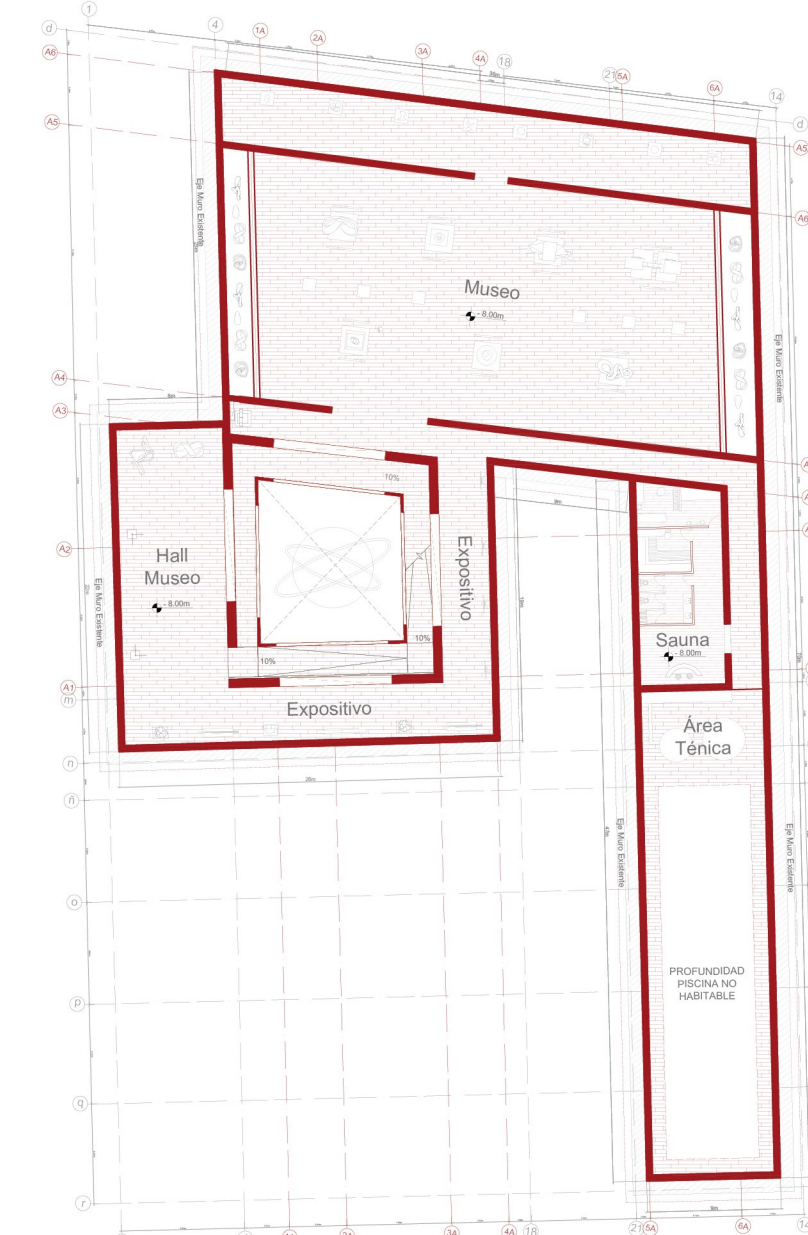


PLANTA NIVEL 3
ESC 1:500

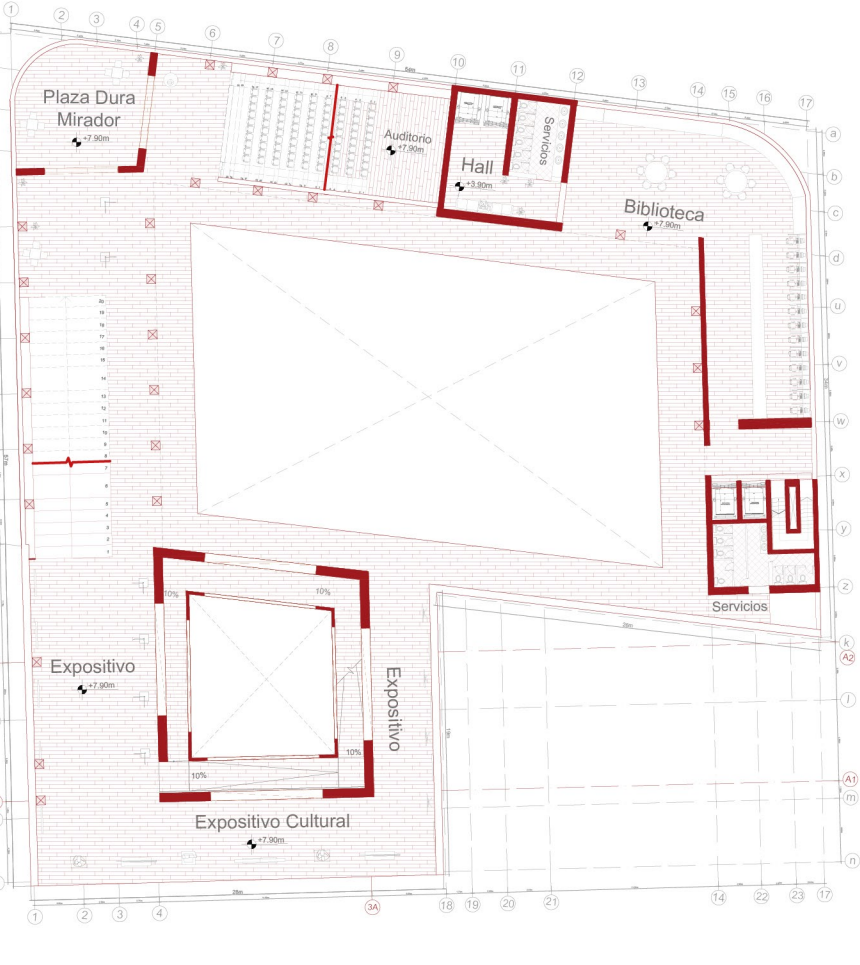

PLANTA NIVEL 4
ESC 1:500

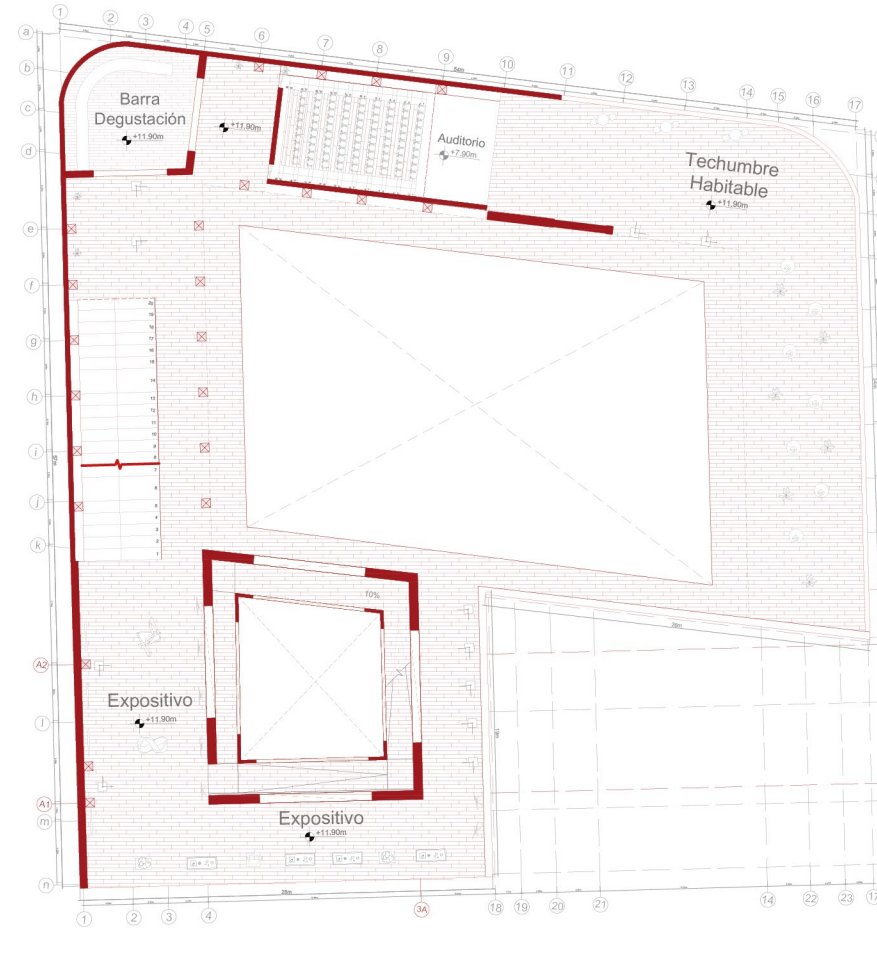


ELEVACIÓN NORTE
ESC 1:350

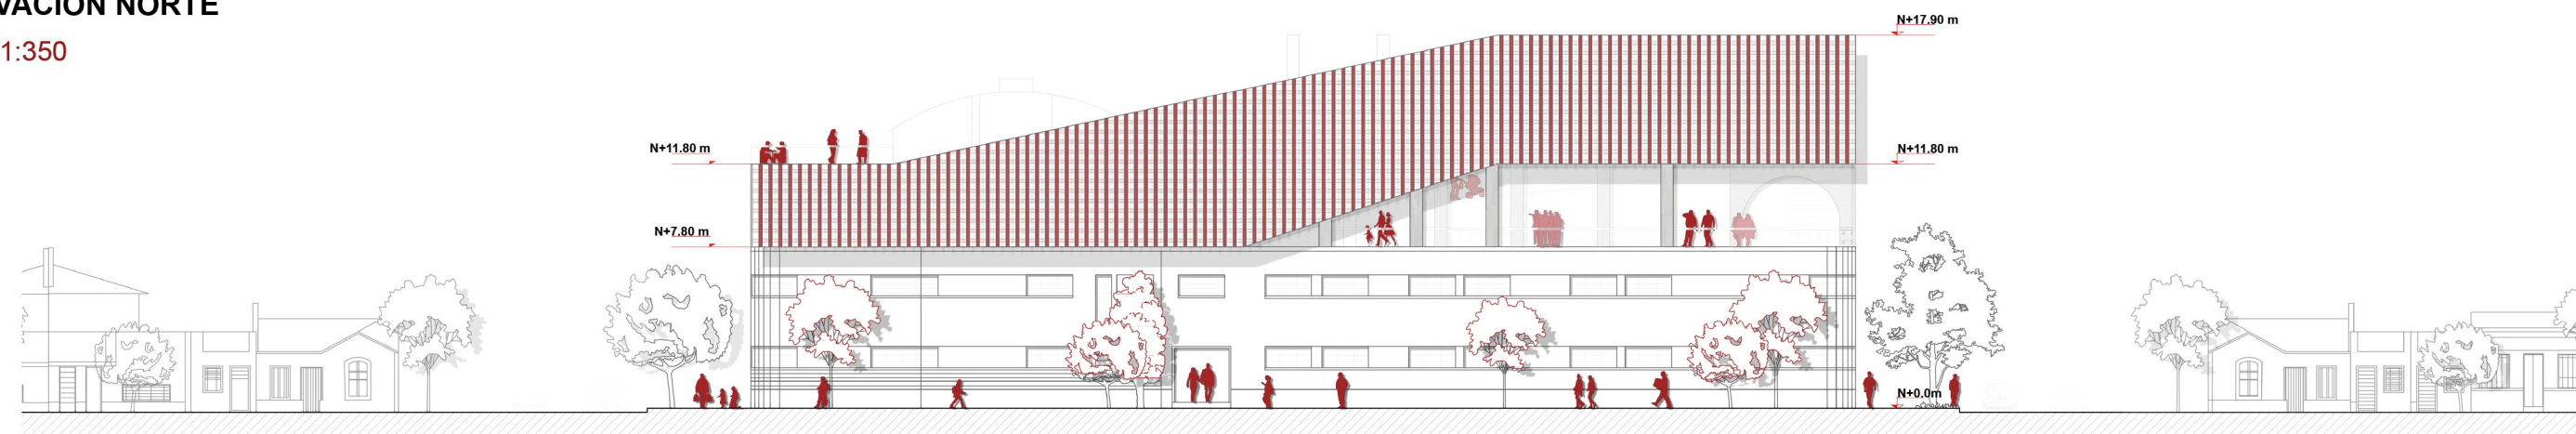

ELEVACIÓN PONIENTE
ESC 1:350




ELEVACIÓN ORIENTE
ESC 1:350

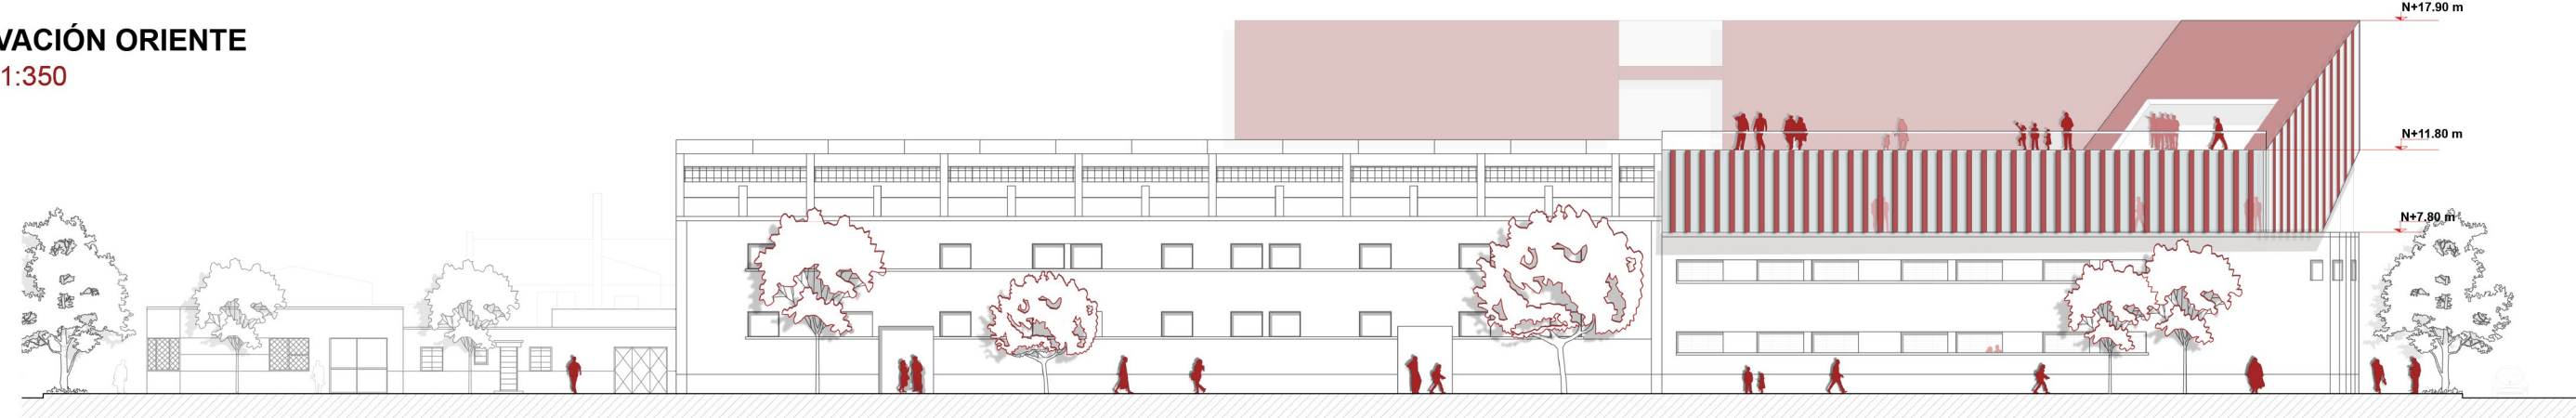


ISOMÉTRICA EXPLOTADA ESTRUCTURAL


PLANTA CUBIERTA

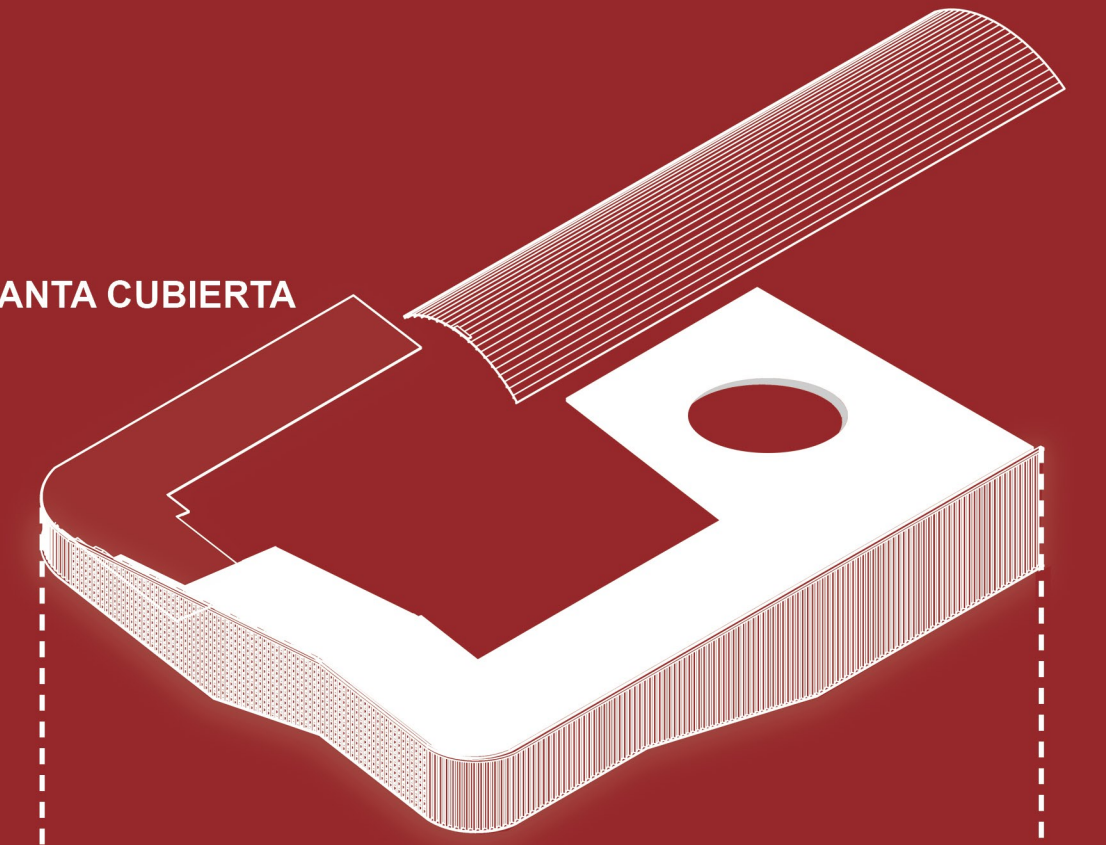


PLANTA N3-N4

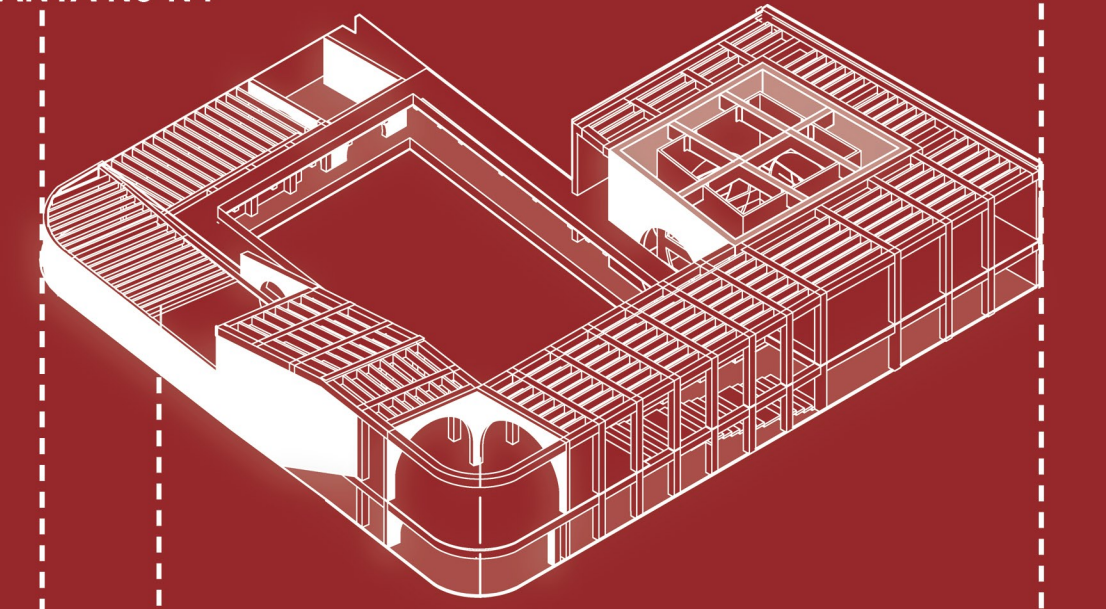

PLANTA N1-N2

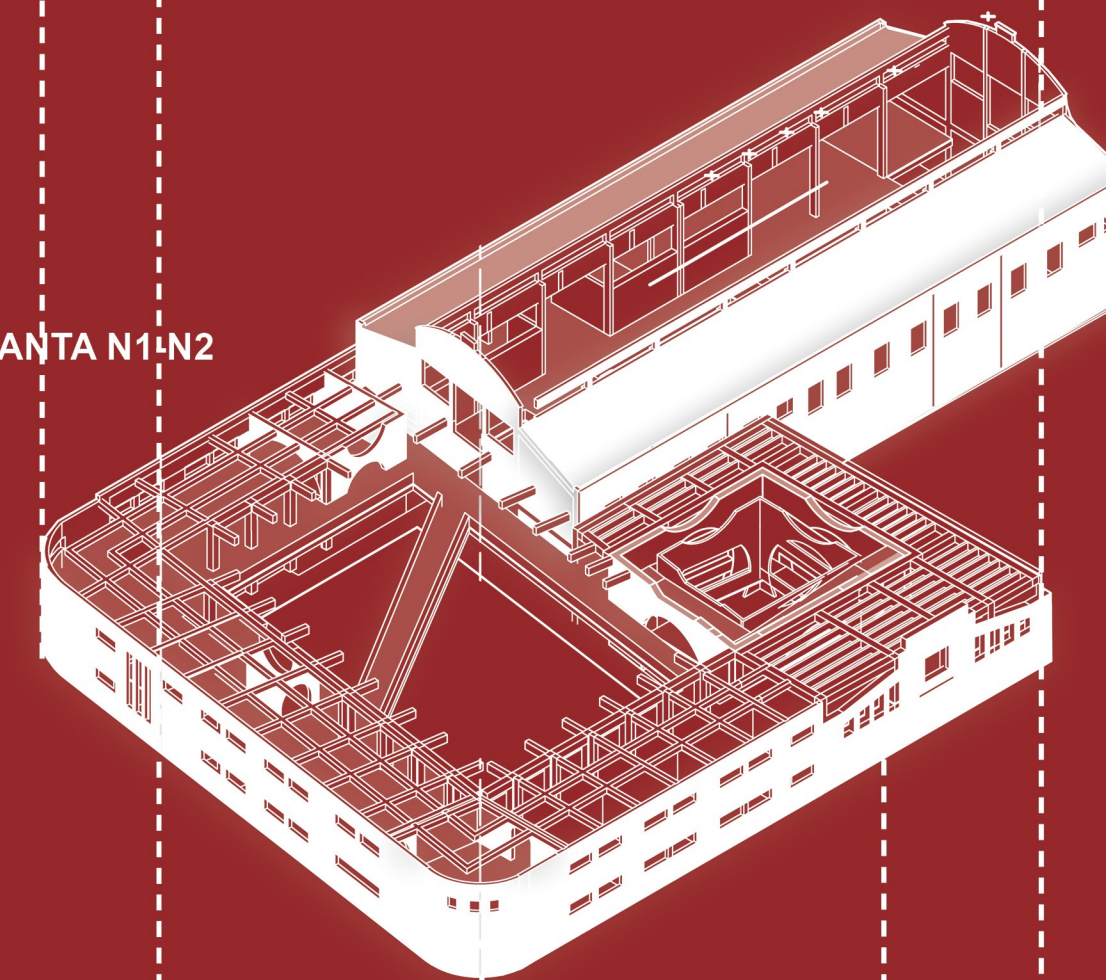

PLANTA N-1

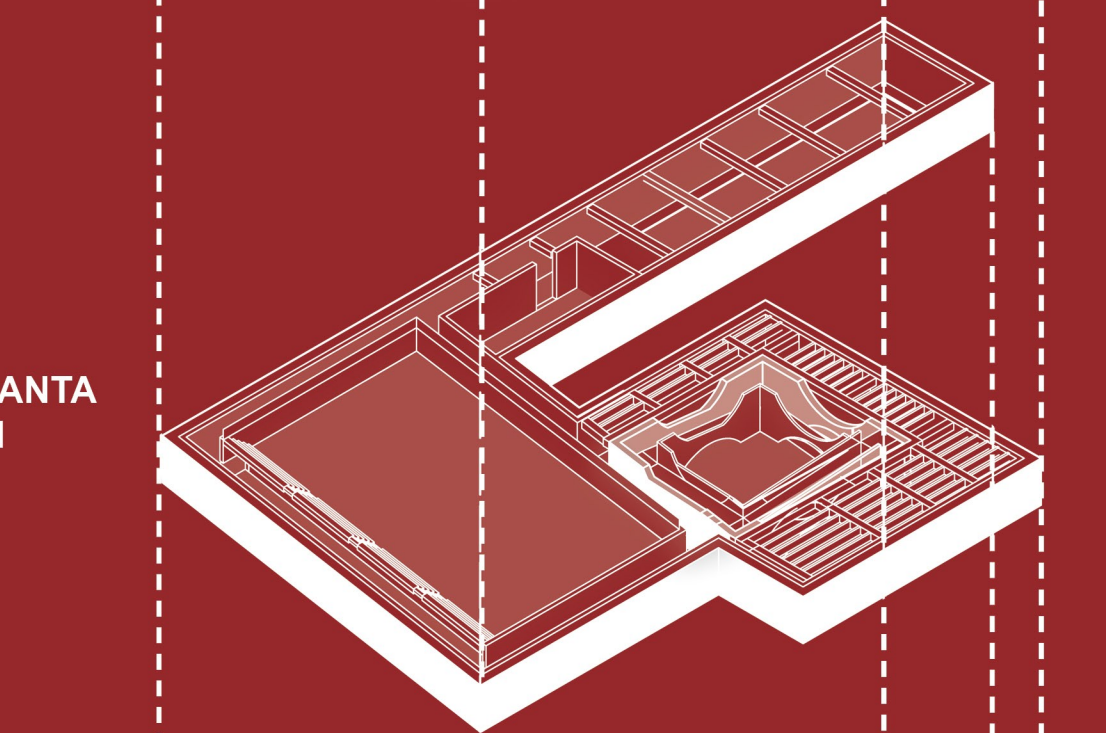

PLANTA N-2

