




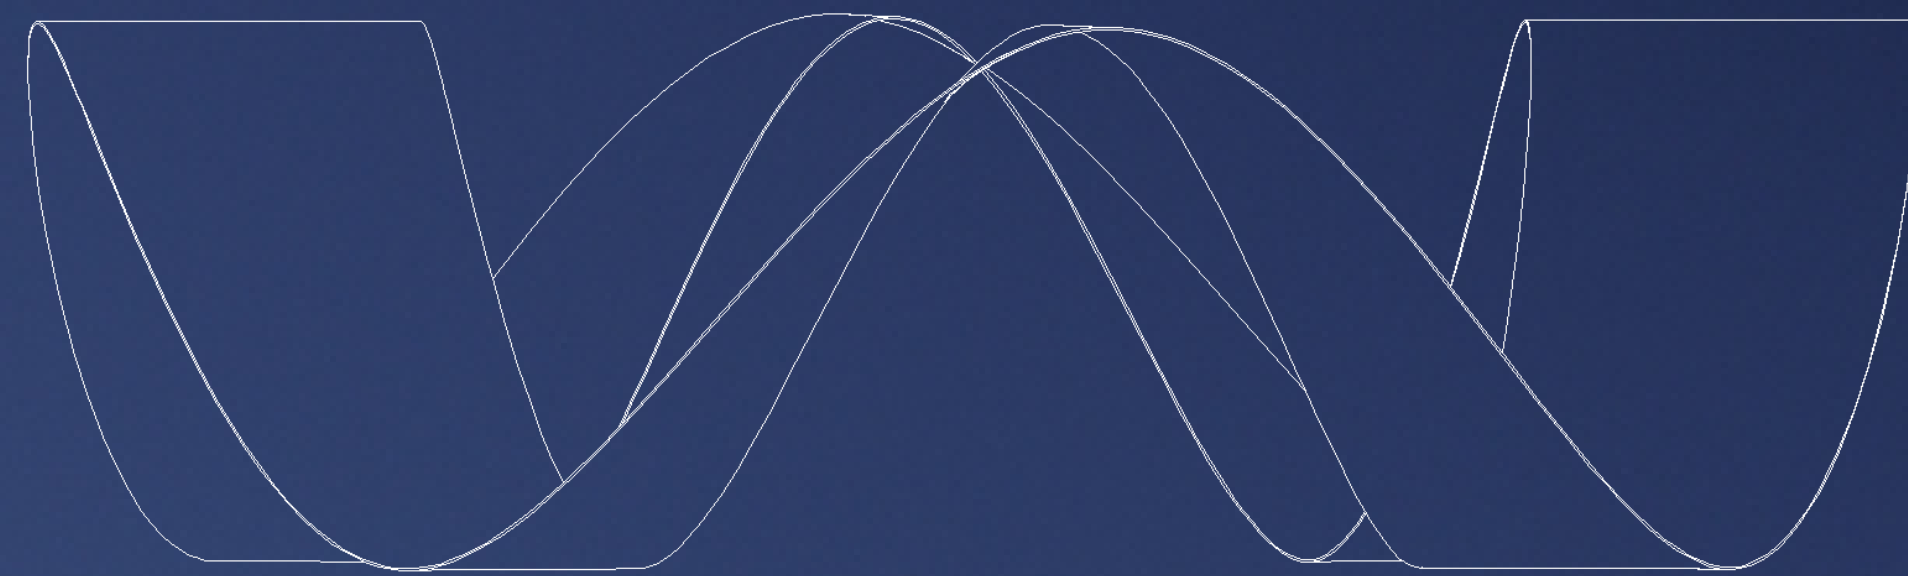


DESPIECE DEL PABELLÓN

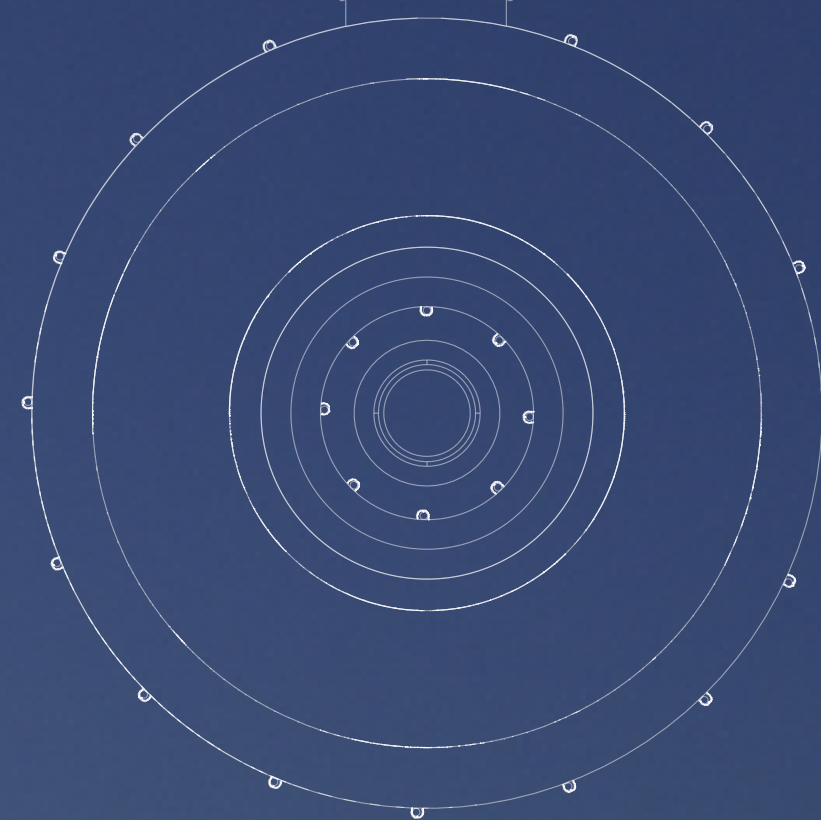

PLANTA ARQUITECTÓNICA

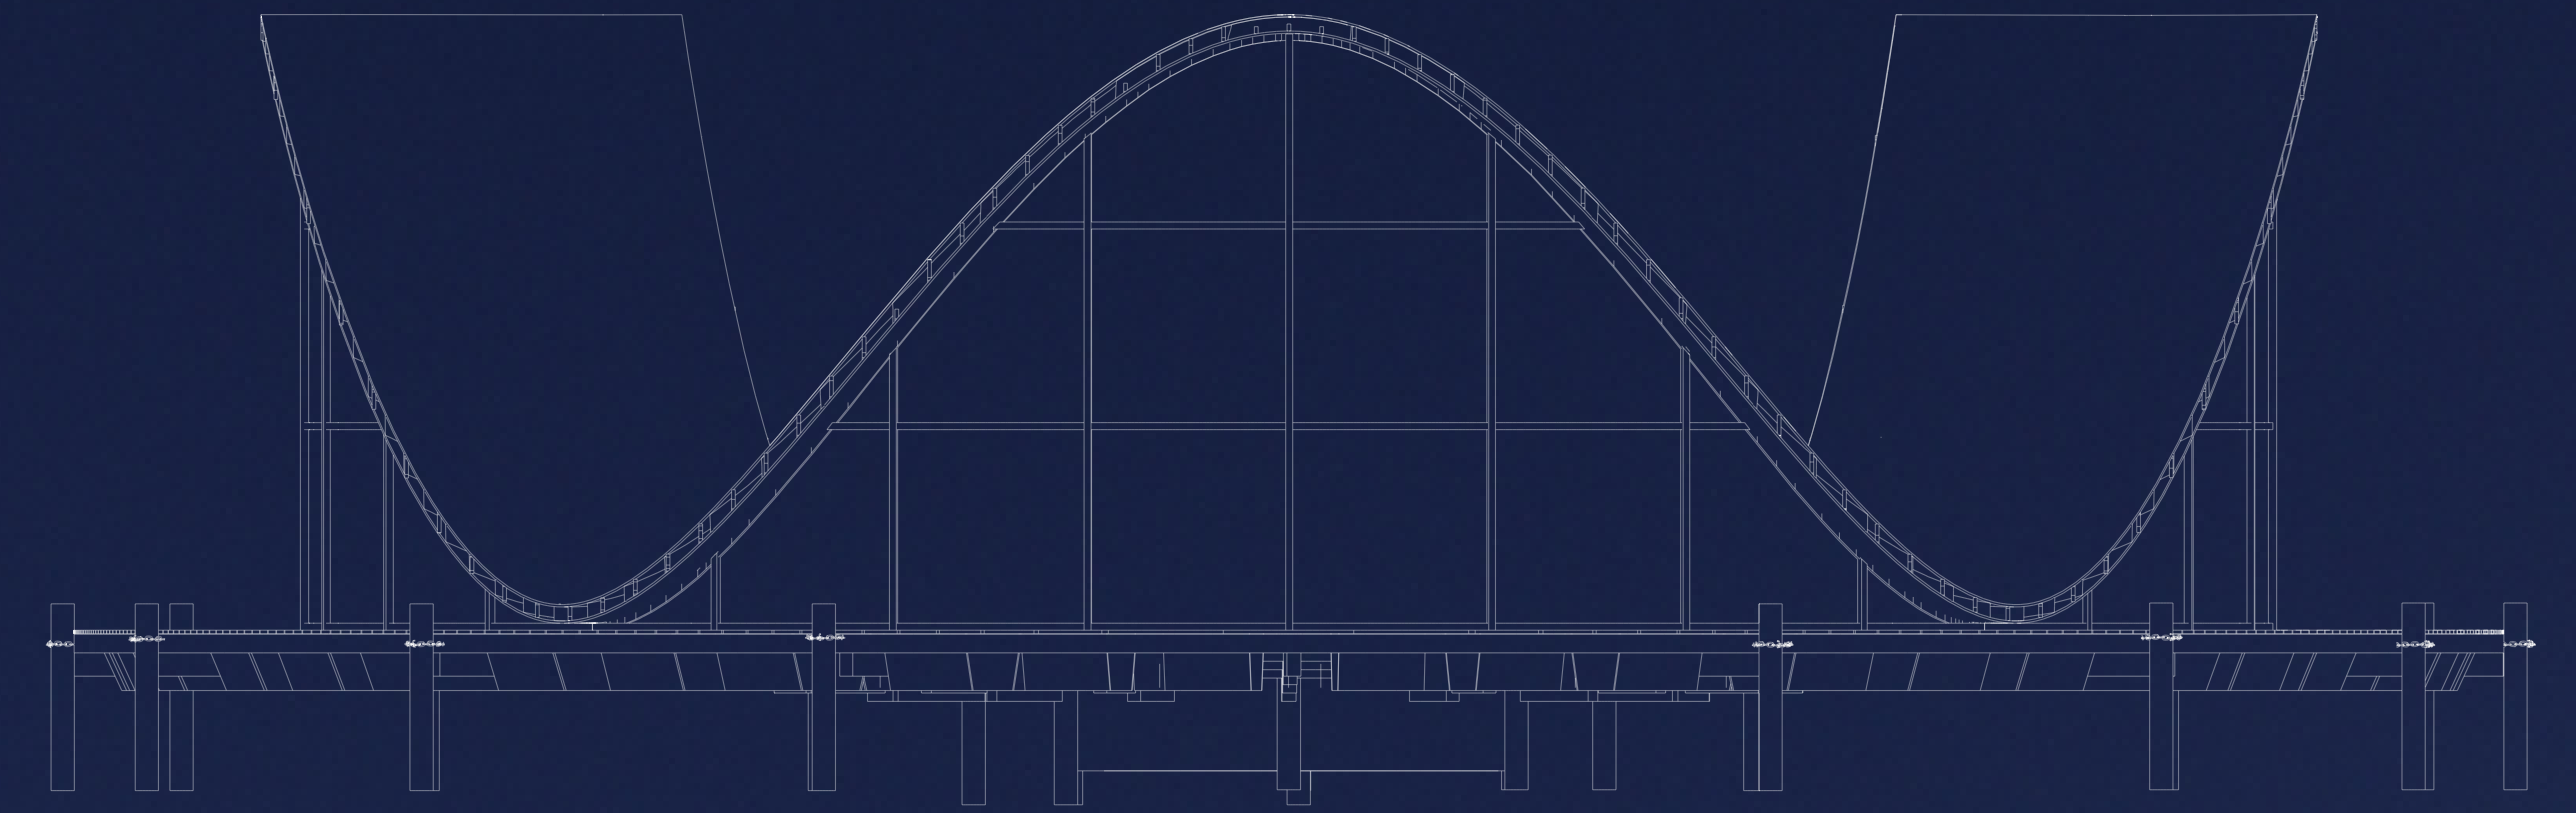

FACHADA FRONTAL - FACHADA POSTERIOR

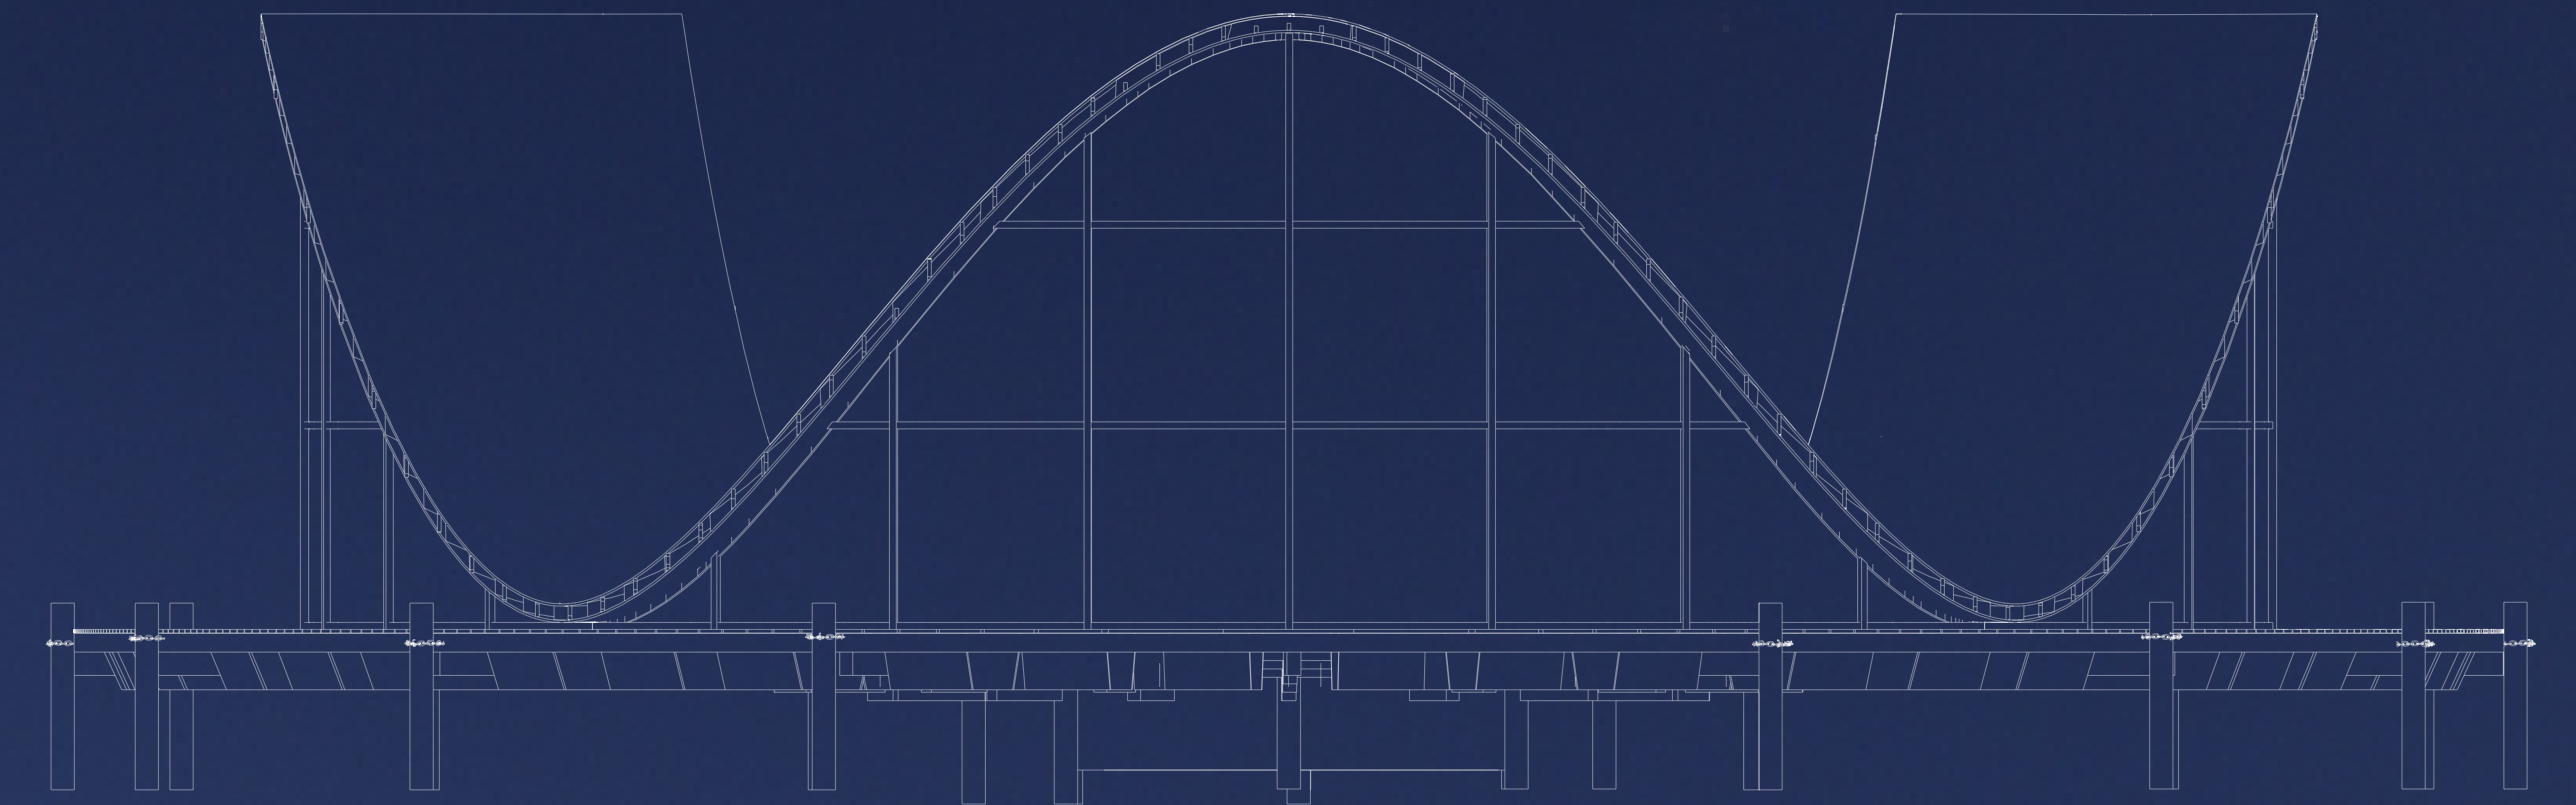

FACHADA LATERAL DERECHA - FACHADA LATERAL IZQUIERDA

FLOR DE LOTO

ARCHITECT

