



ISOMETRICA PROPUESTA PROGRAMATICA

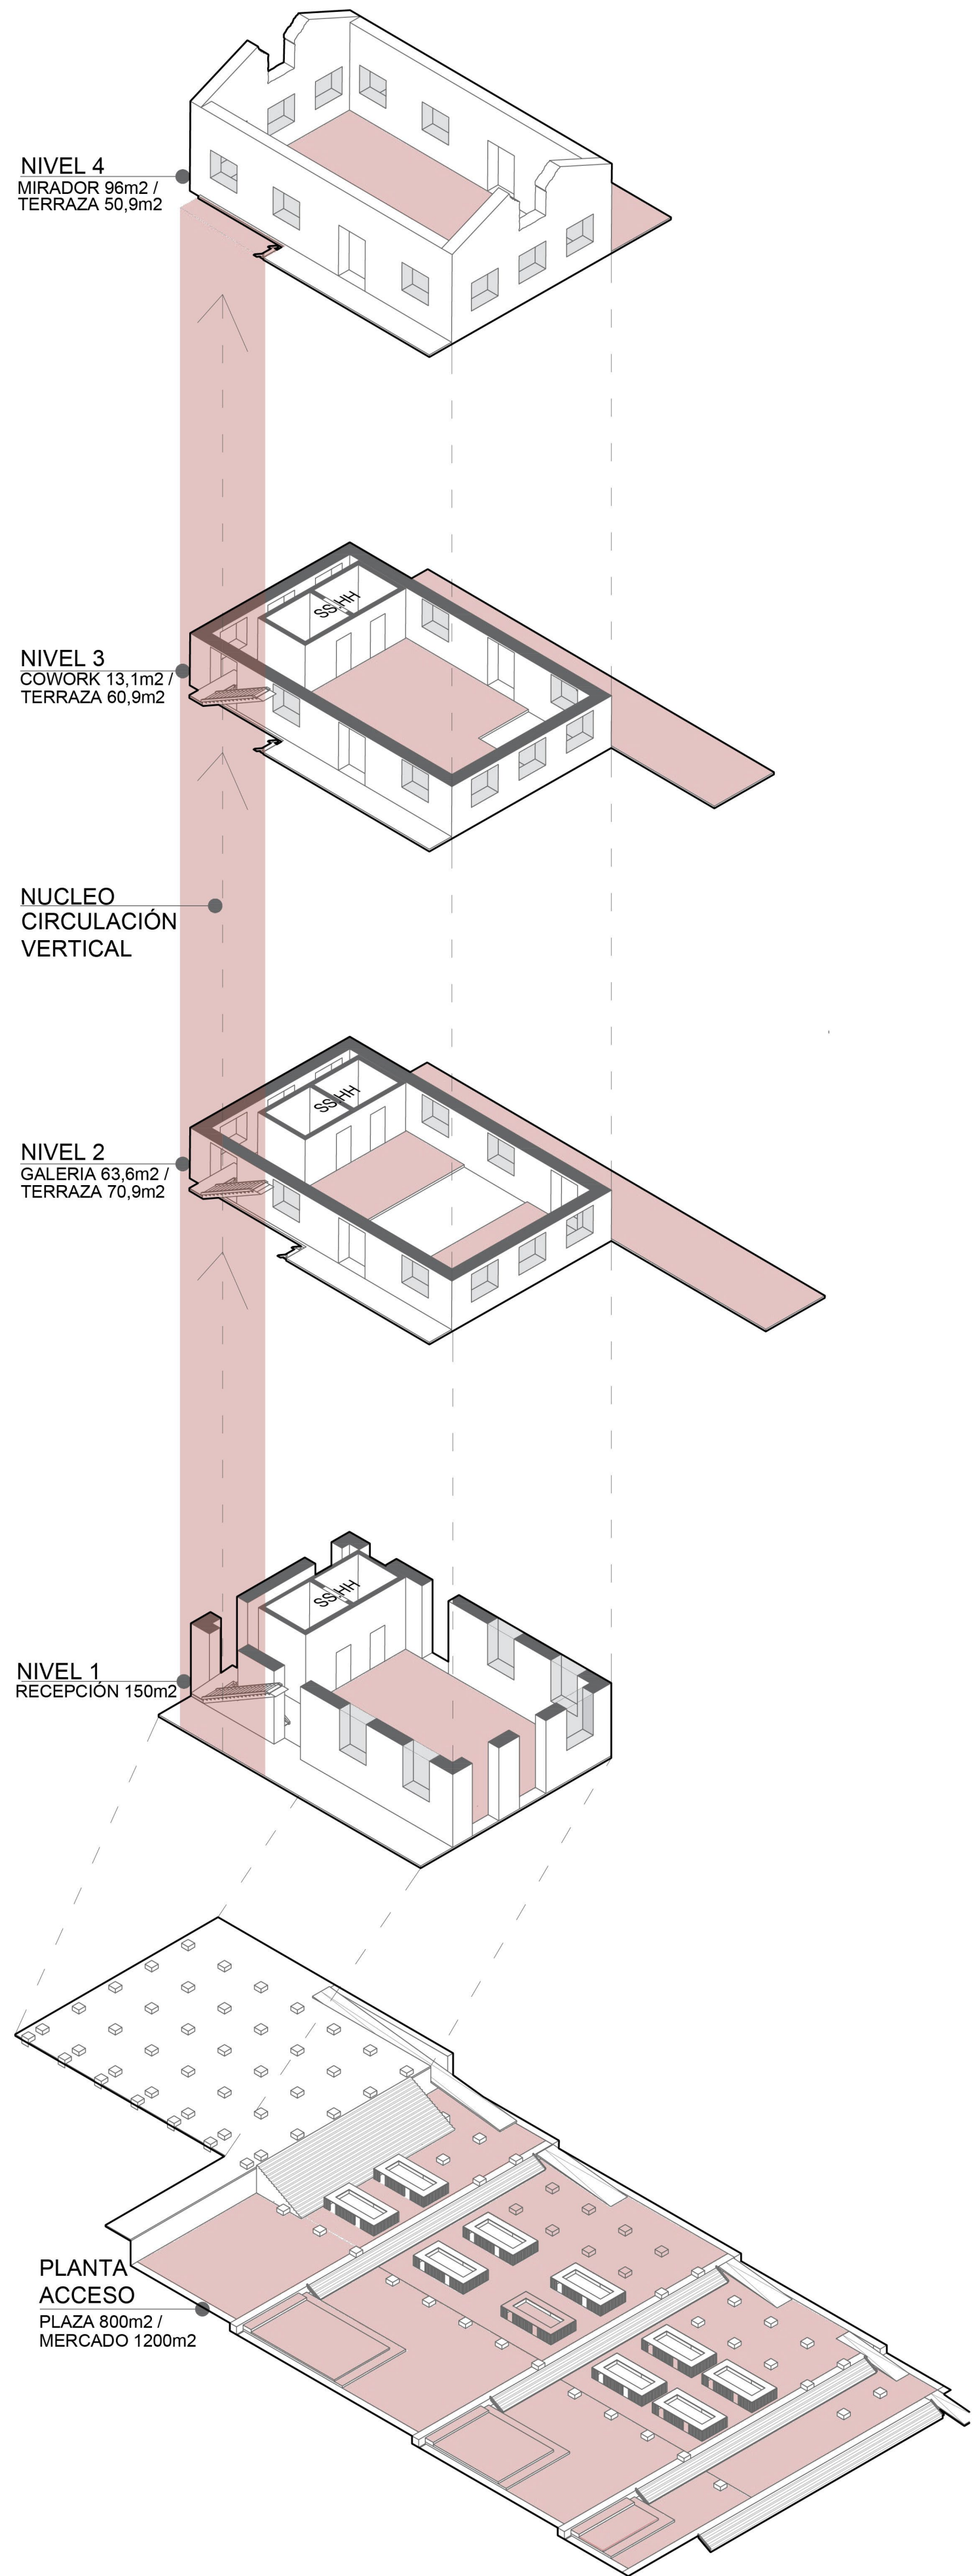


PLANTA PRIMER PISO

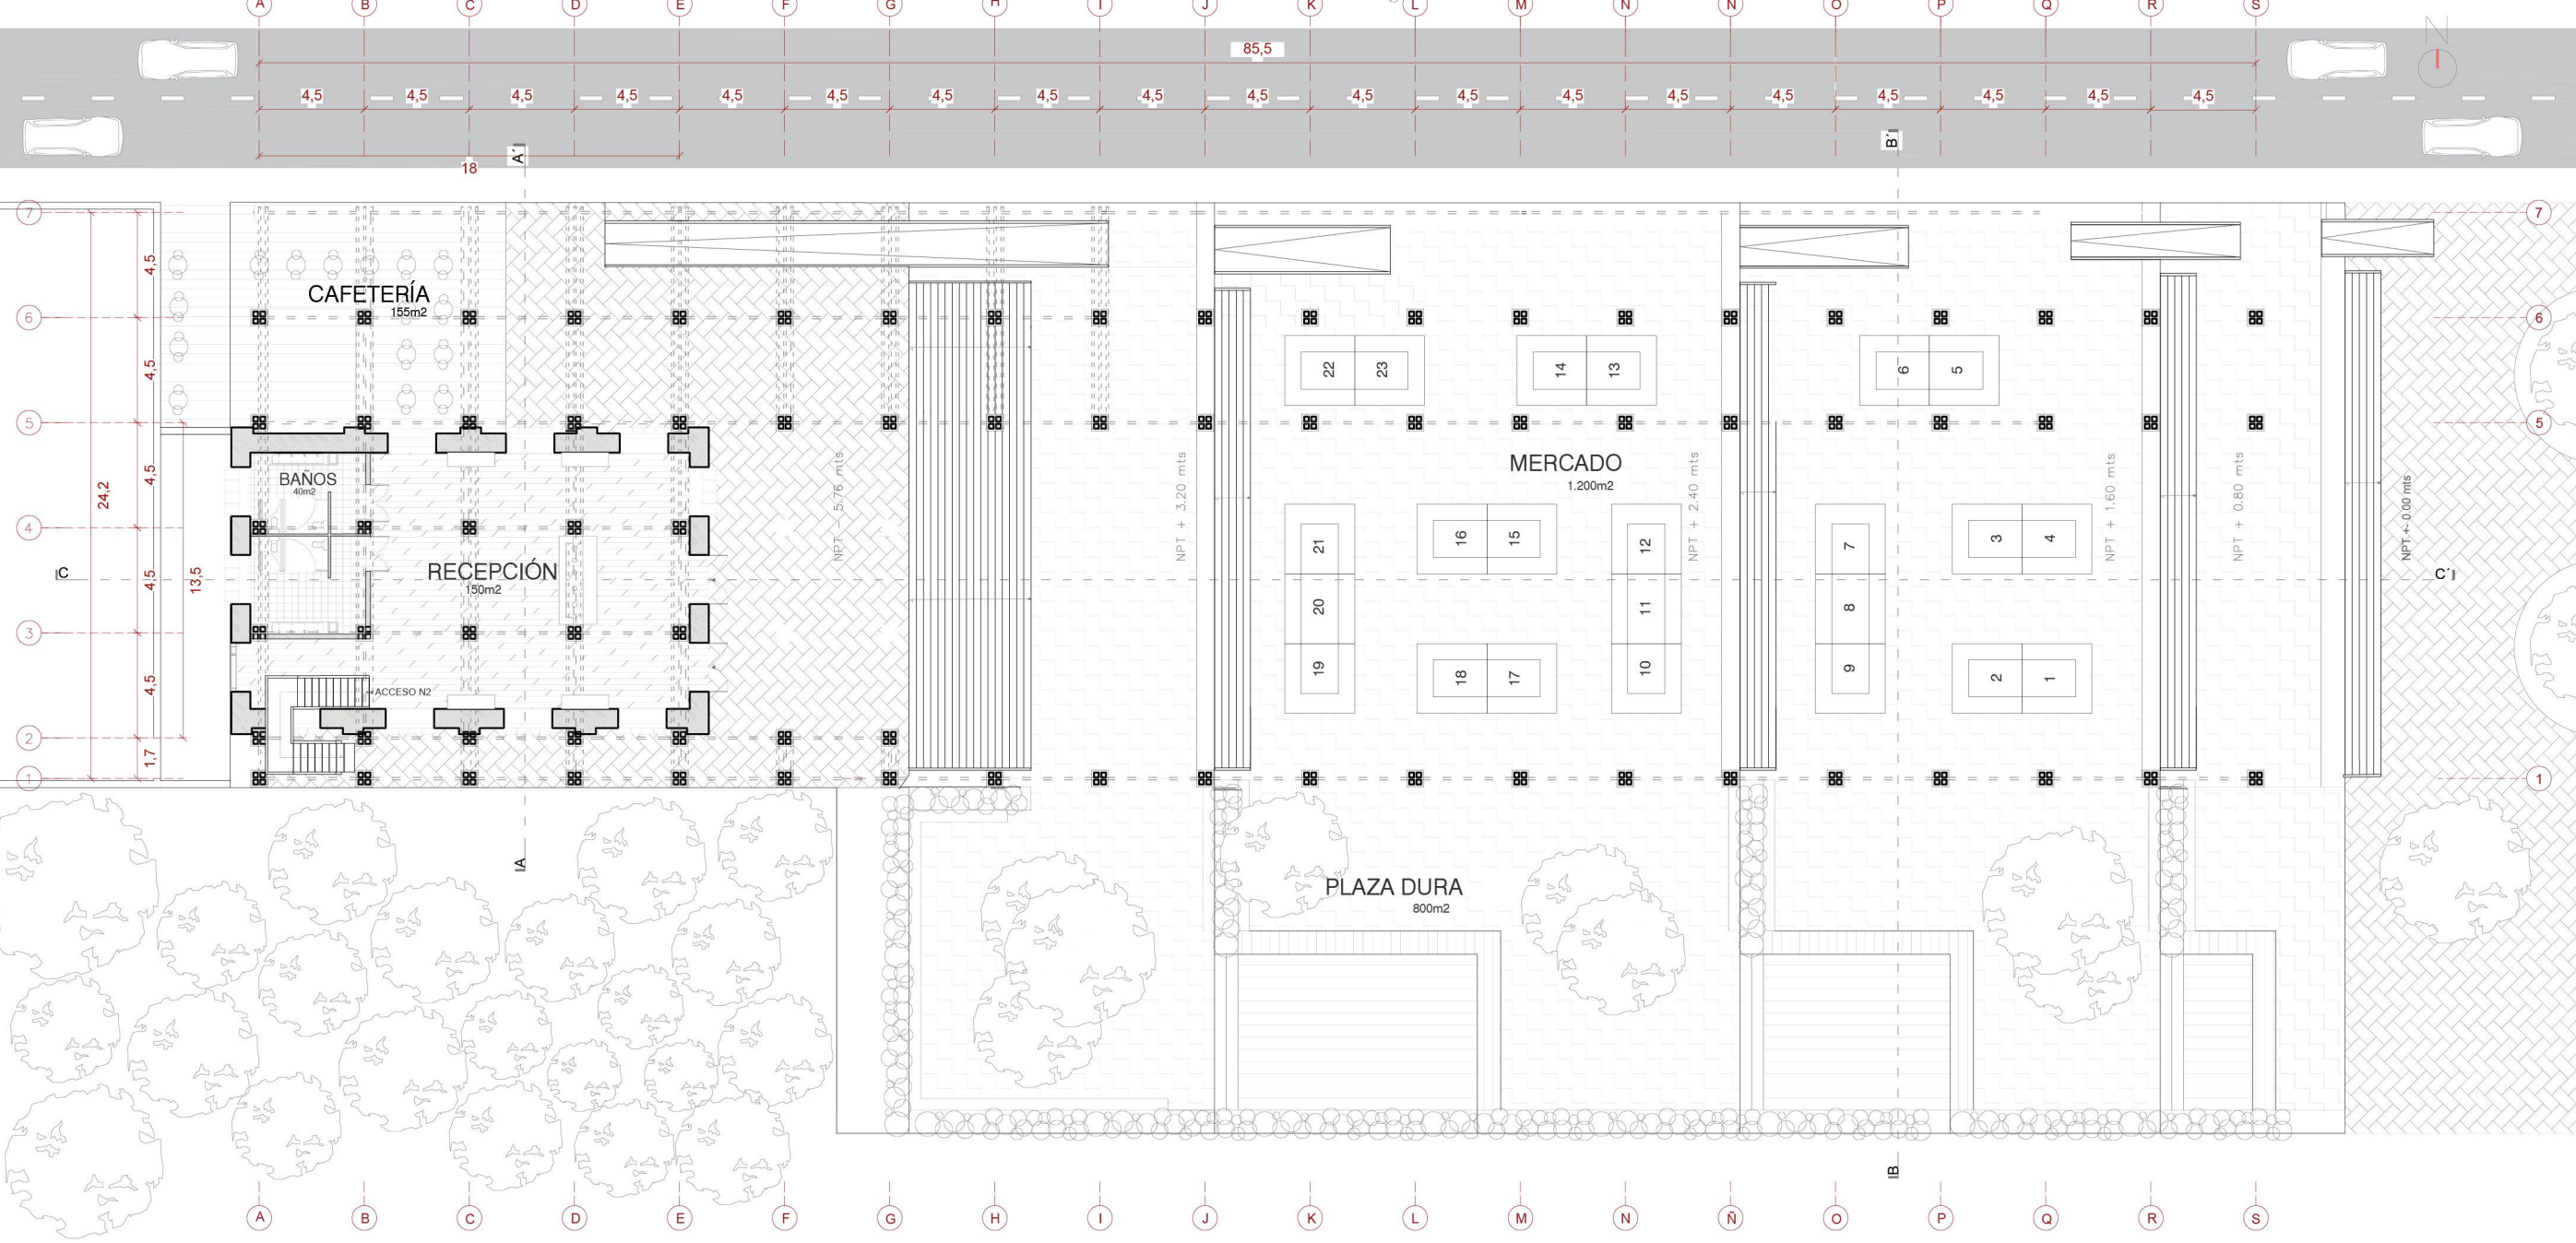


ESC: 1:300

CORTE TRANSVERSAL A-A'

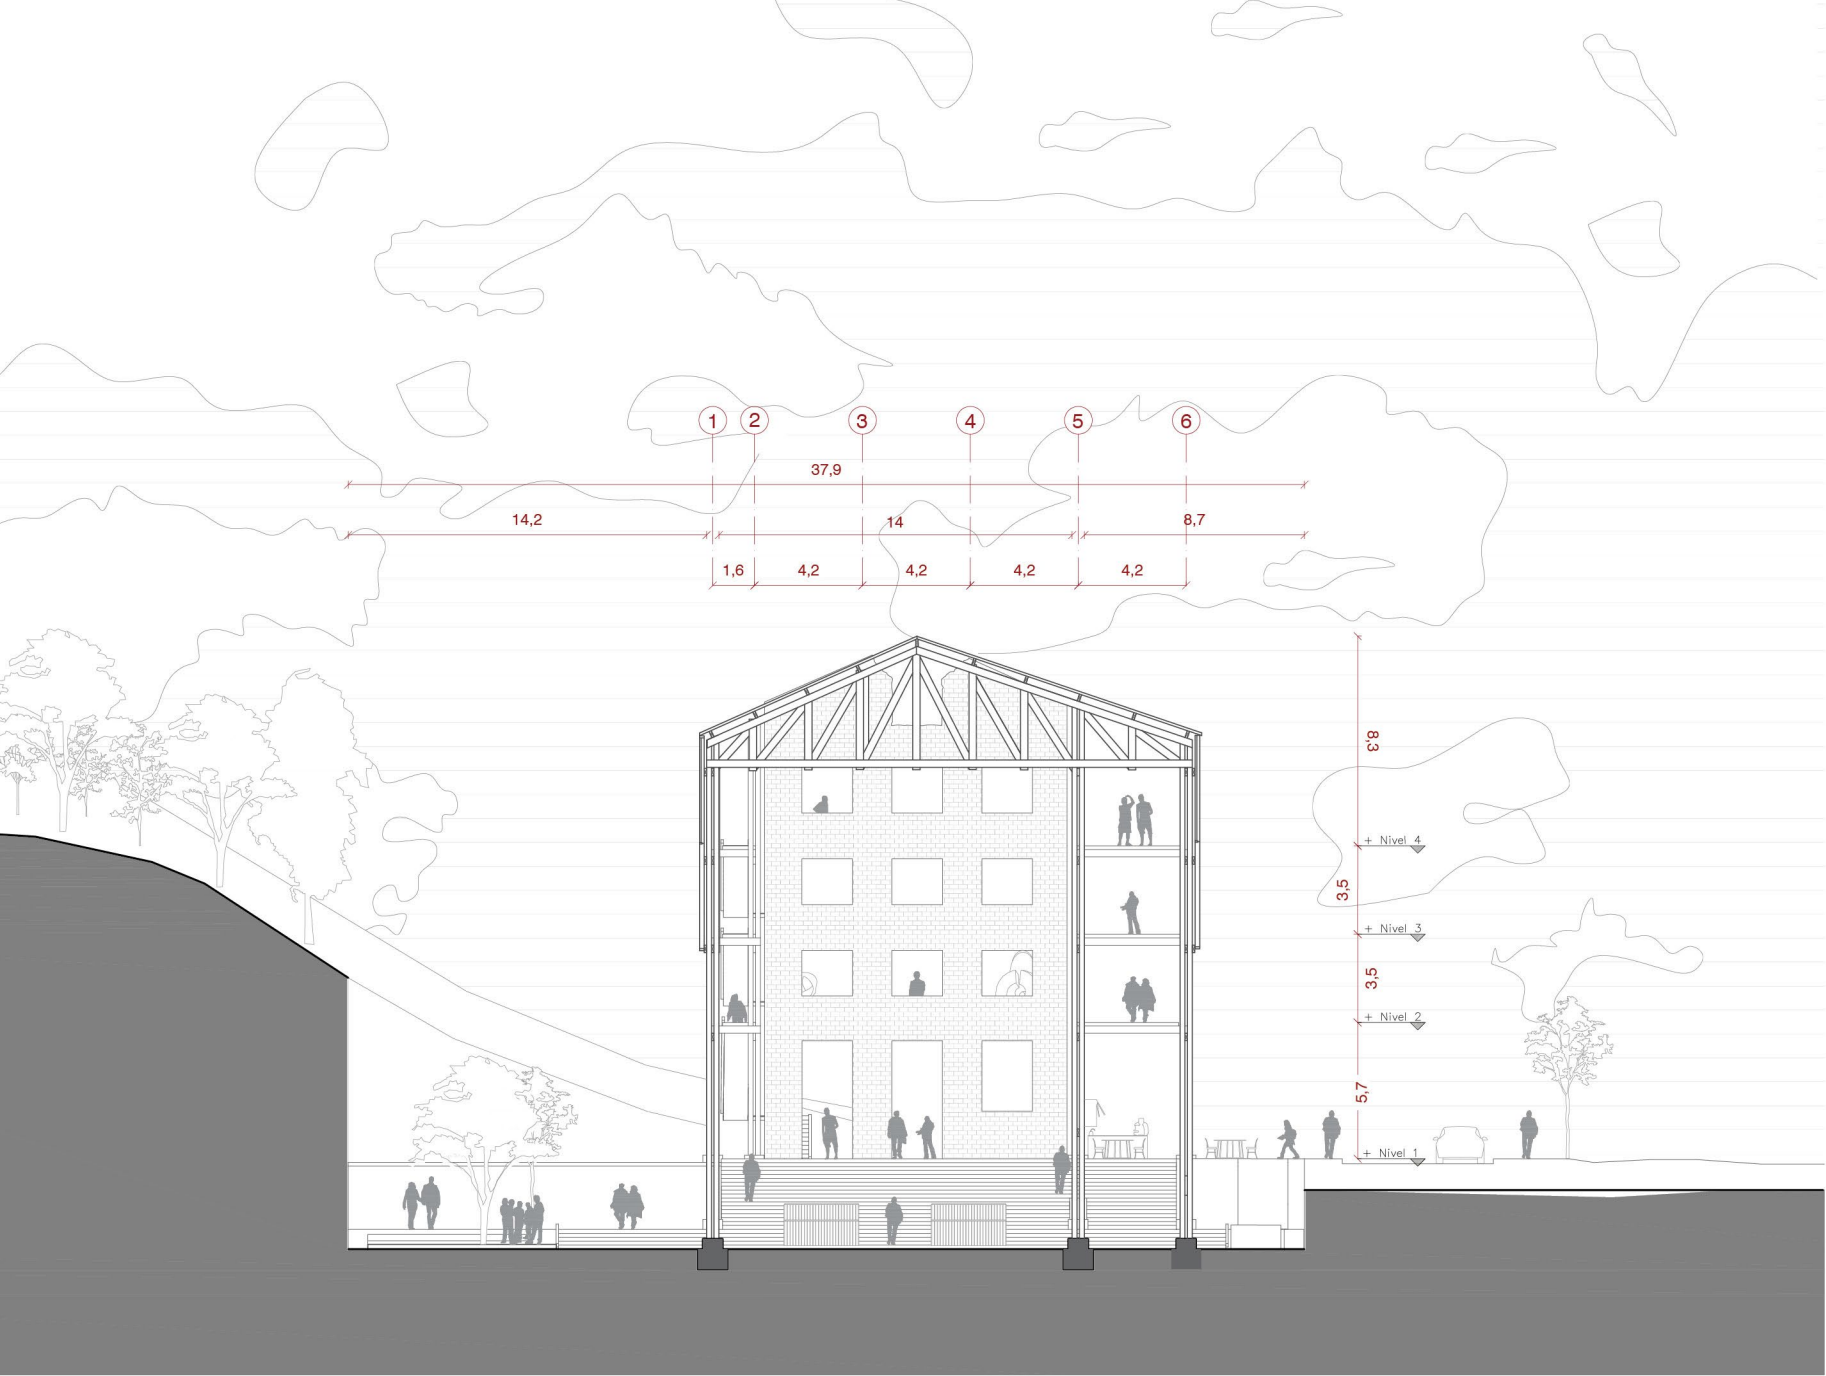


PLANTA CUARTO PISO

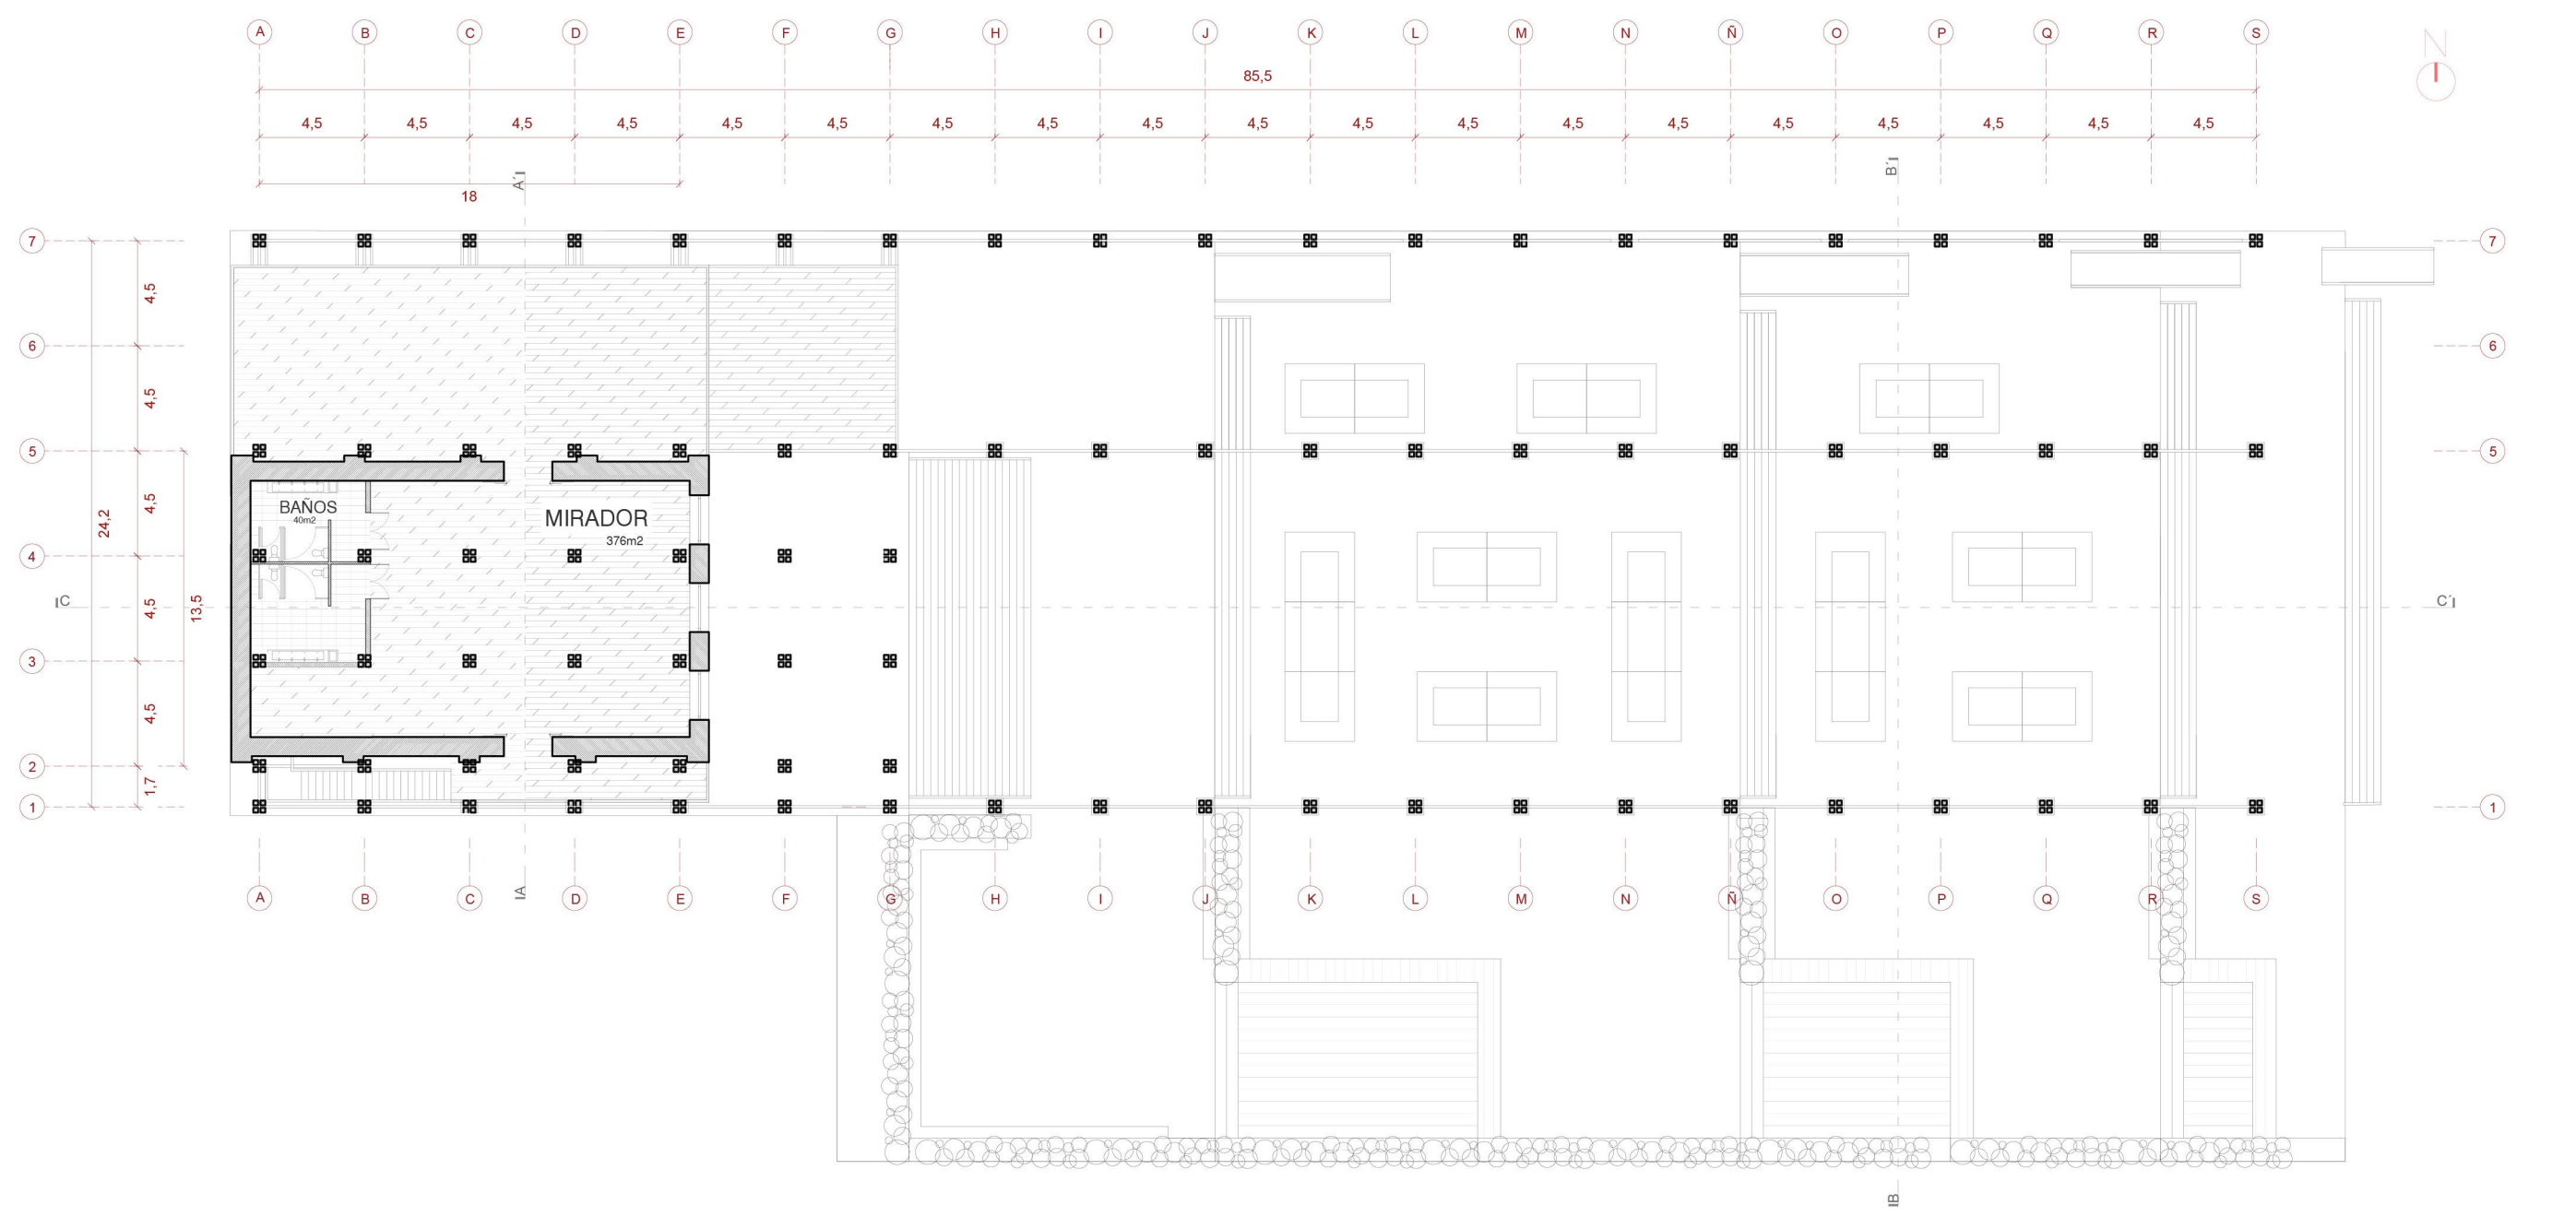

ESC: 1:300

CORTE TRANSVERSAL B-B'

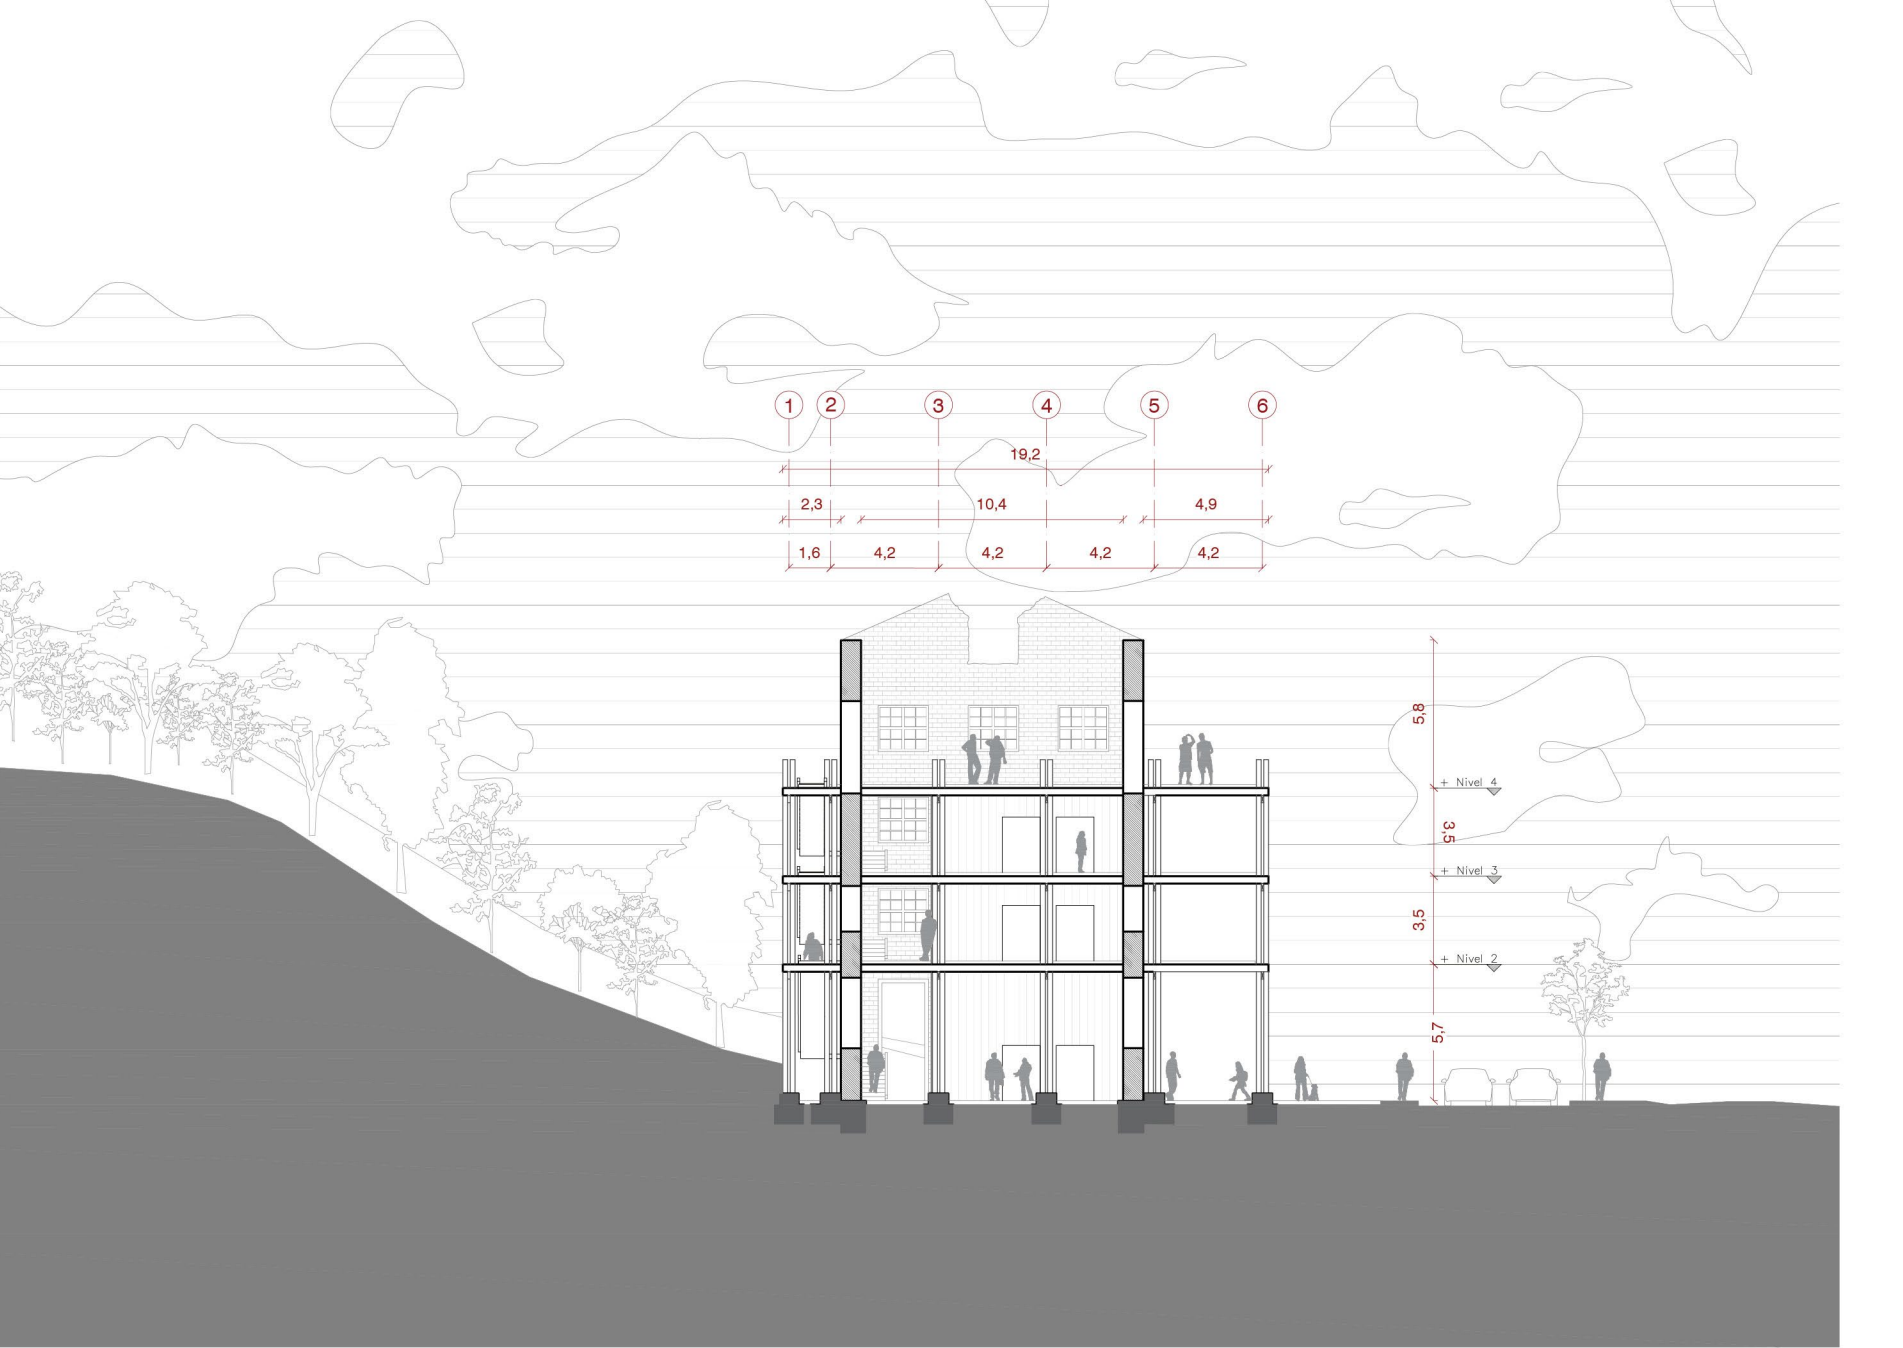

CORTE LONGITUDINAL C-C'

