



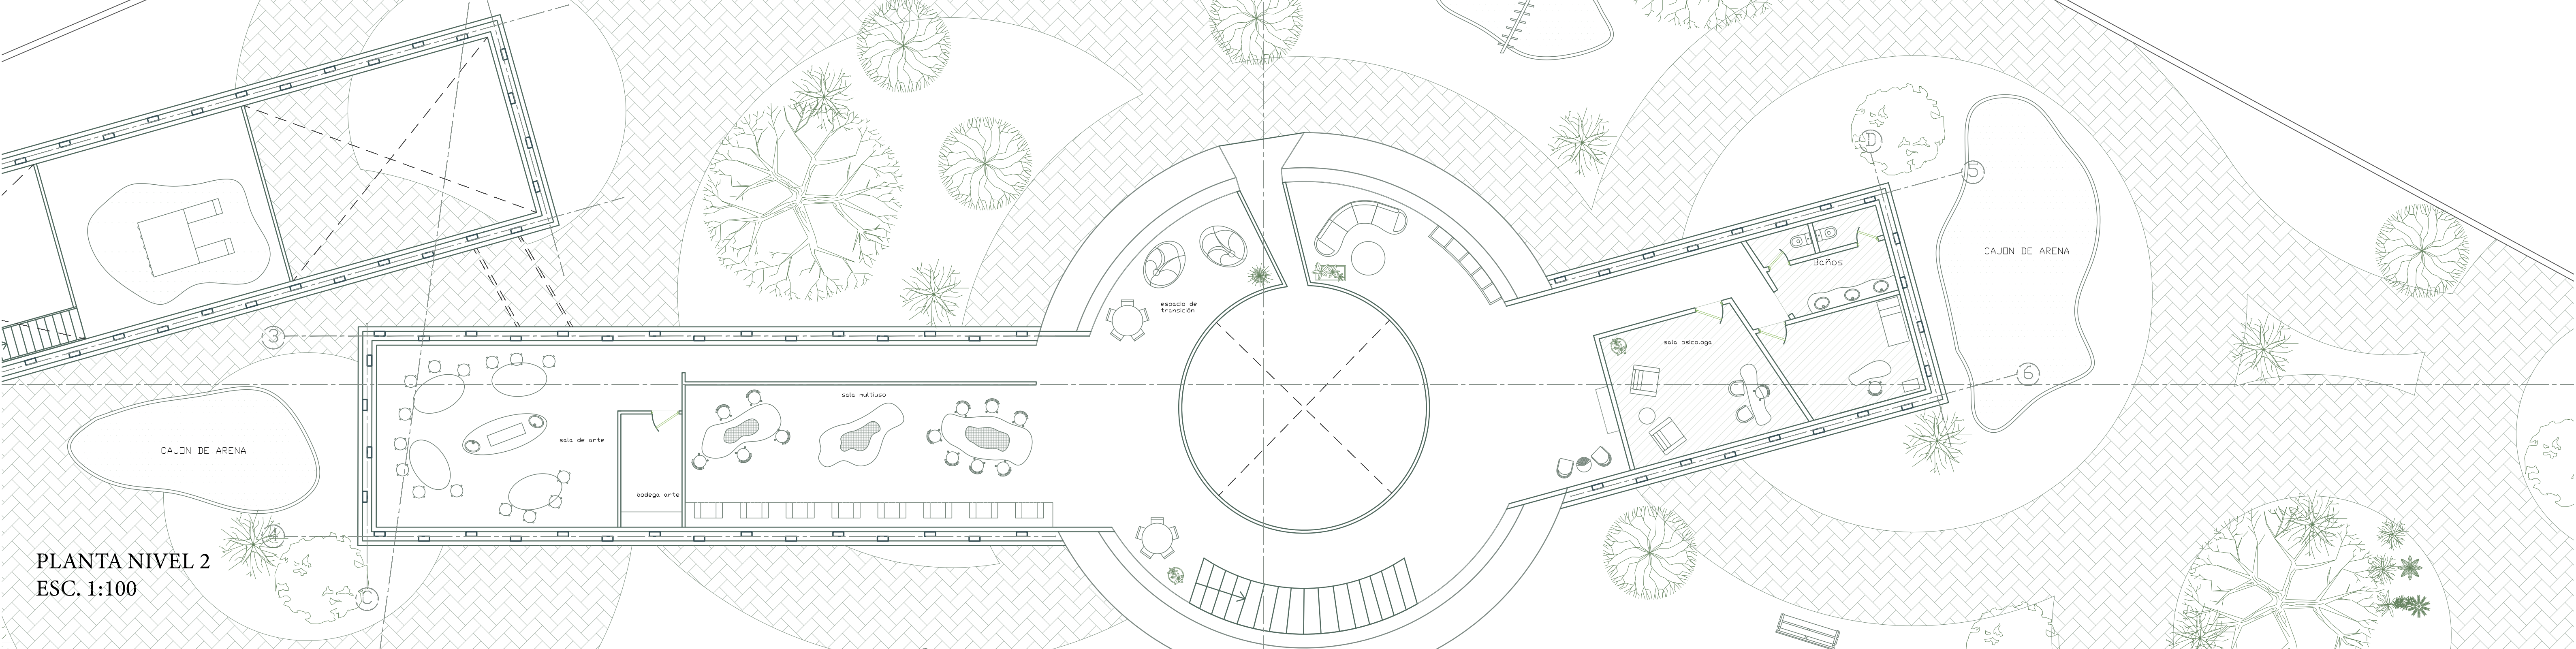


PLANTA NIVEL 2
ESC. 1:100


PLANTA NIVEL 1
ESC. 1:300

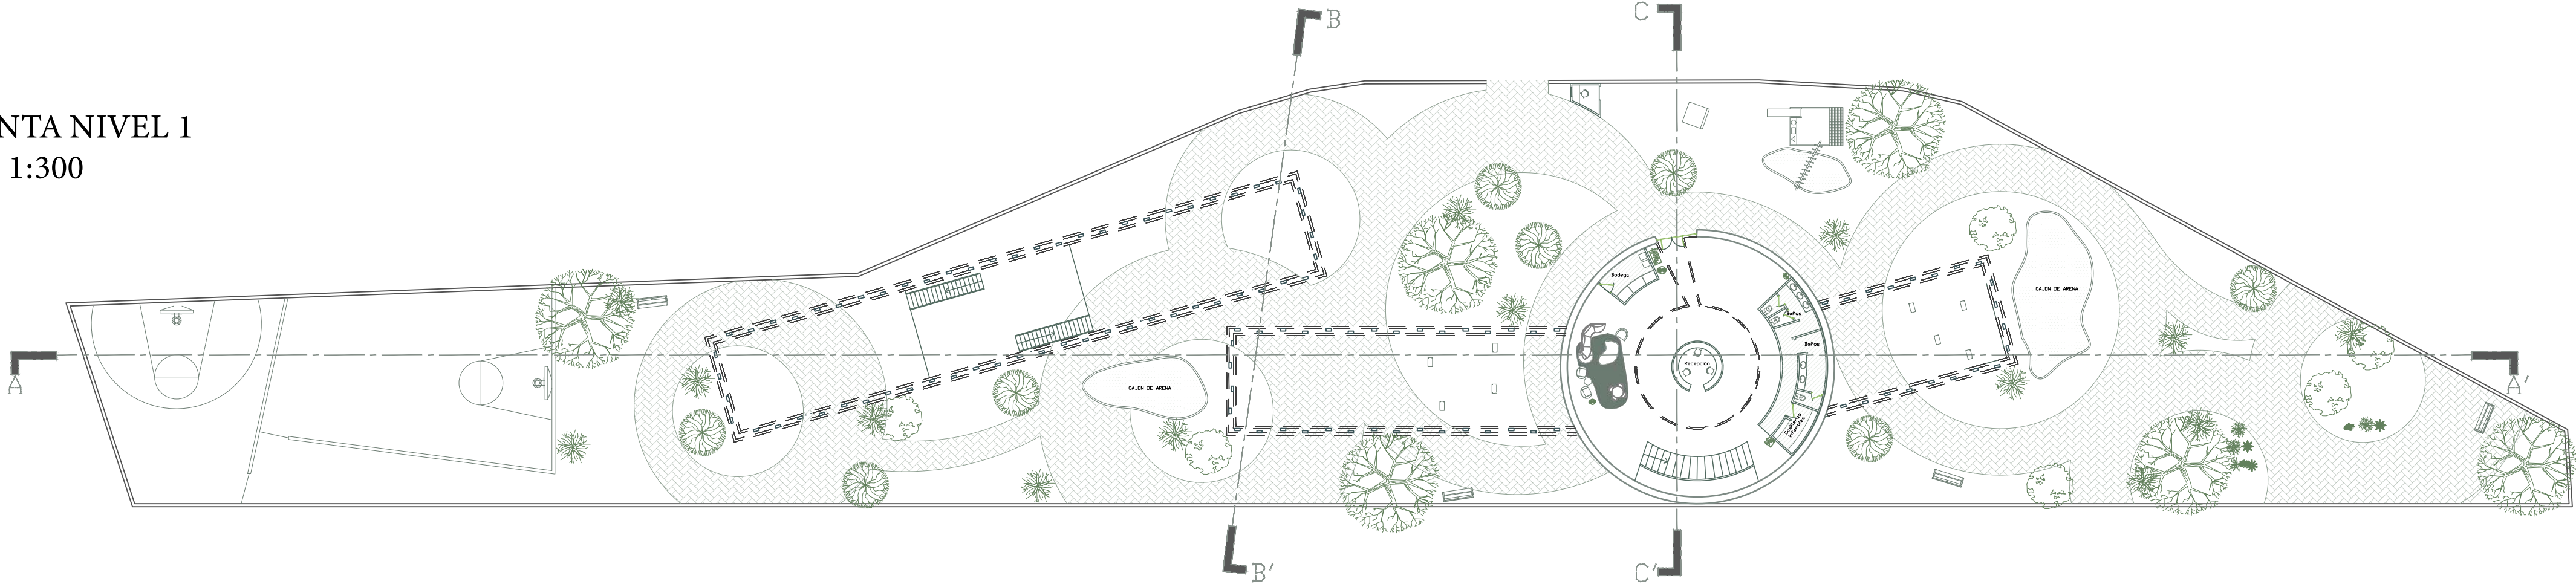


PLANTA NIVEL 2
ESC. 1:300

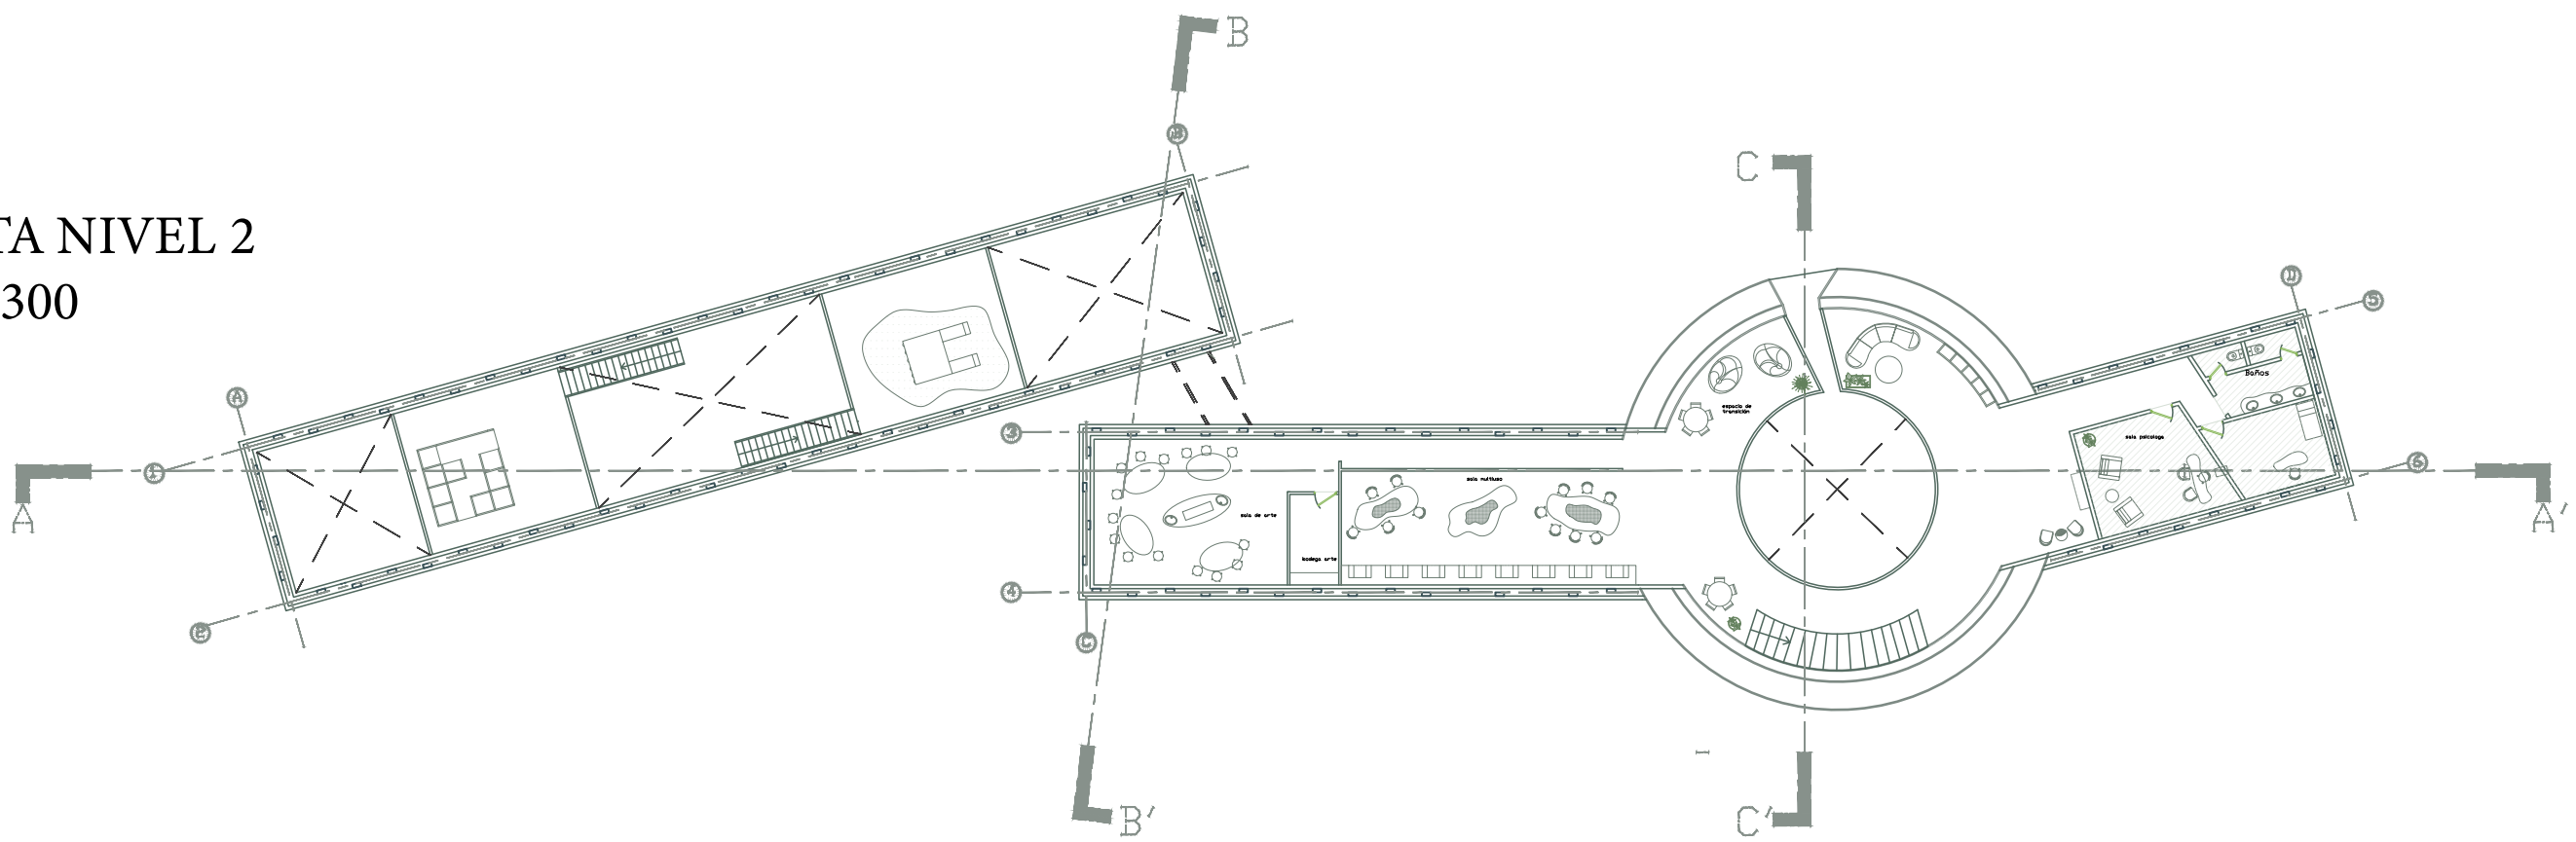

PLANTA NIVEL 3
ESC. 1:300

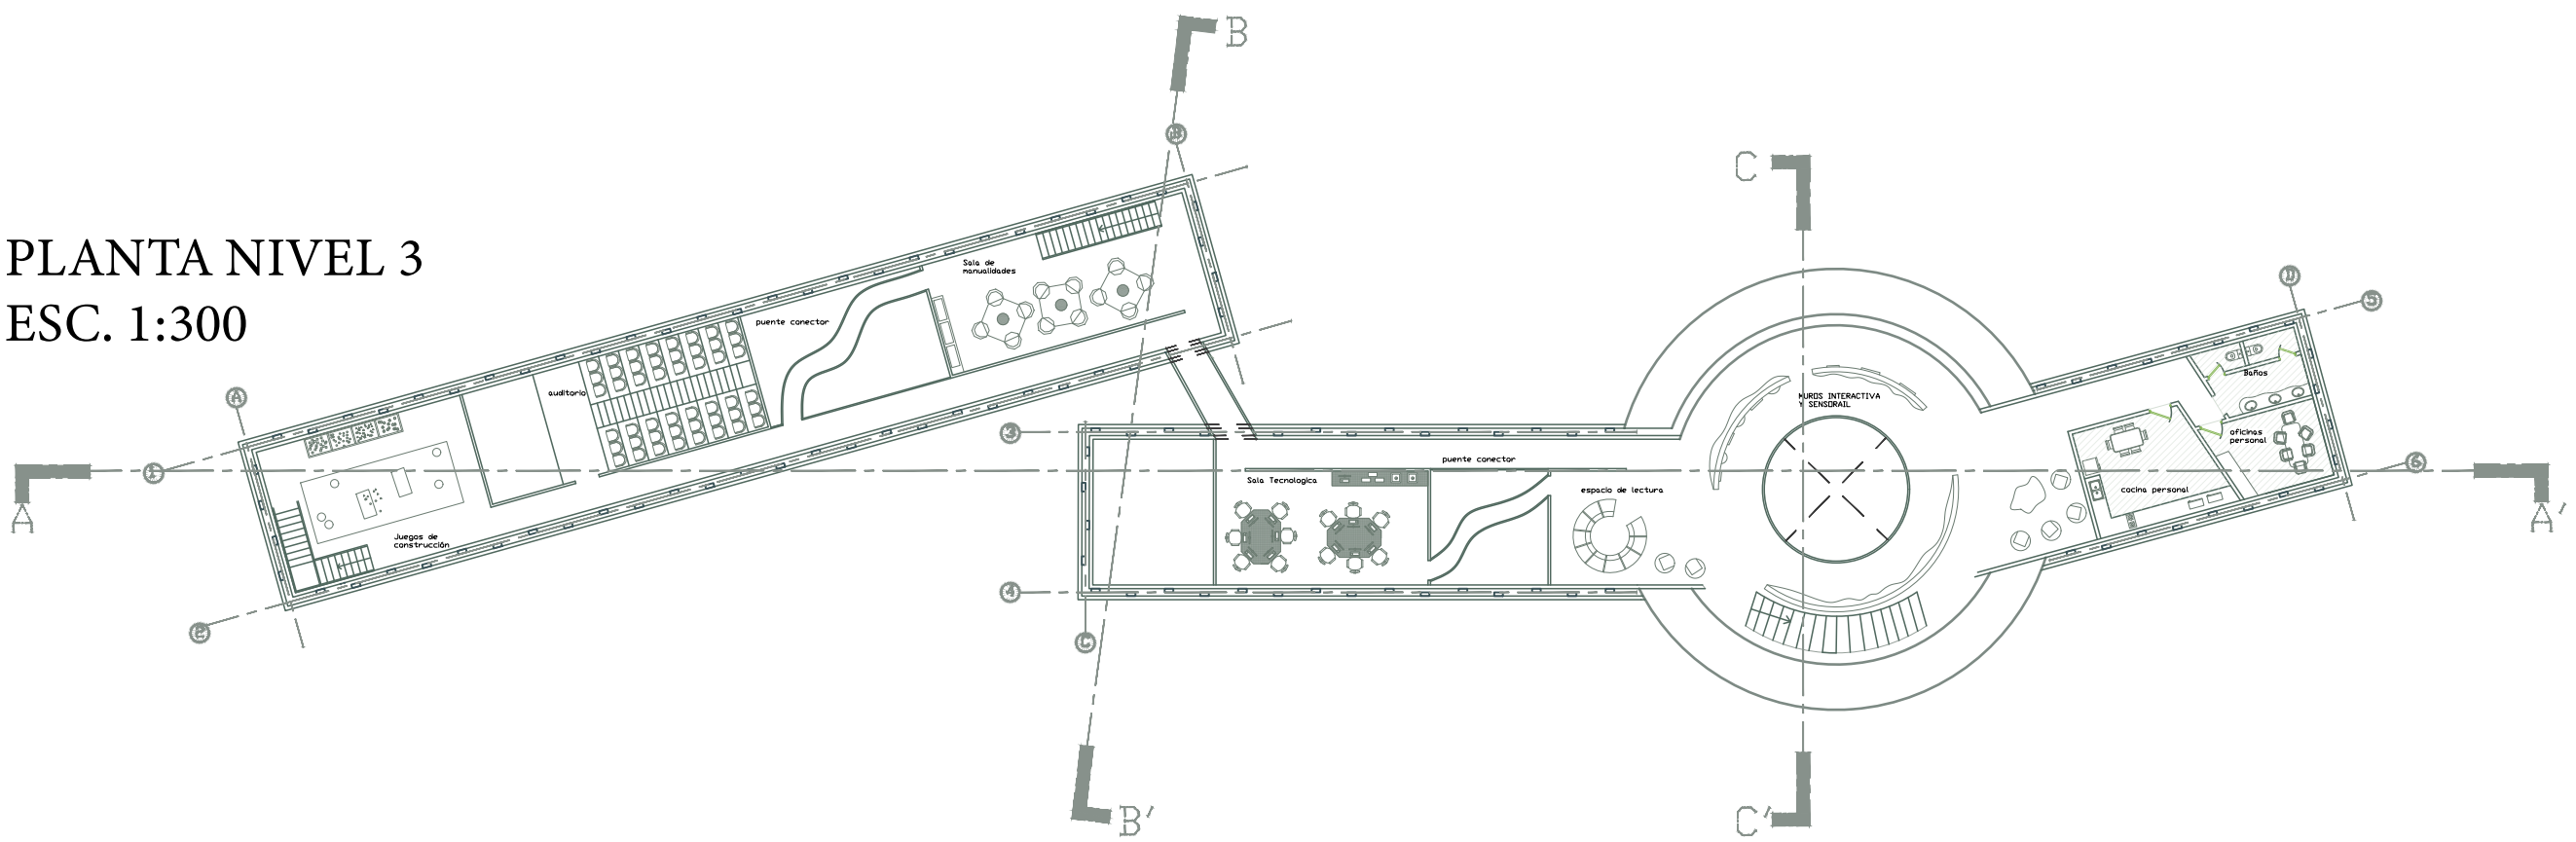

PLANTA NIVEL 4
ESC. 1:300

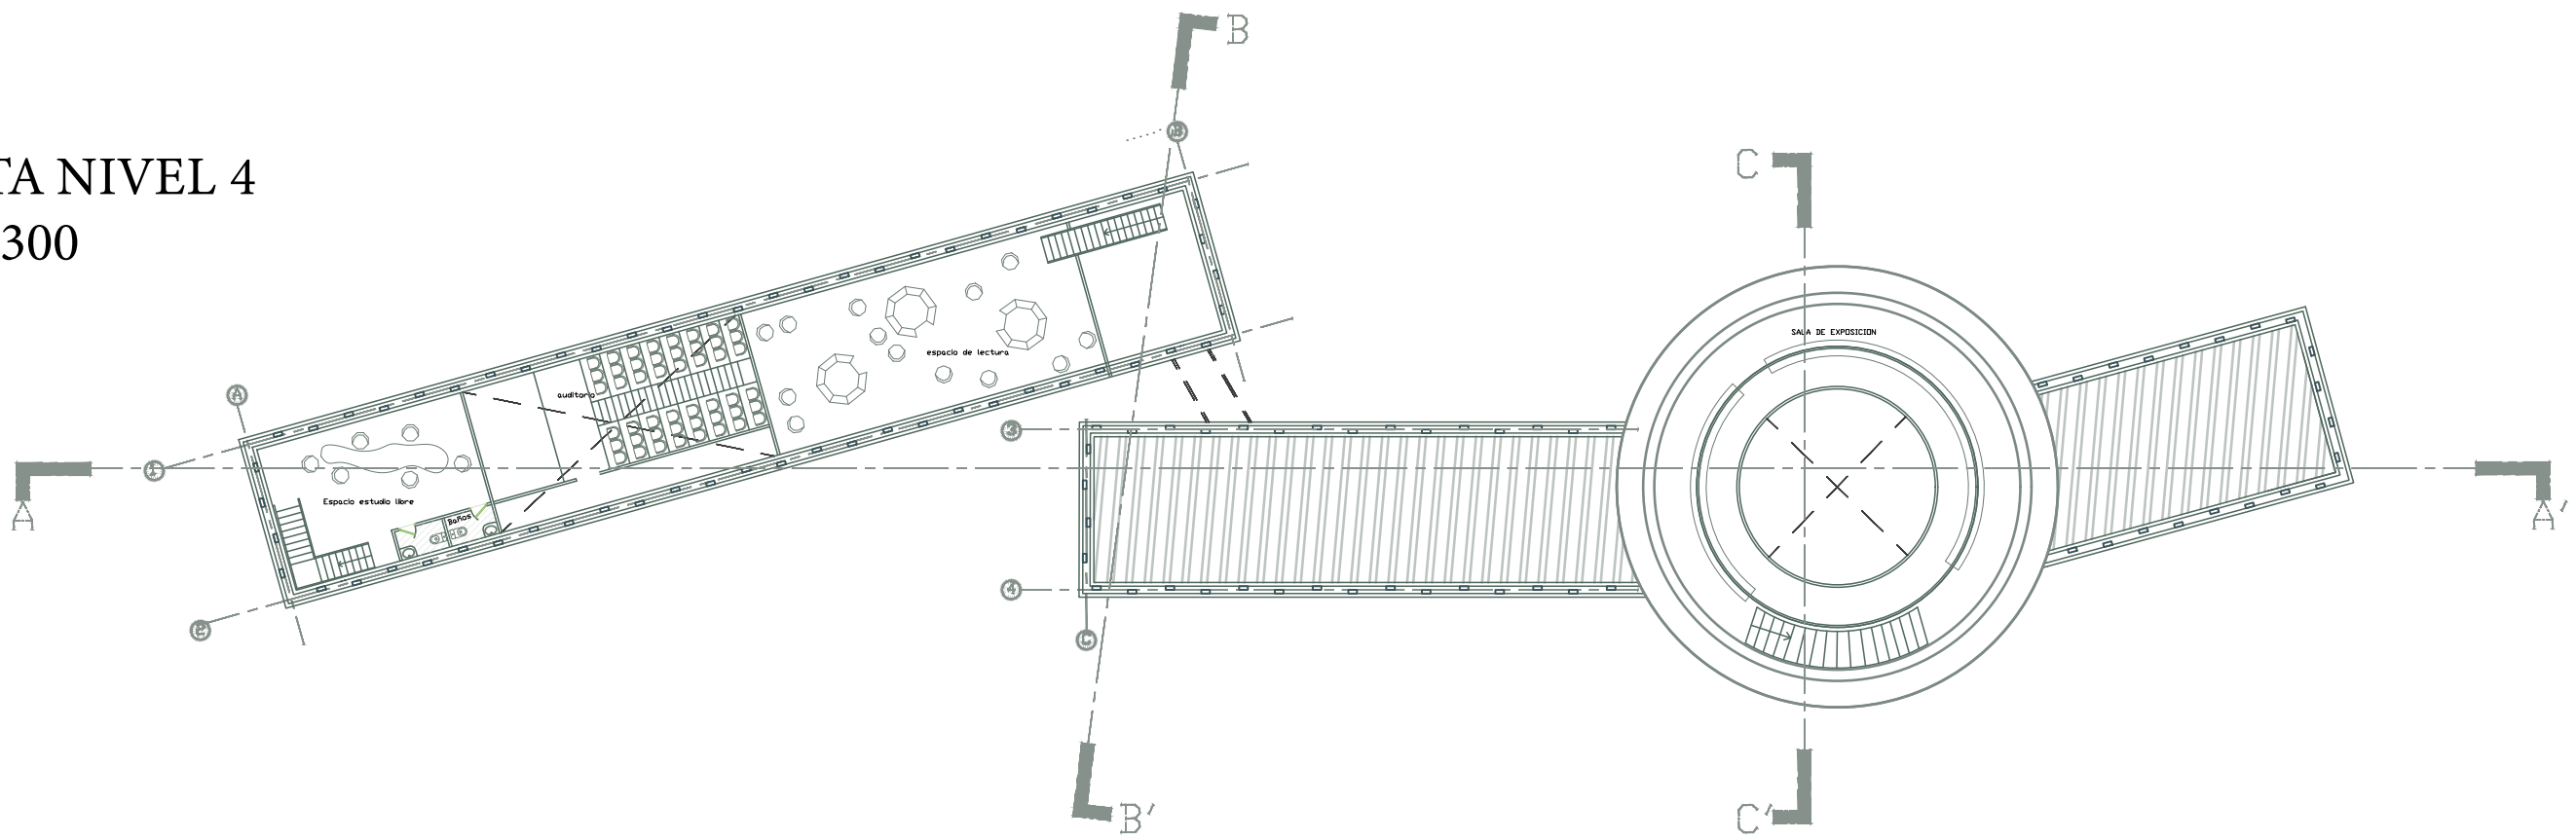

PLANTA TECHO
ESC. 1:300

