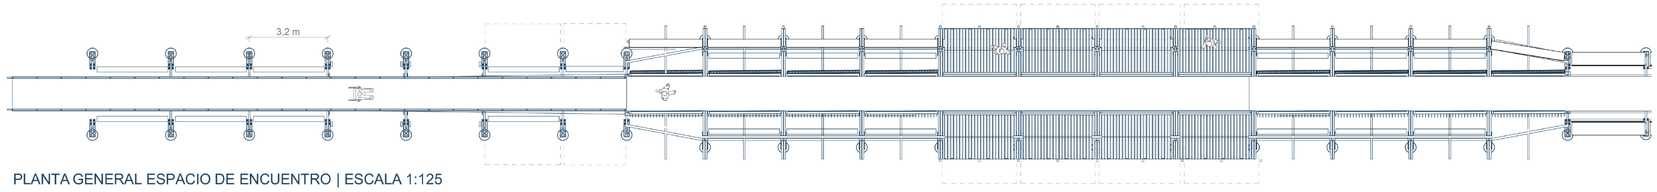

PLANTA GENERAL ESPACIO DE ENCUENTRO | ESCALA 1:125

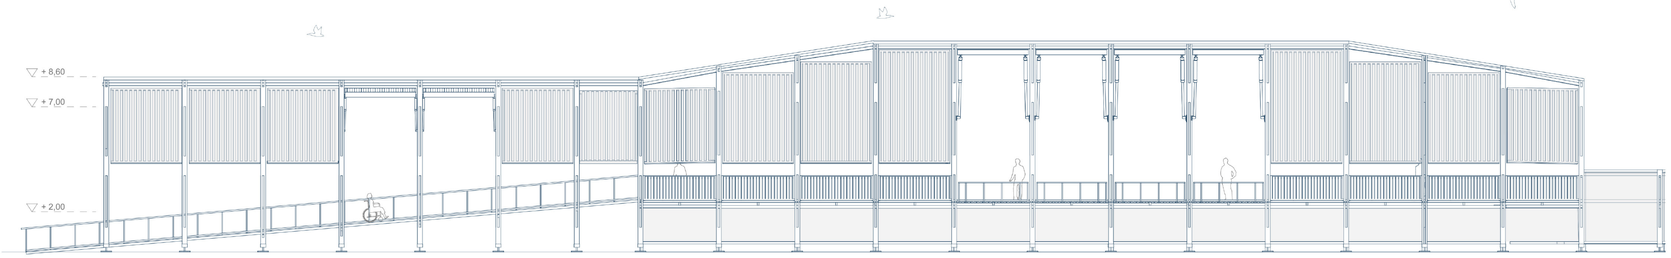

ELEVACIÓN ESPACIO DE ENCUENTRO | ESCALA 1:125

VISTA INTERIOR DE LA ZONA DE ENCUENTRO

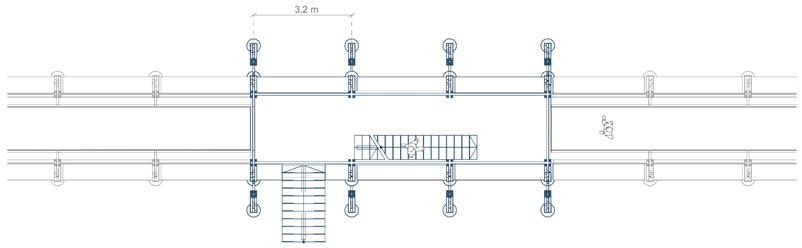

PLANTA GENERAL MIRADOR DE AVES | NIVEL 1 | ESCALA 1:100

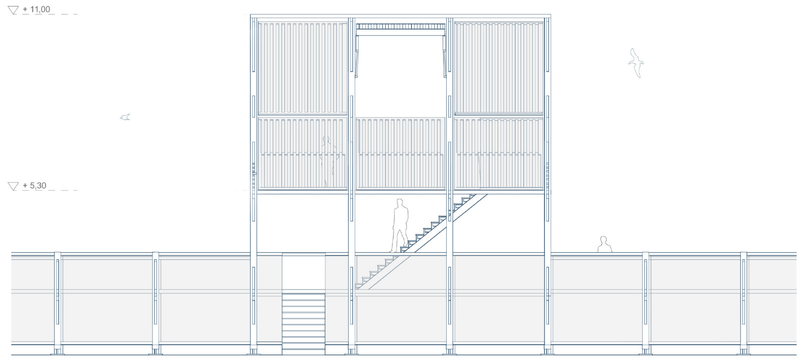

ELEVACIÓN MIRADOR DE AVES | ESCALA 1:100

VISTA LATERAL DESDE ZONA HABITACIONAL HACIA EL MIRADOR DE AVES

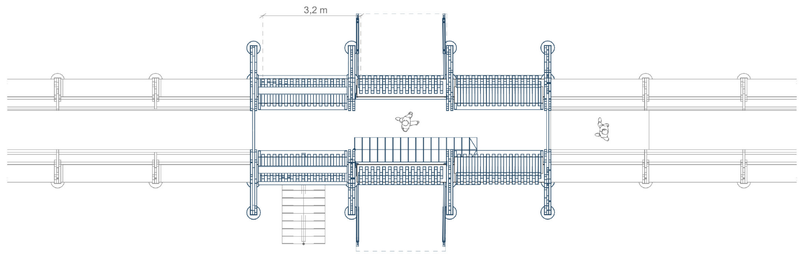

PLANTA GENERAL MIRADOR DE AVES | NIVEL 2 | ESCALA 1:100

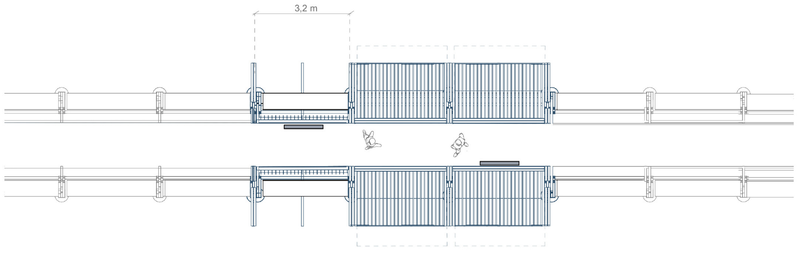

PLANTA ESPACIO EXPOSITIVO | ESCALA 1:100

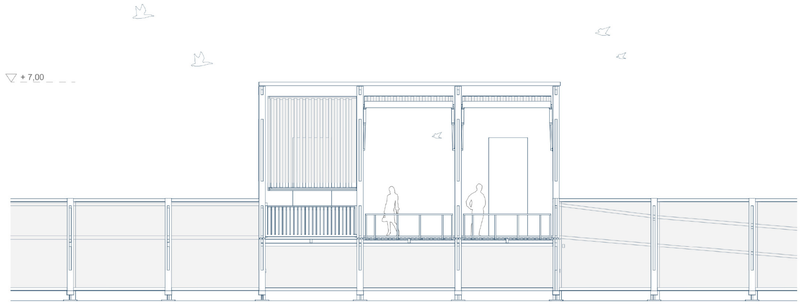

ELEVACIÓN ESPACIO EXPOSITIVO | ESCALA 1:100

VISTA LATERAL DEL ESPACIO EXPOSITIVO