



PLANTA BAJA

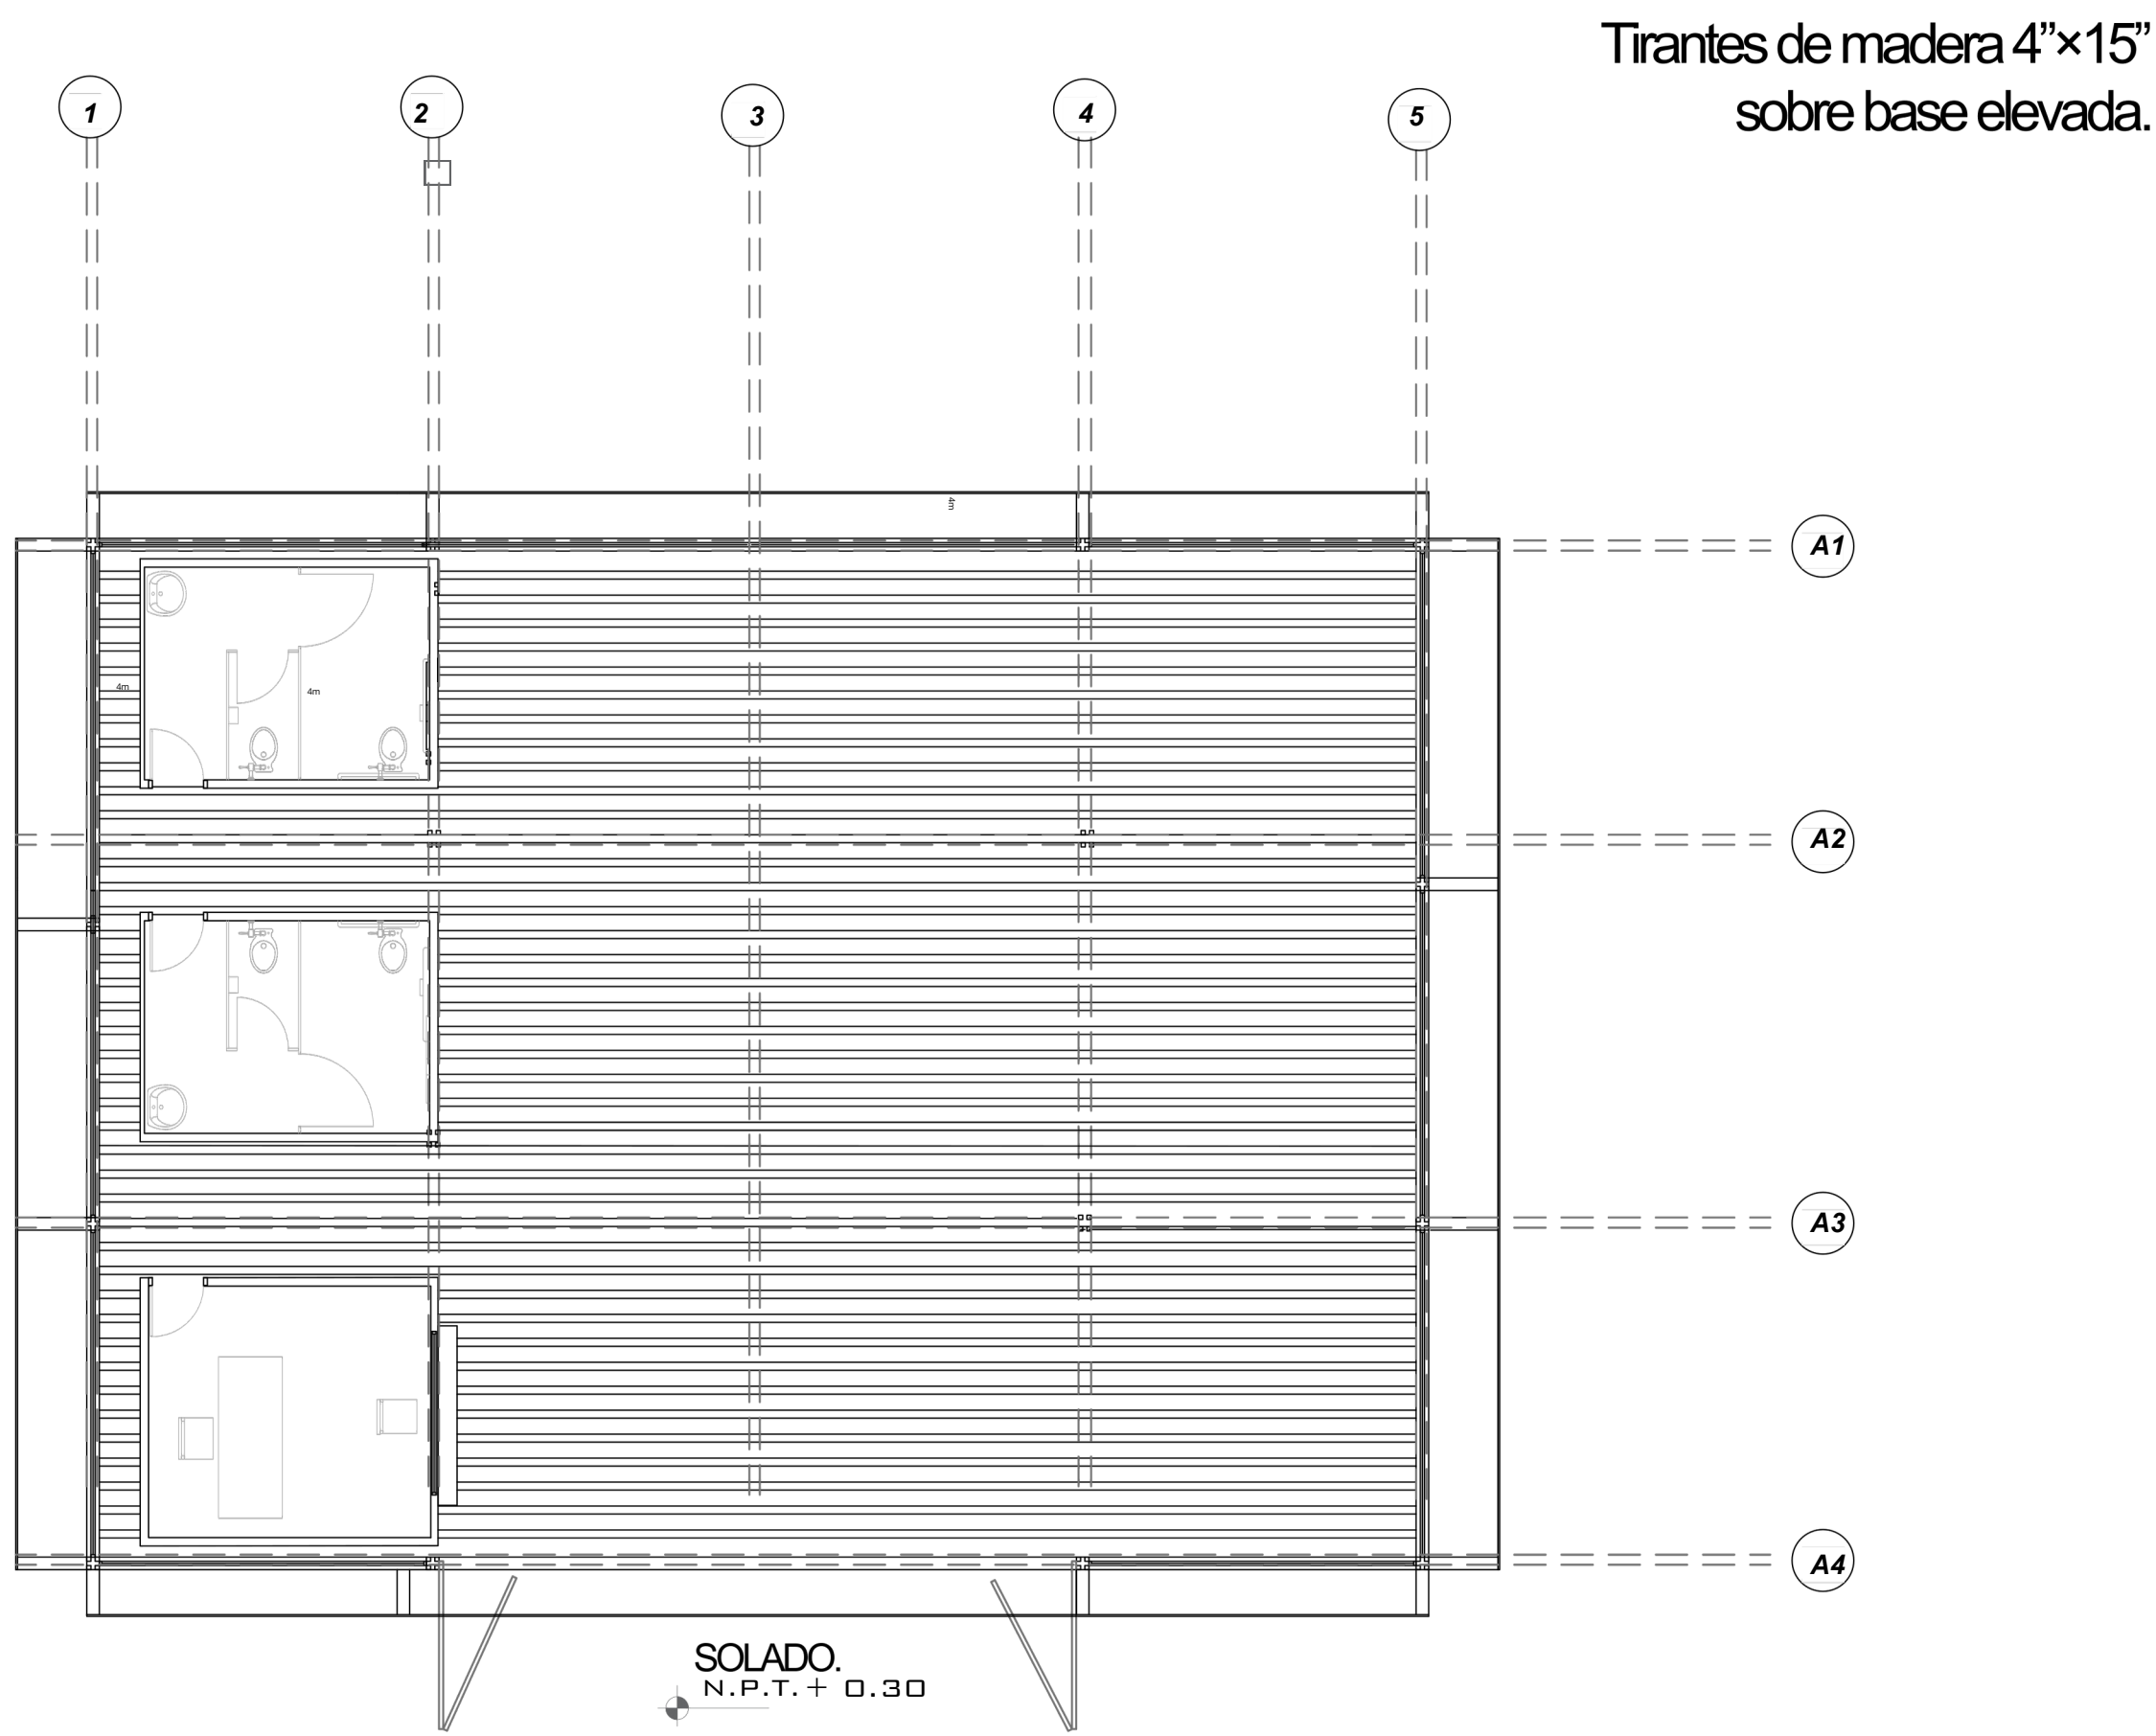


ISOMÉTRICA EXPLOTADA


Chapa galvanizada acanalada N°25.

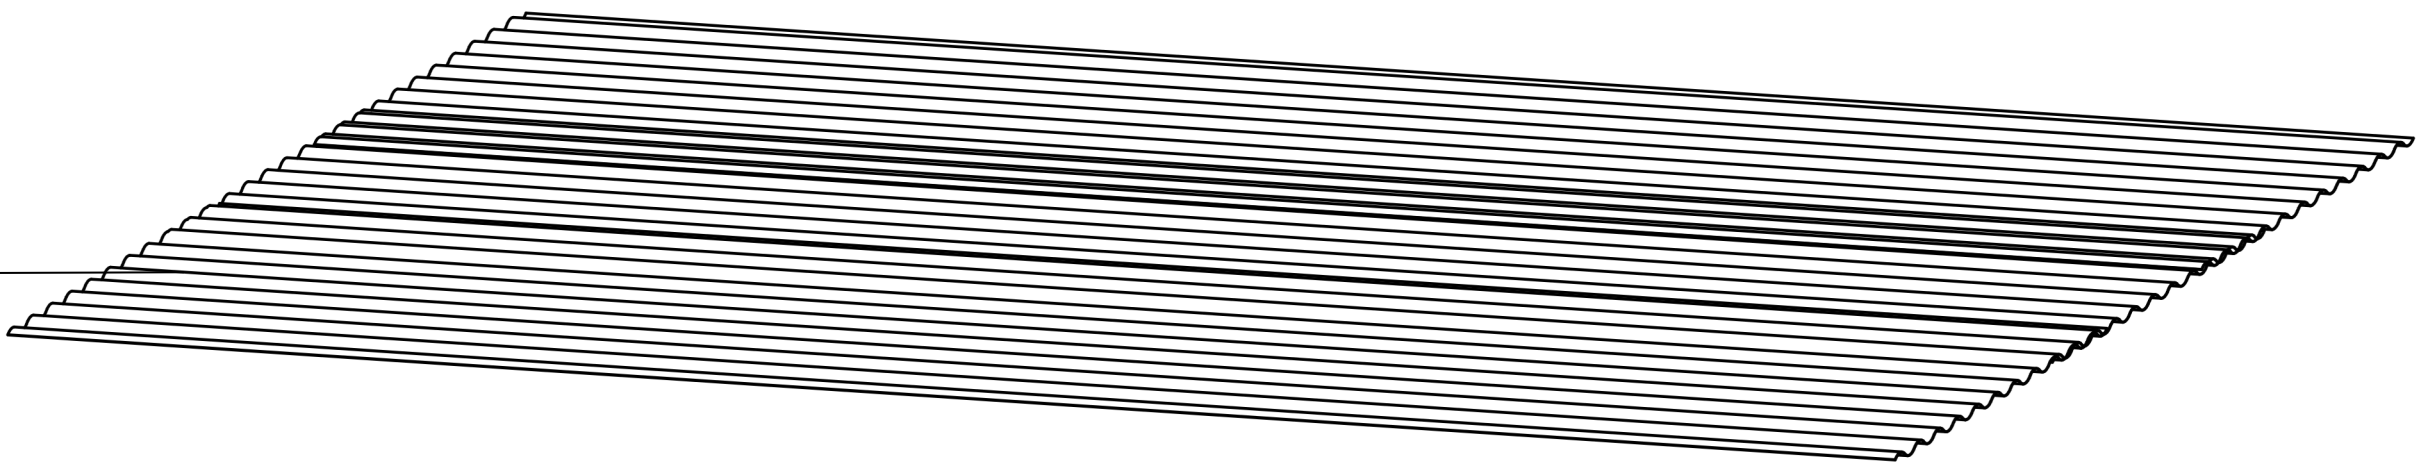


Liston Clavadera.

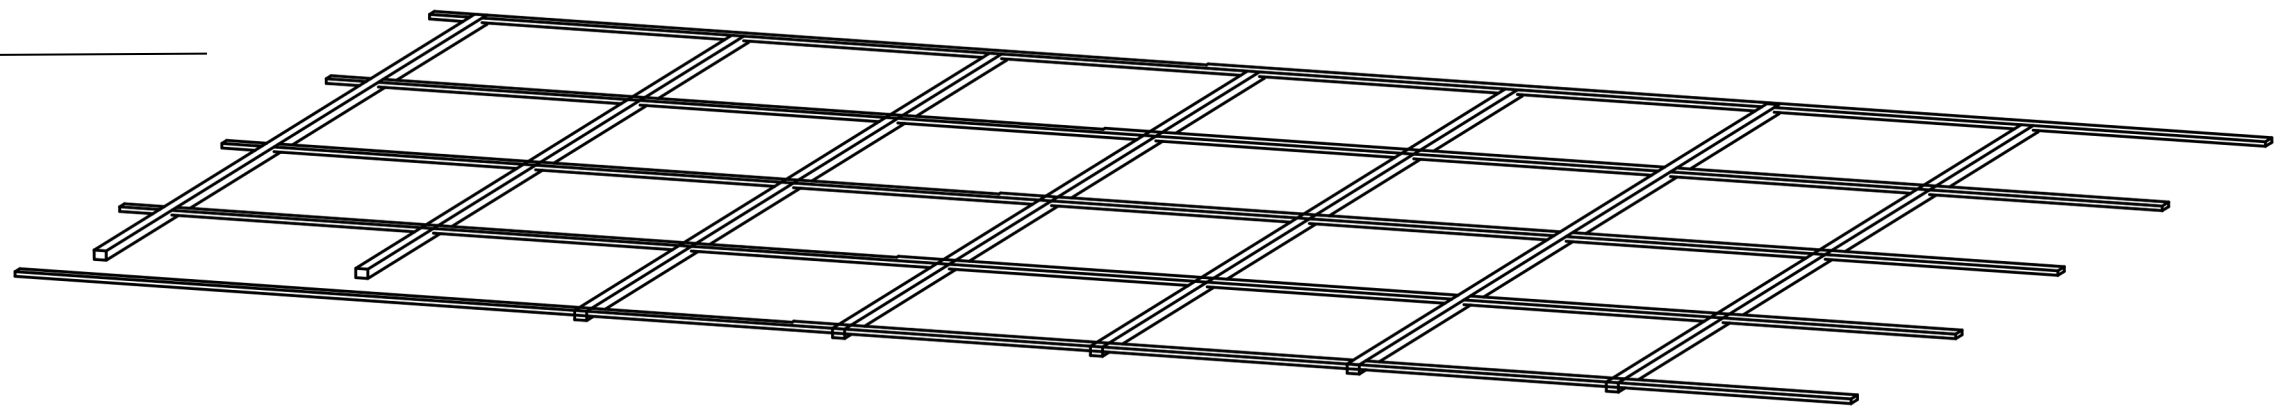


Aislante: Lana de vidrio con barrera de vapor.

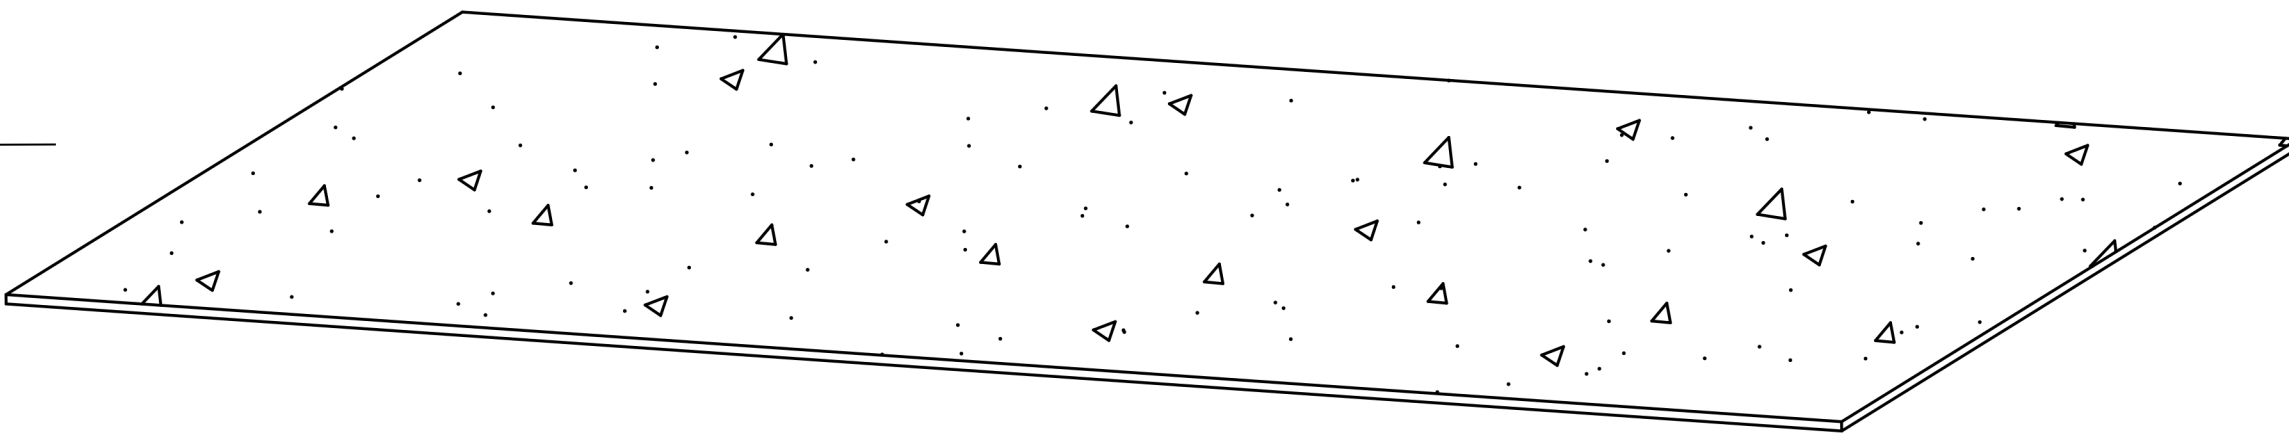


Tablas de madera tipo Machimbre.

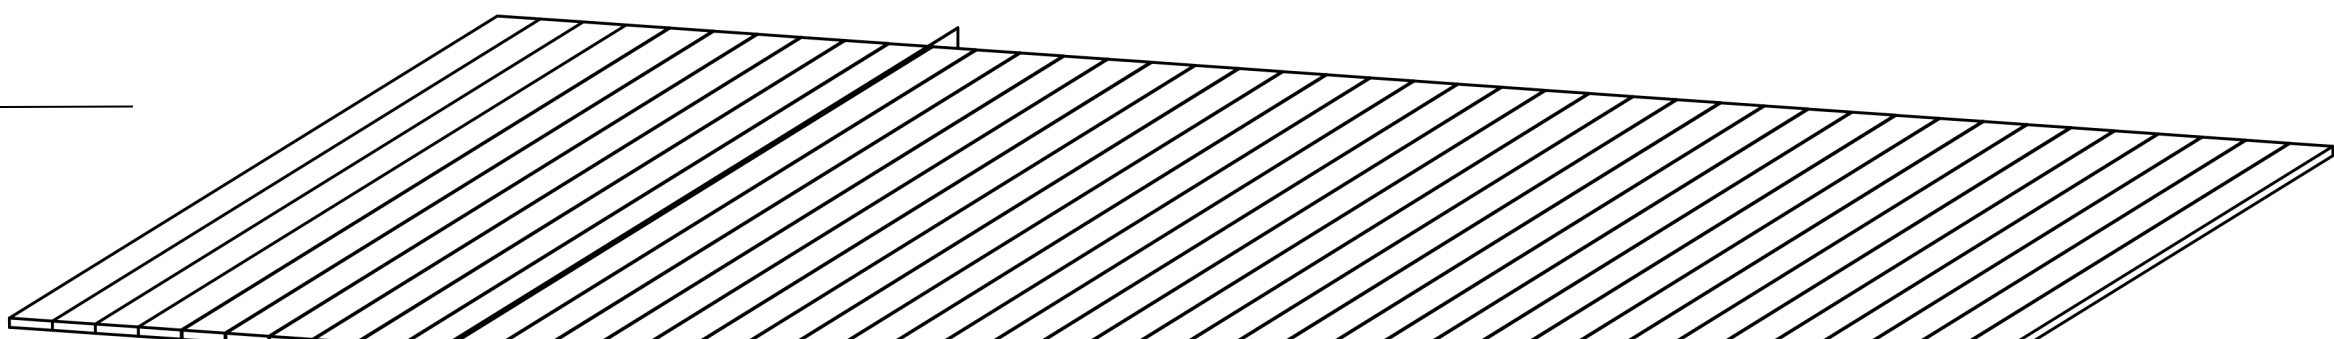


Aleros volados: prolongación de estructura de madera + chapa Micro perforada.

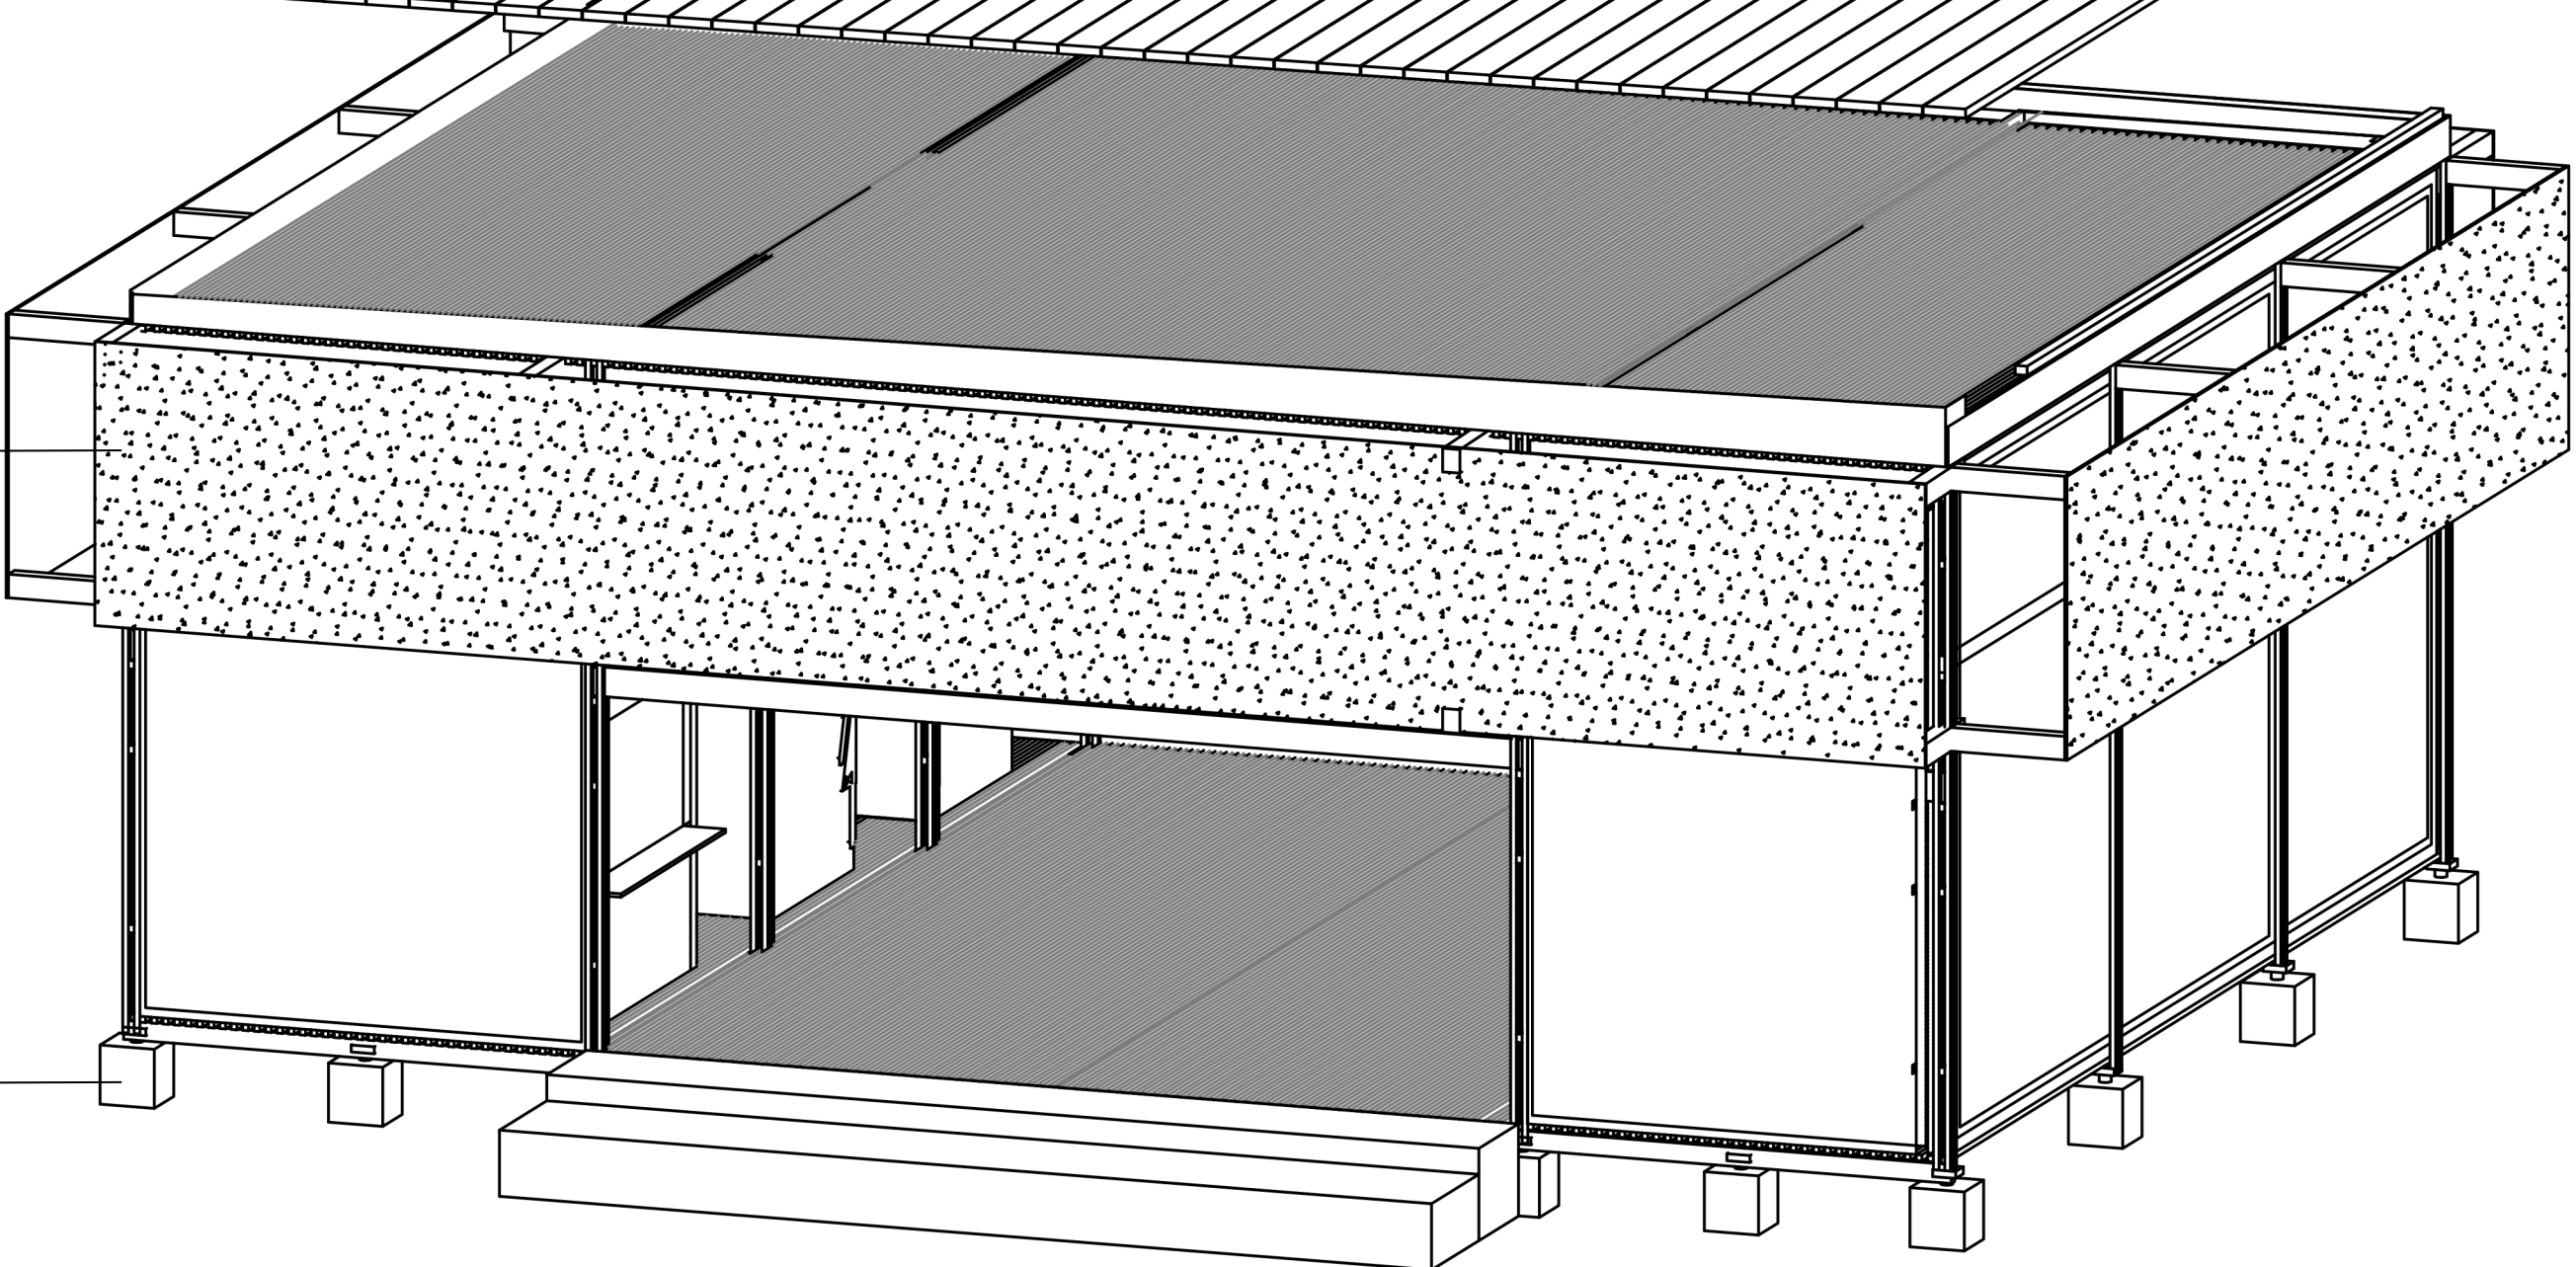

Pilotes de hormigón.

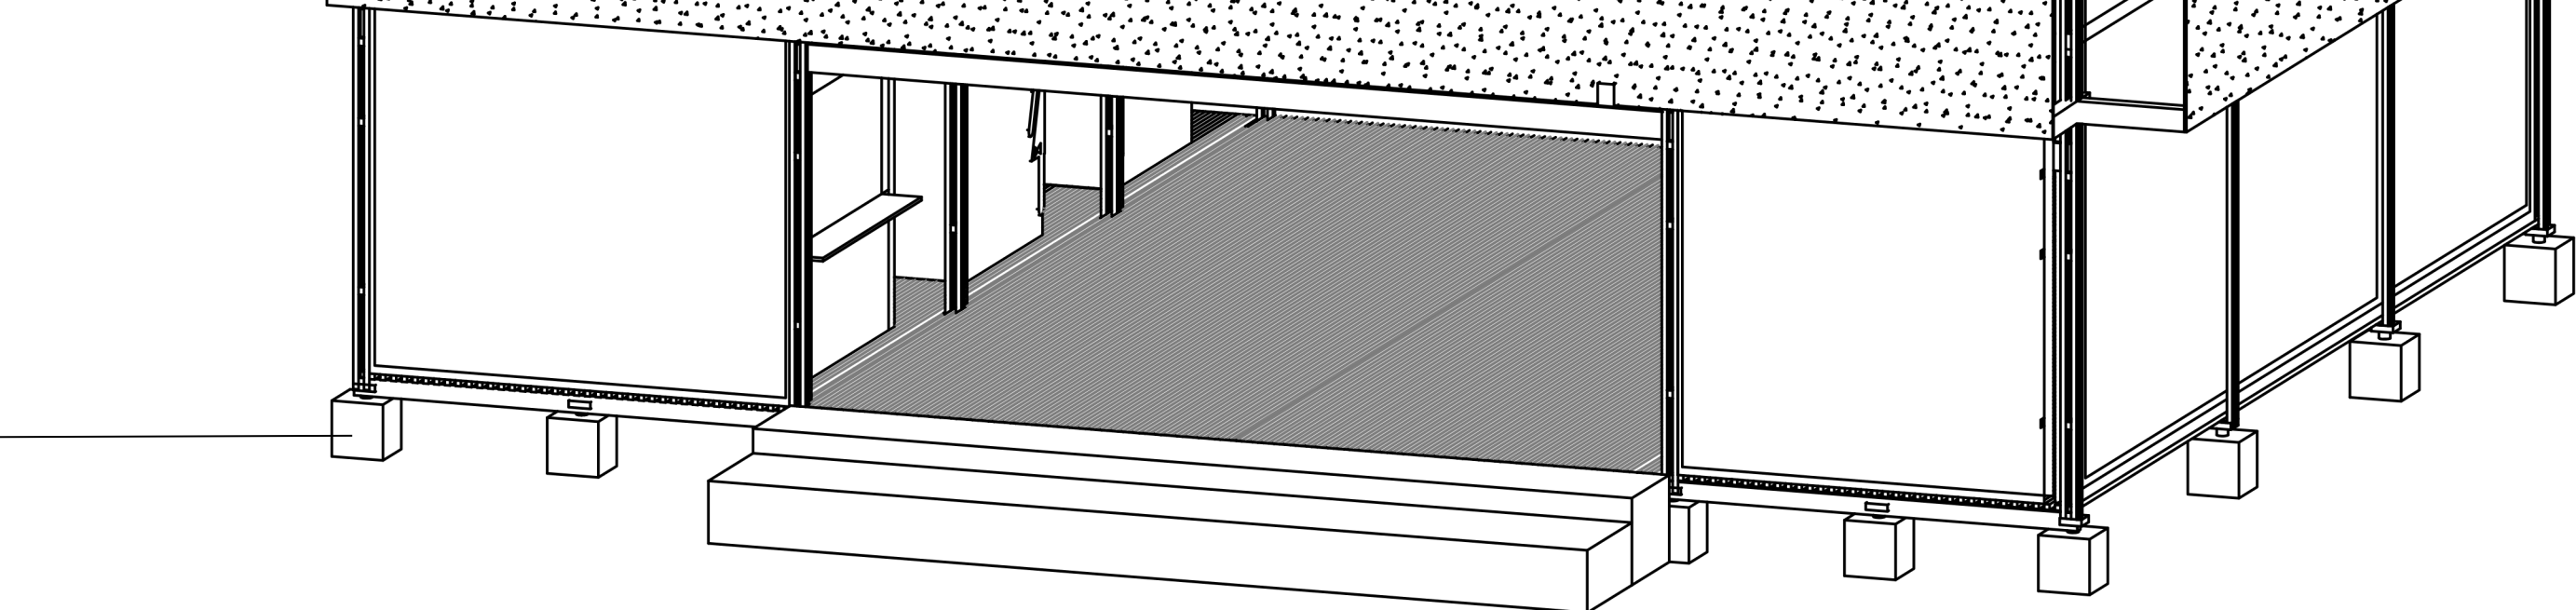

VISTA FRONTAL

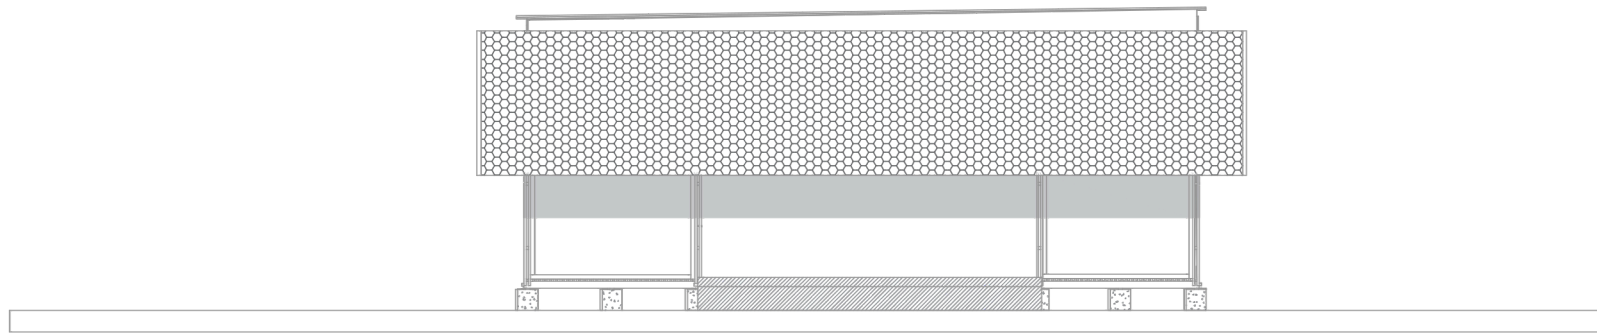

VISTA TRASERA

