



PLANTA 1.25

Pieza central define ejes de simetría mediante el uso de tensores en su punto de origen, estos se unen a las piezas de las esquinas en 45 grados. De estas piezas nacen tensores hacia afuera de cada una en cada uno de sus extremos.

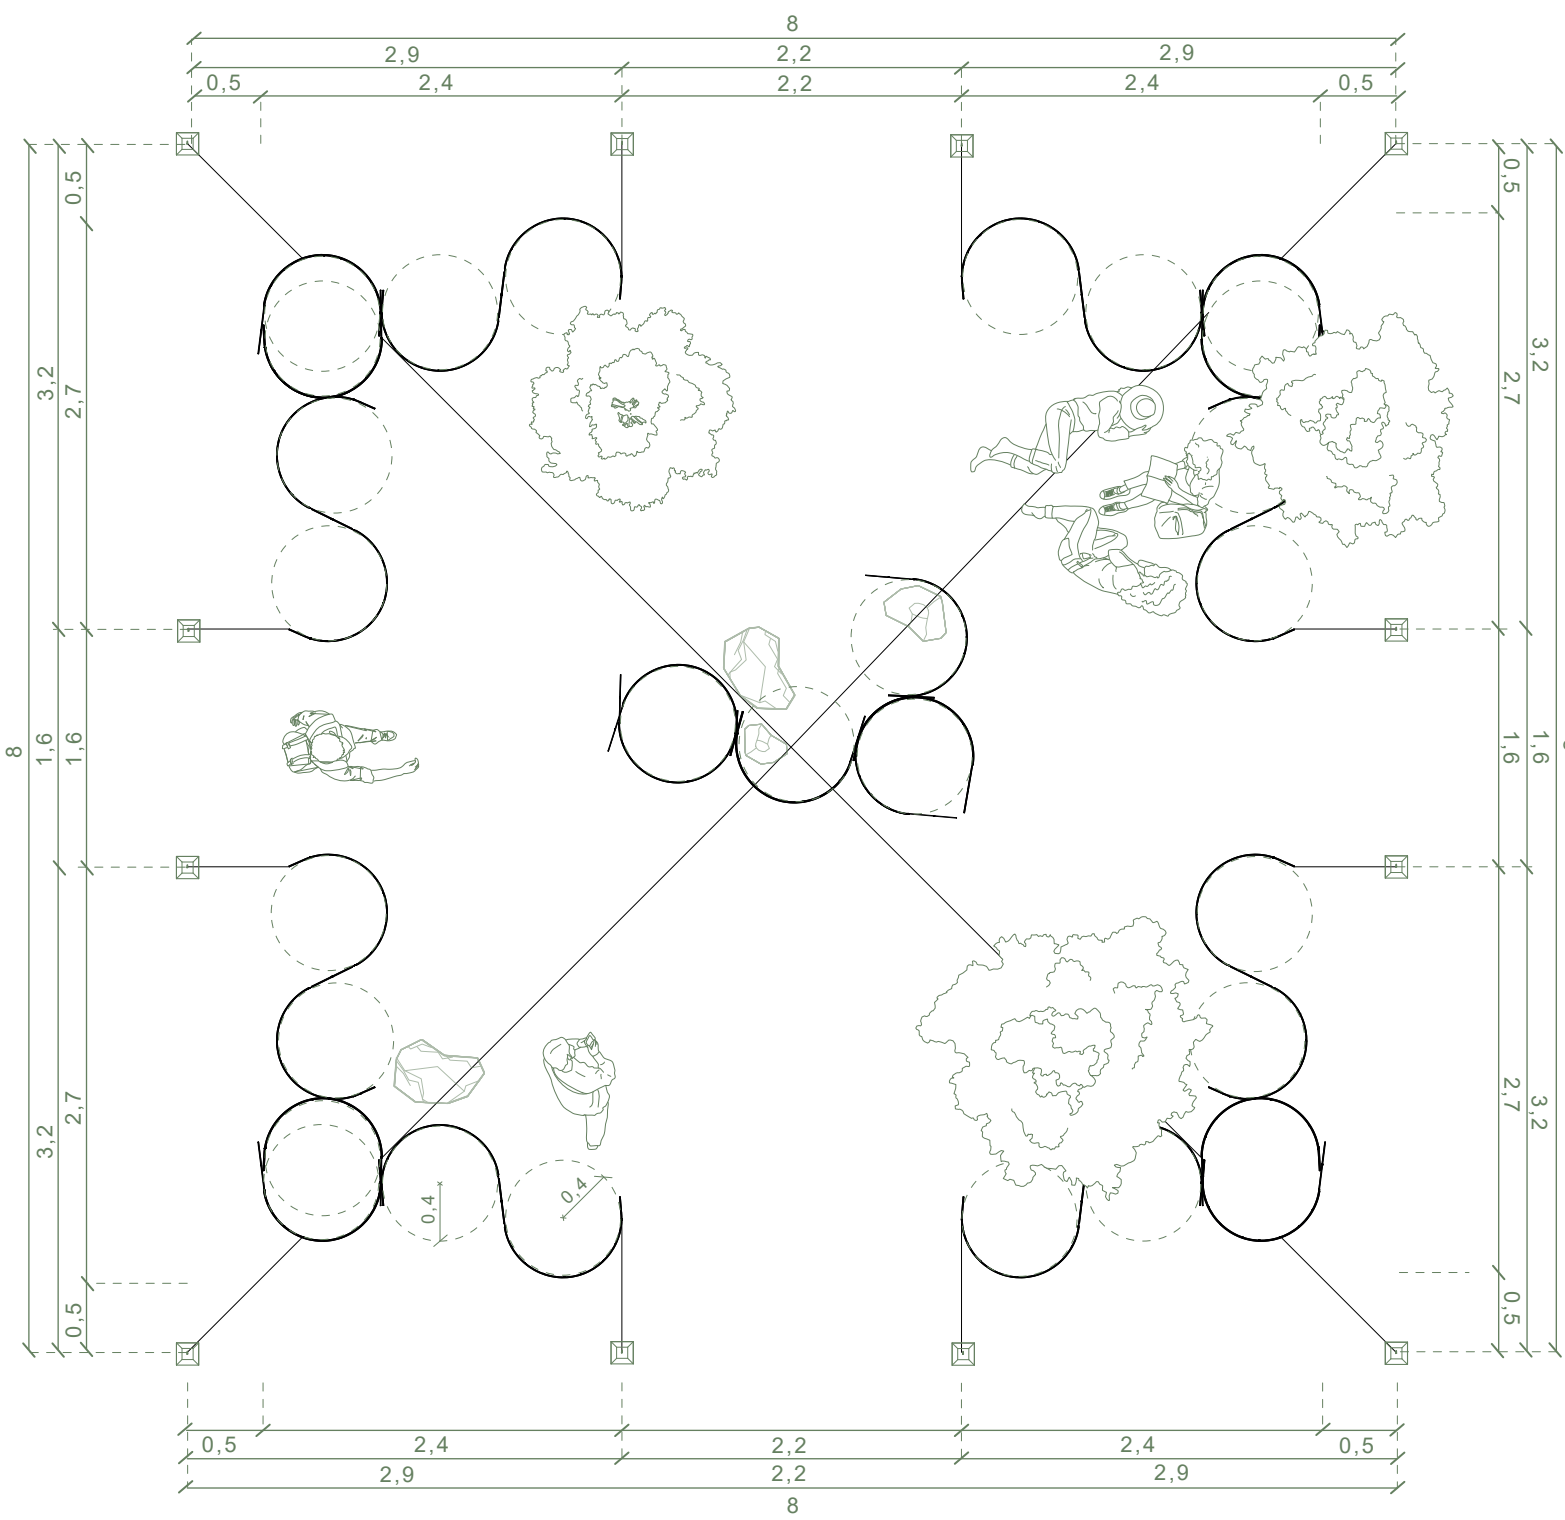


EMPLAZAMIENTO 1.750

Instalado en el Parque Bicentenario de Santiago, espacio público de encuentro y expresión cultural, el pabellón se presenta como un sistema modular efímero que invita al descanso, al juego y a la contemplación. Su configuración fragmentaria y flexible permite adaptarse a distintos usos, momentos y recorridos, activando el entorno desde lo sensible y lo participativo.

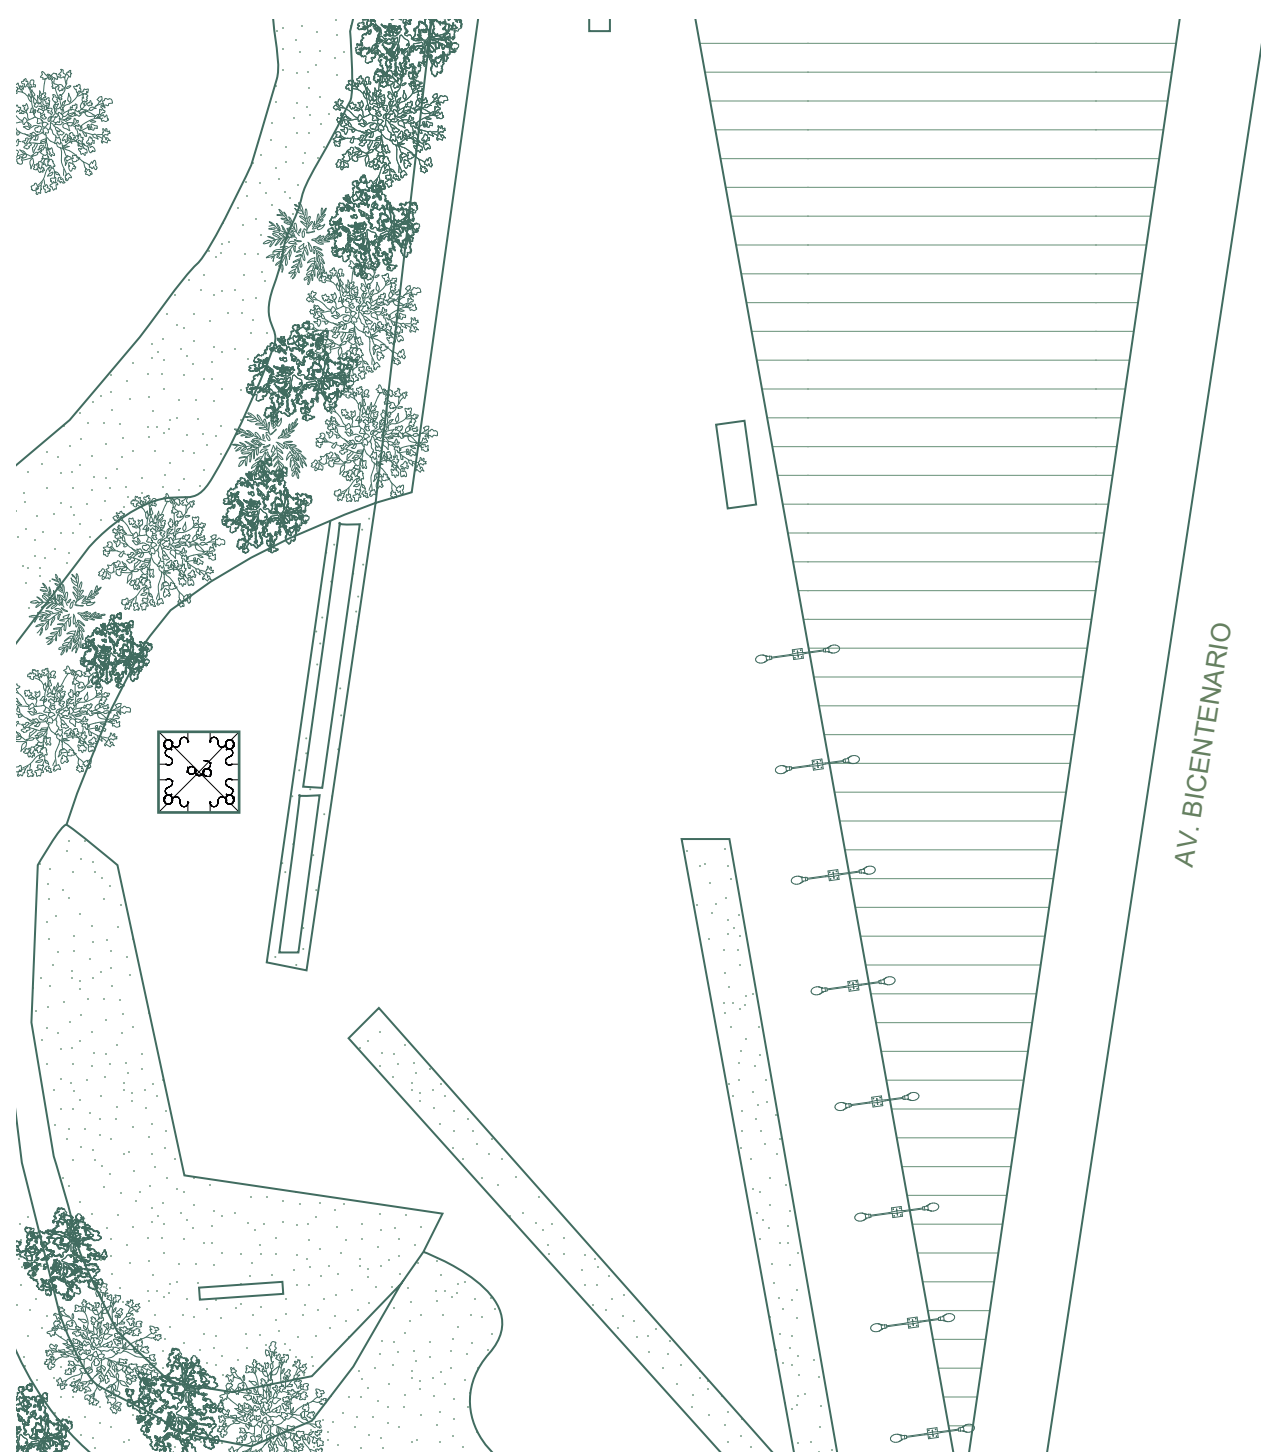

PLANTA PLANCHA

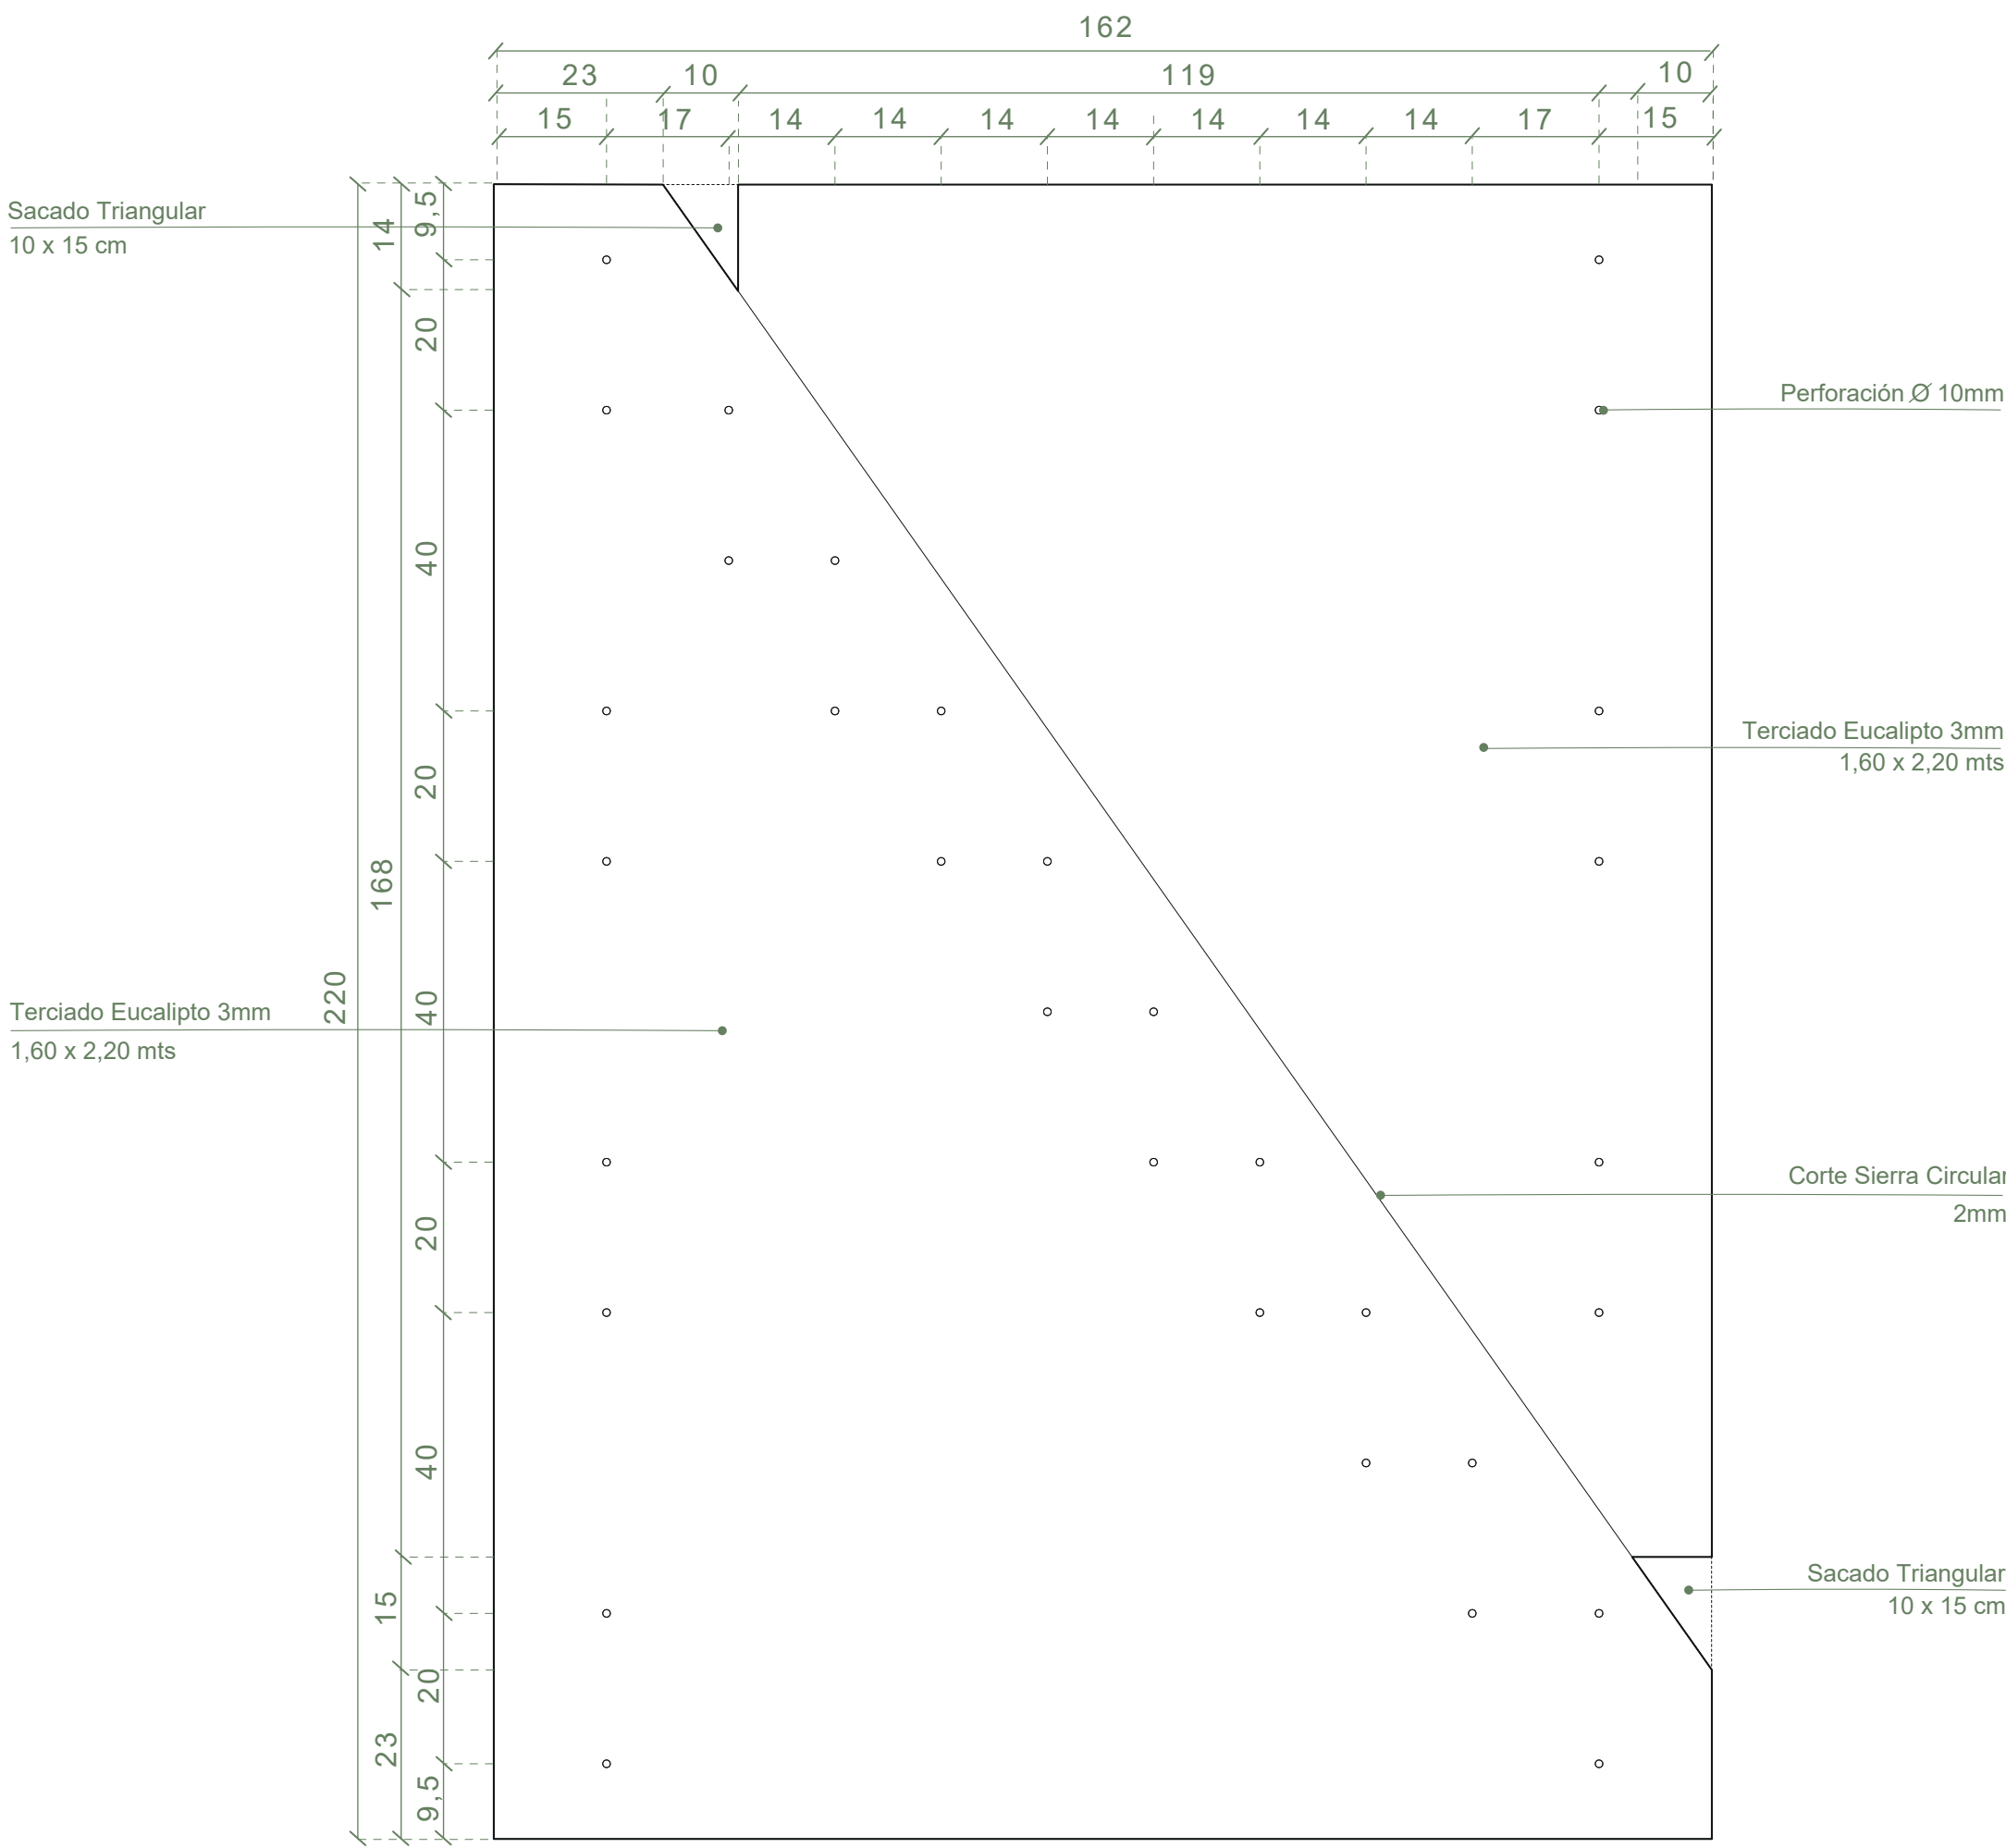

ISOMÉTRICA



CORTE 1.25

