



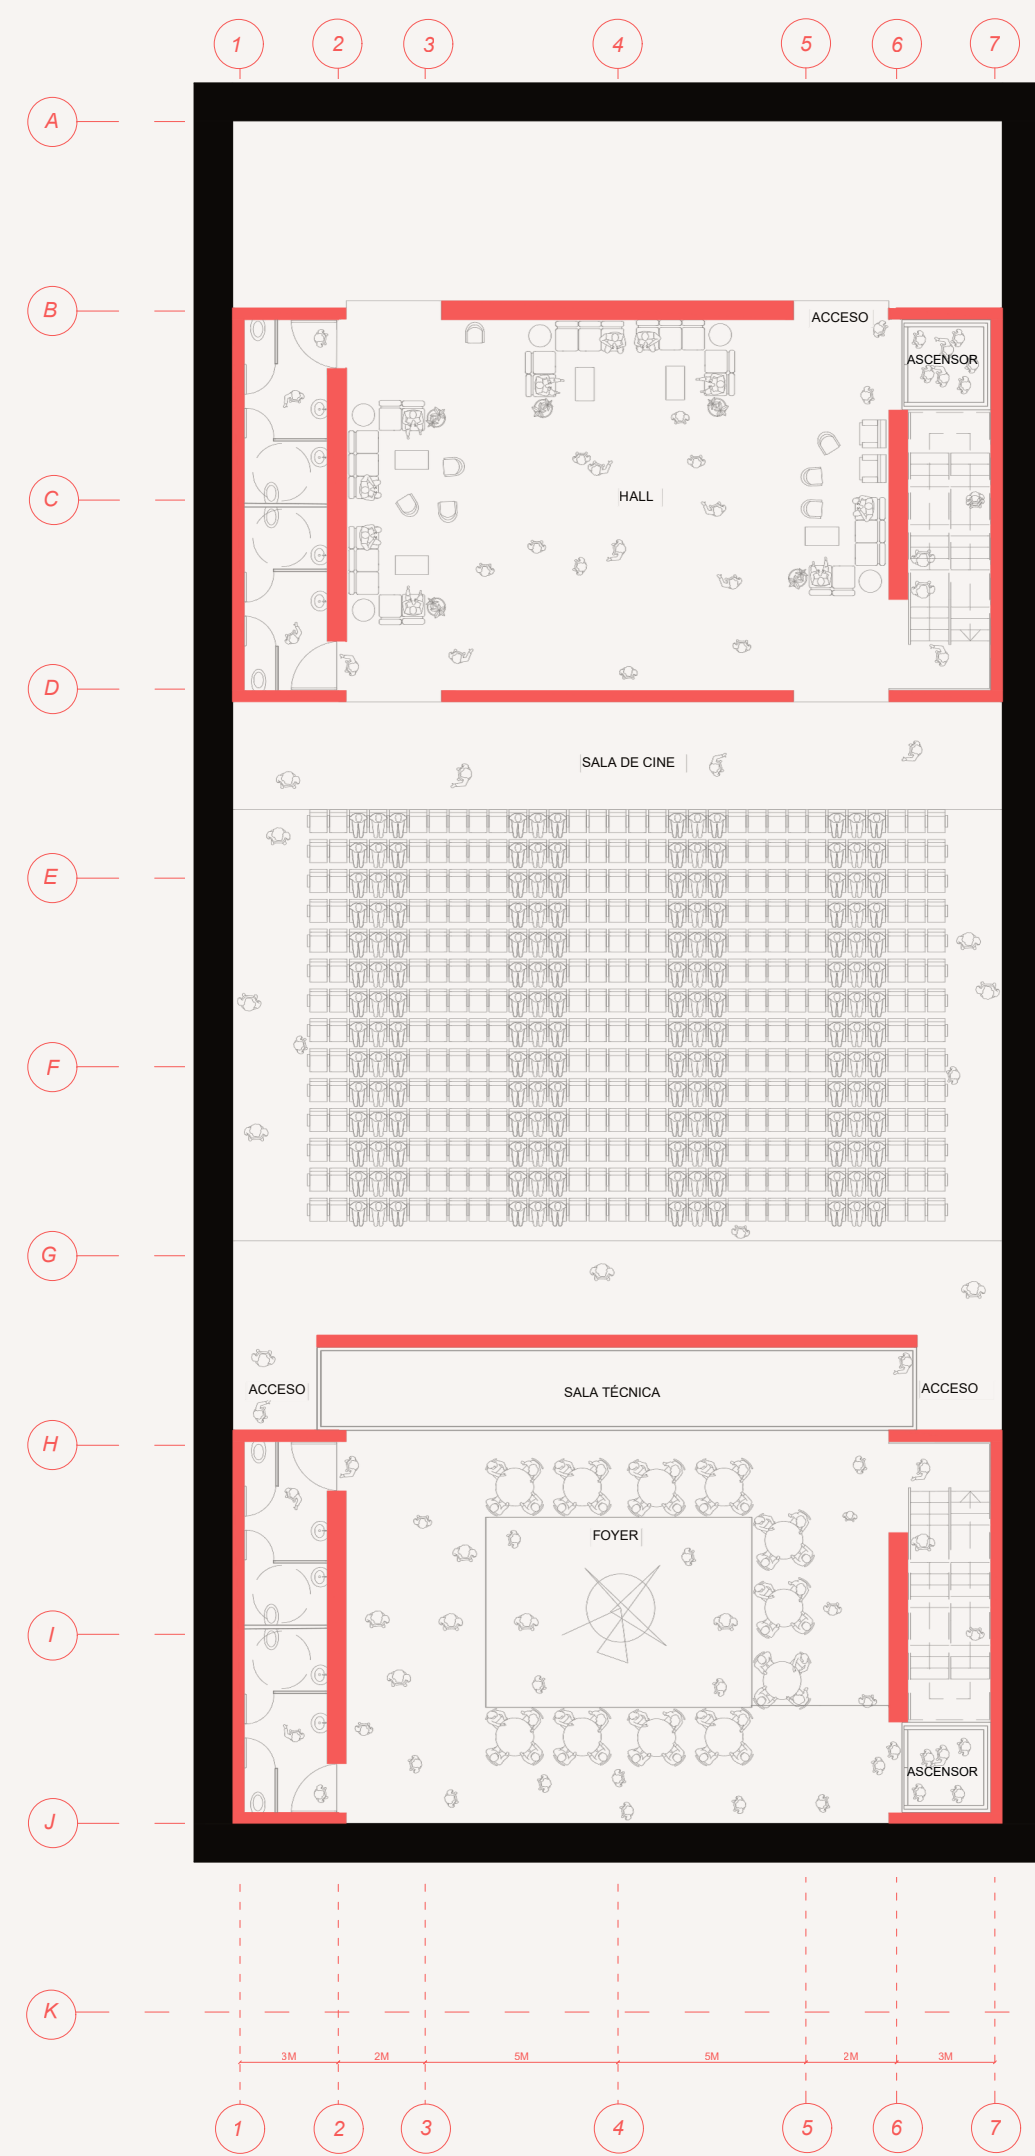


PLANTA NIVEL -3

ESC. 1:200

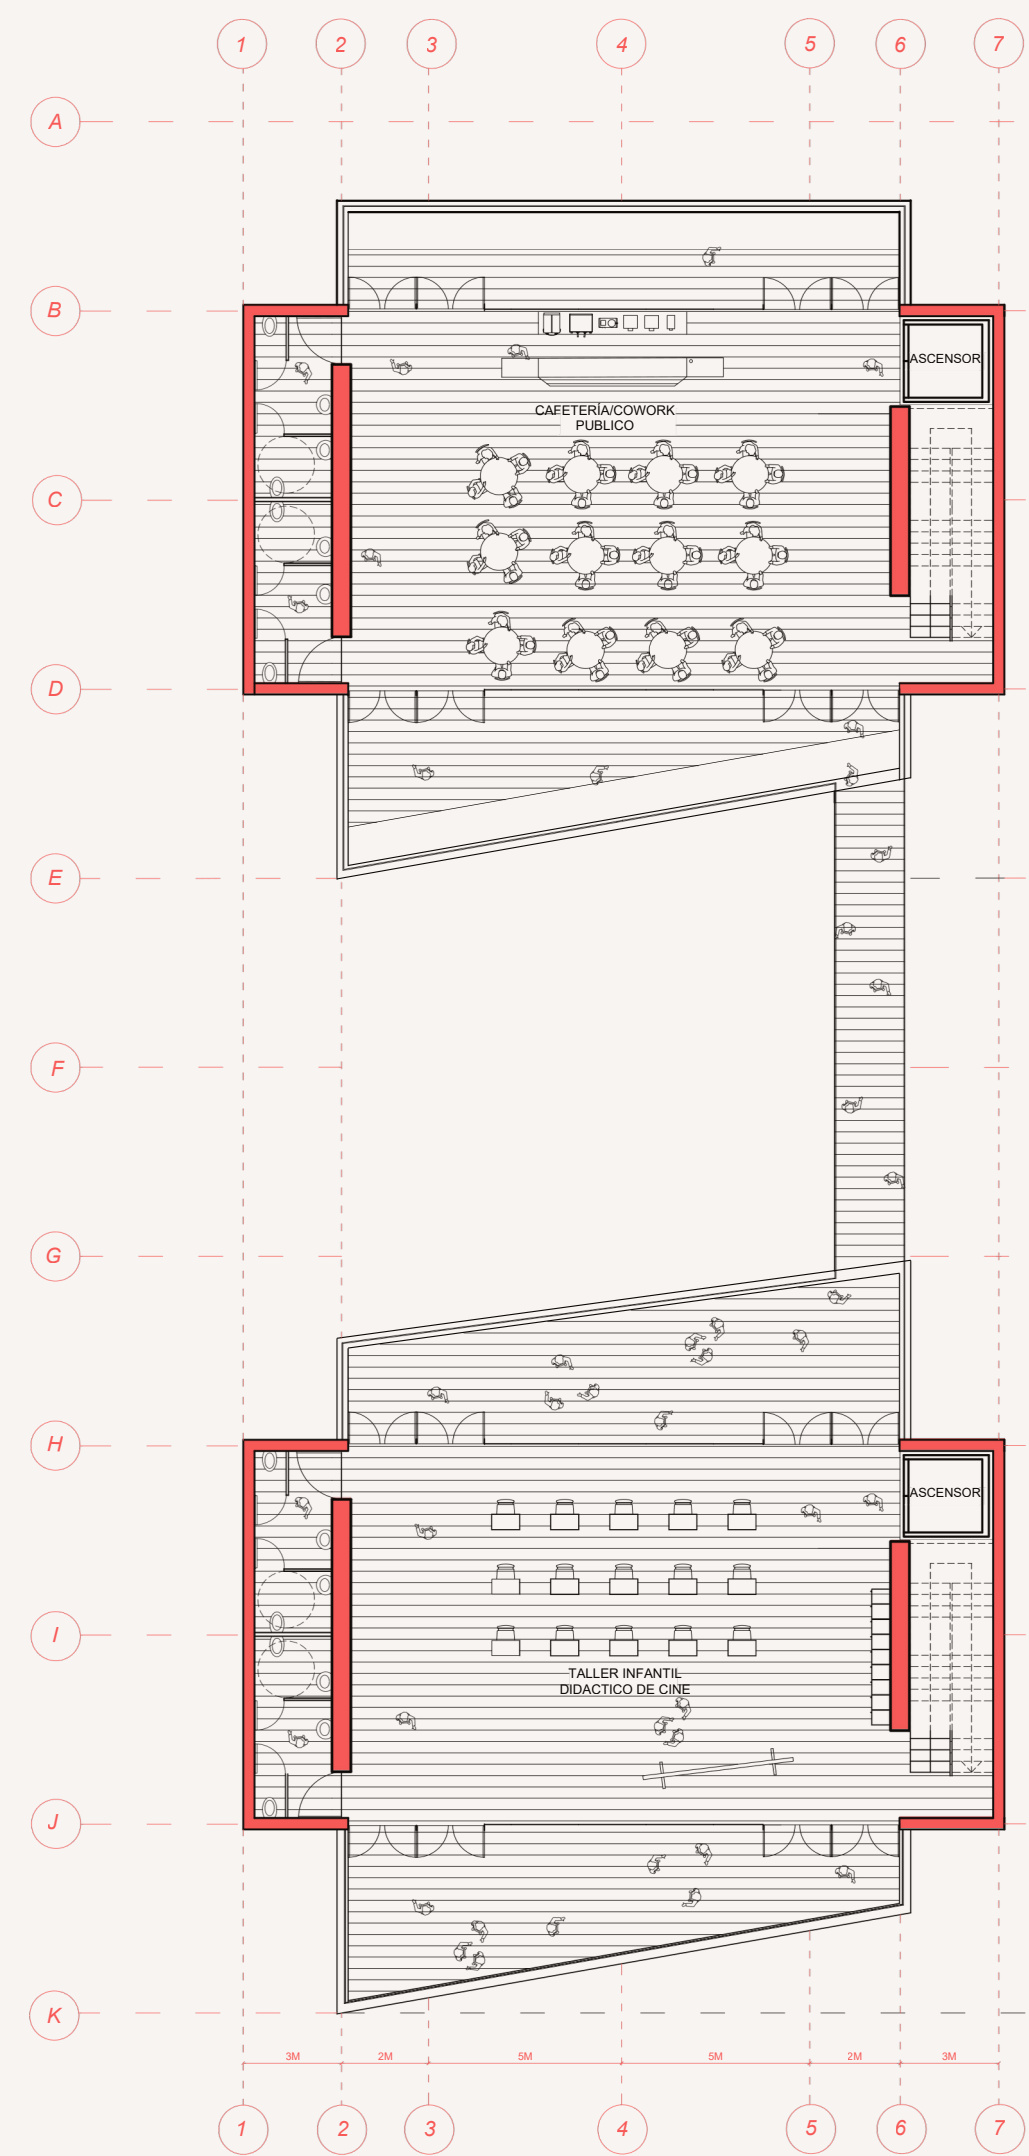


PLANTA NIVEL 3

ESC. 1:200

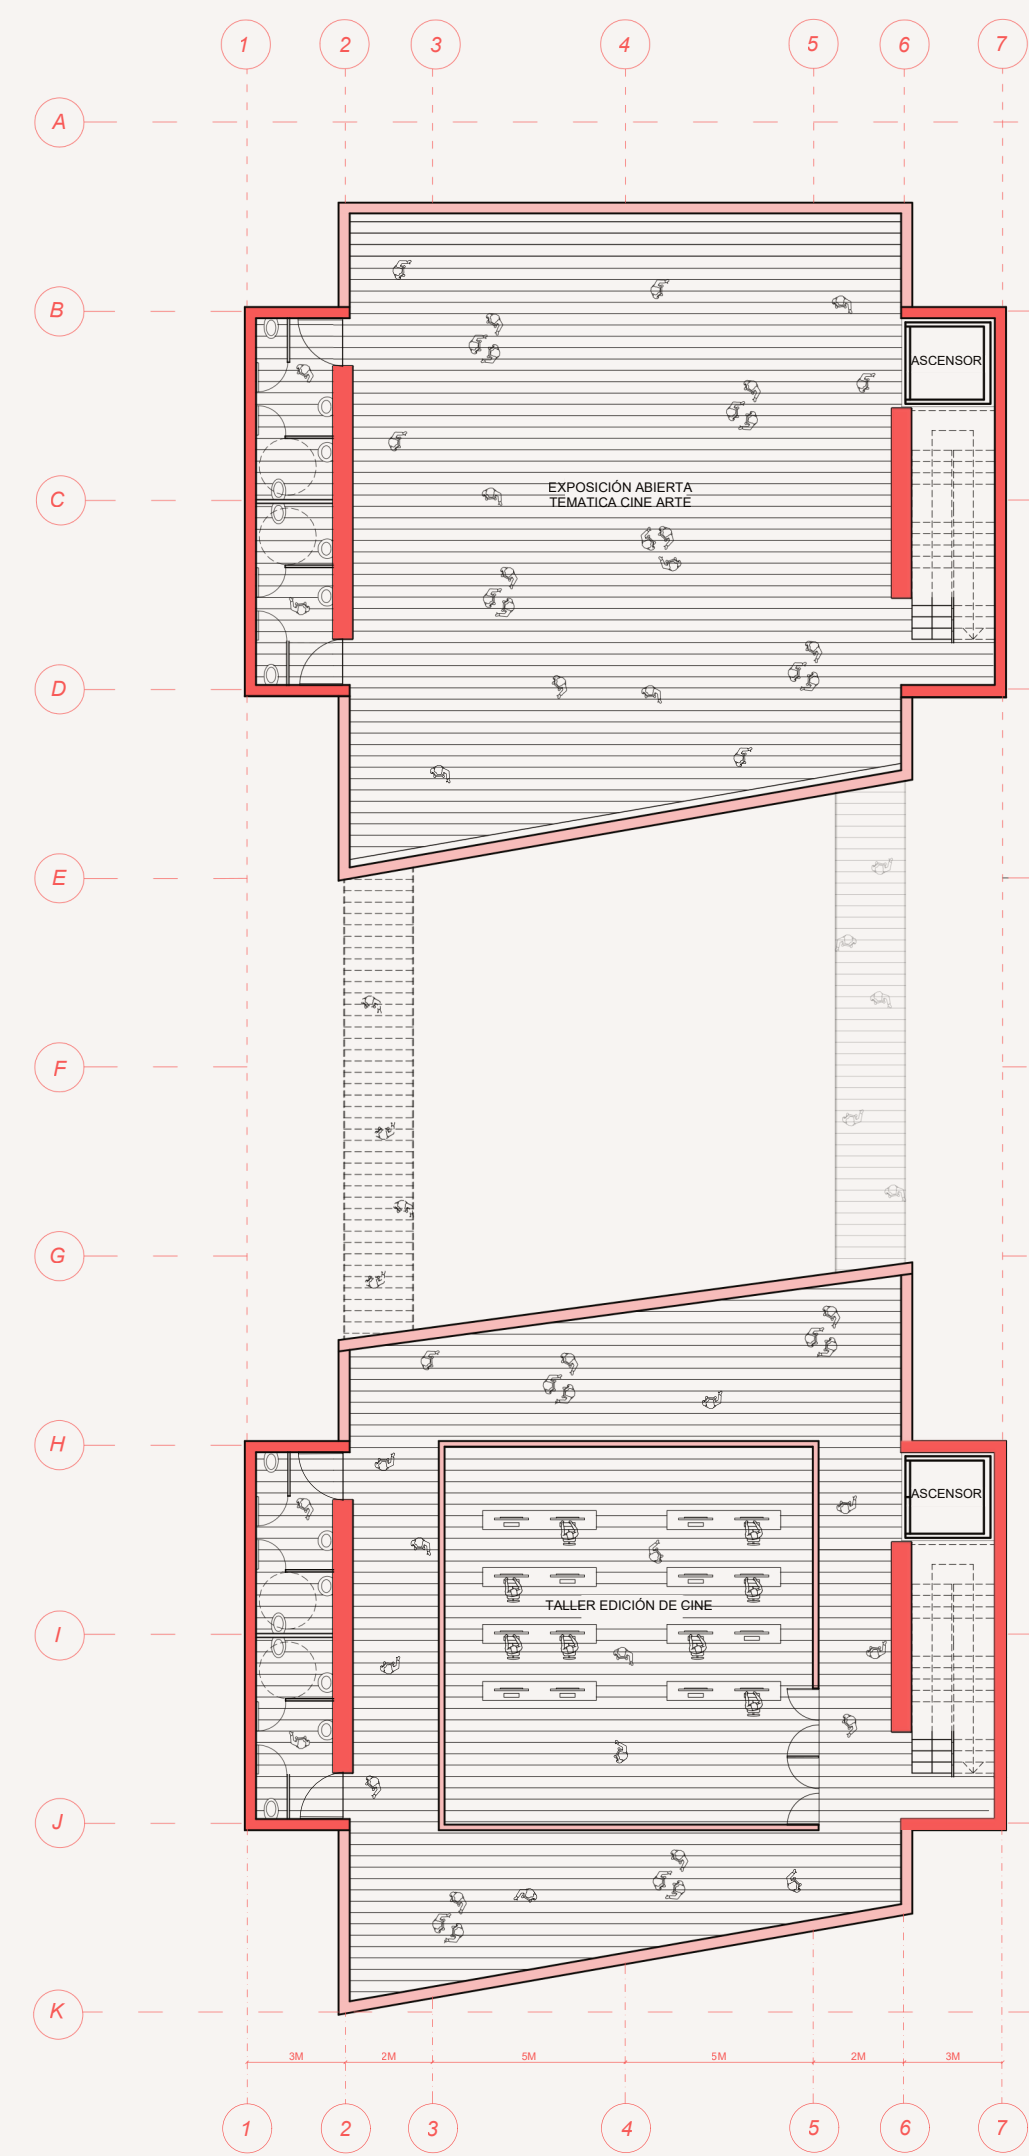

PLANTA NIVEL 4

ESC. 1:200

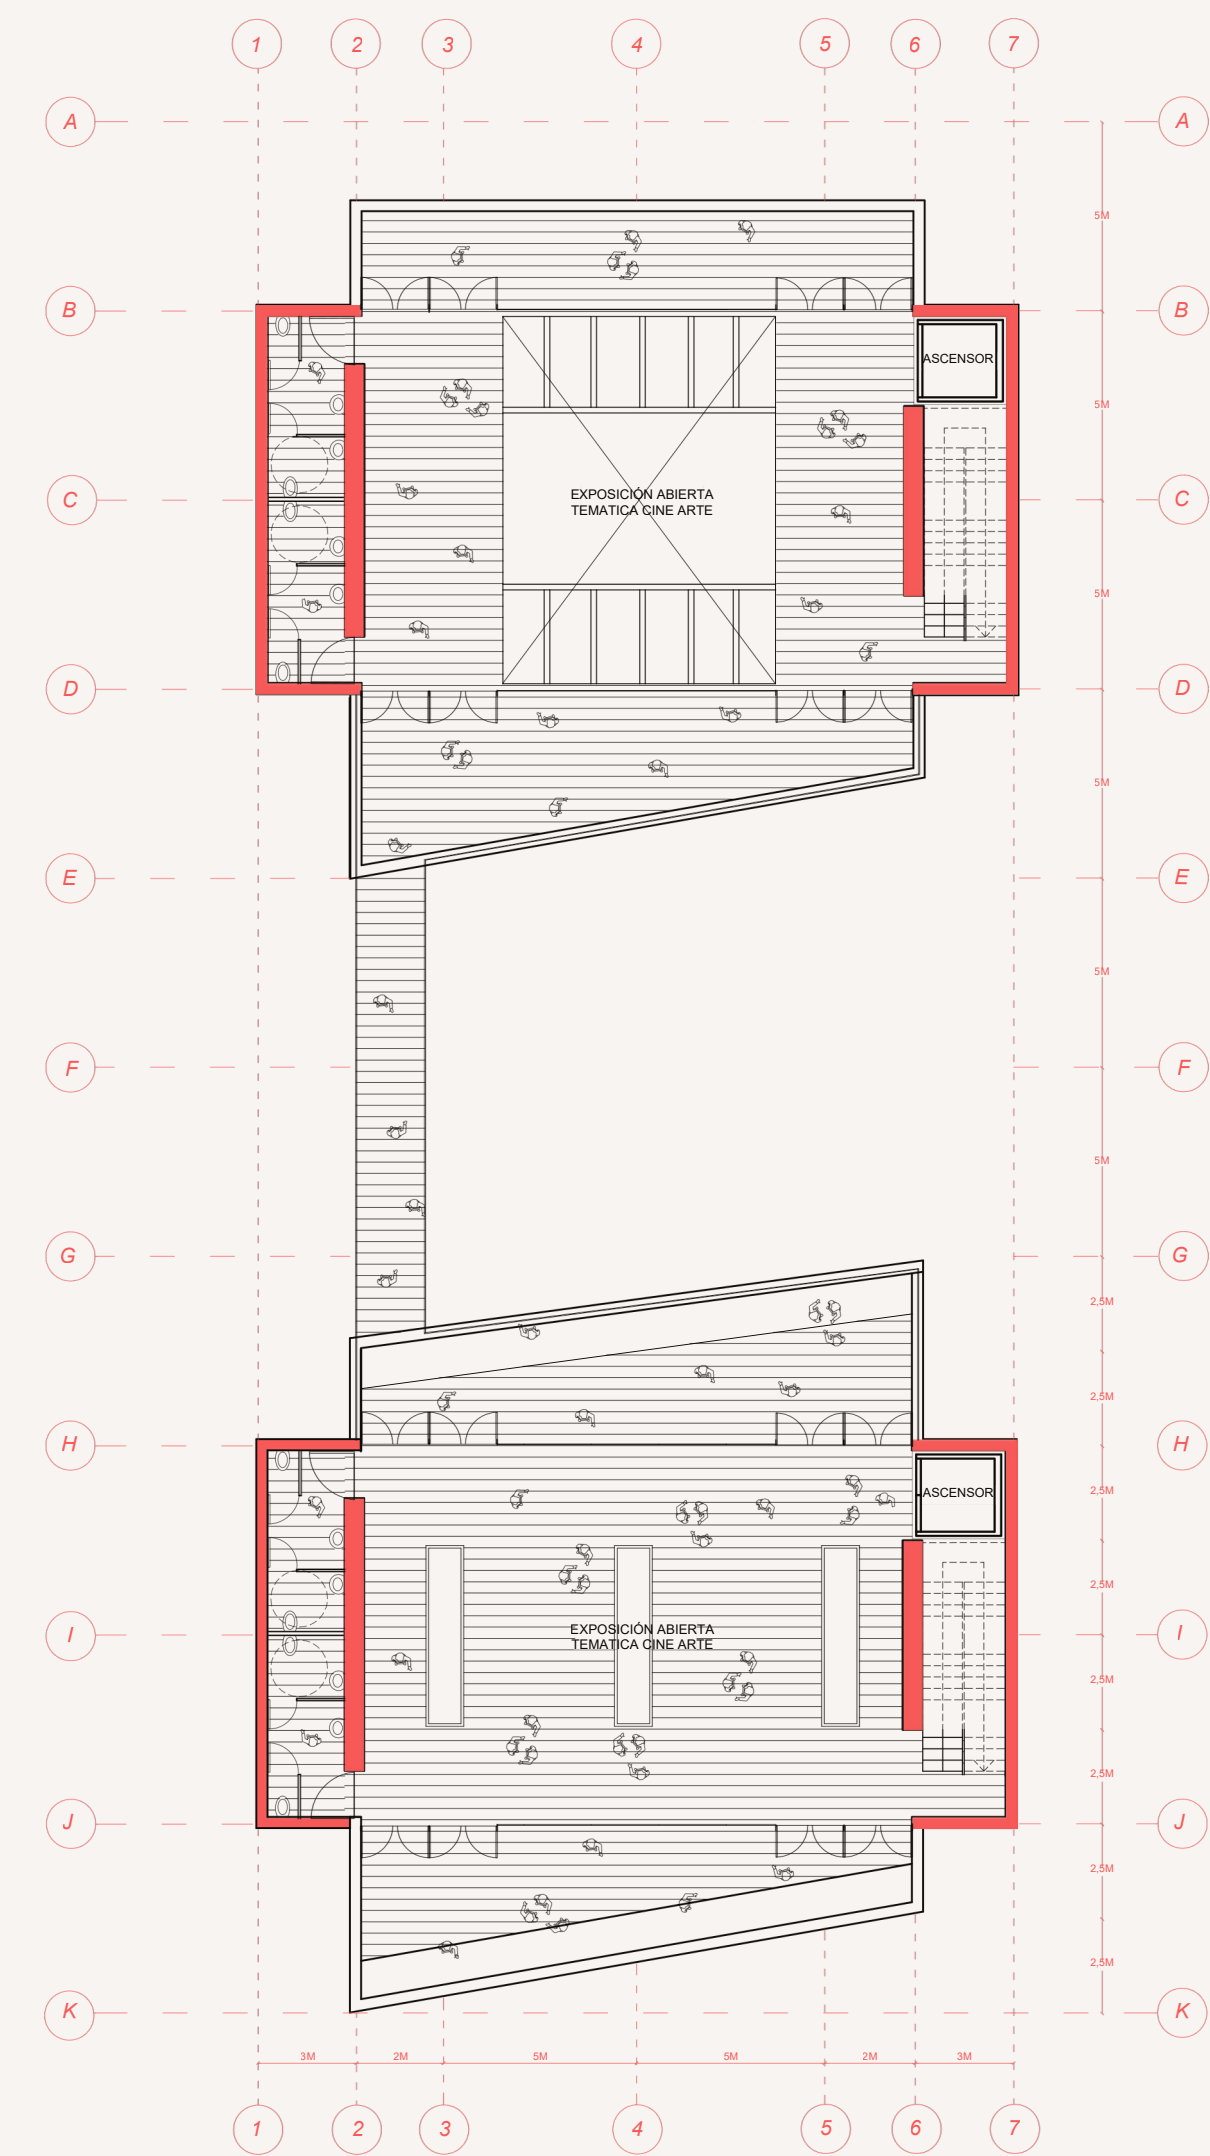

PLANTA NIVEL 5

ESC. 1:200

