




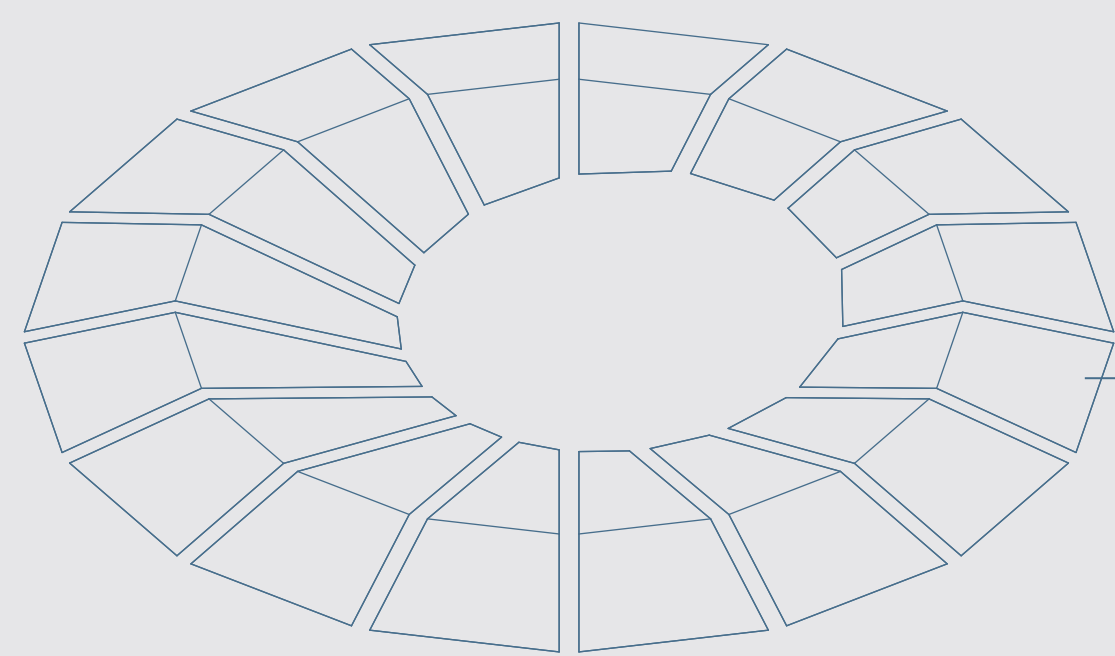


CUBIERTA

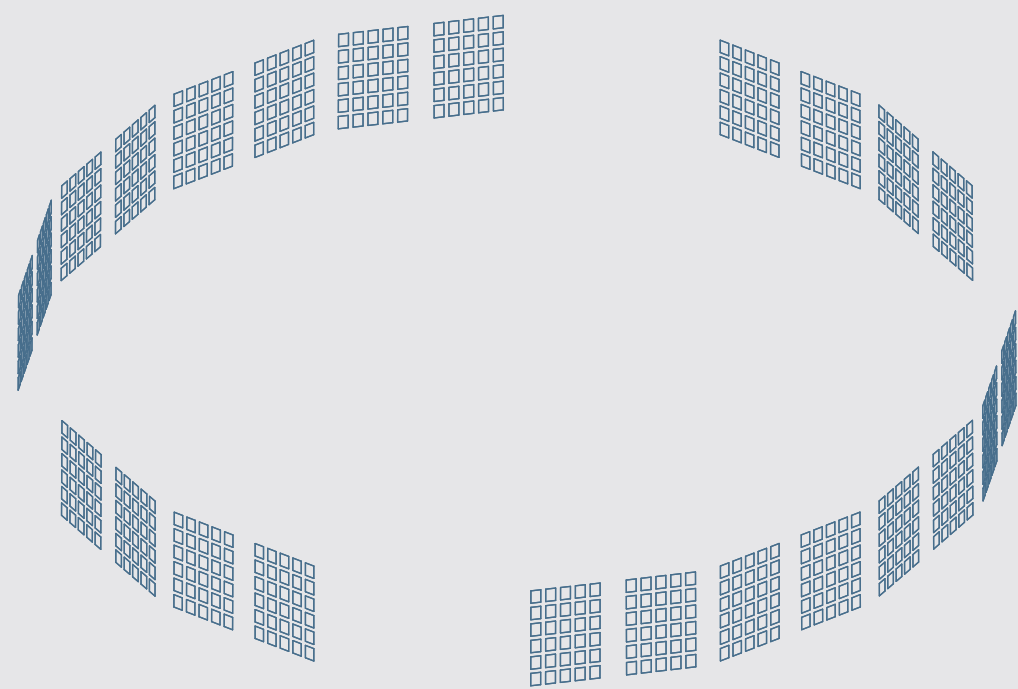


PLACAS MADERA

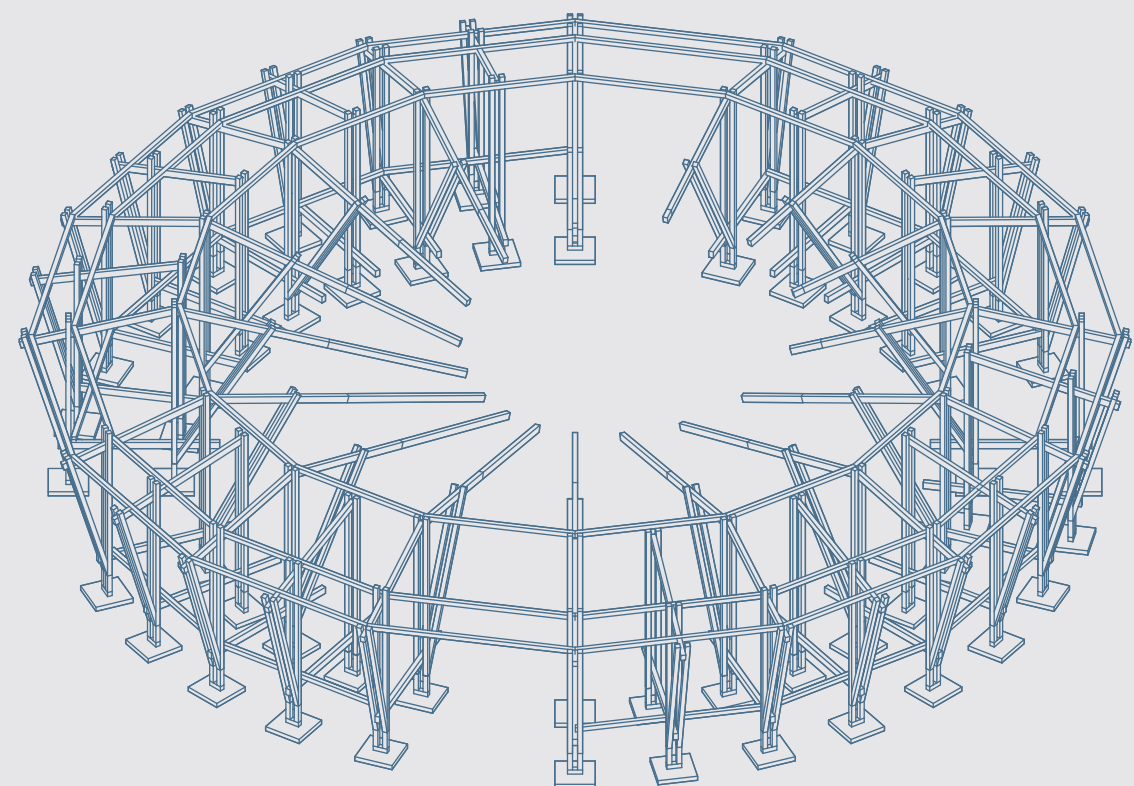

ESTRUCTURA

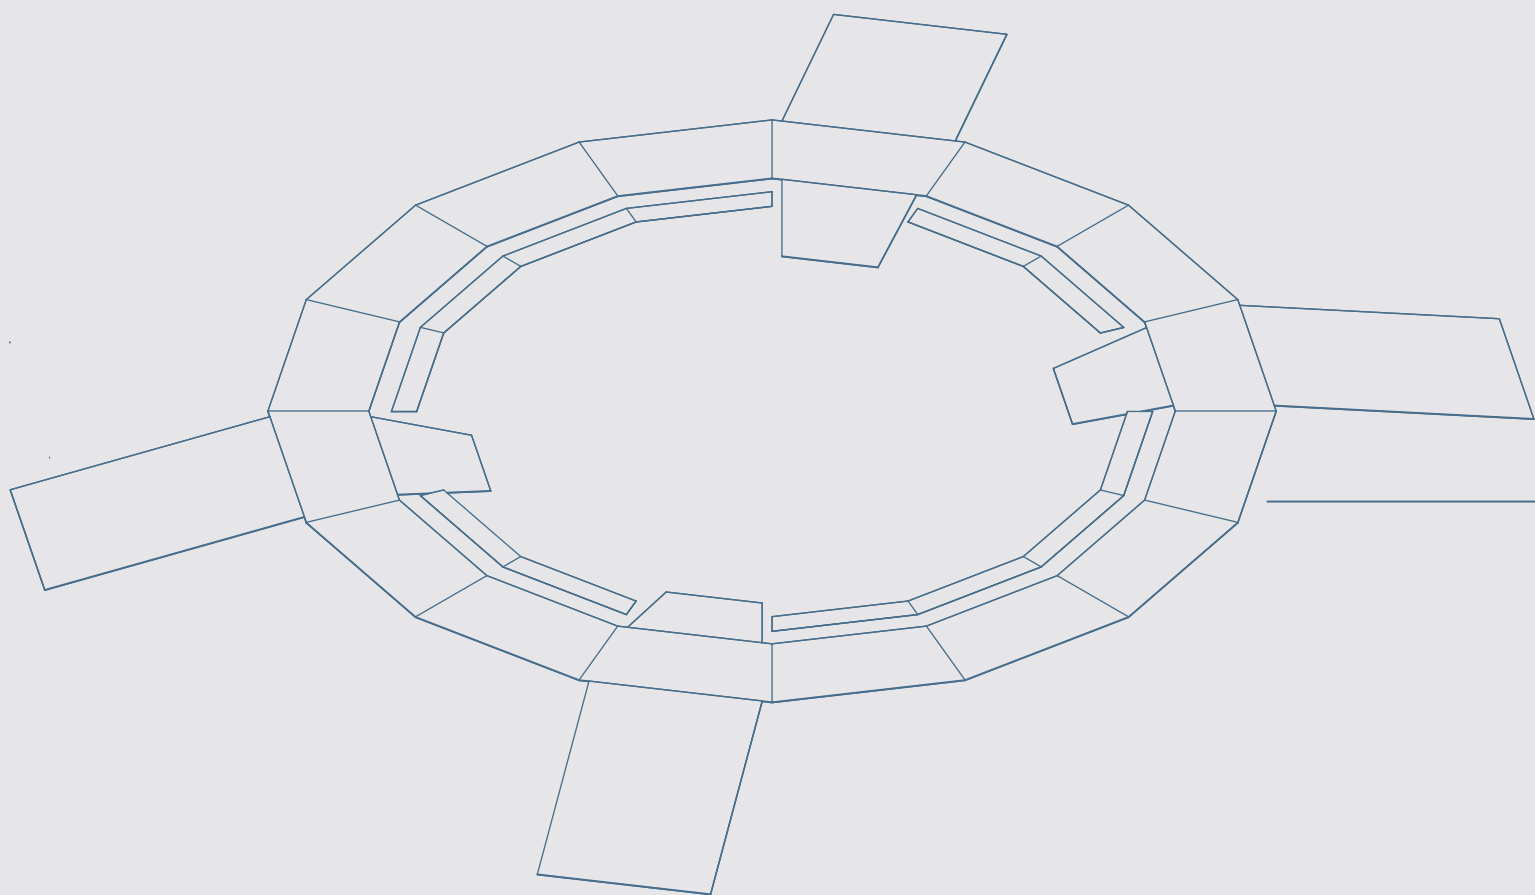


SUELO ELEVADO

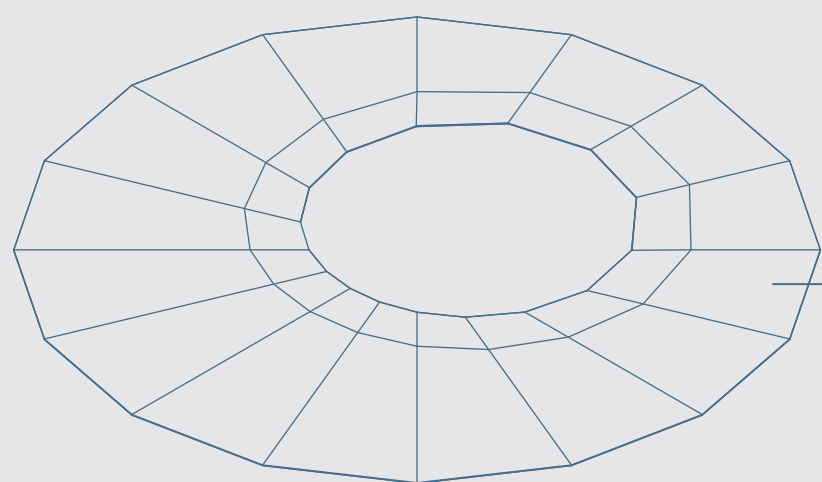


SUELO INTERIOR

ISOMÉTRICA EXPLOTADA

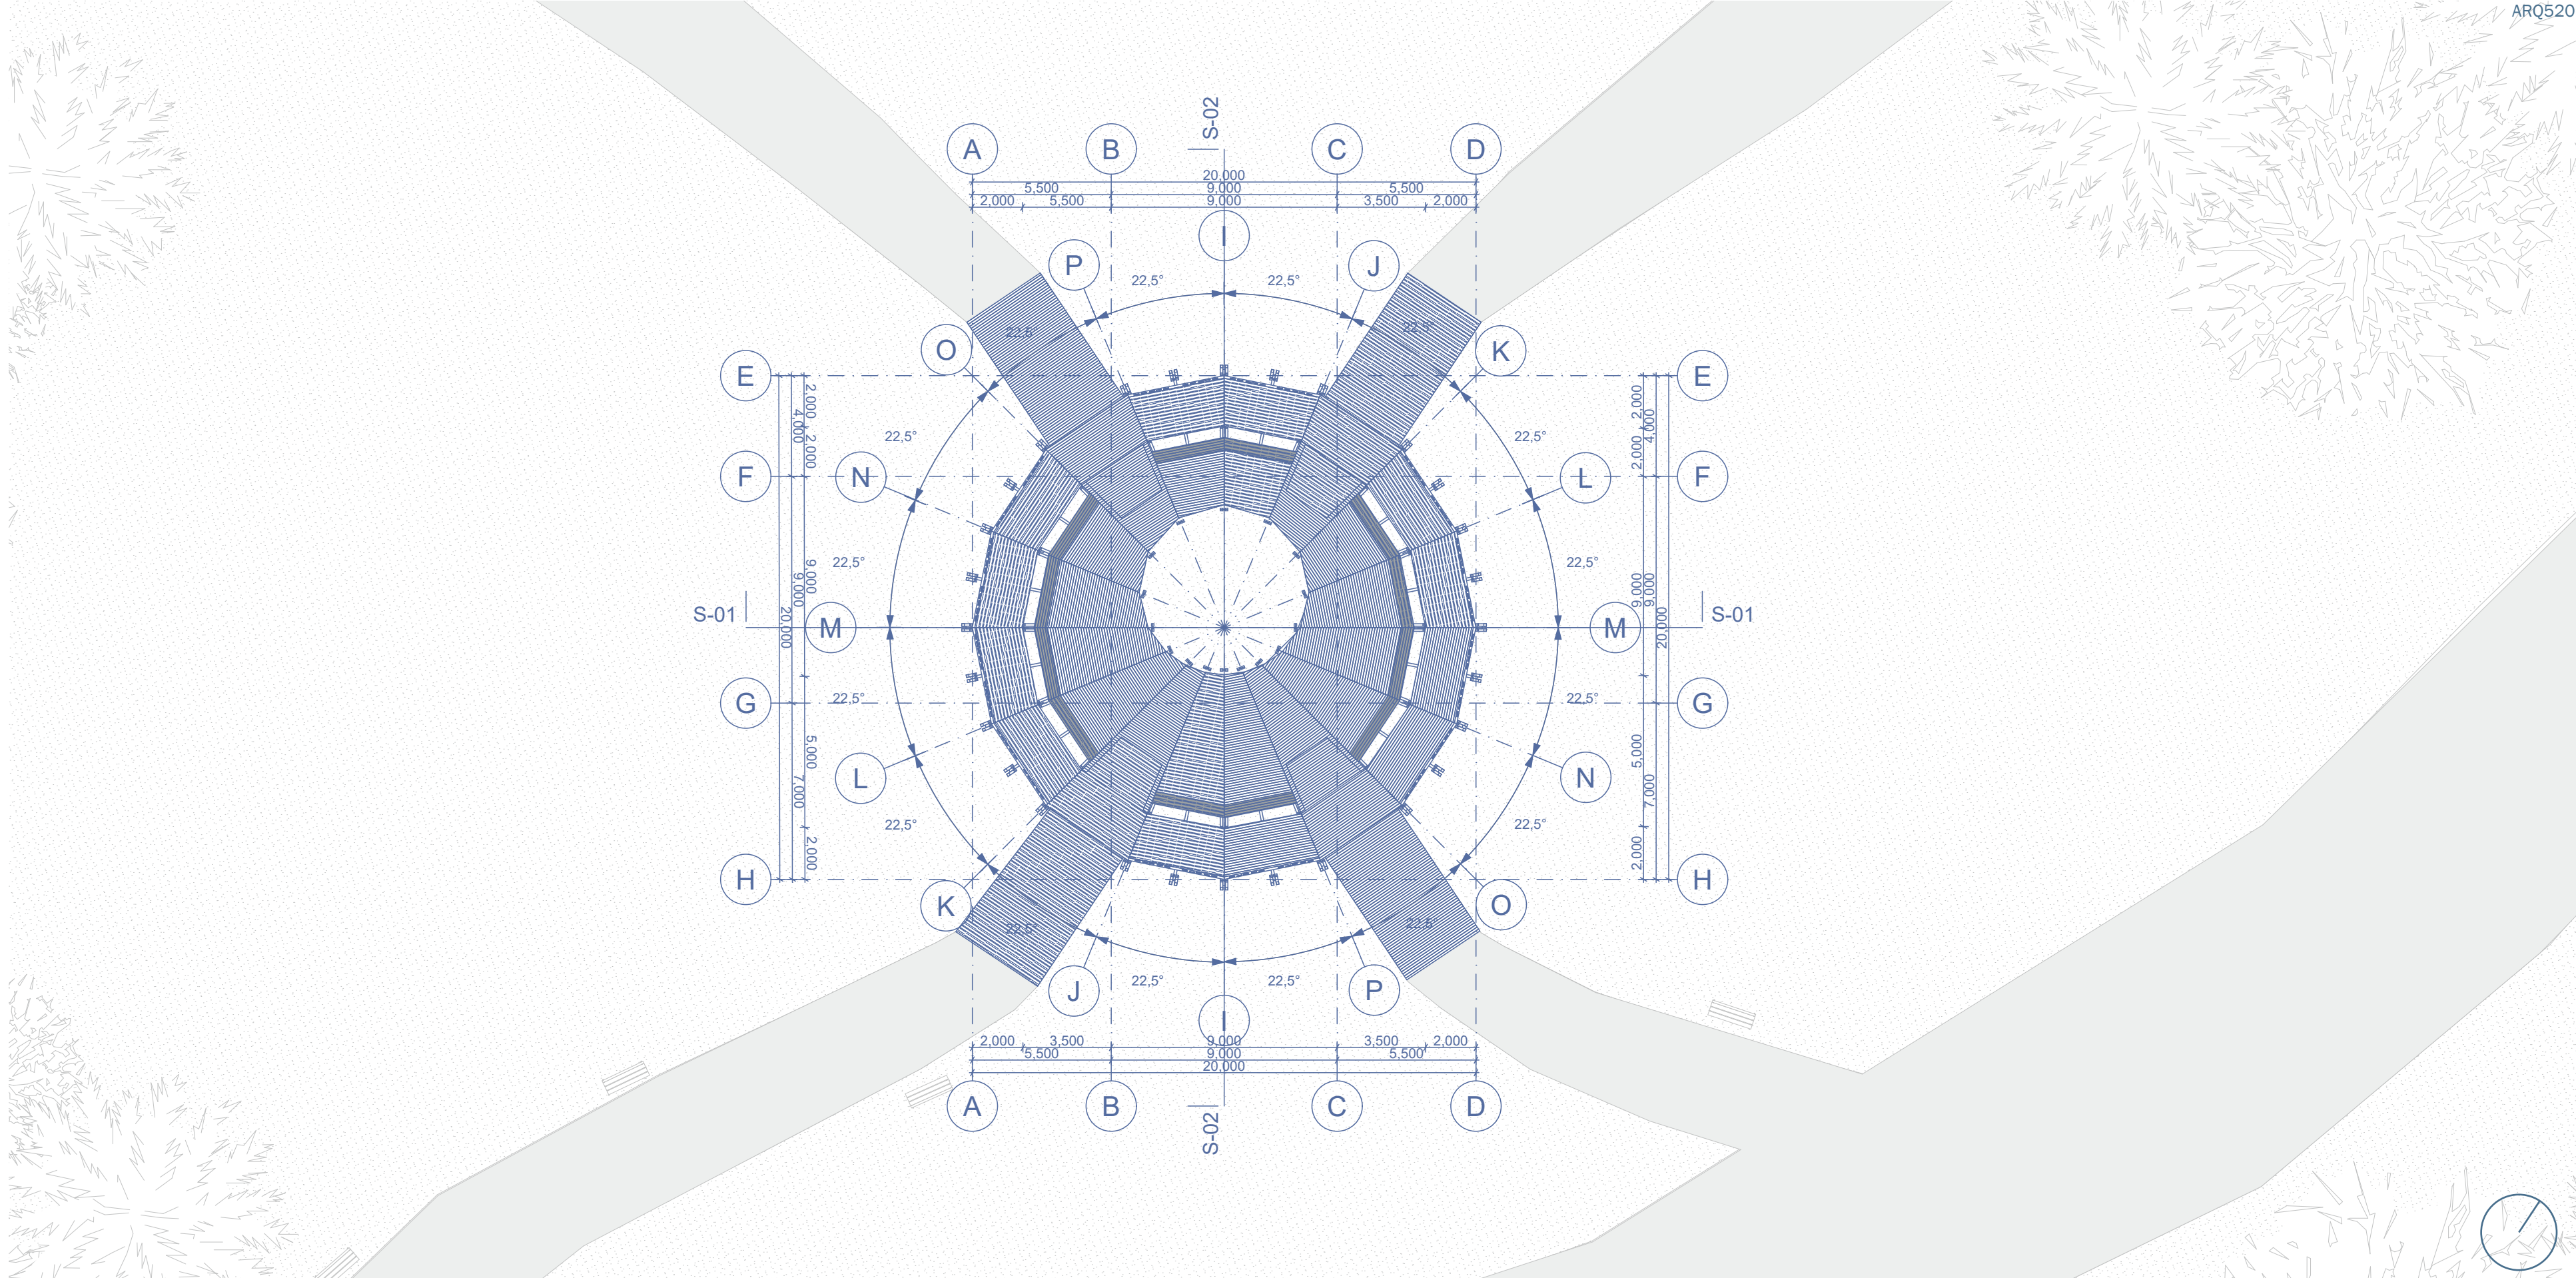

PLANTA ESC 1:200

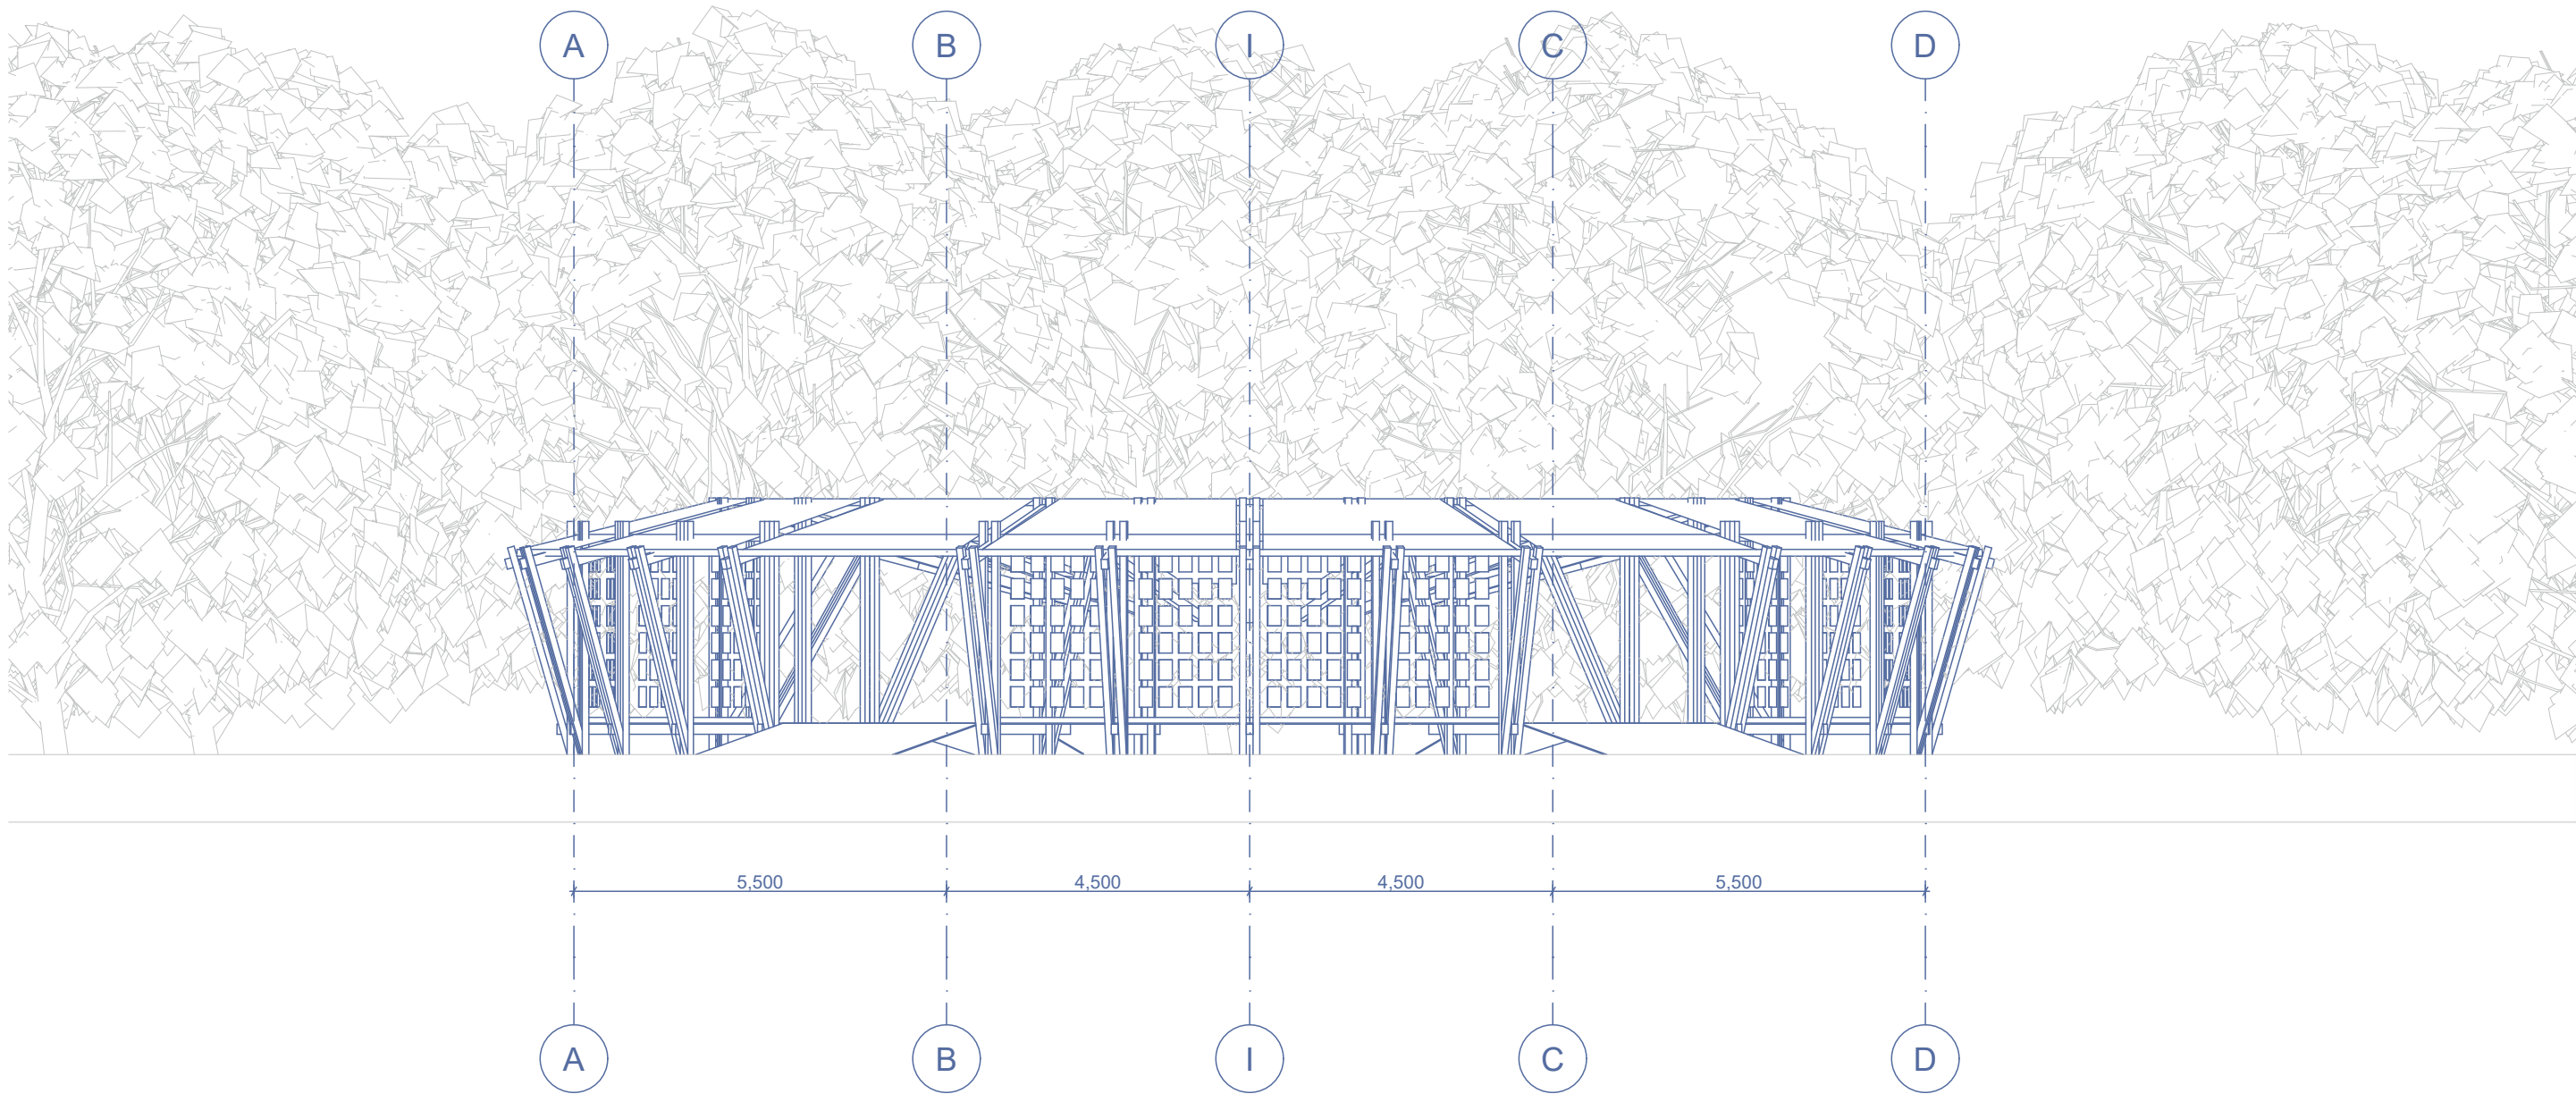

ELEVACION ESC 1:100

