




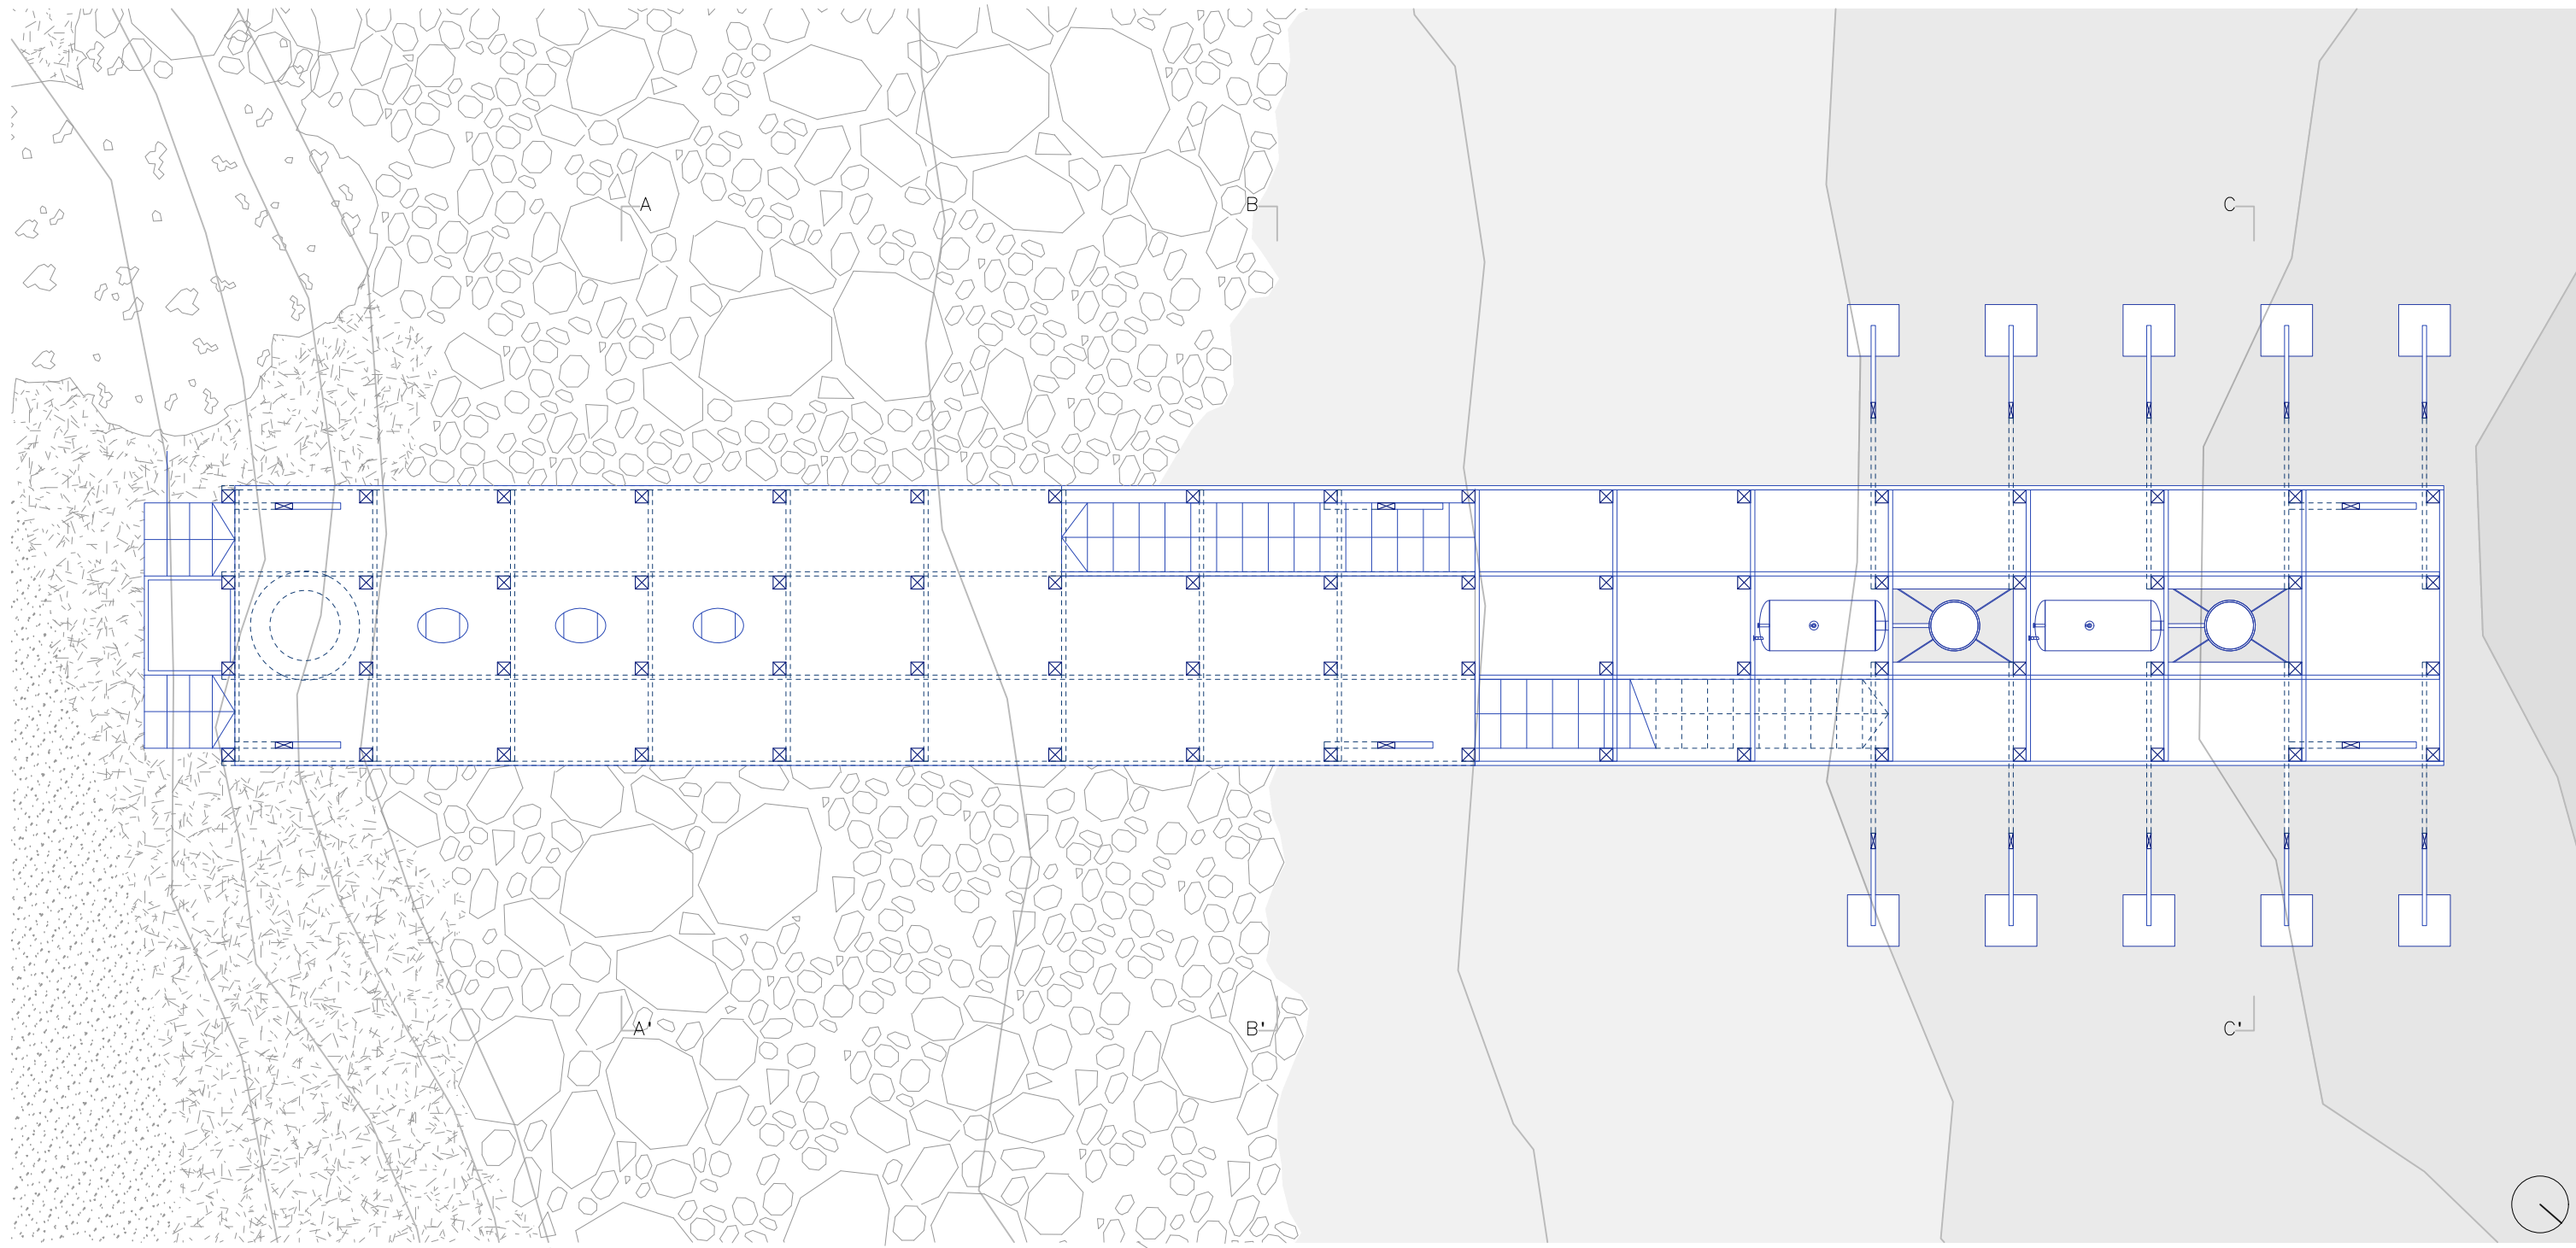


PLANTA 1:75

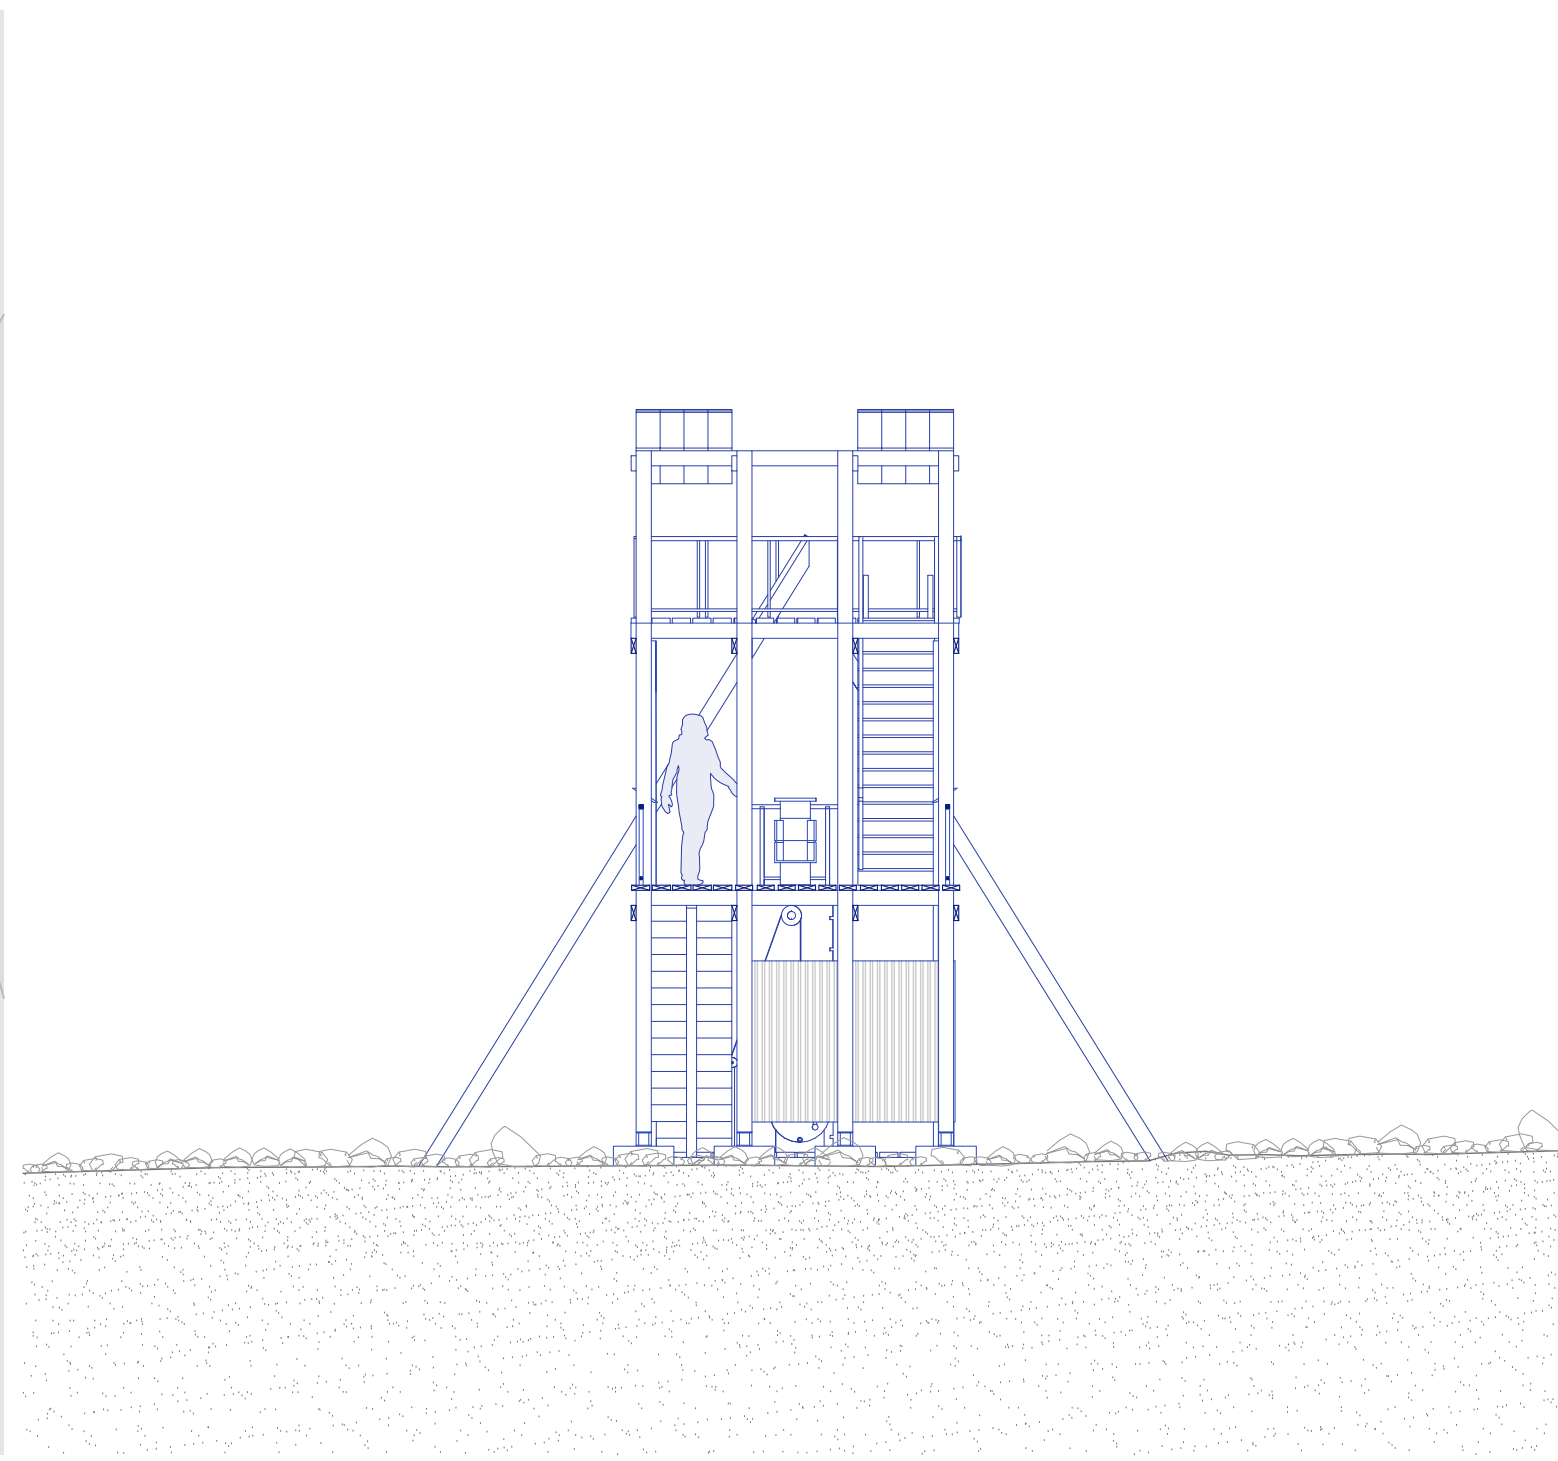


CORTE A-A' 1:50

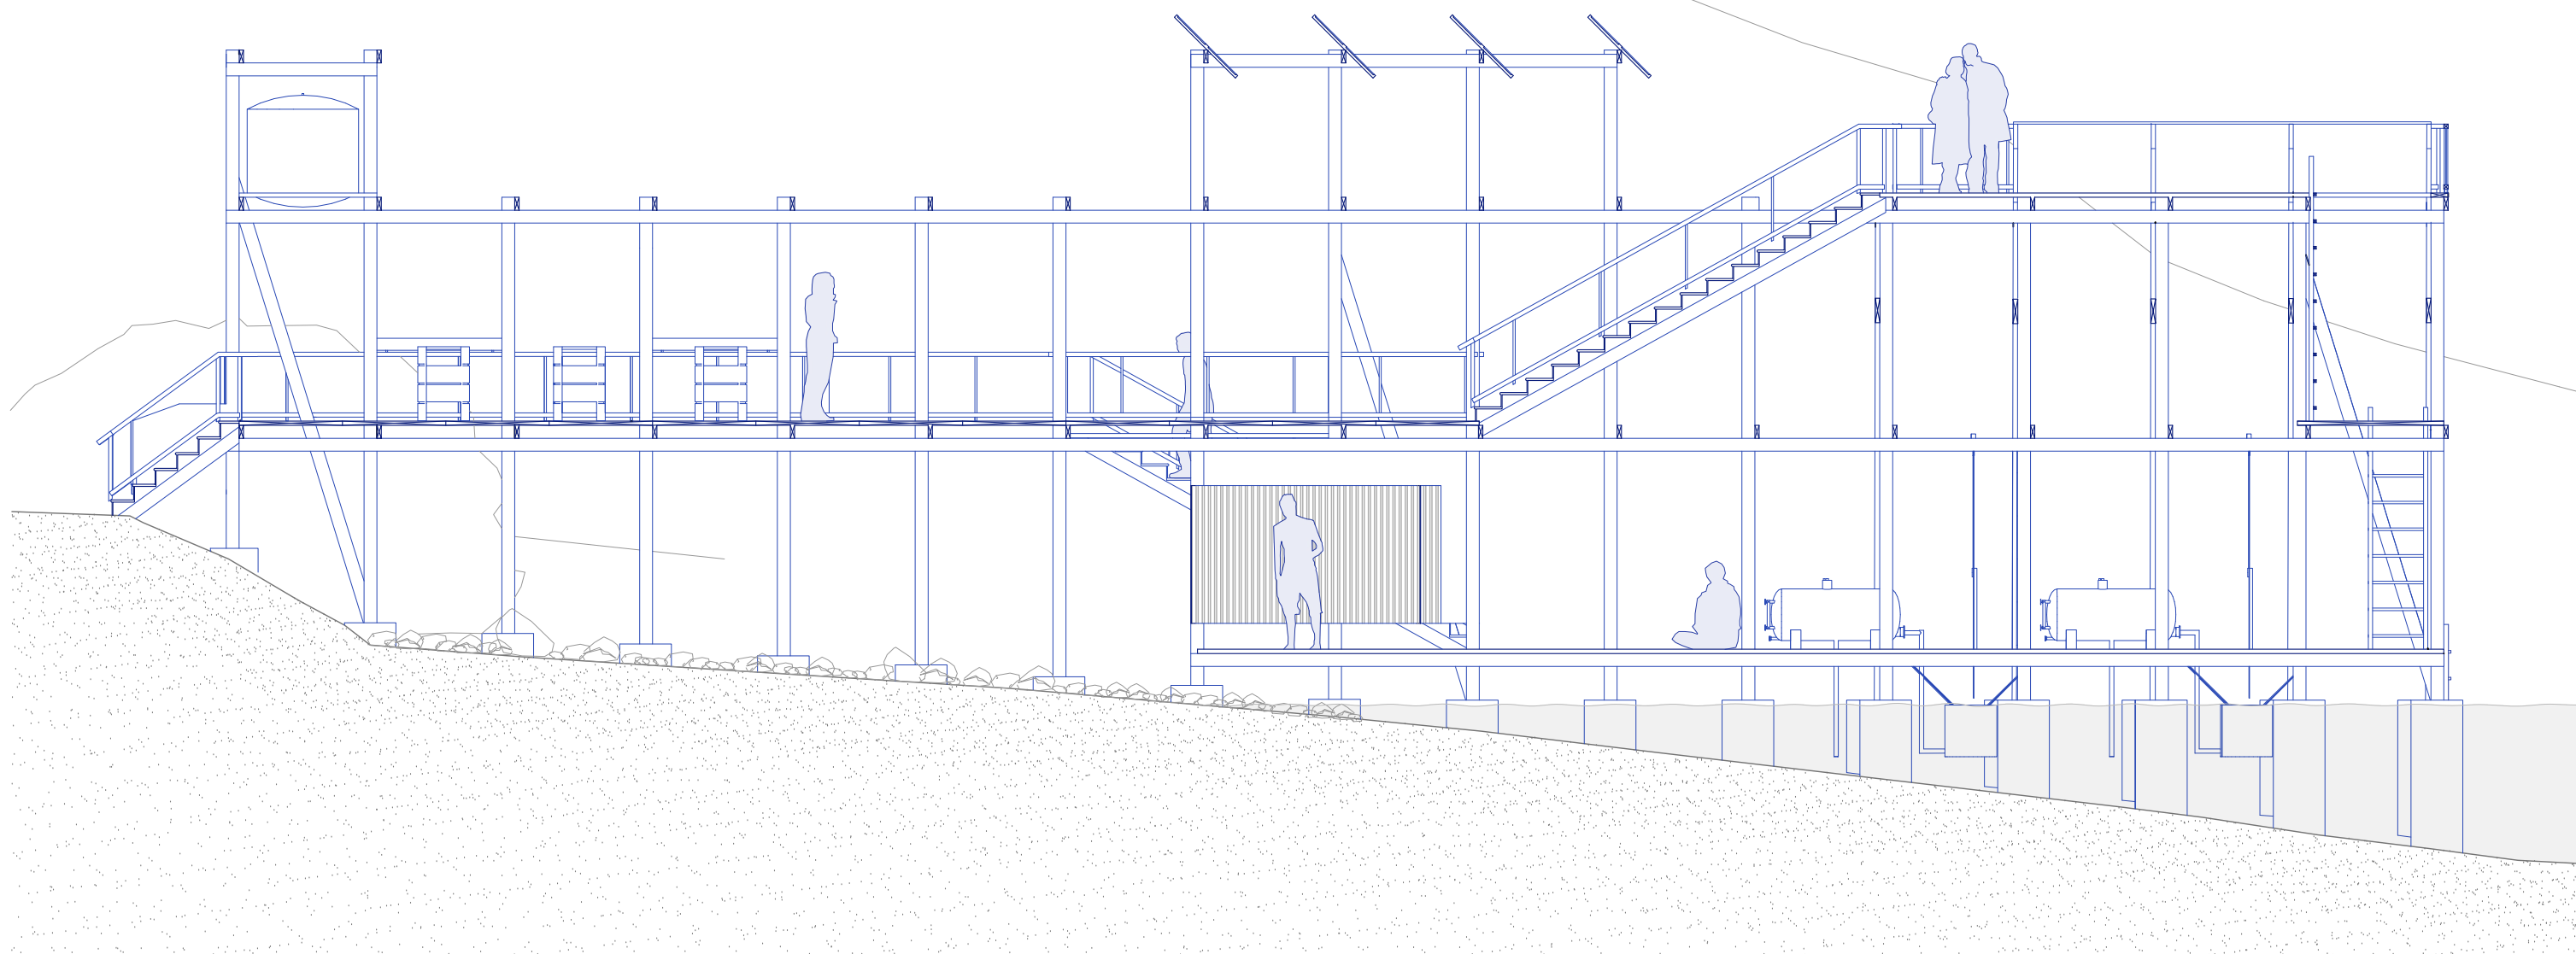


CORTE LONGITUDINAL 1:75

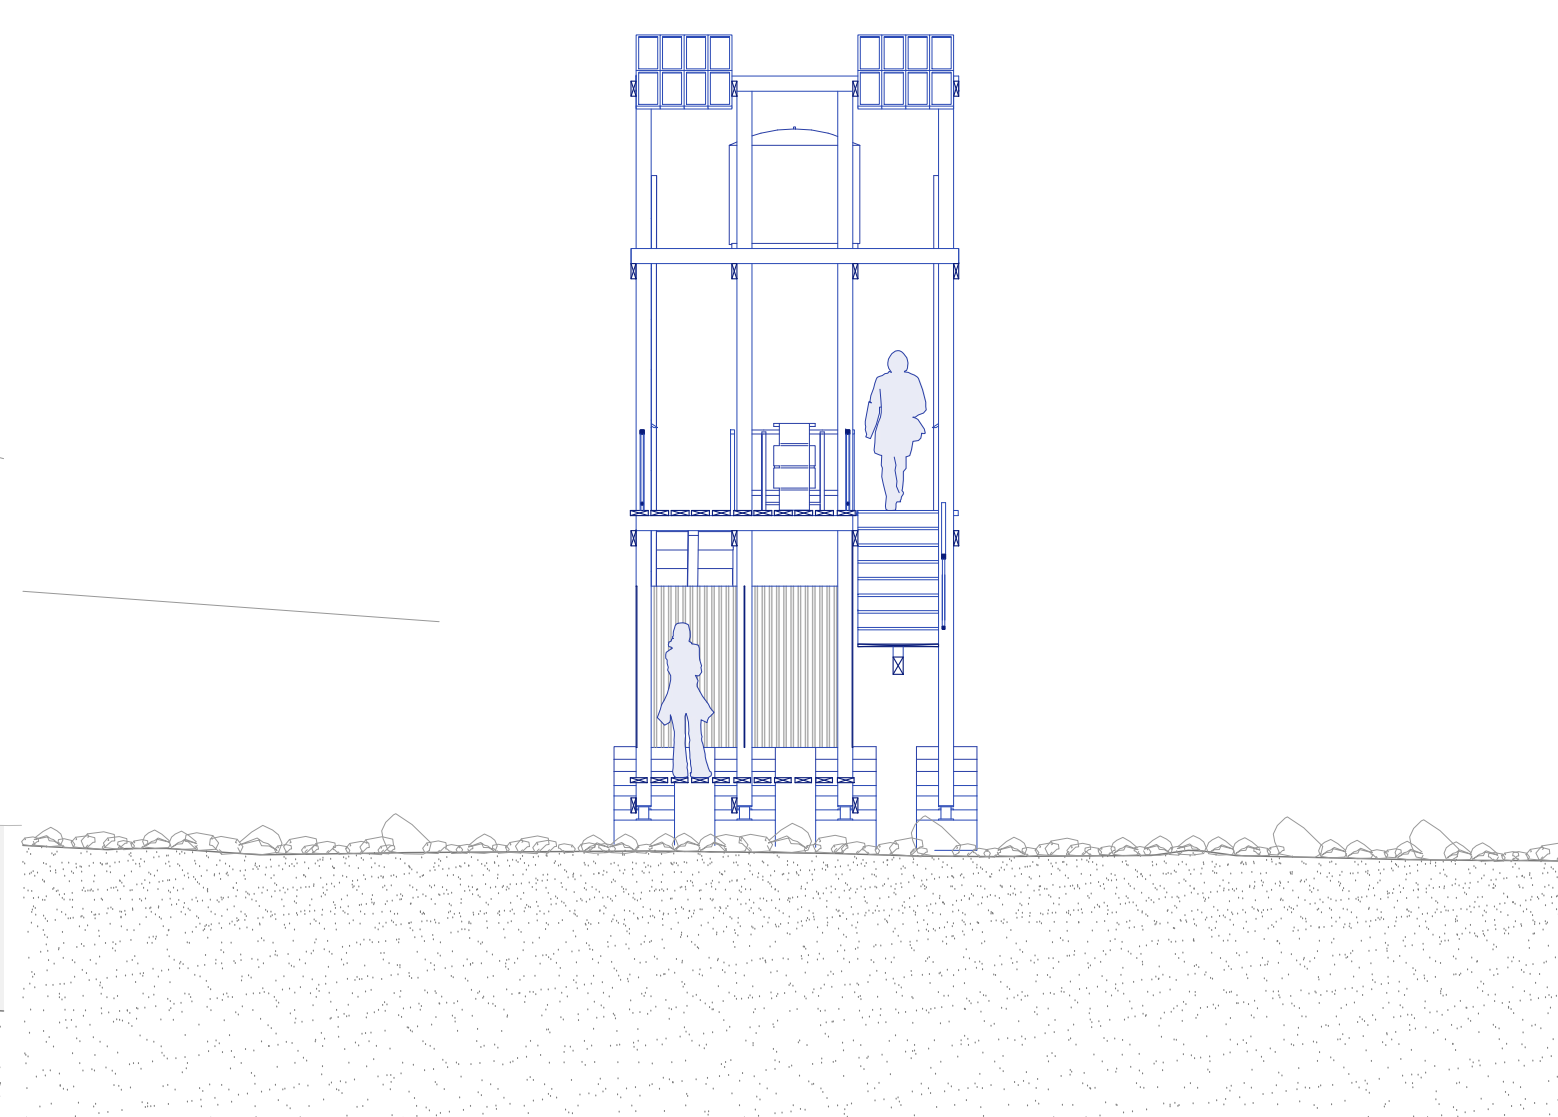


CORTE B-B' 1:50

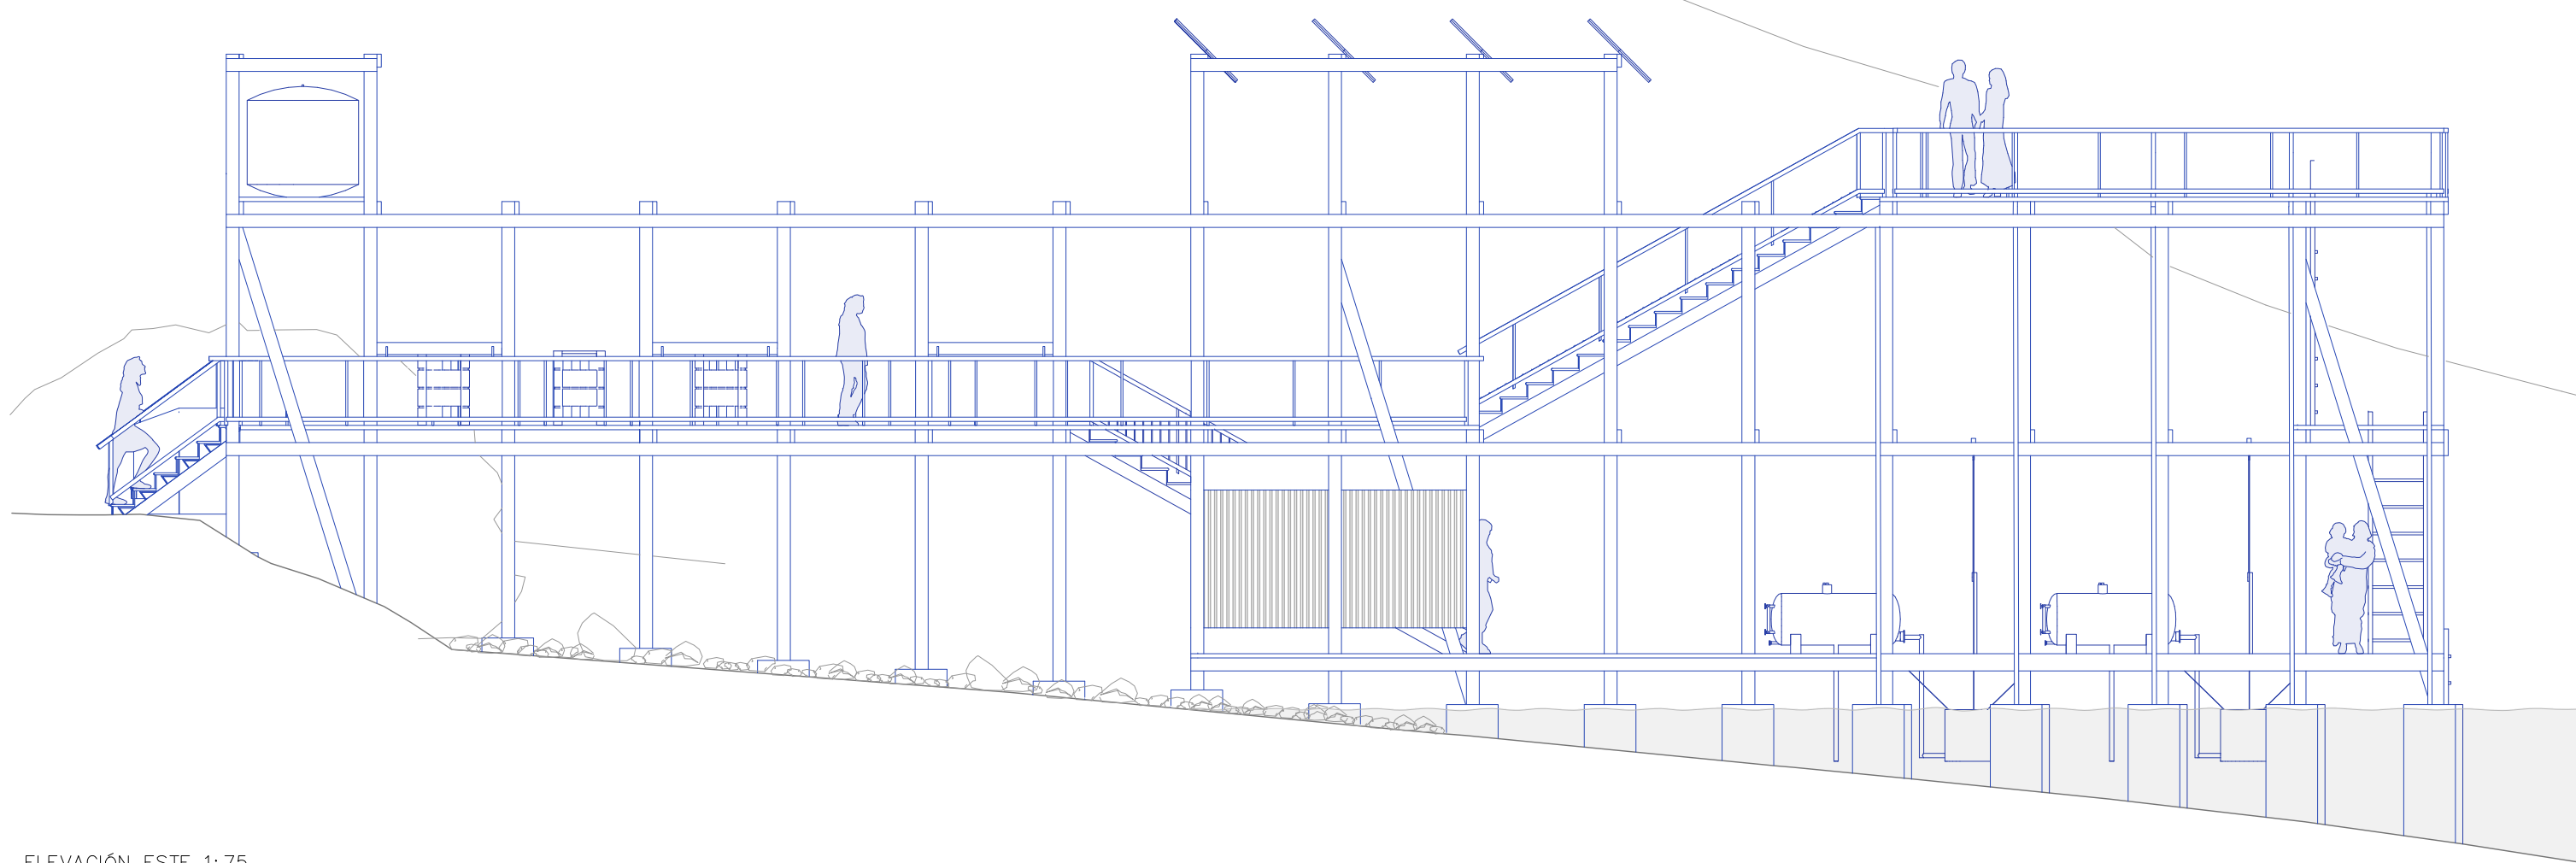

ELEVACIÓN ESTE 1:75

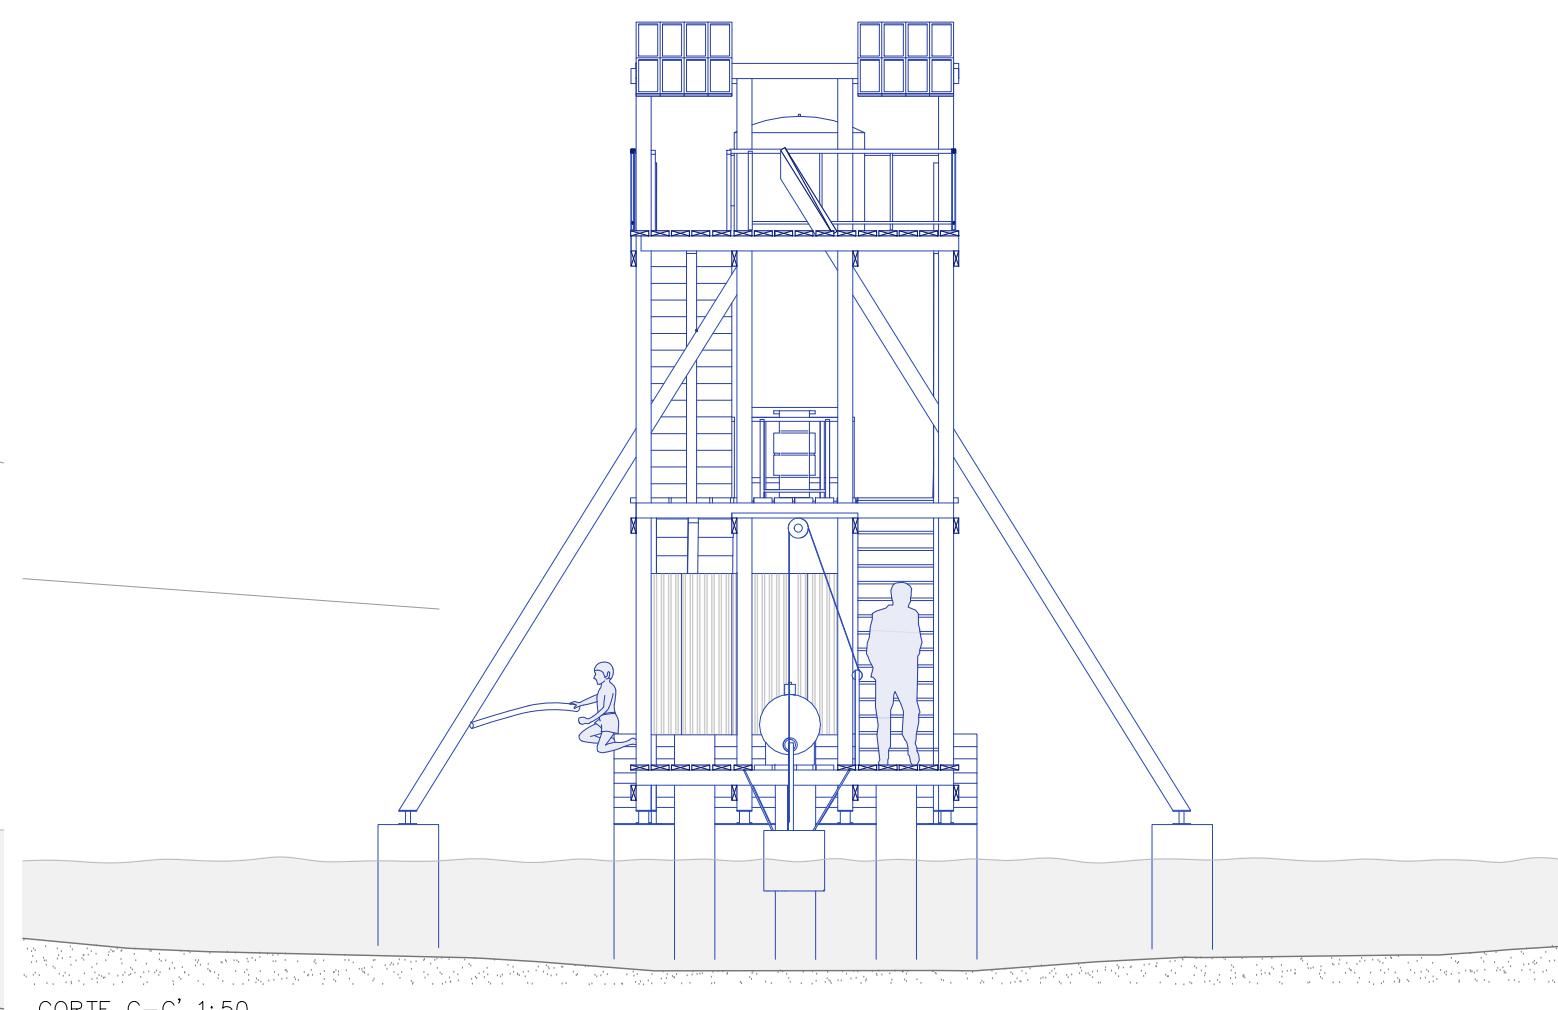

CORTE C-C' 1:50

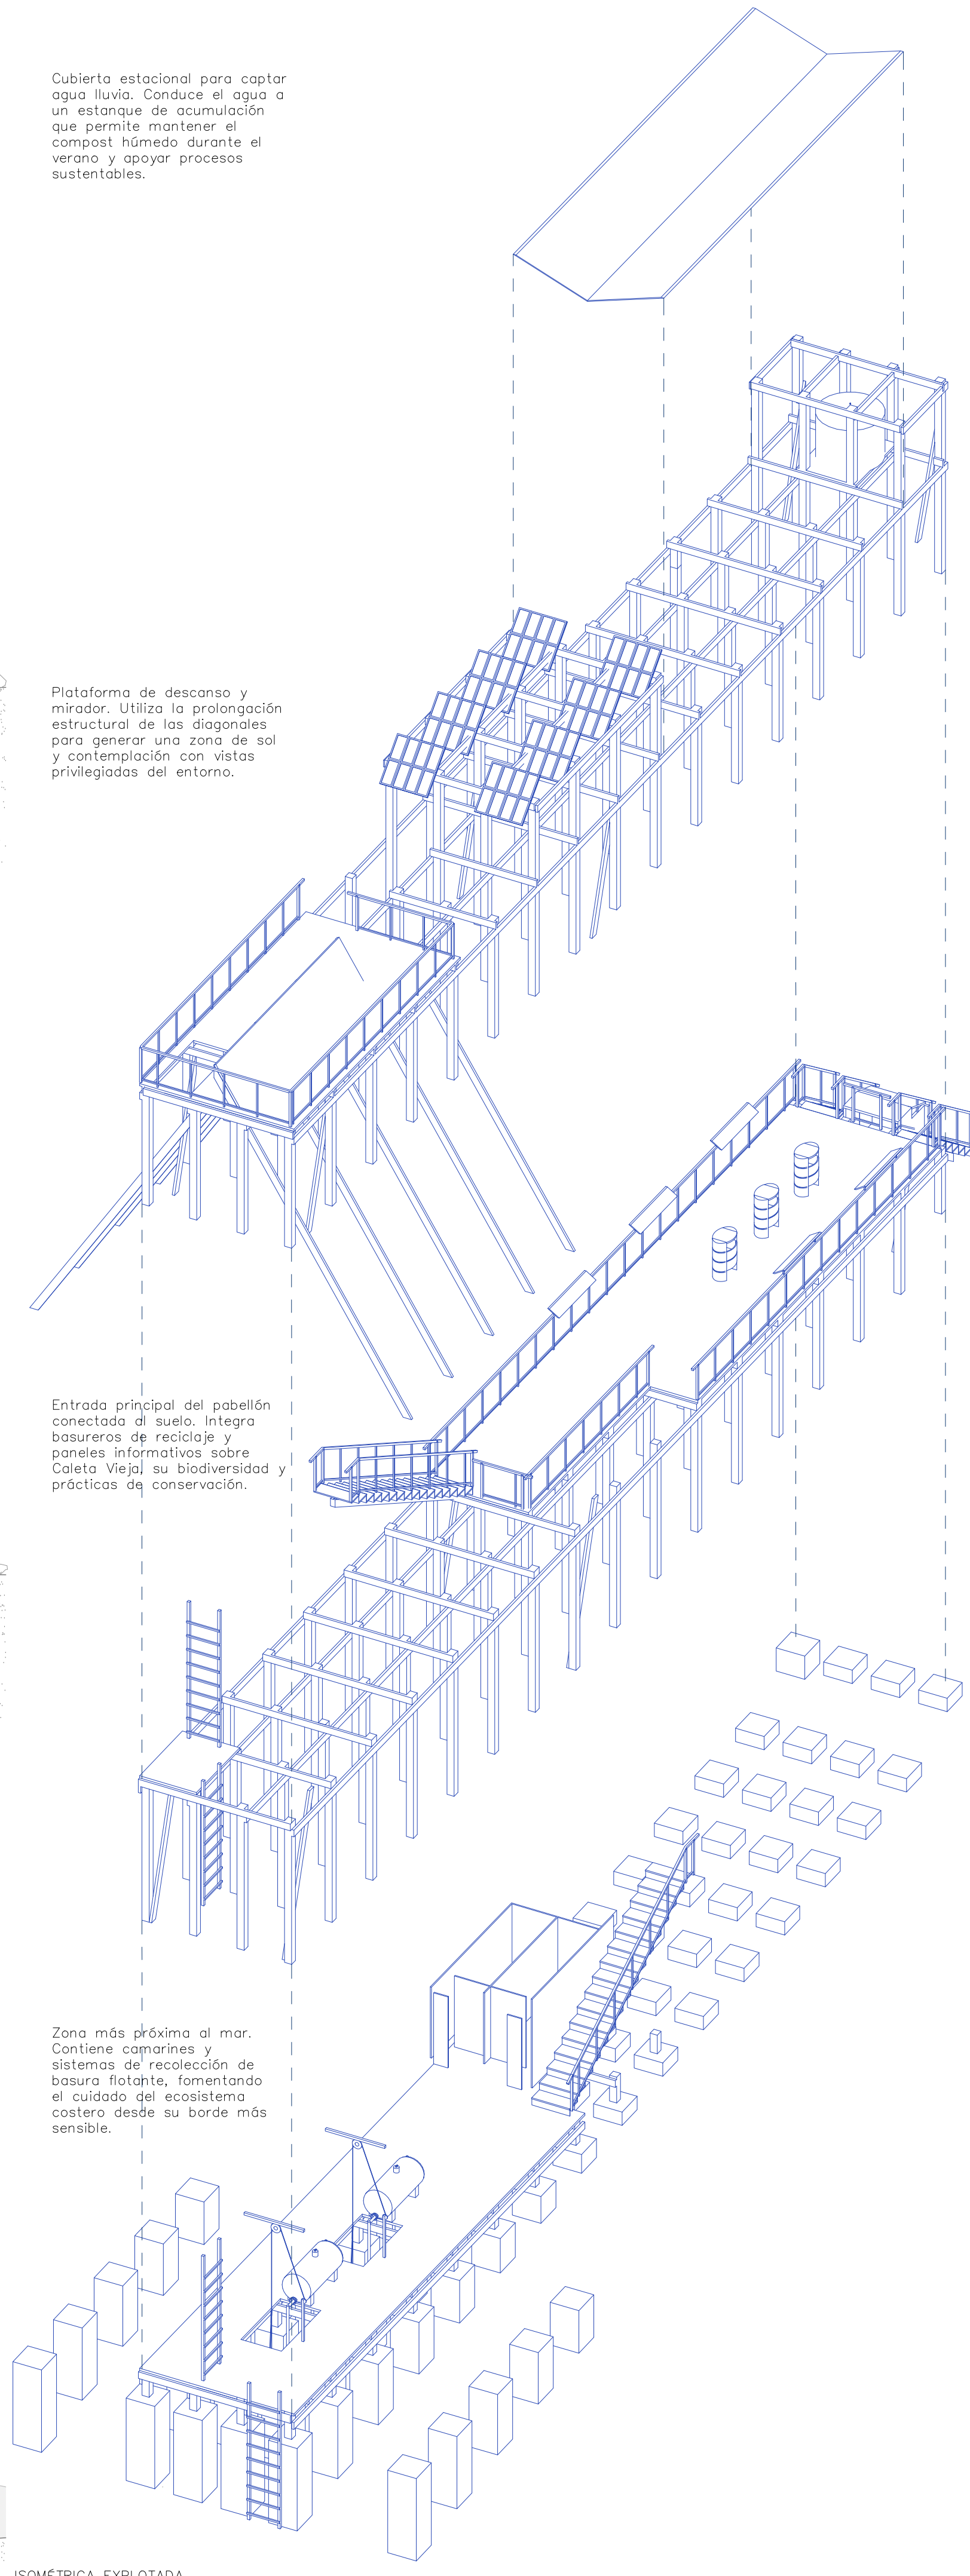

Cubierta estacional para captar agua lluvia. Conduce el agua a un estanque de acumulación que permite mantener el compost húmedo durante el verano y apoyar procesos sustentables.

Plataforma de descanso y mirador. Utiliza la prolongación estructural de las diagonales para generar una zona de sol y contemplación con vistas privilegiadas del entorno.

Entrada principal del pabellón conectada al suelo. Integra basureros de reciclaje y paneles informativos sobre Caleta Vieja, su biodiversidad y prácticas de conservación.

Zona más próxima al mar. Contiene camarines y sistemas de recolección de basura flotante, fomentando el cuidado del ecosistema costero desde su borde más sensible.

ISOMÉTRICA EXPLOTADA